


MERKINTÖJEN SELITYKSET

- ASFALTTI
- KIVITUHKAPINTAINEN KÄYTÄVÄ
- KIVETTY PINTA
- NURMI
- SIIRTONURMI KASTELUJÄRJESTELMÄLLÄ
- VAHVISTETTU JA SALAOJITETTU NURMIALUE
- ISTUTUSALUE
- NIITTY
- LUONNONMUKAINEN ALUE
- HIEKKARANTA
- KIVIKKORANTA
- RUNKOPUUT
- VALAISINPYLVÄS
- KIINTEÄ KALUSTE / VARUSTE
- SK 111 SÄHKÖNSYÖTTÖ (+ LIITTYMÄN NUMERO)
- LIITOSKAIVO, VESI / VIEMÄRILIITOKSET
- ENSISIJAINEN HUOLTOREITTI
- TOISSIJAINEN HUOLTOREITTI
- ASEMAKAAVARAJA
- TAPAHTUMA-ALUELOHKON RAJA

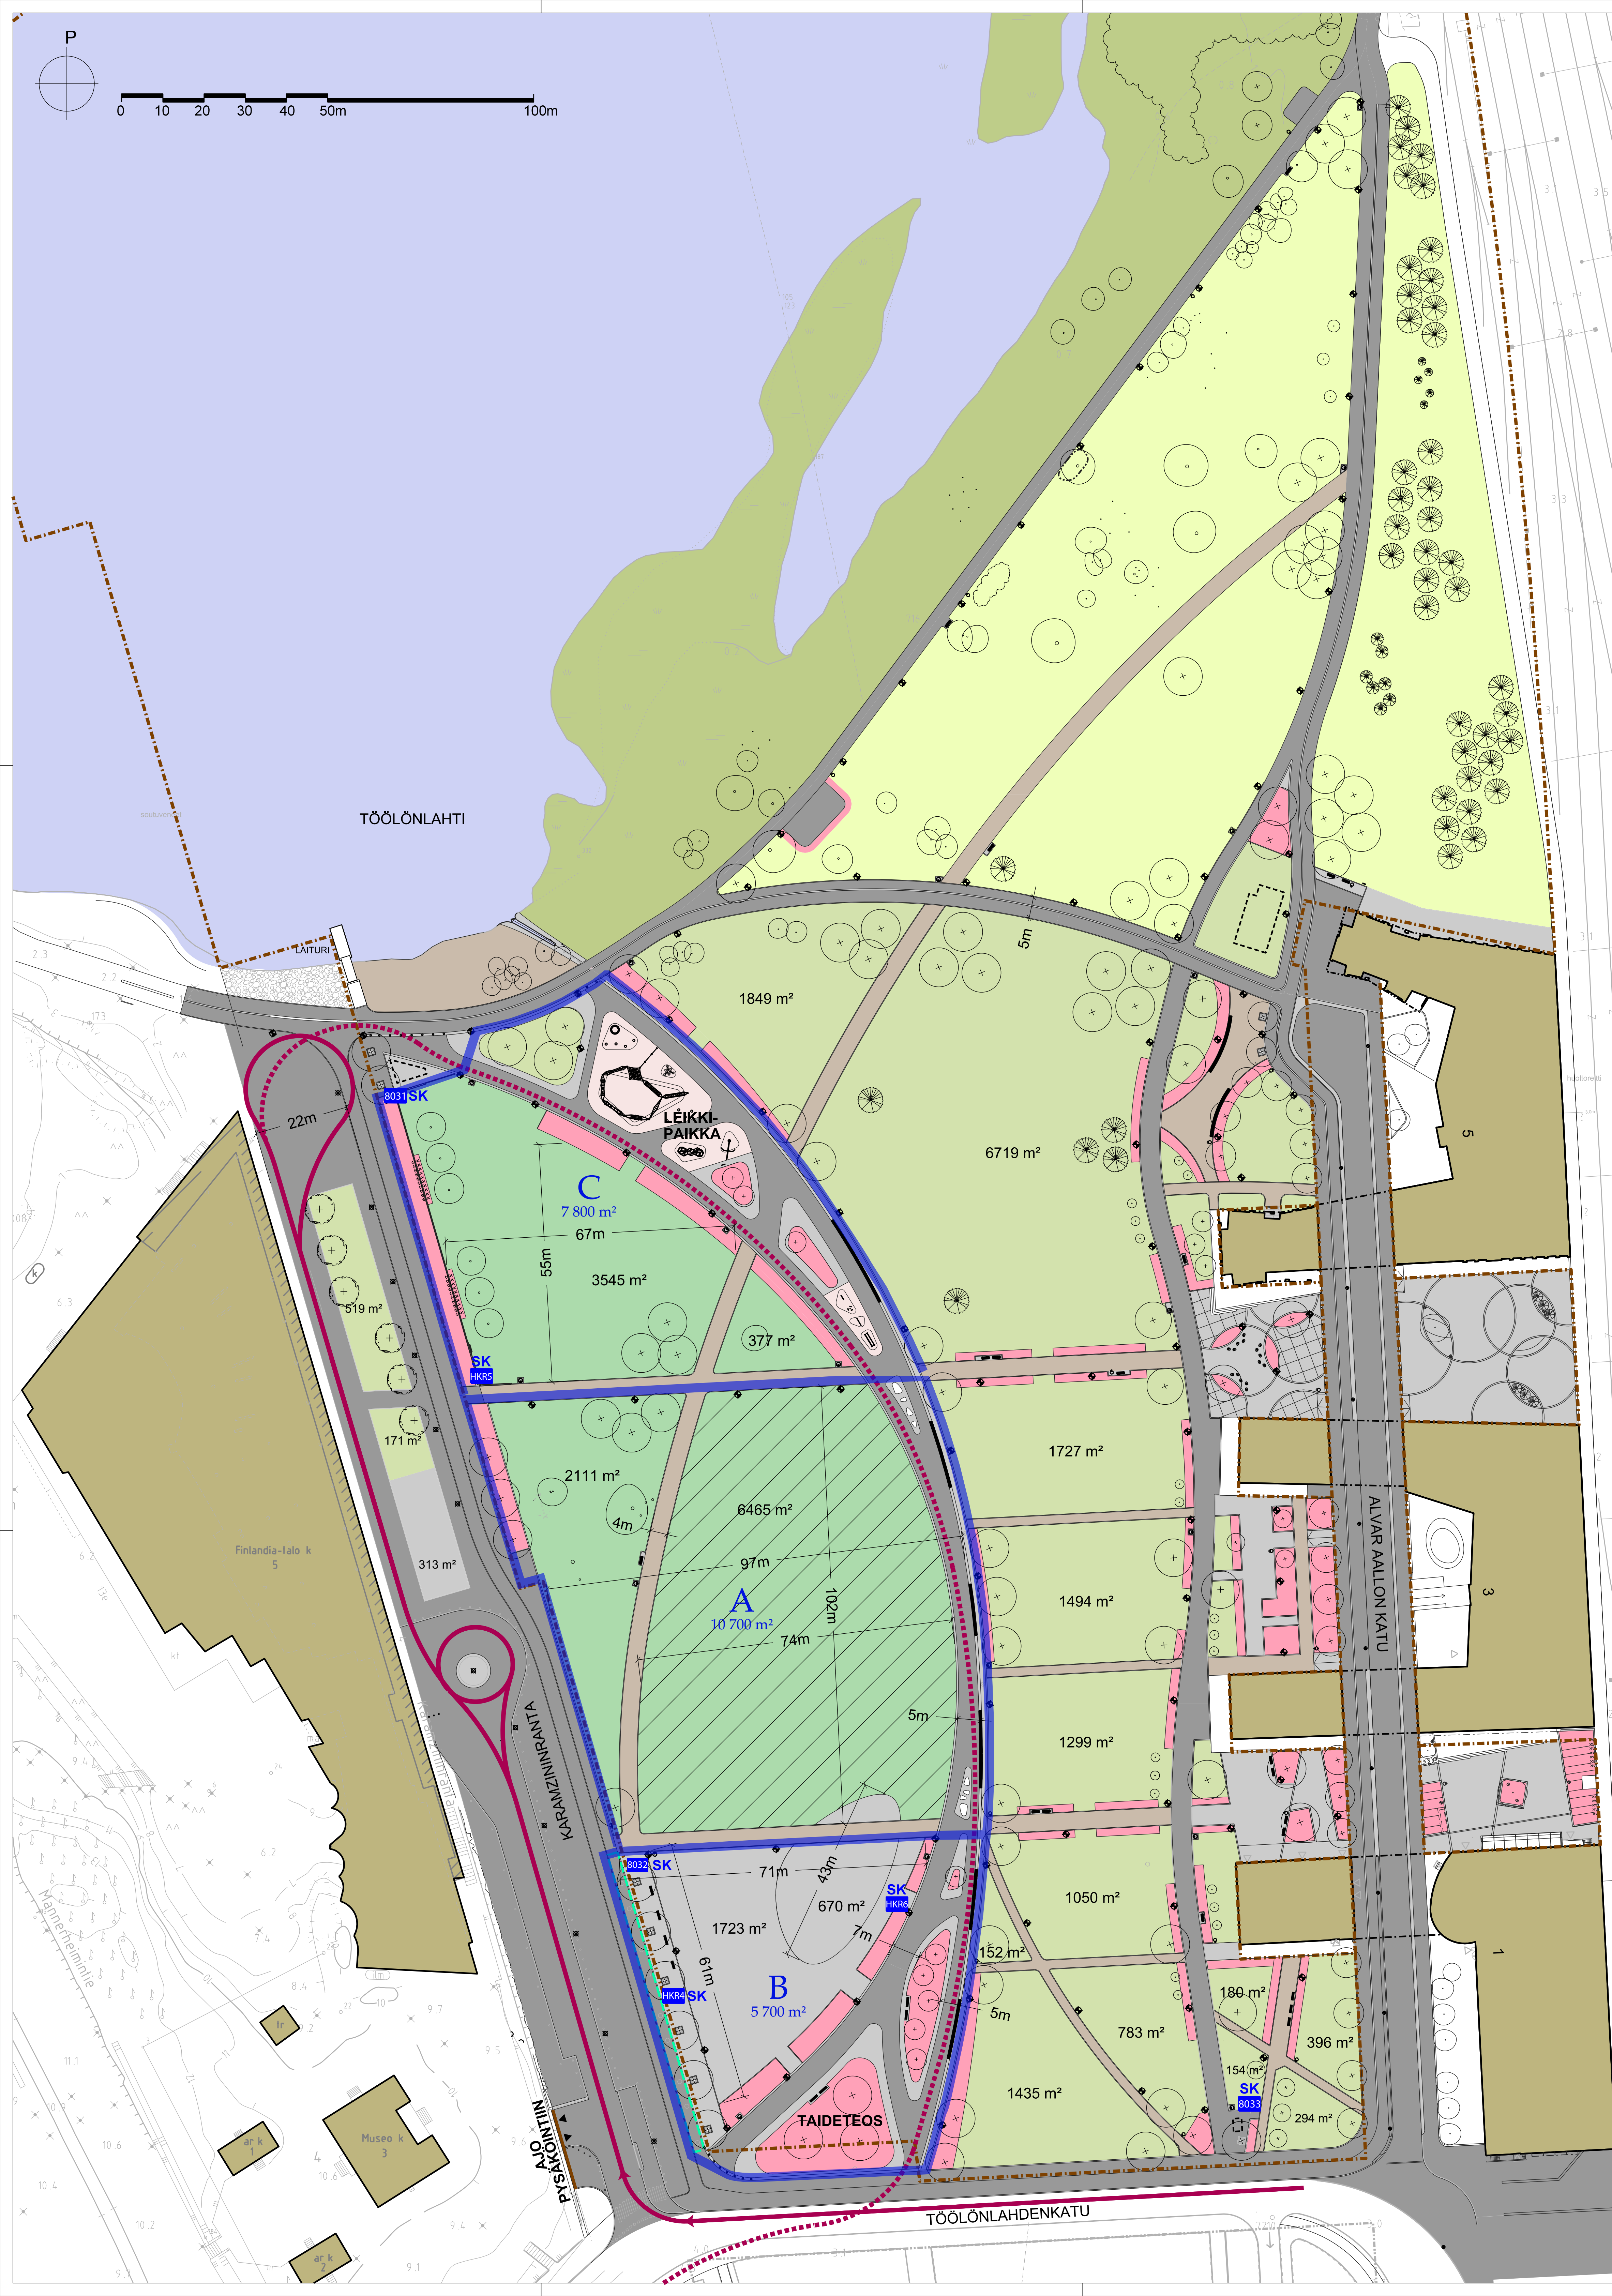

Töölönlahden puisto