

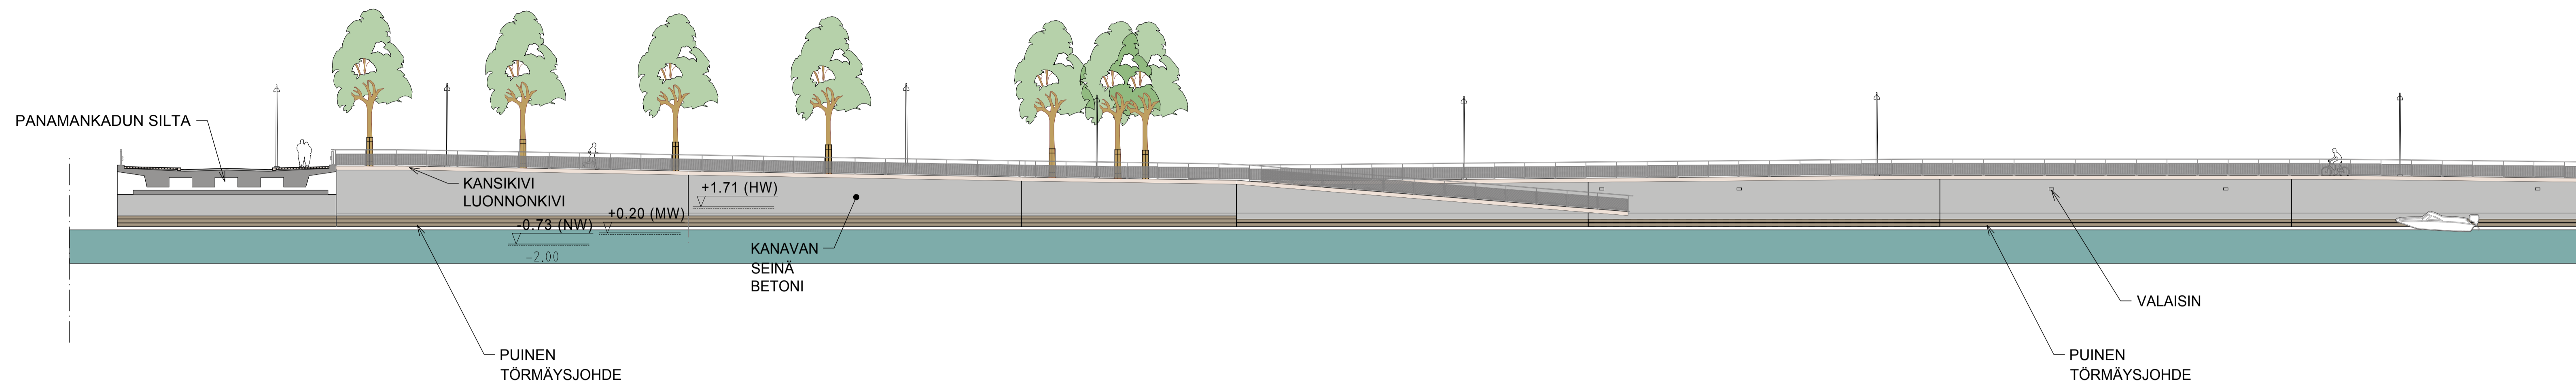


SAUKONKANAVAN LÄNSIREUNA
SIVUKUVA 1:200

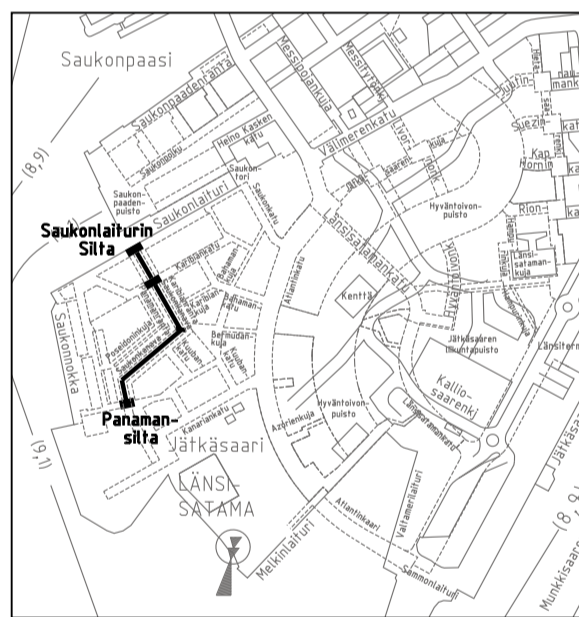

SAUKONKANAVAN LÄNSIREUNA
SIVUKUVA 1:200
(JATKUU)

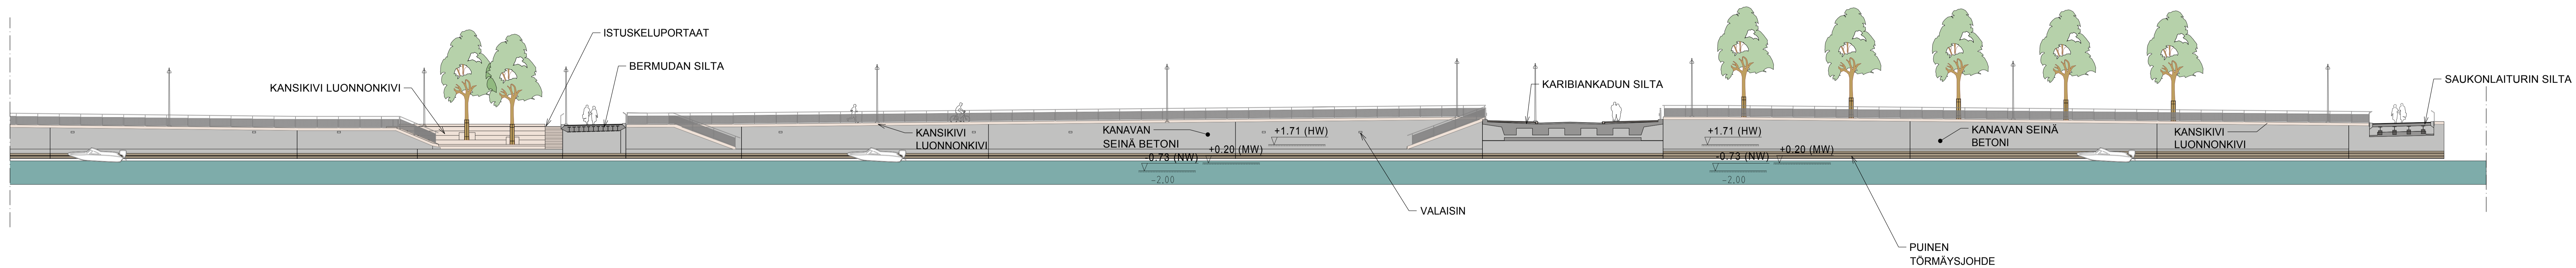

HELSINGIN KAUPUNKI KAUP. OSA, OSA-ALUE 20. Länsisatama, Jätkäsaari		Katu- ja puisto-osasto PL 1515, Eteläkatu 5 00100 HELSINGIN KAUPUNKI		p. (09) 310 1661 f. (09) 310 3838 www.hki.fi e-posti: rakennus@hki.fi	
KARIBIANRANTA ja PANAMANRANTA SAUKONKANAVA					
Pituusleikkaus					
MK 1:200	LÄTTY KORVAA KORVATTU ASEMAKAAVA LIKENS.	NRO 30535/3	KHS YTLK	HYV. TARK. LAAT.	5.4.2017 5.4.2017 31.3.2017
Ramboll Finland Oy PL 25, Siltatiekatu 6 02601 ESPOO puh. 020 755 611			TASOKOORDINAATIO: ETRS-GK25	KRS 12270 6278-2	5.4.2017 5.4.2017 31.3.2017
Ramboll E.Reichardt K.Liu			KANSIKIVI LUONNONKIVI KANSIKIVI LUONNONKIVI KANSIKIVI LUONNONKIVI	Lotta Suominen Kati Kivimäke Ramboll	31.3.2017 31.3.2017 31.3.2017