




SAUKONLAITURIN SILTA
POIKKILEIKKAUS A-A

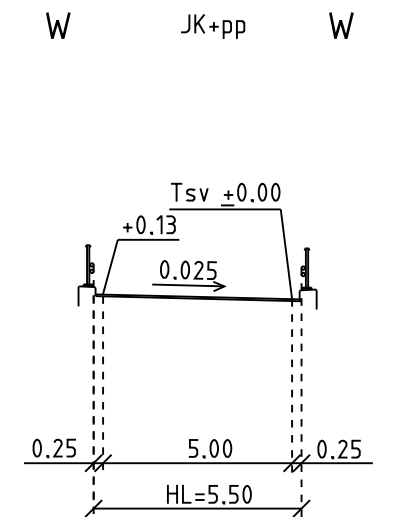




SAUKONLAITURI
LEIKKAUS D-D

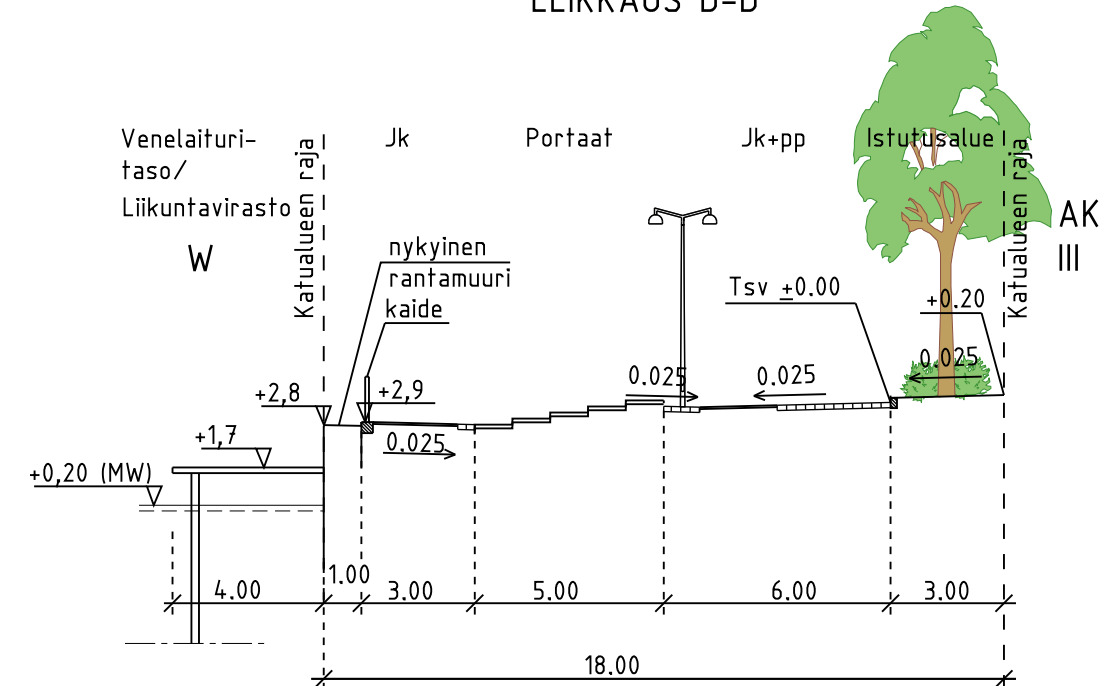


SAUKONLAITURI
LEIKKAUS E-E

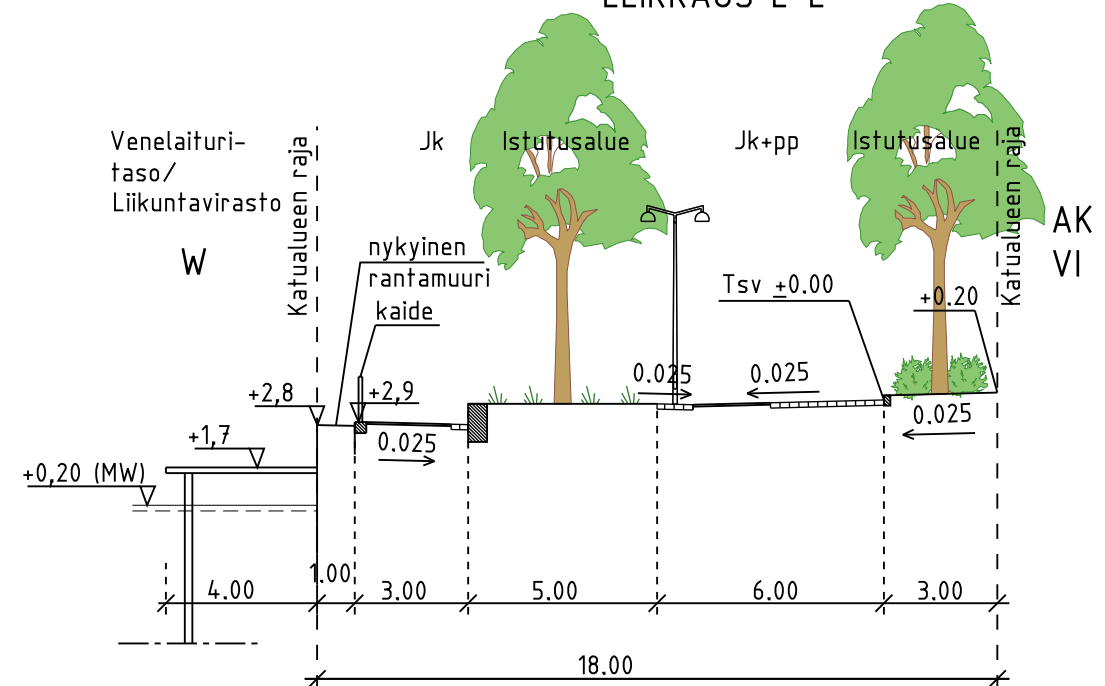

SAUKONLAITURI
LEIKKAUS F-F

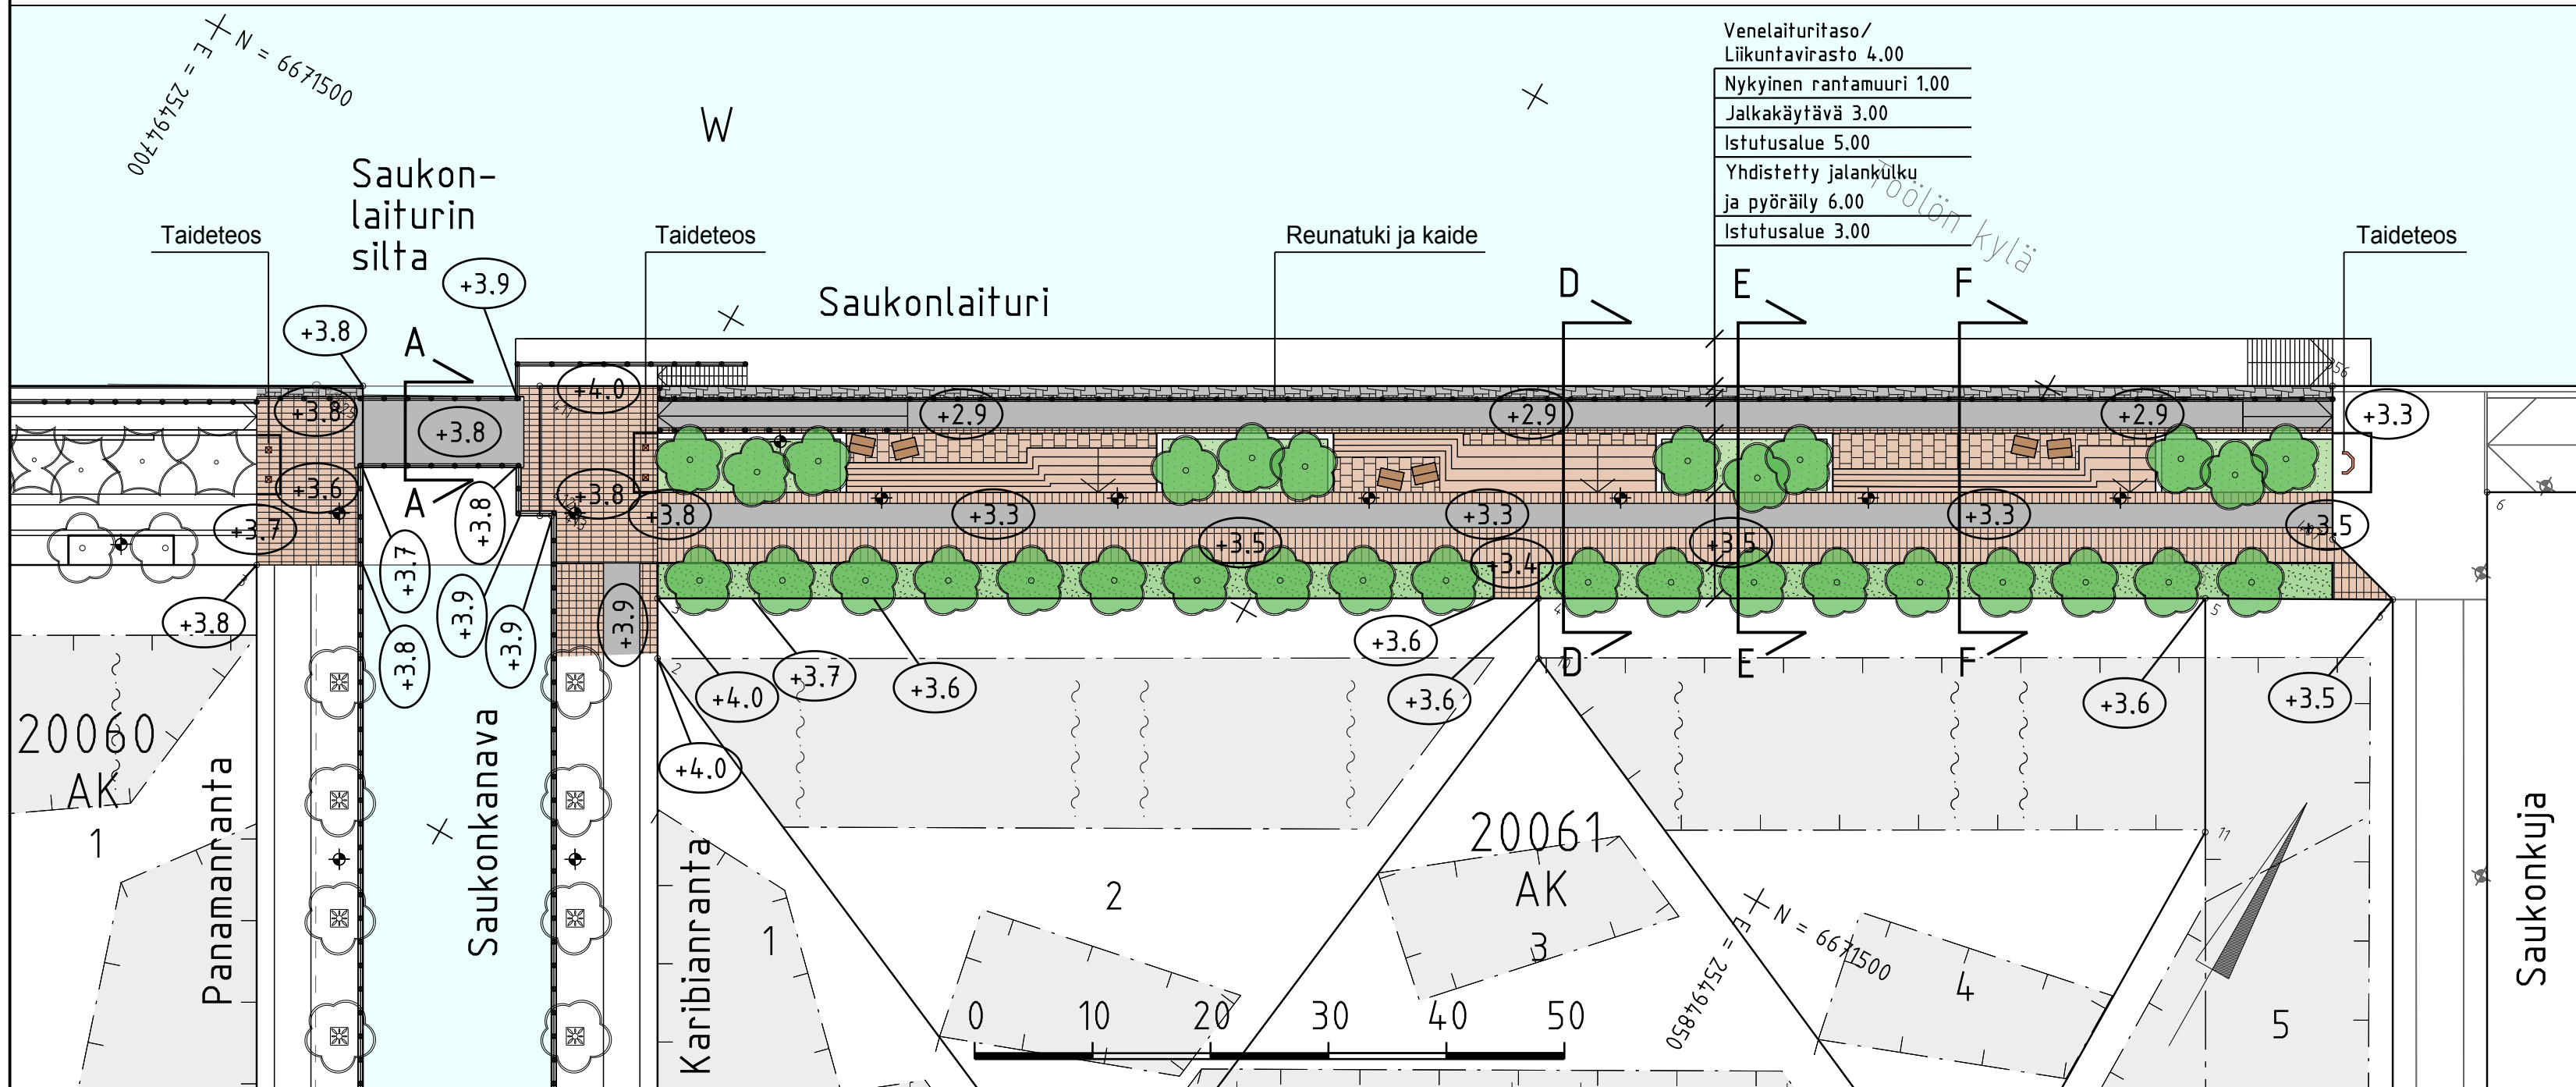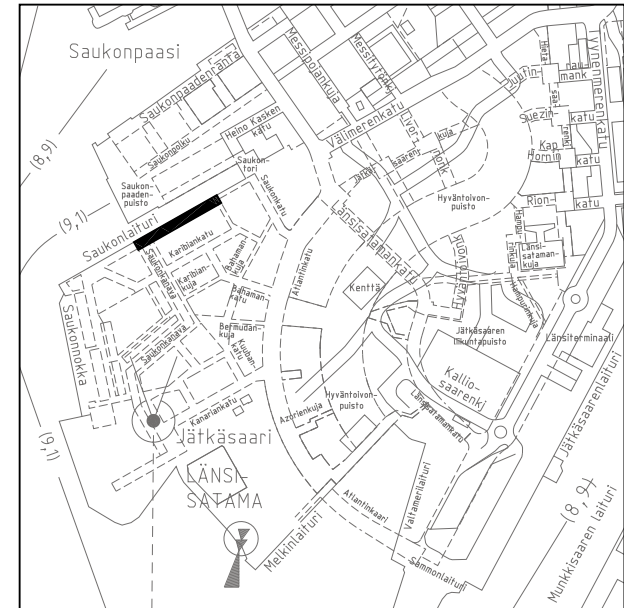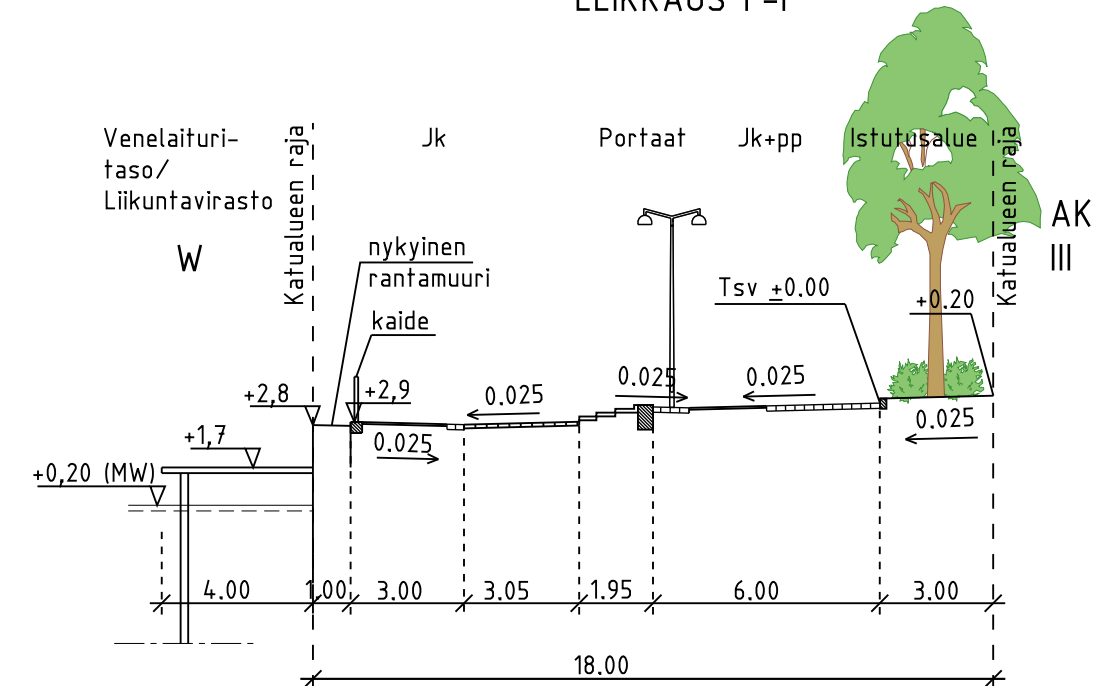

PIIRUSTUSMERKINNÄT

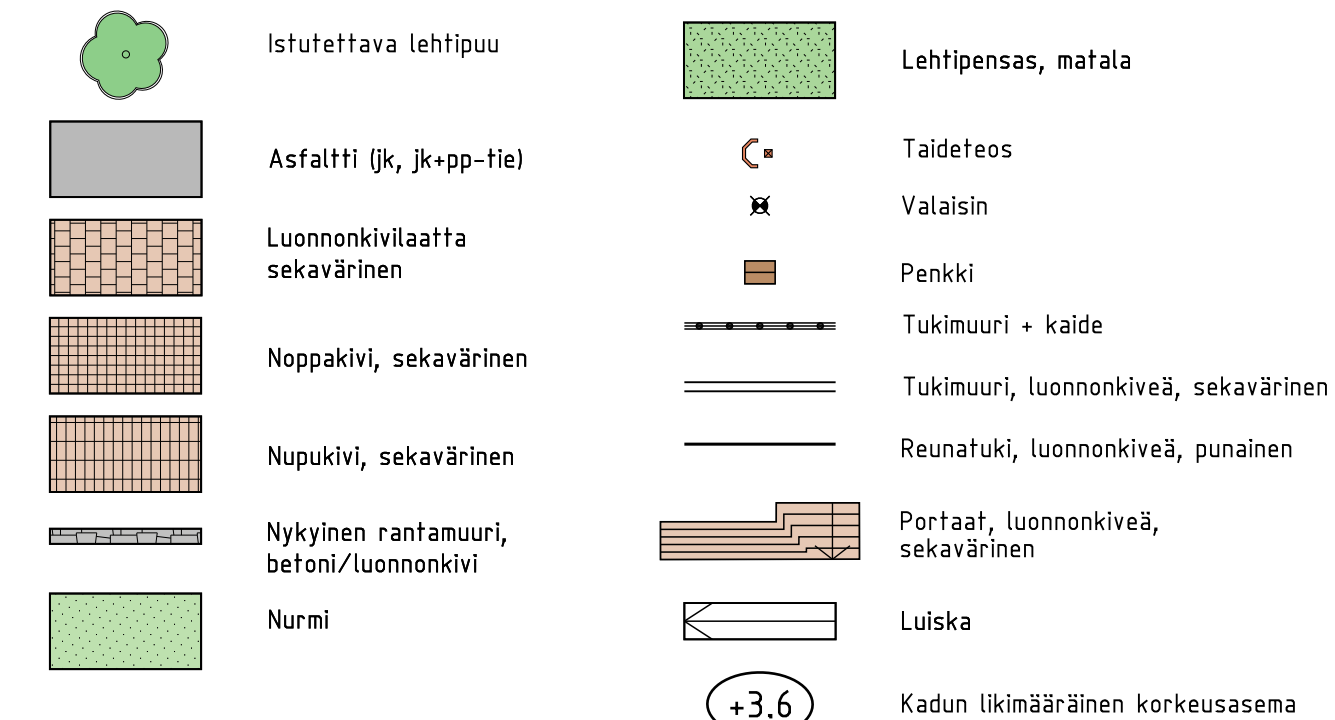

Kuivatus hoidetaan katukohtaisella hulevesiviemäröinnillä



HELSINGIN KAUPUNKI

RAKENNUSVIRASTO

Katu- ja puisto-osasto

PL 1515, Elämäenkatu 5

00099 HELSINGIN KAUPUNKI

p.(09) 310 1661 f.(09) 310 38328

www.hkr.hel.fi

s-posti: etunimi.sukunimi@hel.fi

KAUP.O.SA, OSA-ALUE

20. Länsisatama, Jätkäsaari

SAUKONLAITURI

välillä Panamanranta- Saukonkuja

Katusuunnitelma

MK 1:500, 1:200	LIITTYY	NRO 30529/2	KHS		
	KORVAA		YTLK		
	KORVATTU		HYV.	5.4.2017	Lotta Suominen
	ASEMAKAAVA		TARK.	5.4.2017	Kati Kiyancicek
	LIIKENNES.		LAAT.	31.3.2017	Ramboll
	12270	TASOKOORDINAATIO: ETRS-GK25	HYV.	31.3.2017	Helmer Berndtson
	6278-2	KORKEUSJÄRJESTELMÄ: N2000	TARK.	31.3.2017	Mauri Myyrä
			LAAT.	31.3.2017	Mika Haajanen



Ramboll Finland Oy

PL 25, Säterinkatu 6

02601 ESPOO

puh. 020 755 611



Ramboll Finland Oy
PL 25, Säterinkatu 6
02601 ESPOO
puh. 020 755 611