


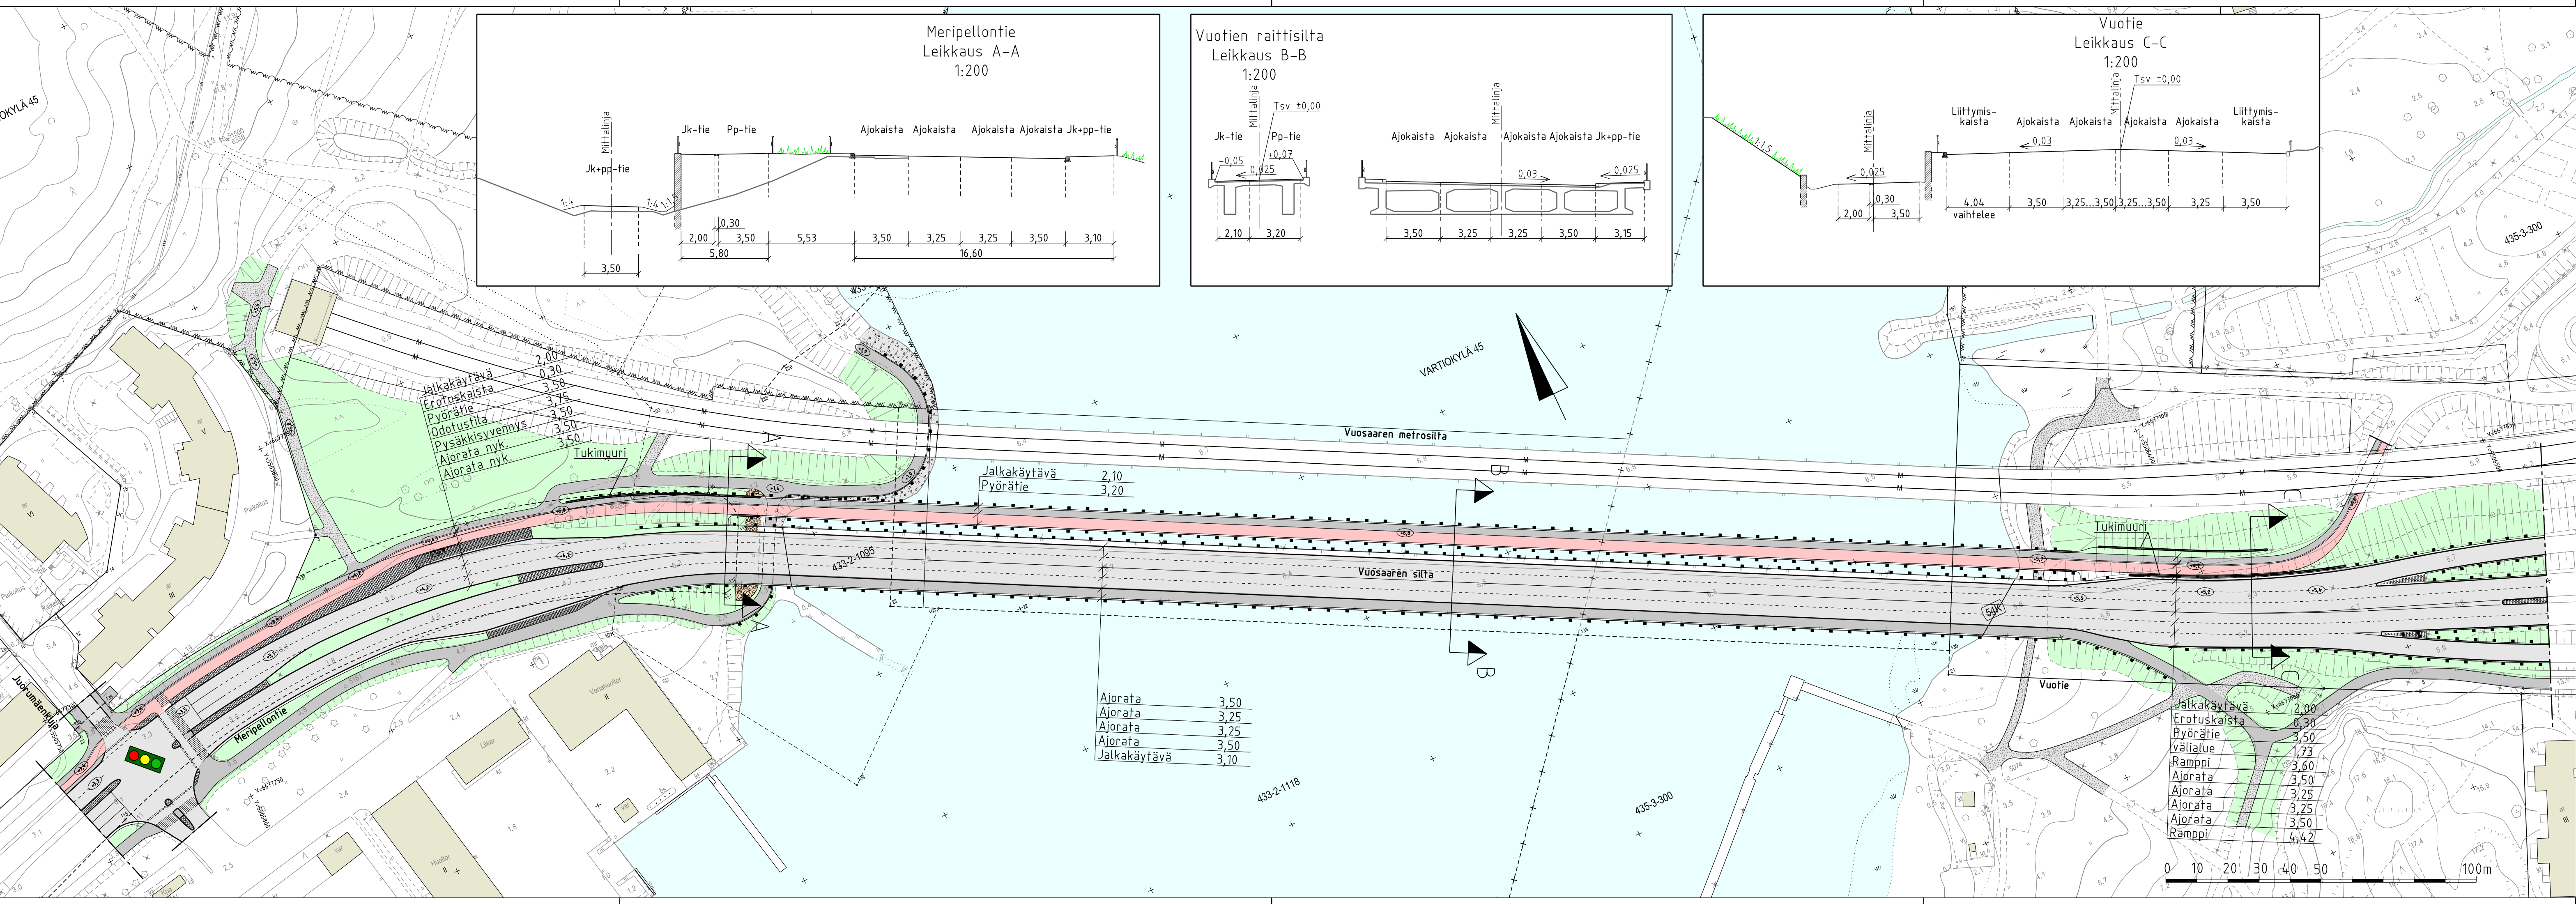

PIIRUSTUSMERKINNÄT

- Ajorata / jalkakäytävä ja jk+pp, asfalttia
- Pyöräkaista
- Betonikivi, musta/harmaa
2:n kiven valkoinen betonikiviraita
- Kivituhka
- Nurmetus, A2
- Louhepenger, tiivistetty
- Ajojohde
- Kahden kiven noppakiviraita, 2 x (90x90x90 mm), punainen, riviladonta, lohkoittu
- Yhden kiven nupukiviraita, 220x140x140, harmaa, riviladonta, lohkoittu
- Reunatuki, graniitti, punainen V220h
- Madallettu reunatuki, graniitti, punainen V220h
- Luiskattu reunatuki, graniitti, punainen 220h
- Reunatuki, upotettu, graniitti, punainen V220h
- Kadun korkeusasema
- Valaisinpylväs uusi/nyk.
- Poistettava havu/lehtipuu
- Liikennevaloohjattu liittymä

Luonnos 13.1.2016

HELSINGIN KAUPUNKI RAKENUSVIRASTO

Katu- ja puisto-osasto
PL 1500, Eteläkatu 5
00099 HELSINGIN KAUPUNKI

p.(09) 310 1661 f.(09) 310 38674
www.hkr.hel.fi
s-posti: etunimi.sukunimi@hel.fi

KAUP.OSA, OSA-ALUE
45. Vartiokylä, 54. Vuosaari

MERIPELLONTIE, VUOTIEN SILTA, VUOTIE
välillä Juurumäenkuja - Karavaanisilta

Katusuunnitelmien koostepiirustus

MK	LIITTYY	NRO	30461/2	KHS	
1:1000	KORVAA			YTLK	
1:200	KORVATTU	TASOKOORDINAATISTO: ETRS-GK25		HYV.	
	ASEMAKAAVA	KORKEUSJÄRJESTELMÄ: N2000		TARK.	
	LIKENNES.			LAAT.	

A-INSINÖÖRIT
A-Insinöörit Suunnittelu Oy

Bertel Jungin aukio 9
02600 Espoo
puh. 0207 911 777
www.a-insinoorit.fi

Työ nro
4210519

HYV.
TARK.
LAAT.