A - A 1:500

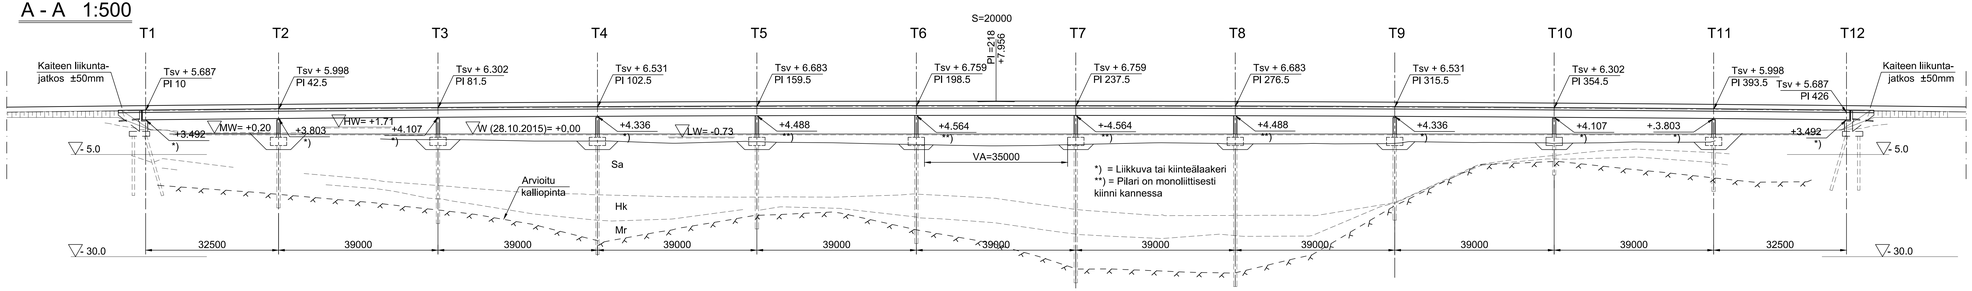

B - B 1:50

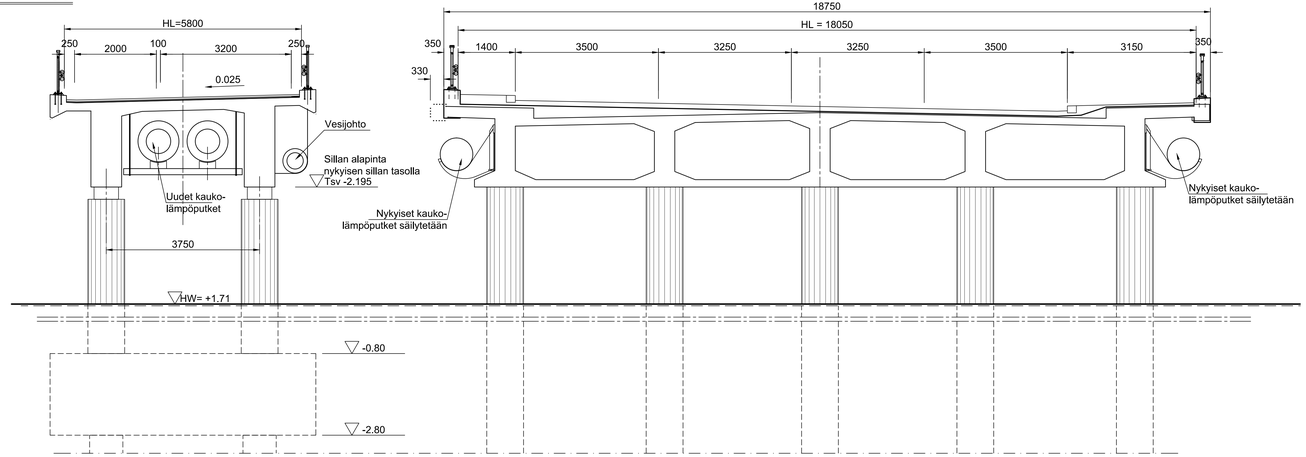

PÄÄPISTEIDEN KOORDINAATIT

Pääpisteet ovat tukilinjojen ja HL:n leikkauspisteissä

PISTE	X	Y

PIIRUSTUSLUETTELO	
N:O	NIMI
30463/400	Yleispiirustus