
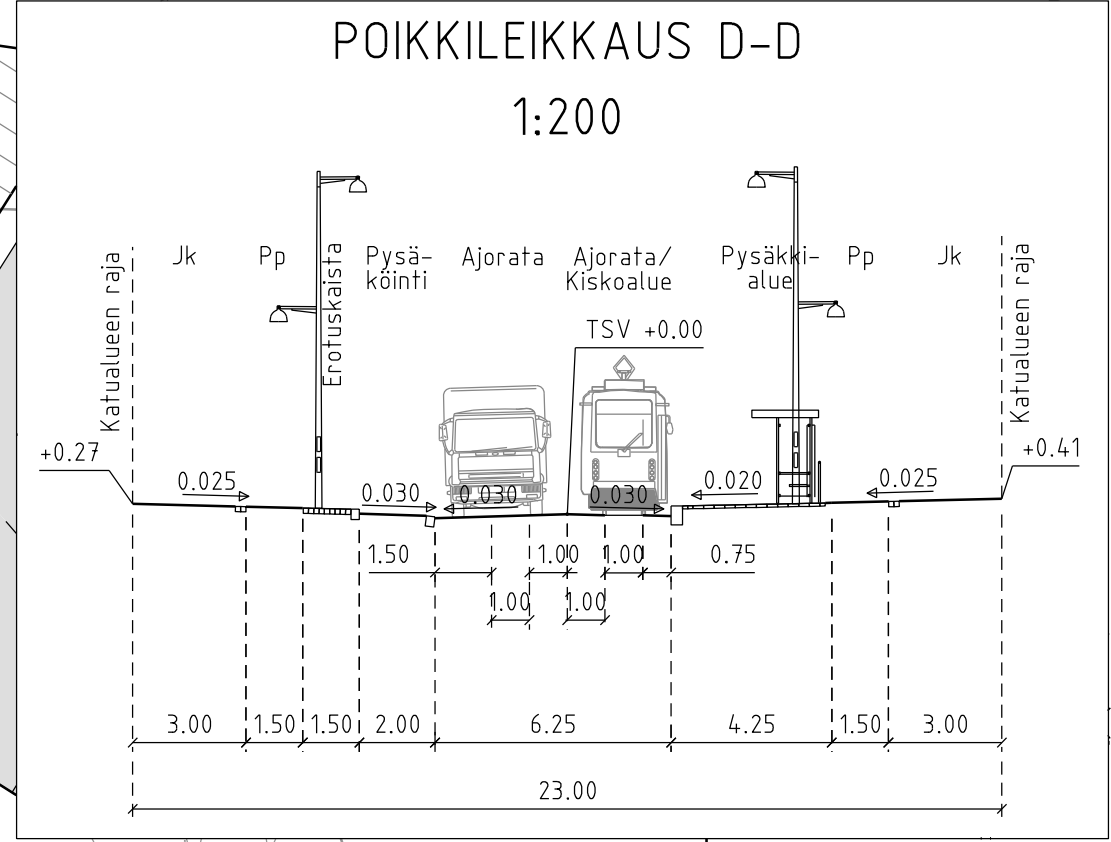
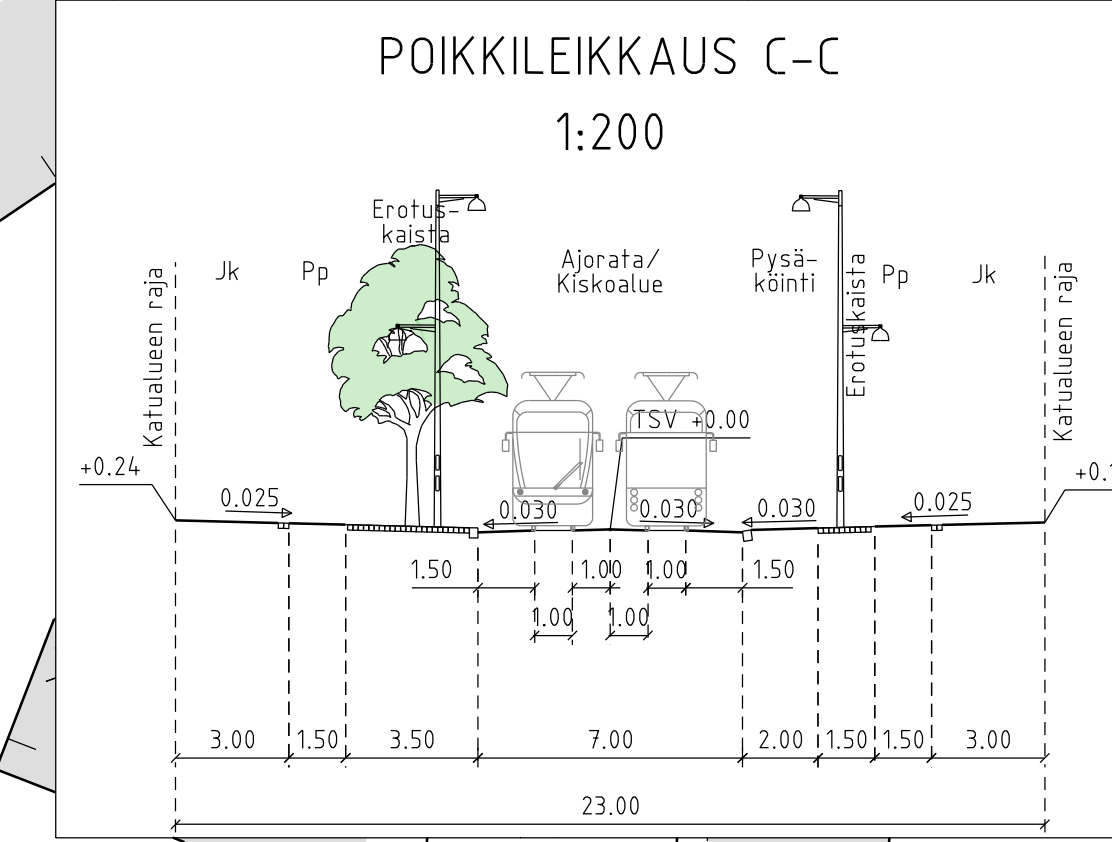
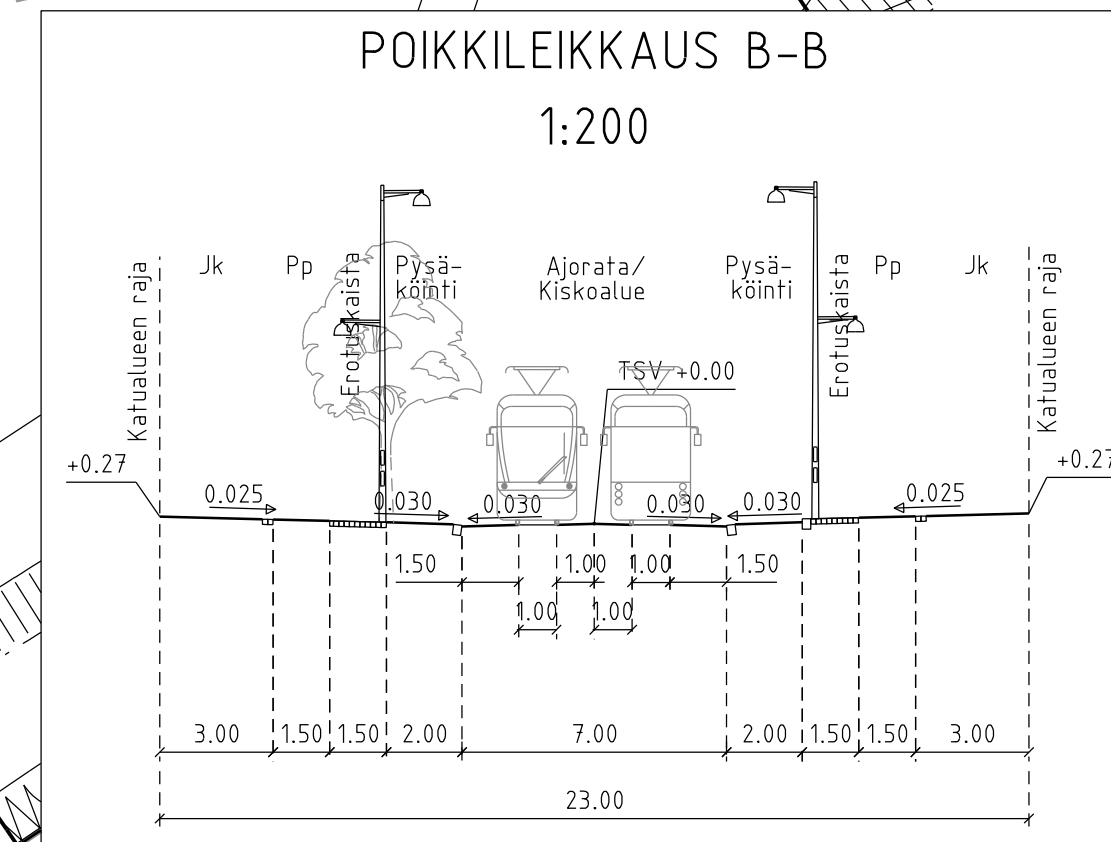
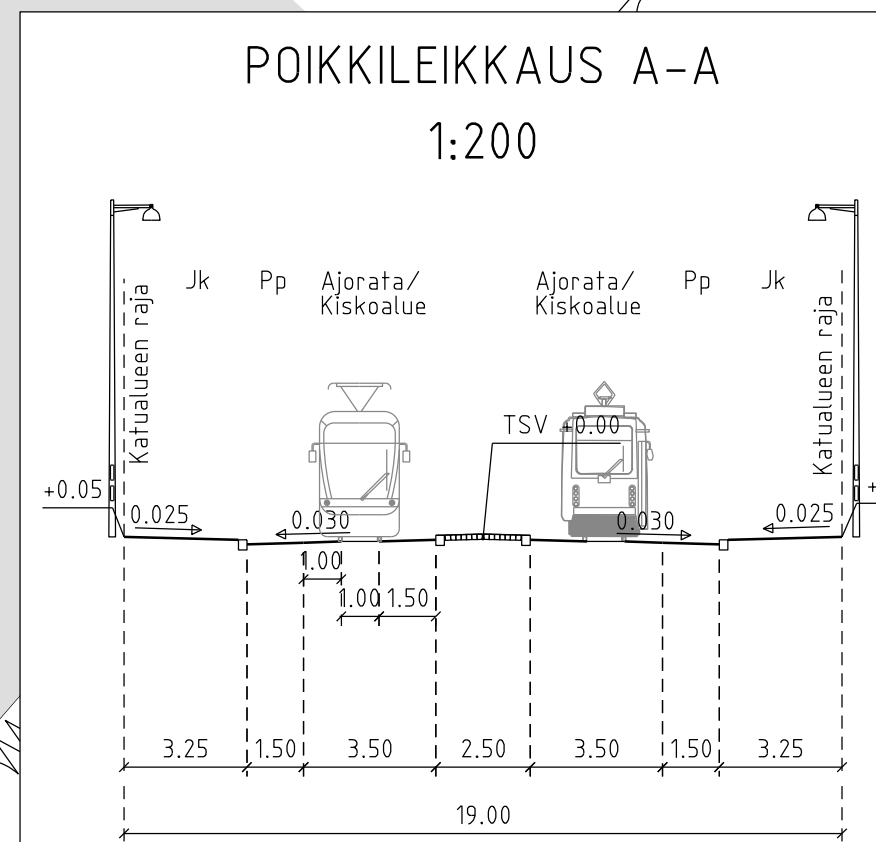


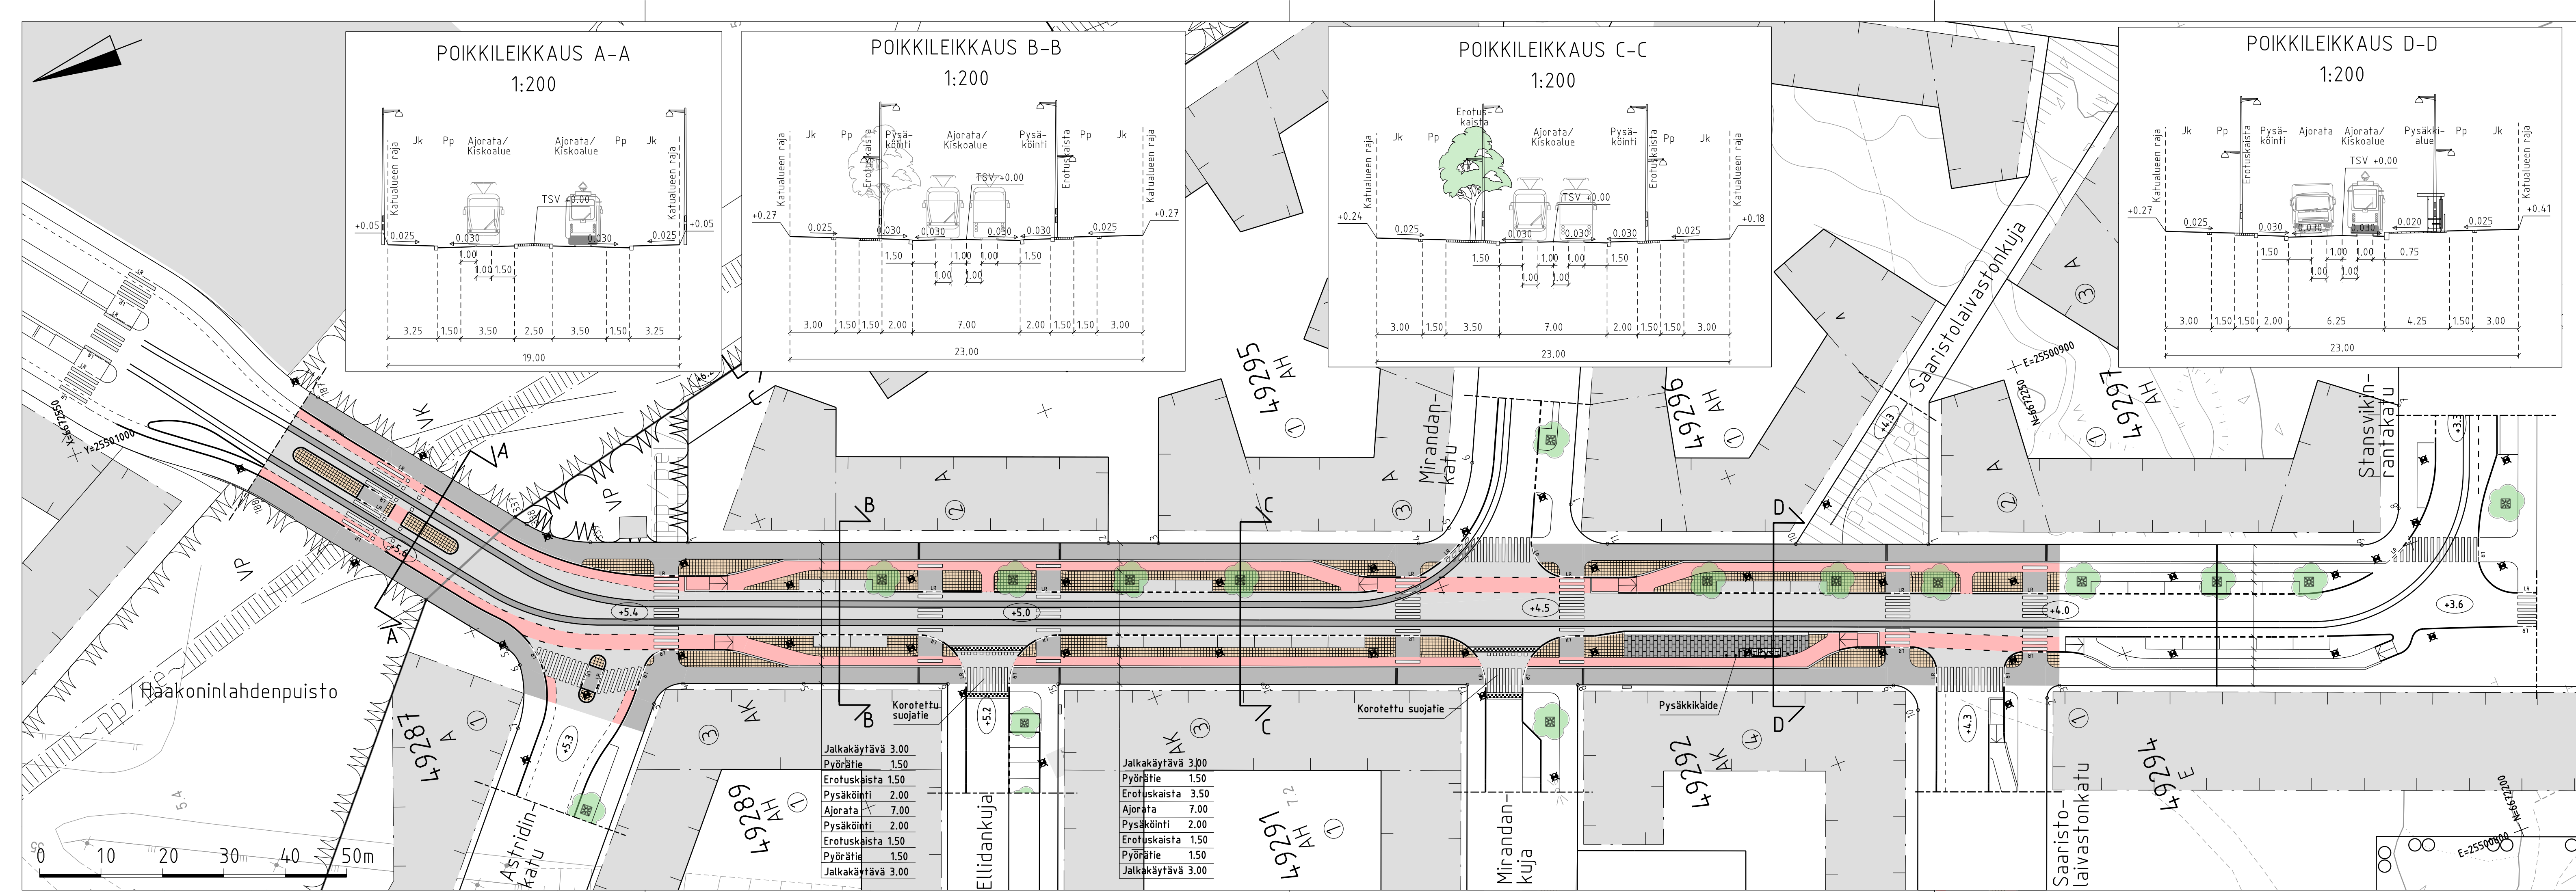

PIIRUSTUSMERKINNÄT

- Ajorata, asfaltti
- Jk-tie, asfaltti
- Pp-tie, punainen asfaltti
- Noppakiveys, sekavärinen
- 2:n kiven betonikiviraita, valkoinen
- Betonikiveys, musta
- Raitiotie, betoni
- Istutettava lehtipuu, runkosuoja ja juuristoritilä
- Kadun likimääräinen korkeusasema
- Valaisinpylväs (yhteiskäyttö valaistus ja raitiotie)
- Pysäkkikatos
- Pysäkkikaide
- Muuntamo / Jakokaappi
- Reunatuki, luonnonkivi, harmaa
- Madallettu/luiskattu reunatuki, luonnonkivi, harmaa
- Hidastetöyssyruudutus, musta ja valkoinen noppakivi
- 2:n kiven noppakiviraita, harmaa
- 3:n kiven noppakiviraita, harmaa

HAAKONINLAHTI
1:10 000

Katu kuivatetaan hulevesiviemäreillä, jotka puretaan mereen

LUONNOS 11.2.2016



HELSINGIN KAUPUNKI
RAKENUSVIRASTO

Katu- ja puisto-osasto
PL 1515, Kasarmikatu 21
00099 HELSINGIN KAUPUNKI

p.(09) 310 1661 f.(09) 310 38328
www.hkr.hel.fi
s-posti: etunimi.sukunimi@hel.fi

KAUP.O.SA, OSA-ALUE
49. Laajasalo, Tahvonlahti

HAAKONINLAHDENKATU
välillä Haakoninlahdenpuisto - Saaristolaivastonkatu

Katusuunnitelma

MK	LIITTY	NRO	KHS		
1:500	KORVAA	30094/101	YTLK		
	KORVATTU	TASOKOORDINAATISTO: ETRS-GK25	HYV.	xx.xx.2015	Lotta Suominen
	ASEMAKAAVA 12130	KORKEUSJÄRJESTELMÄ: N2000	TARK.	xx.xx.2015	Eila Suojala
	LIIKENNES. 6014-3		LAAT.	xx.xx.2015	FCG Suunnittelu ja tekniikka Oy
FCG	Finnish Consulting Group Oy Osmontie34, PL 950 00601 Helsinki		HYV.	xx.xx.2015	K.Manninen
			TARK.	xx.xx.2015	K.Manninen
			LAAT.	11.2.2016	J.Karhapää