



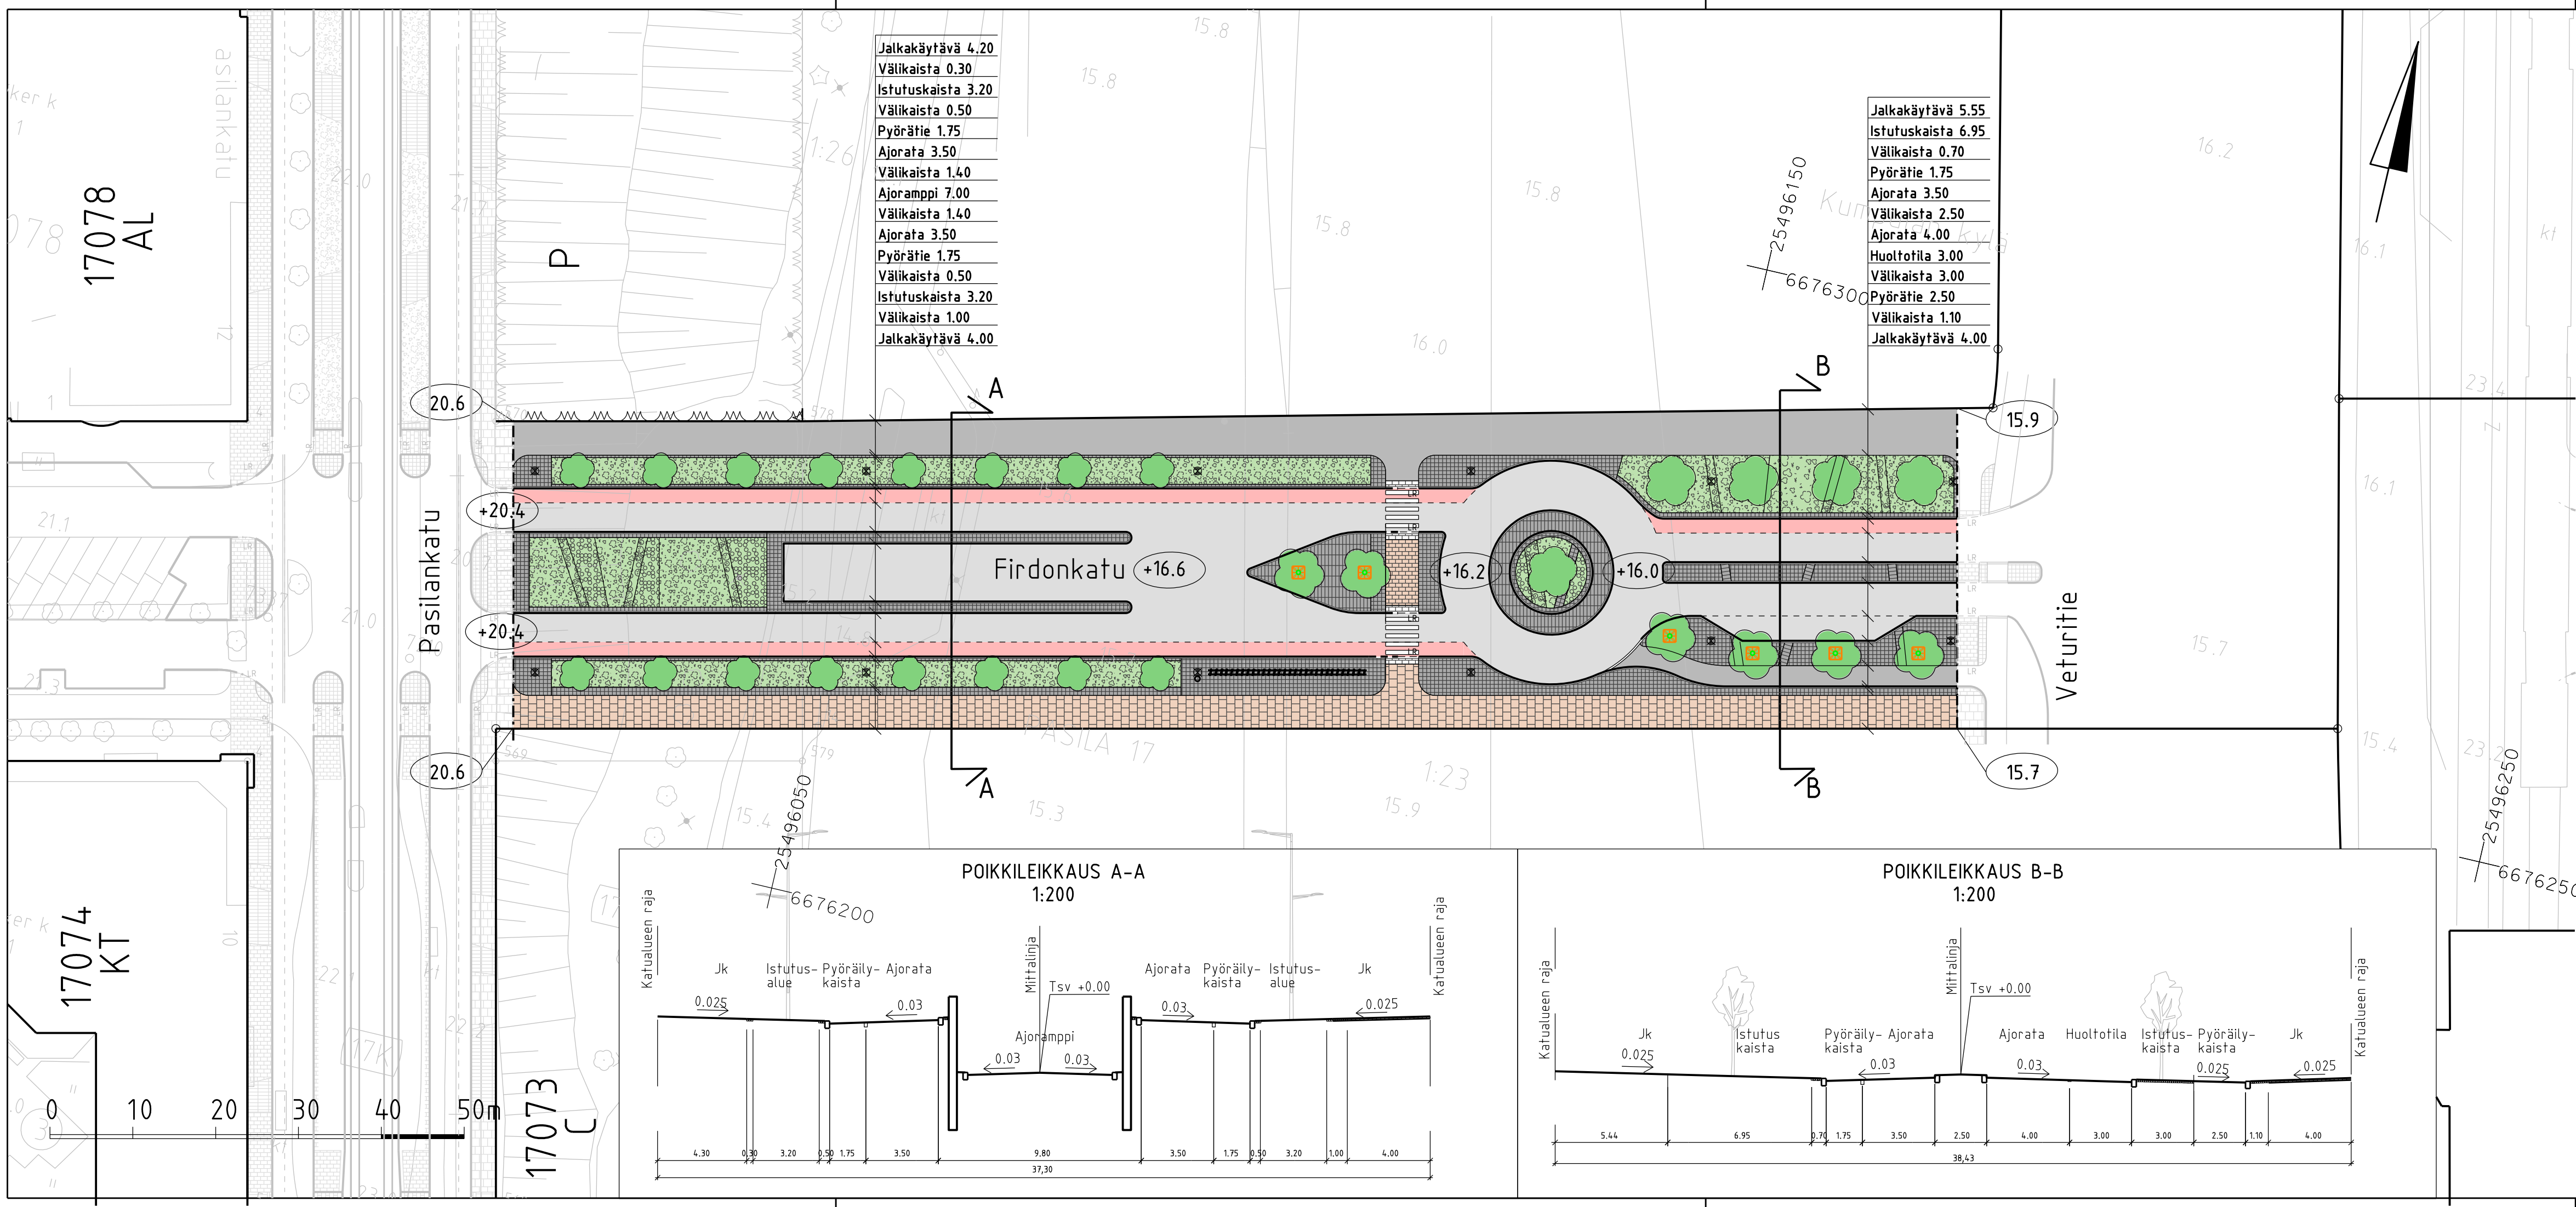

- PIIRUSTUSMERKINNÄT
- Ajorata / Pyörätie
 - Luonnonkivilaatoitus, kolmen eri kivityypin lajitelma, sekäväri
 - Luonnonkiveys, musta / graffitinharmaa
 - Noppakiveys, musta / graffitinharmaa
 - Betonikiveys, hiekanruskea / sekäväri, suojateiden kohdalla valkoinen huomioraita
 - Pensasistutus matala / puolikorkea
 - Maanpeitekasvillisuus, heiniä tai matalia pensaita
 - Maksaruohomatto
 - Pyörätie, väriasfalttia
 - Istutettava puu / kookas yksittäispensas
 - Istutettava puu rungonsuojuksella

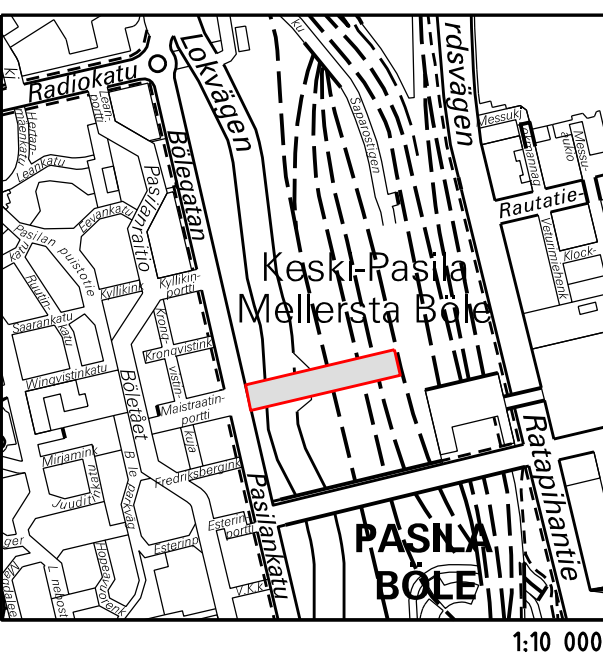

- 26.6 Kadun likimääräinen korkeusasema
- Reunatuki, harmaa, graniitti
- Reunatuki, madallettu, harmaa, graniitti
- Reunatuki, luiskattu, harmaa, graniitti
- Reunatuki, upotettu harmaa, graniitti
- Uusi valaisin
- Polkupyöräteline
- Roska-astia

HELSINGIN KAUPUNKI
RAKENNUSVIRASTO

Katu- ja puisto-osasto
PL 1515, Kasarmikatu 21
00099 HELSINGIN KAUPUNKI

p. (09) 310 1661 f. (09) 310 38328
www.hkr.hel.fi
s-posti: etunimi.sukunimi@hel.fi

KAUP. OSA, OSA-ALUE
17. Pasila

FIRDONKATU
Välillä Pasilankatu - Veturitie

Katusuunnitelma

MK 1:500	LIITTYY	00000	NRO 30237/001	KHS		
	KORVAA			YTLK		
	KORVATTU			HYV.	5.5.2015	Jarmo Ahonen
	ASEMAKAAVA	00000	TASOKOORDINAATIO: ETRS-GK25	TARK.	5.5.2015	Markku Riekkö
LIIKENNES.	00000	KORKEUSJÄRJESTELMÄ: N2000	LAAT.	4.5.2015	Sito Oy	
			HYV.	4.5.2015	J. Soukiala	
			TARK.	4.5.2015	T. Karvonen	
			LAAT.	4.5.2015	E. Lintula, M. Elander	

SITO Oy
Tuulikuj 2, 02100 ESPOO
Puh. 020 747 6000, Fax 020 747 6001