

MÄKITORPANTE
TYYPPOIKELMAUS 1:200
LA-PYSÄKIN KOHALTA



















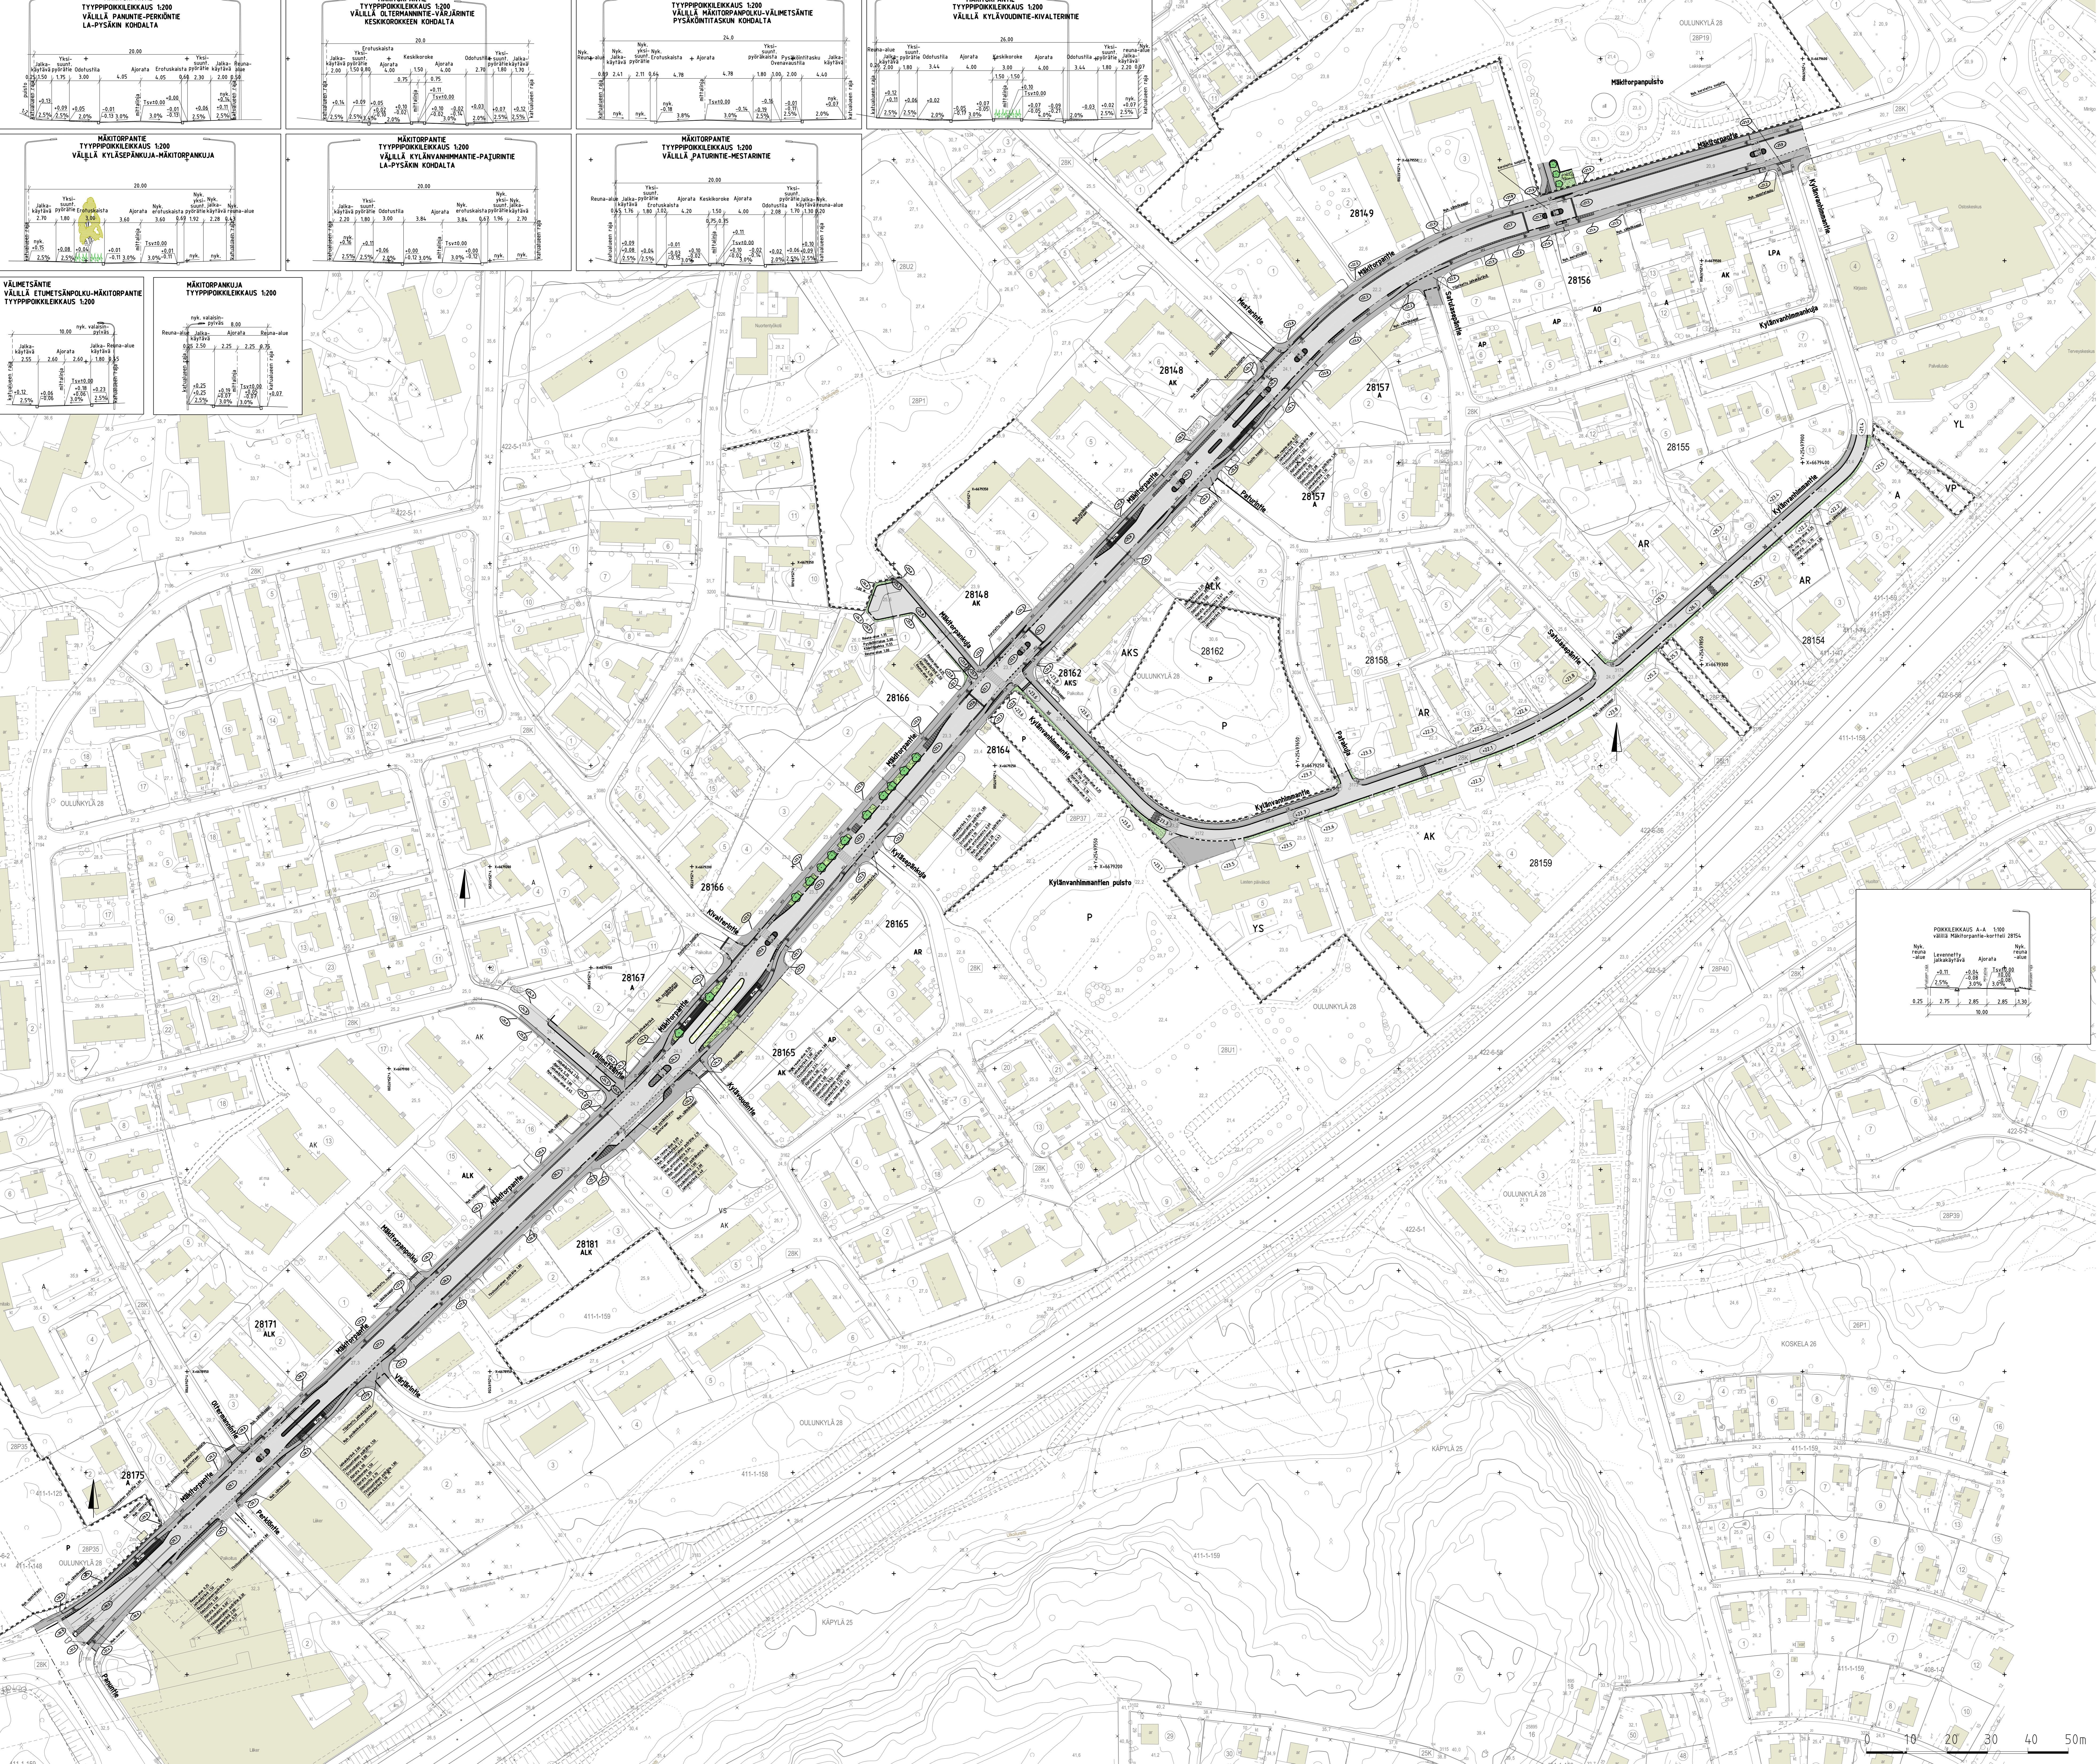



HELSINGIN KAUPUNKI
RAKENNUSVIRASTO
Kati- ja puisto-osasto
28. Oulunkylä, Pafoia

**MÄKITORPANTE, MÄKITORPANPOLKU, VÄLMETSÄNTE
JA KYLÄVANHIMMANTIE**
KATUSUUNNITELMIEN KOOSTEPIRUSTUS

1:1000	KORVA	30708/4	HYV.
1:200	KORVA	ETRS-GK25	HYV.

DESTIA