
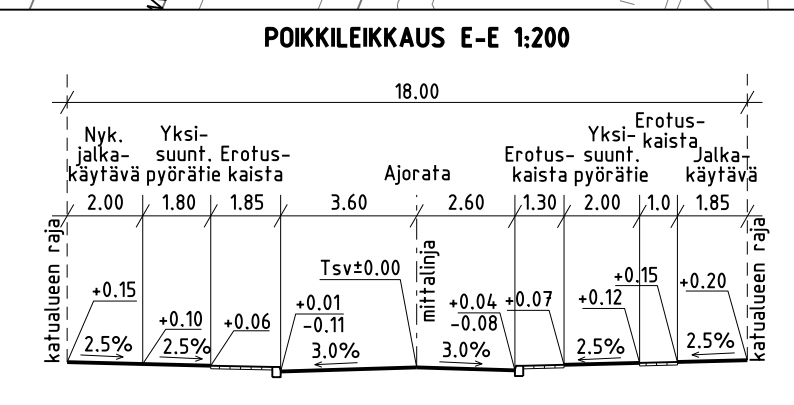


1:10 000

- PIIRUSTUSMERKINNÄT
- Ajorata/jalkakäytävä ja jk+pp, asfalttia
 - Nurmetus
 - Betonikiveys, harmaa
 - Betonikiveys, 2:n kiven valkoinen raita
Betonikiveys, musta
 - Nupukiveys
 - Kenttäkiveys
 - Kahden/kolmen noppakiven raita
 - Kadun likimääräinen korkeusasema
 - Reunatuki, luonnonkivi, harmaa
 - Reunatuki, madallettu/luiskattu, luonnonkivi, harmaa
 - Reunatuki, upotettu luonnonkivi, harmaa
 - Maaliviiva
 - Valaisinpylväs

Katu kuivatetaan hulevesiviemäreillä, jotka liitetään kadun olemassa oleviin hulevesiviemäriin.

HELSINGIN KAUPUNKI RAKENNUSVIRASTO		Katu- ja puisto-osasto PL 1515 00099 HELSINGIN KAUPUNKI		p.(09) 310 1661 f.(09) 310 38328 www.hkr.hel.fi s-posti: etunimi.sukunimi@hel.fi	
KAUP.O.SA. OSA-ALUE 28. Oulunkylä, Patola					
SILTAVOUDINTIE välillä Ruutanatie - Käskynhaltijantie					
Katusuunnitelma					
MK	LIITTYY	NRO	KHS		
1:500	KORVAA	30708/2	YTLK		
1:200	KORVATTU	TASOKOORDINAATISTO: ETRS-GK25	HYV.	5.5.2017	L. Suominen
	ASEMAKAAVA	KORKEUSJÄRJESTELMÄ: N2000	TARK.	5.5.2017	J. Karttunen
	LIIKENNES.		LAAT.	5.5.2017	Destia Oy
			HYV.		
			TARK.	5.5.2017	A. Kosonen
			LAAT.	5.5.2017	T.Häll

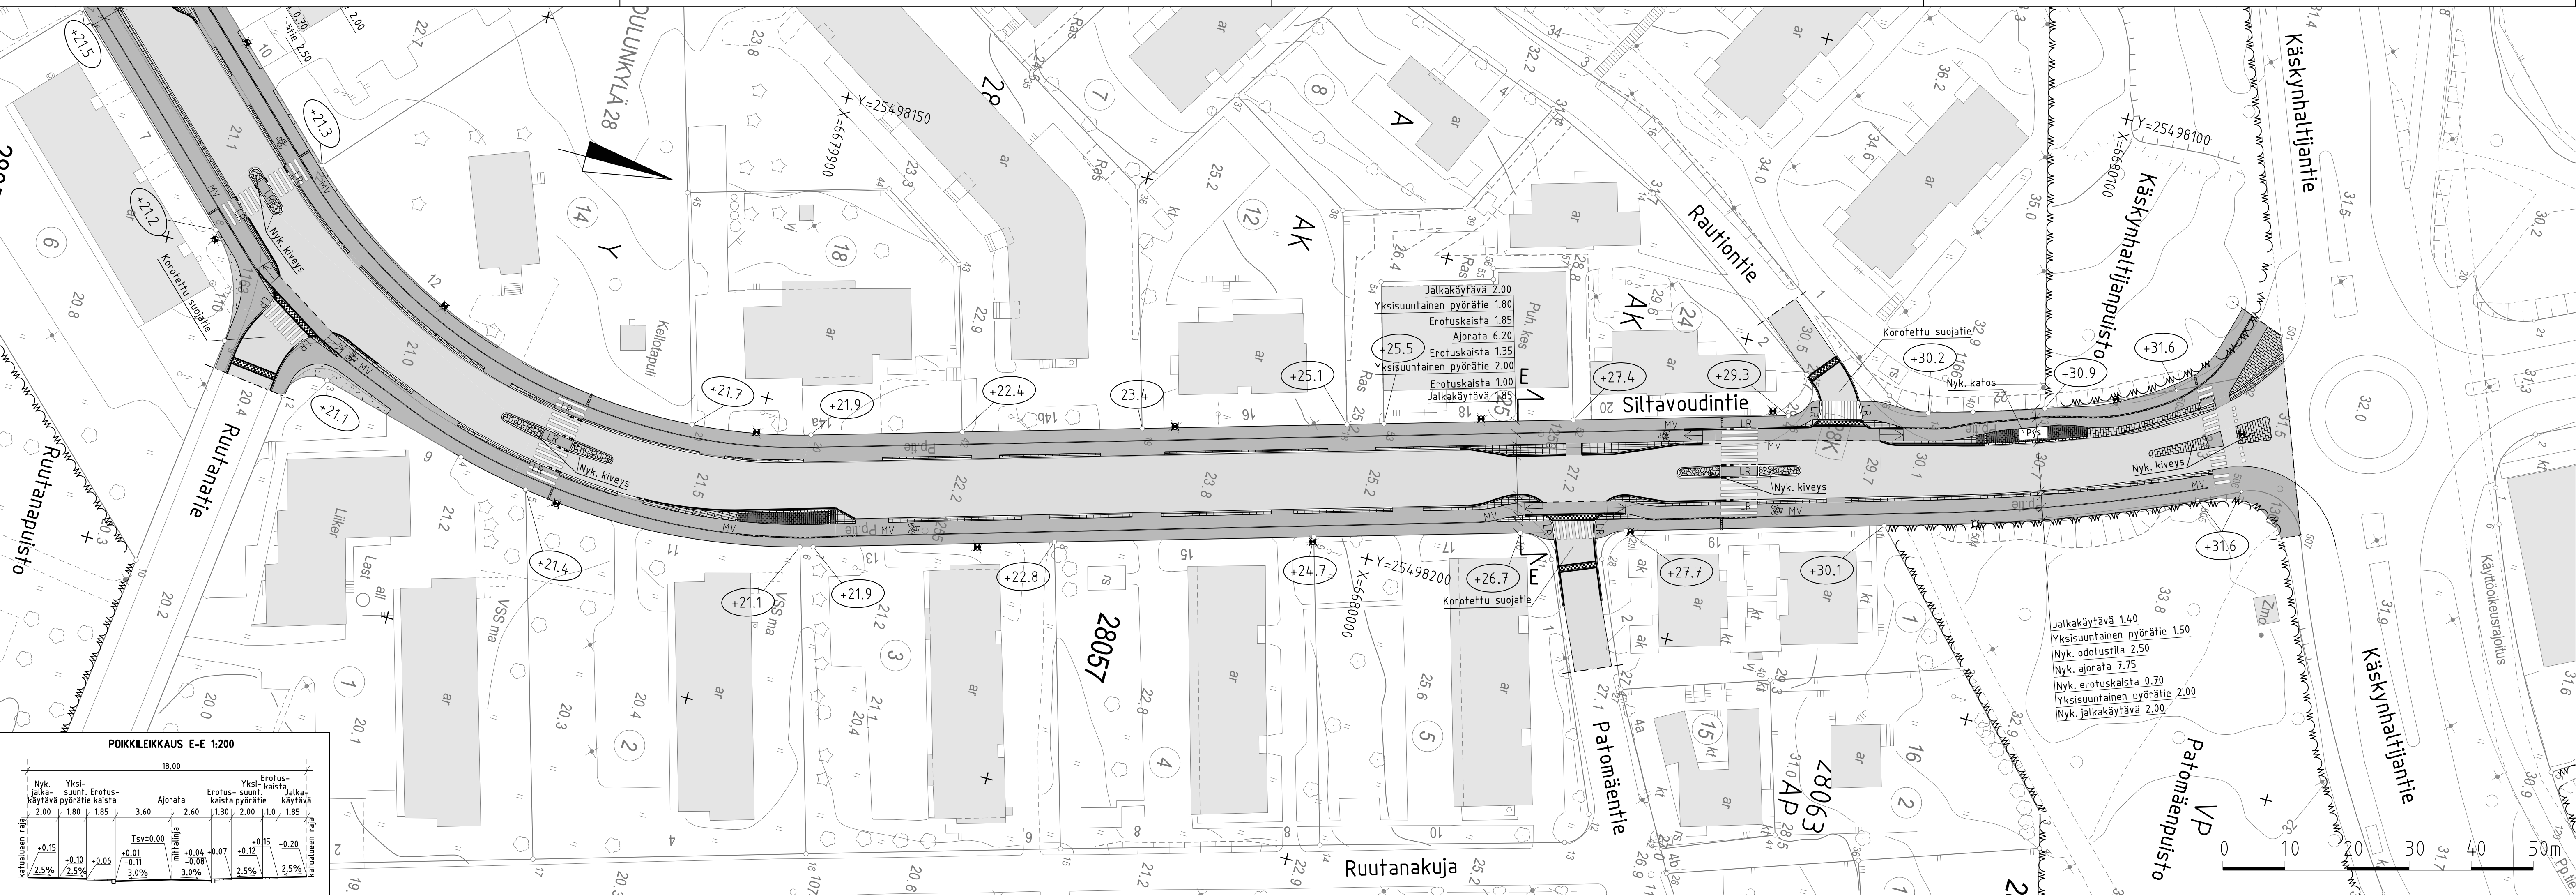

Jalkakäytävä 1.40
 Yksisuuntainen pyörätie 1.50
 Nyk. odotustila 2.50
 Nyk. ajorata 7.75
 Nyk. erotuskaista 0.70
 Yksisuuntainen pyörätie 2.00
 Nyk. jalkakäytävä 2.00

Jalkakäytävä 2.00
 Yksisuuntainen pyörätie 1.80
 Erotuskaista 1.85
 Ajorata 6.20
 Erotuskaista 1.35
 Yksisuuntainen pyörätie 2.00
 Erotuskaista 1.00
 Jalkakäytävä 1.85