


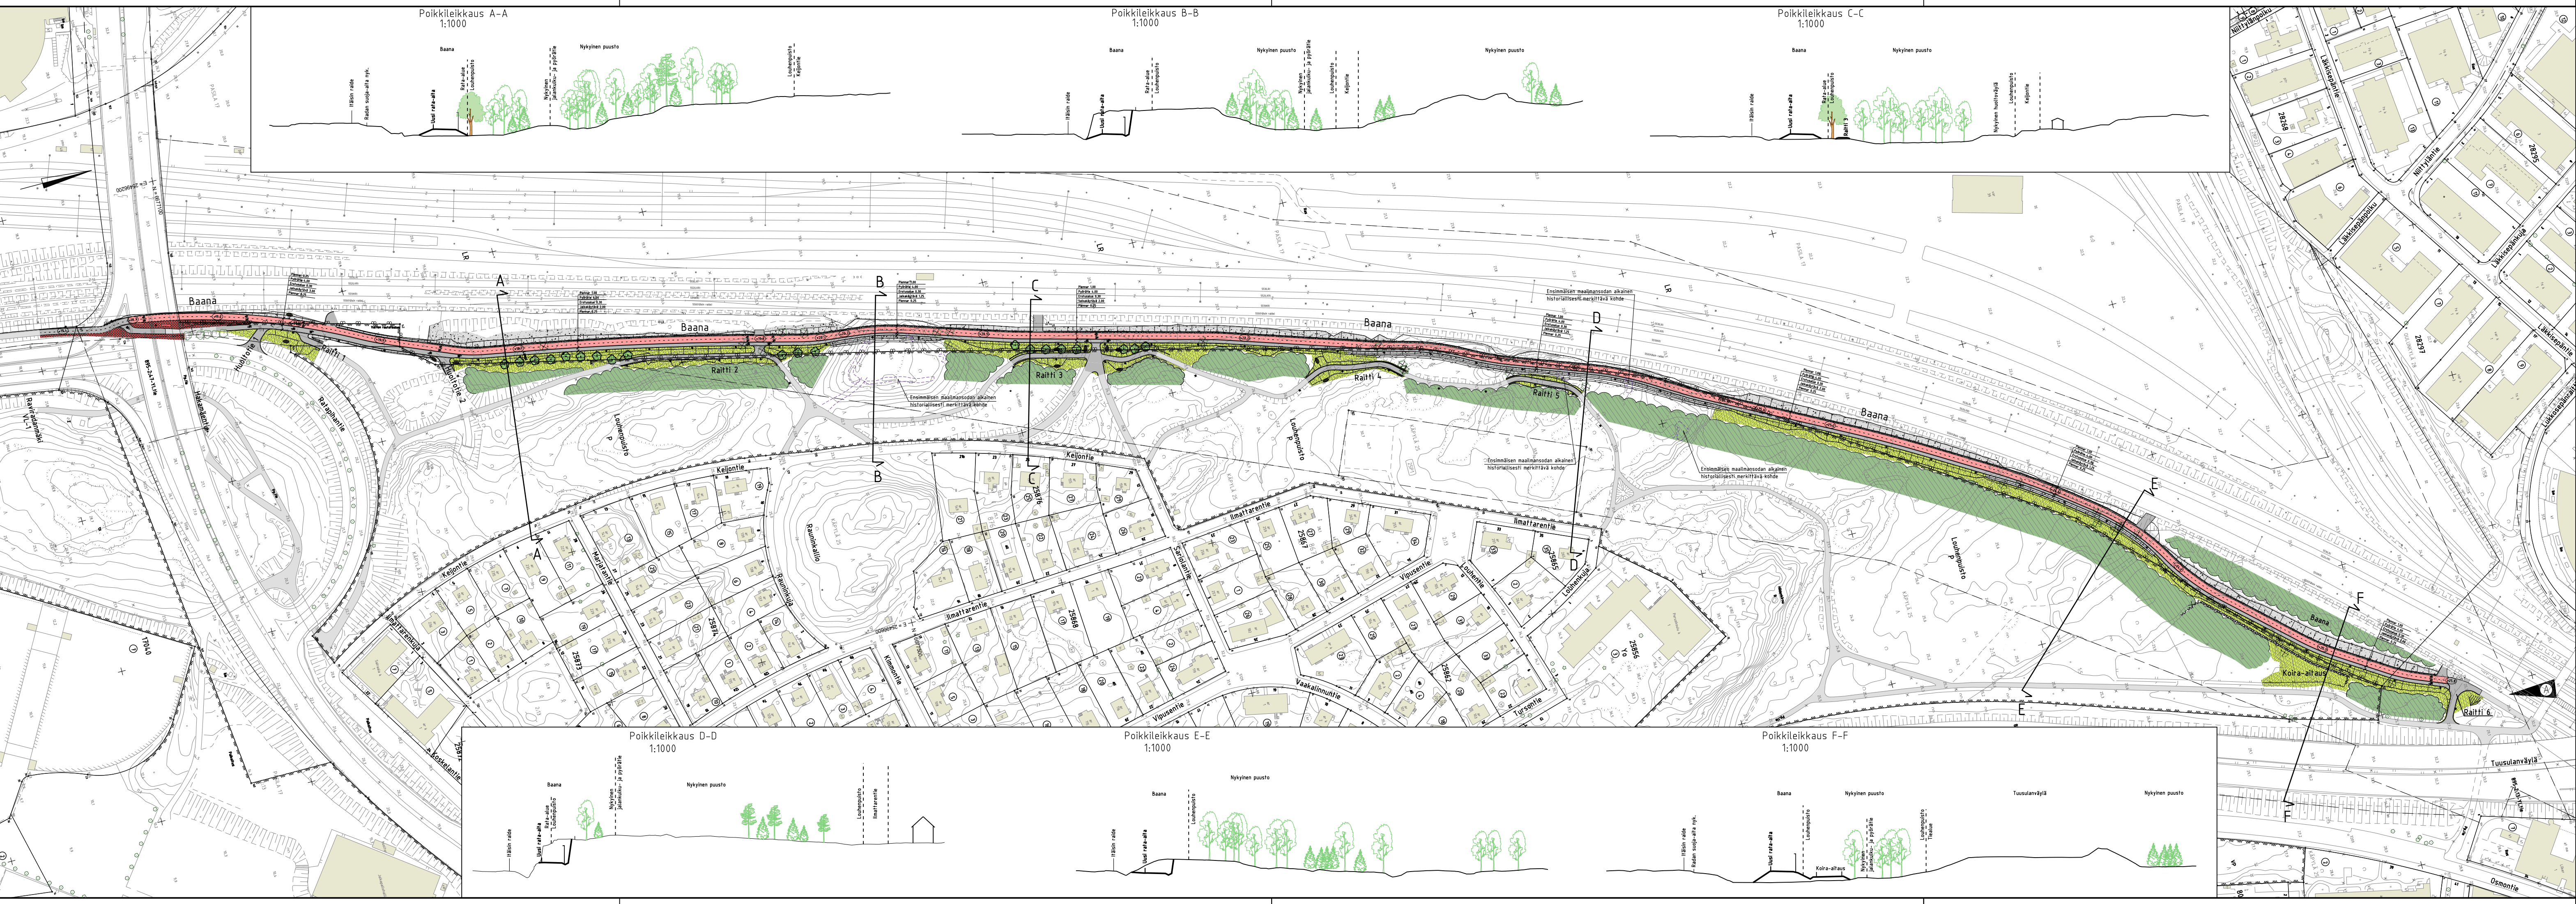

Pyörätie

3 kiven noppakiviraita, harmaa, tiililadonta

Jalkakäytävä

Jalankulku- ja pyörätie, nykyinen

Betonikivi, punamusta, sileä

Sepeli

Kalliomurske

Niitty

Nykyinen säilytettävä puusto

Kenttäkiveys

Istutettava lehtipuu

Nykyinen lehti- / havupuu

Poistettava lehti- / havupuu

Istutettava köynnös

Valaisin

Pyörätien likimääräinen korkeusasema

Nykyinen laitekaappi

Uusi rata-aita / suoj-aita / koira-aitauksen aita

Purettava nykyinen aita

Kallioleikkaus

1:20 000

A	Raittia 6 on levenetty ja näkemät parannettu.	1.3.2016	T. Mäkelä	J. Väätäinen	
	HELSINGIN KAUPUNKI RAKENNUSVIRASTO	Katu- ja puisto-osasto PL 1515, Elämäntie 5 00099 HELSINGIN KAUPUNKI	p.(09) 310 1661 f.(09) 310 38328 www.hkr.hel.fi s-posti: etunimi.sukunimi@hel.fi		
KAUP.O.SA, OSA-ALUE					
17. Pasila, Länsi-Pasila, Itä-Pasila, Pohjois-Pasila. 25. Käpylä, Käpylä					
POHJOISBAANA väliällä Ratapihantie – Käpylän asema LOUHENPUISTO Pyörätiesuunnitelman koostepiirustus					
MK 1:2000	LIITTYÄ	NRO 30474/4	KHS		
	KORVAA		YTLK		
	KORVATTU	TASOKOORDINAATISTO: ETRS-GK25	HYV.	31.12.2015	Jarmo Ahonen
	ASEMAKAAVA	KORKEUSJÄRJESTELMÄ: N2000	TARK.	31.12.2015	Juha Väätäinen
	LIKKENNES.		LAAT.	31.12.2015	Ramboll
		HYV.	31.12.2015	Tauno Mäkelä	
Ramboll Finland Oy PL 25, Säterinkatu 6 02601 ESPOO puh. 020 755 611		TARK.	31.12.2015	Juha-Matti Pohjolainen	
		LAAT.			