

U1 alueen vaihe 2:
vesihuollonrakentaminen => tätä
vaihetta rakentaessa liikenne kulkee
edellisen vaiheen pohjaasfaltin päällä

Risteyksialueita ei ole otettu tässä huomioon vaan ne suunnitellaan erikseen toteutuksen osalta.
Lisäksi Kyseisessä kuvassa on ainoastaan huomioitu vesihuollon rakentaminen.
Eli Kyseisillä alueilla pintarakenteet sekä muu tekniikka kuin vesihuolto kestää 6/2020
U1 vaihe 1 Kesto n. 3/2019
U1 vaihe 2 Kesto n. 6/2019
U2 vaihe 1 kesto n. 3/2019
U1 ja U2 yhdistetty kesto n. 6/2019

U1 alueen vaihe 1: Vesihuollon rakentaminen=> tämän vaiheen jälkeen liikenne siirretään rakennetuille alueille jolloin päästään rakentamaan toistapuolta (alueelle jää vielä huomattavasti pintatöitä.

U1 ja U2 vesihuollonrakentaminen =>
Liikenne menee perämiehenkatua pitkin


- Urakka-alueen raja
Uusi rakennettava vesihuolto
Työnäkäinen rakennettava liitos sekavesiviemäriin
- Tontin rakentaminen
Louhinta, ylärauna
Lohinta, alarauna
Kaivuluiskat
- URAKKA-ALUEET 1 ja 2
① VÄLILLÄ BULEVARDI-TELAKKAKATU PL. 400
② VÄLILLÄ TELAKKAKATU PL. 400-620

HELSINGIN KAUPUNKI
KAUPUNGIN SUUNNITTELU- JA RAKENNUSVIRASTO
U5 - PUUNAVILOJEN
BULEVARDI-PURSIMIEHENKATU

Katu- ja puisto-osasto
SUUNNITTELU- JA RAKENNUSKESKUS
00001 HELSINKI
00001 HELSINKI

Urakkarajapöytäkirja
MRO 30289/110
KOKOUS Pöytäkirja
PÄÄTÖS
LAINKÄSITÄMÄ
MOKO
12727/30


WSP Finland Oy
Helsingin 2
PL 200
00001 HELSINKI
J. Vahänen
31.10.2017

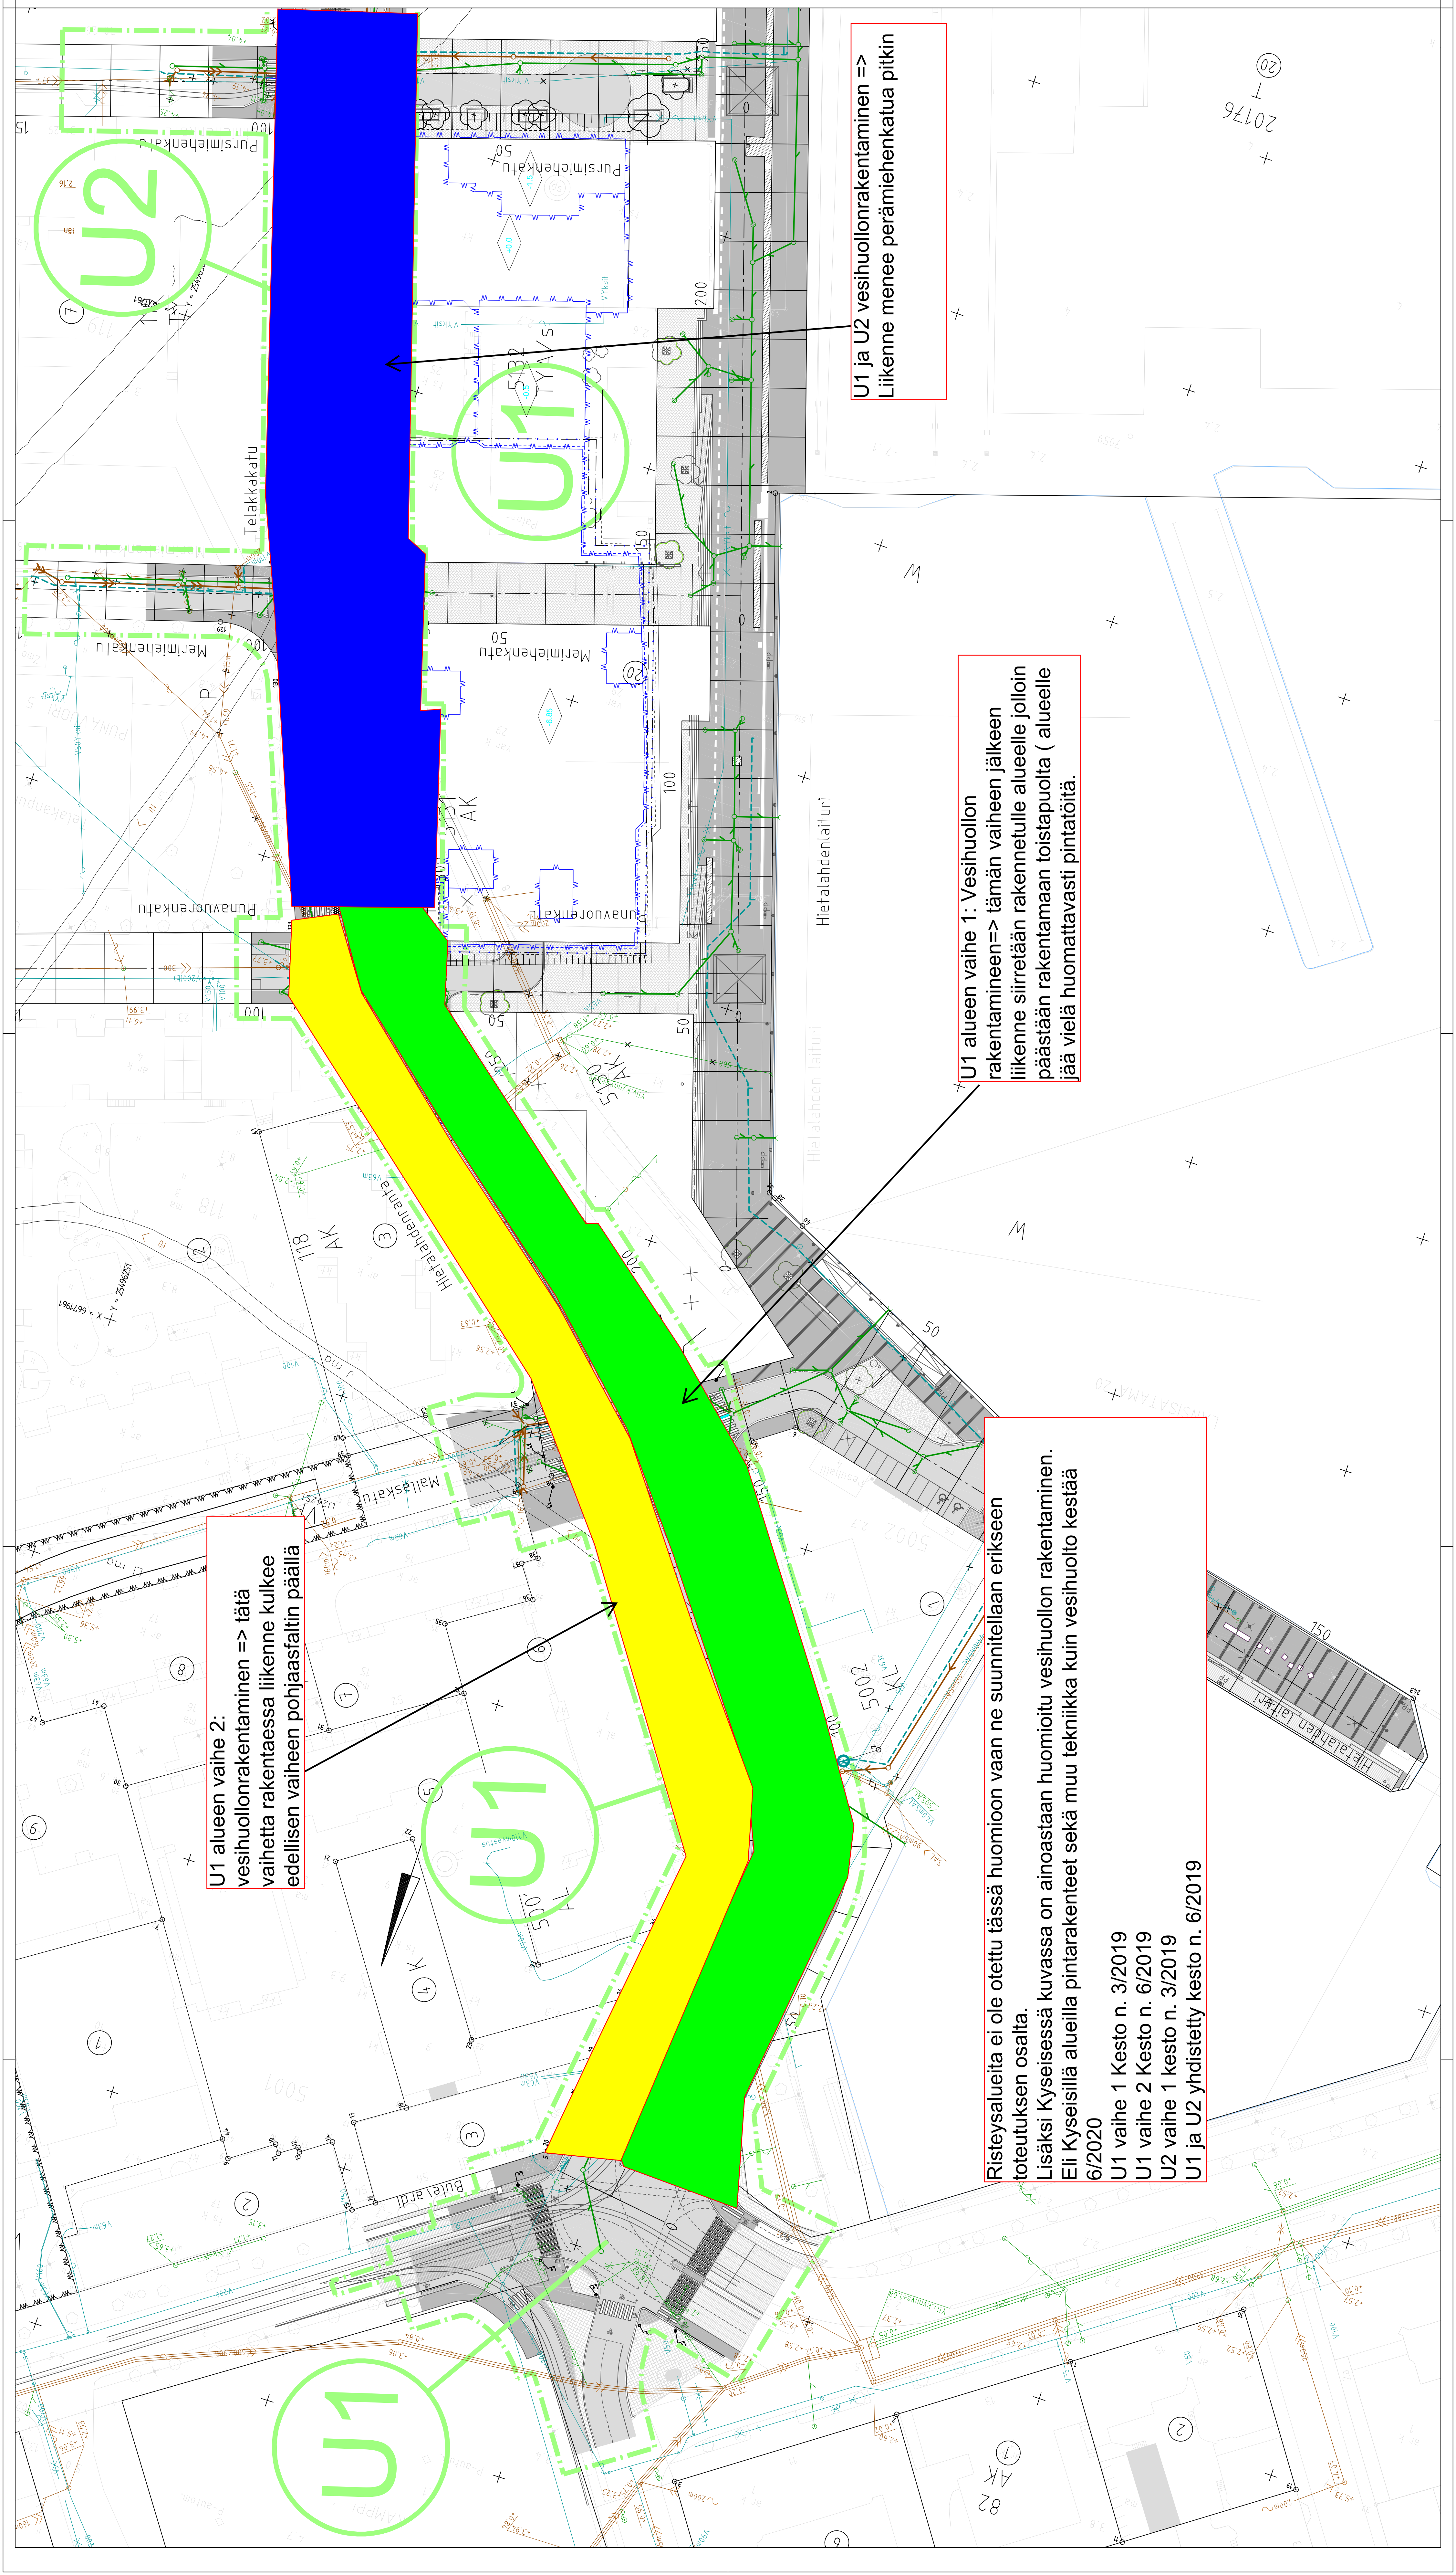

- Urakka-alueen raja
- Uusi rakennettava vesihuolto
- Työnäkäinen rakennettava liitos sekavesiviemäriin

URAKKA-ALUEET 2 ja 5

- 2 VÄLILLÄ TELAKKAKATU PL. 400-620
- 3 VÄLILLÄ TELAKKAKATU PL. 620-810
- 4 VÄLILLÄ TELAKKAKATU-BIRANRANTA PL. 810-1035
- 5 VÄLILLÄ BIRANRANTA PL. 1035-LAIKAKATU

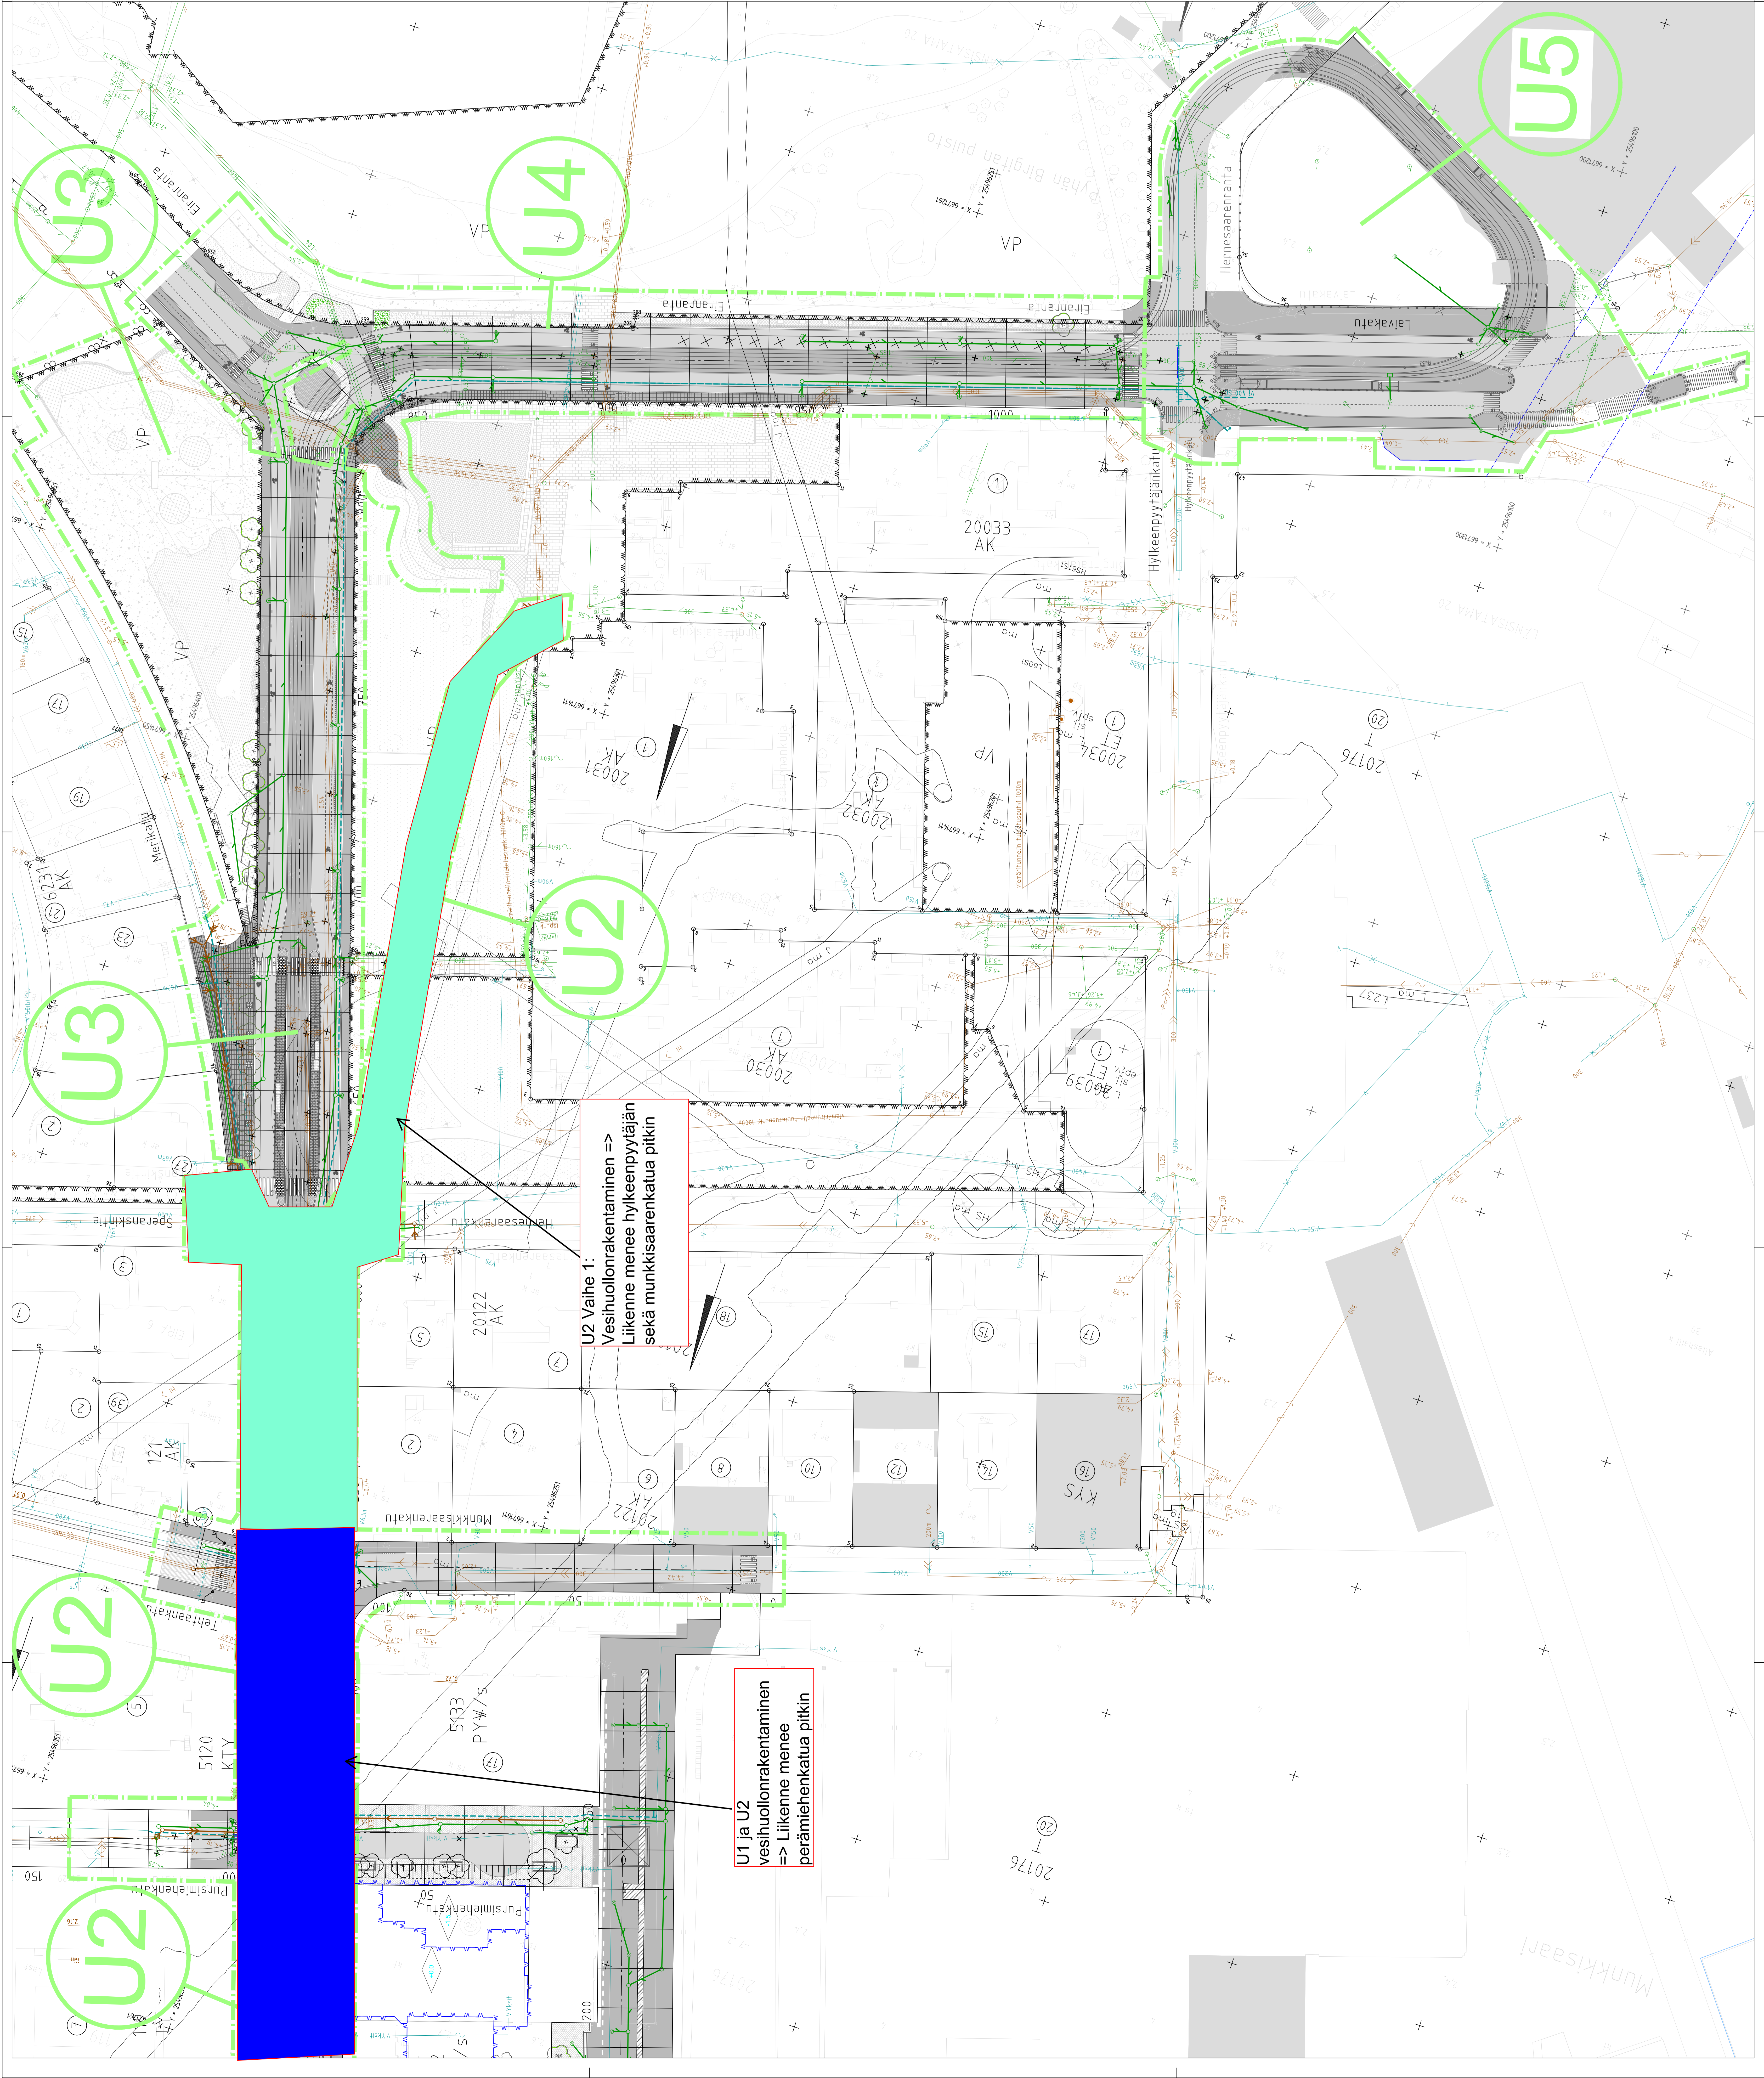

U2 Vainne 1:
 Vesihuollonrakentaminen =>
 sekä munkkisaarekatua pitkin

U1 ja U2
 vesihuollonrakentaminen
 => Liikenne menee
 perämiehenkatua pitkin

U5

U4

U3

U2

U2

HELSINGIN KAUPUNKI
 RAKENNUSTURVASTO
 OS. PUURIVUOLI
 PURSIMEHENKATU-LAIKAKATU

Unakkerajallistutus

NRS	30289/111	HIS	
LUFTTY		HTK	
PROJEKTIN NUMERO		HTY	
PROJEKTIN NIMI		TKM	
PROJEKTIN ALUE		LAAT	
PROJEKTIN PÄIVÄYS		HTK	
Katu- ja puisto-osasto
 01000 HELSINKI
 1008 3103008
 01000 HELSINKI
 1008 3103008

WSP
 WSP Finland Oy
 Kaivankatu 1
 00100 Helsinki
 Puh. 0207 864 11