



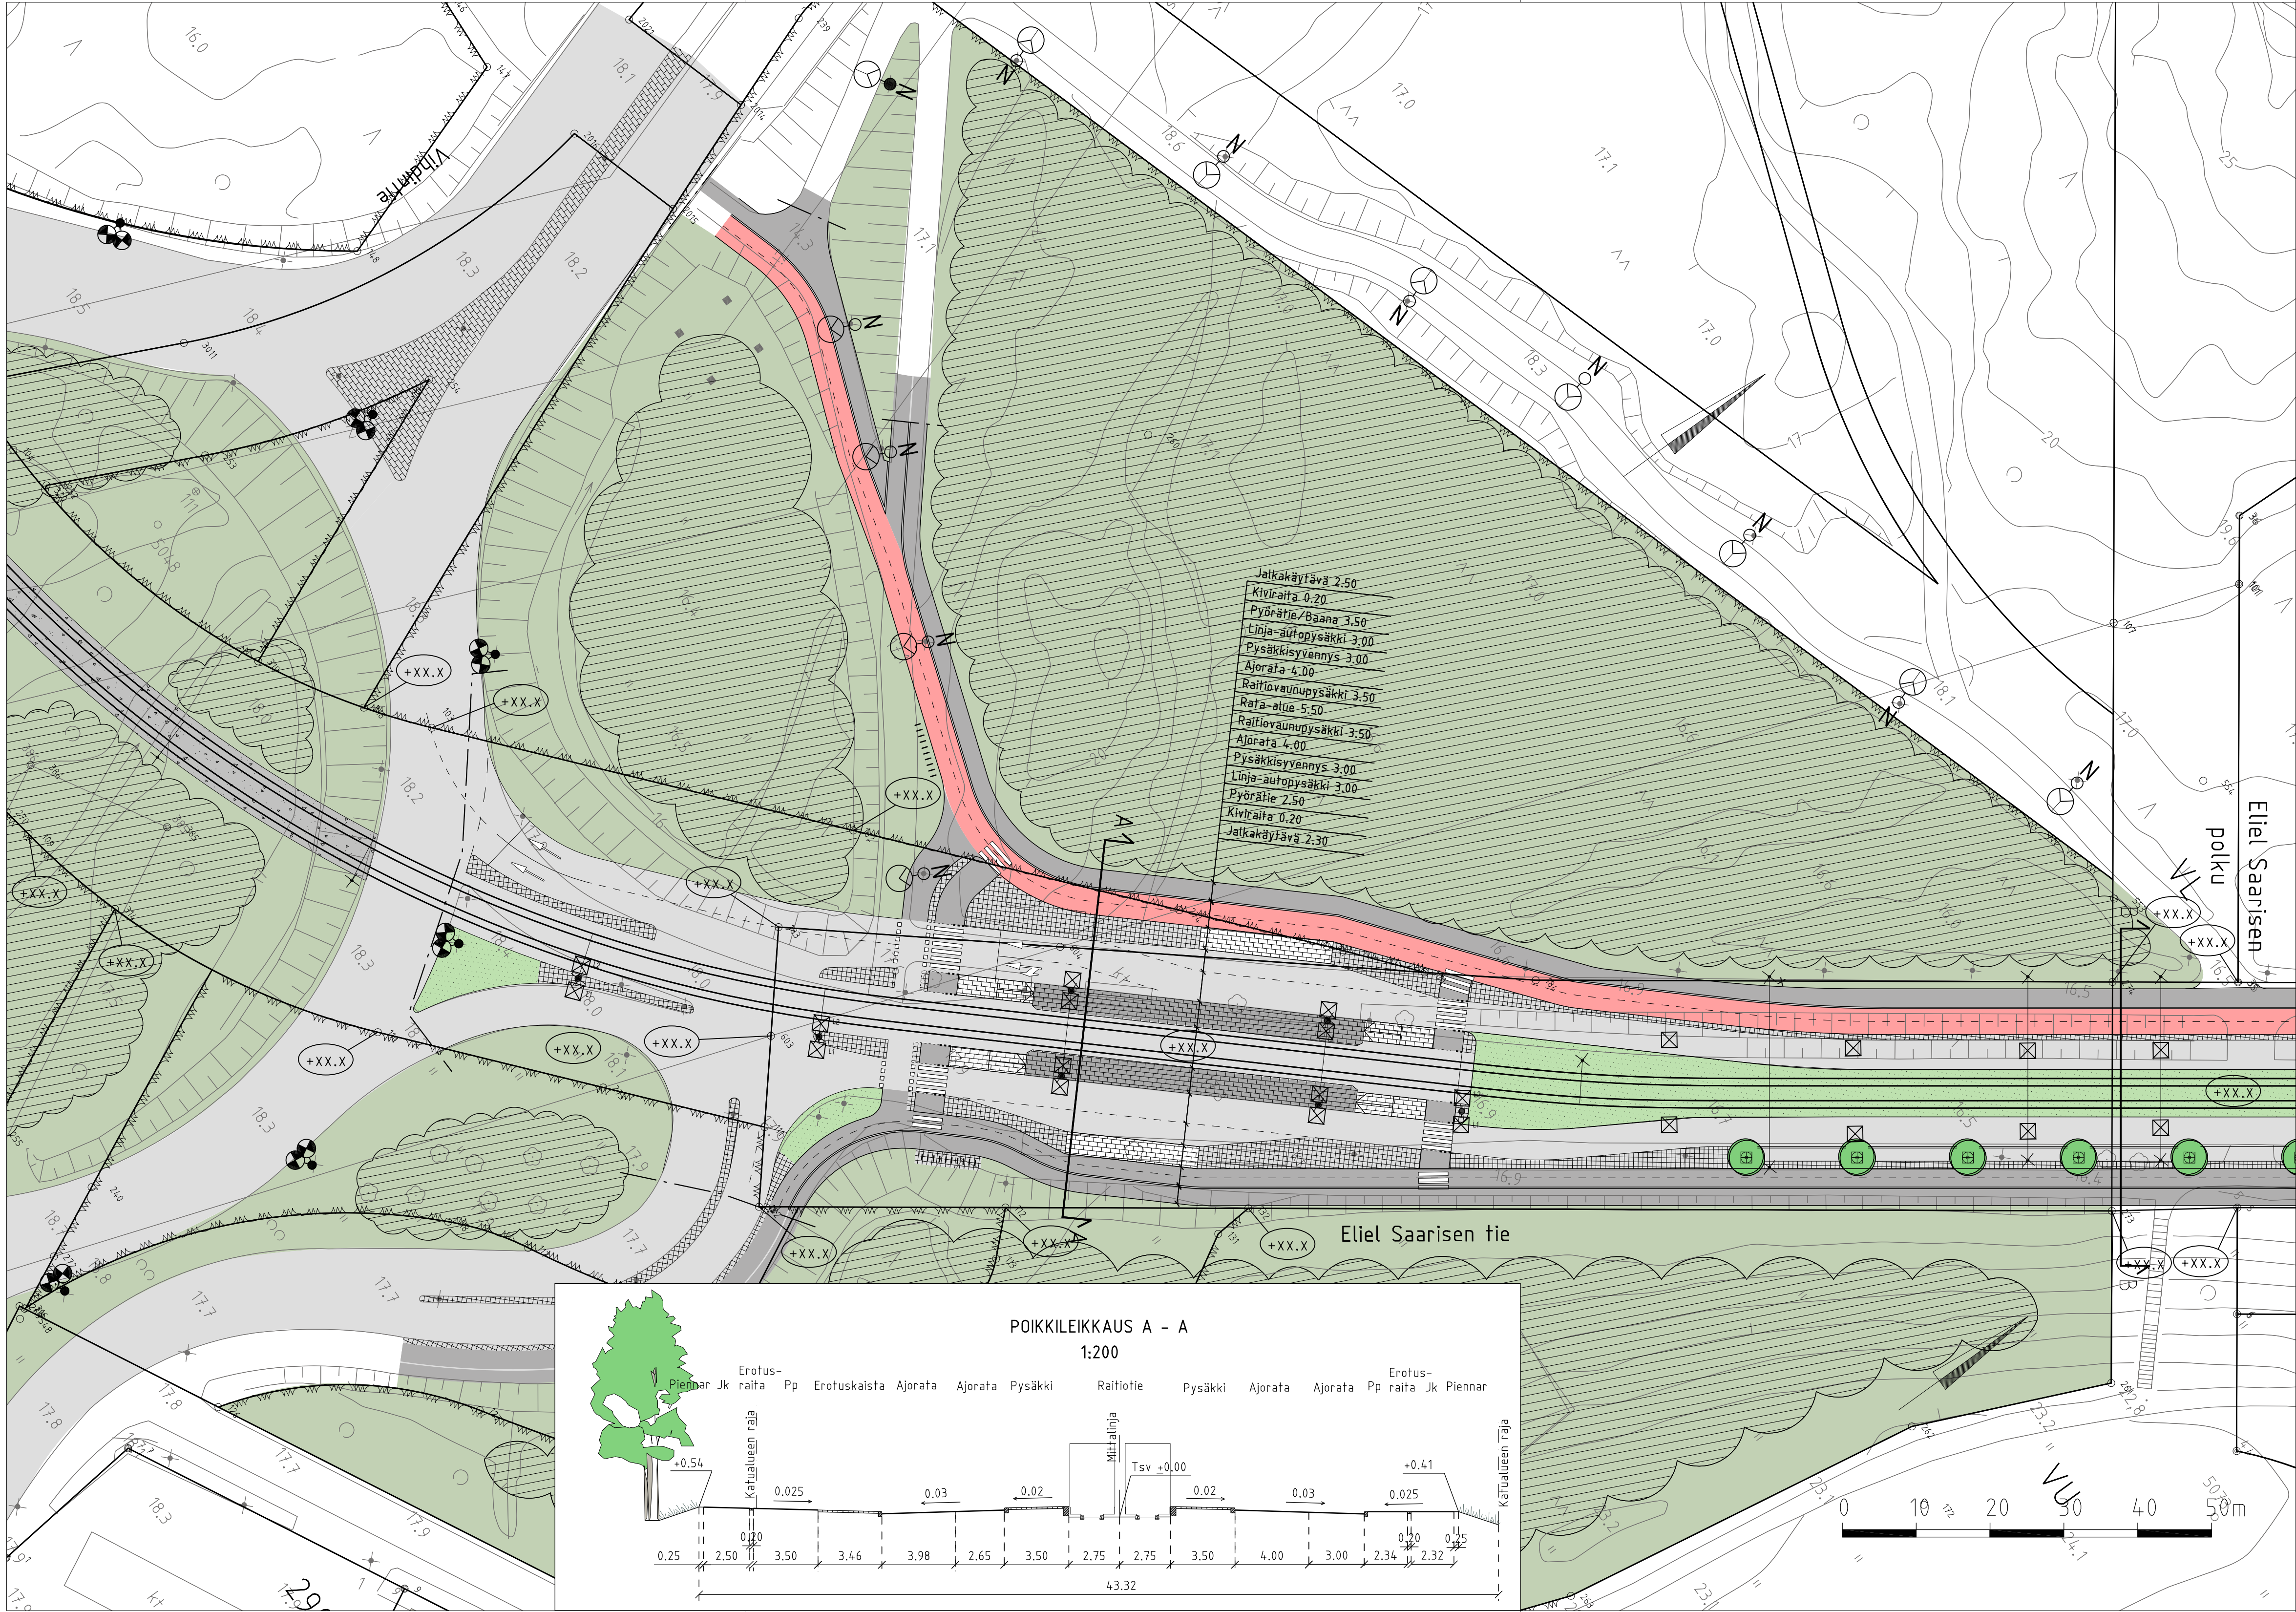

PIIRUSTUSMERKINNÄT

- Istutettava lehtipuu
- Istutettava lehtipuu, runkosuoja, juuristoritilä
- Nykyinen lehtipuu
- Poistettava lehtipuu
- Asfaltti (ajorata/jk+pp)
- Betonikiveys, musta  
2:n kiven valkoinen betonikiviraita  
3:n kiven harmaa noppakiviraita
- Betonikiveys, valkoinen
- Noppakiveys, harmaa
- Nurmetus
- Nykyinen metsä
- Raidesähköpylväs
- Pyöräteline

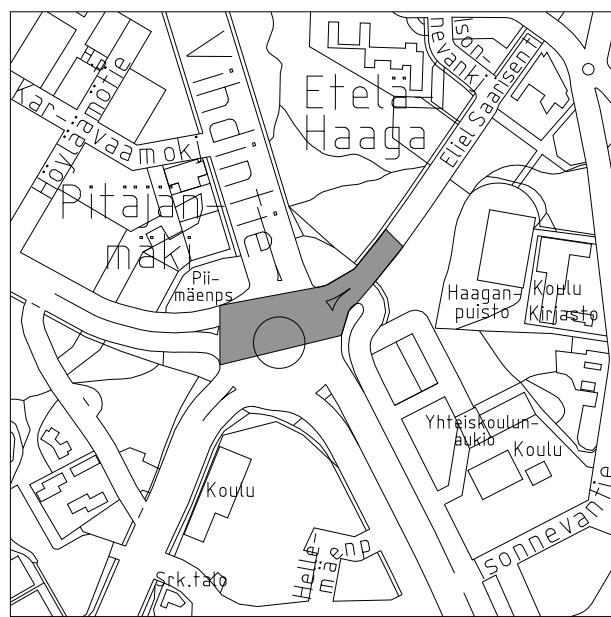

- Reunatuki, luonnonkivi, punainen
- Madallettu/luiskattu reunatuki, luonnonkivi, punainen
- Reunatuki, upotettu, luonnonkivi, pun.
- 2:n kiven harmaa noppakiviraita
- 3:n kiven harmaa noppakiviraita
- Pysäkkikatos
- Kadun likimääräinen korkeusasema
- Kadun nykyinen korkeusasema
- Valaisinpylväs

Kuivatus hoidetaan katukohtaisella hulevesiviemäröinnillä

LUONNOS 1.10.2018

Helsinki

Kaupunkiympäristön toimiala

www.hel.fi

sähköposti: etunimi.sukunimi@hel.fi

KAUP.OSA, OSA-ALUE

46. Pitäjänmäki ja 29. Haaga

ELIEL SAARISEN TIE

välillä Vihdintie – Eliel Saarisen polku

Katusuunnitelma

|       |                                    |                    |                               |       |                |   |
|-------|------------------------------------|--------------------|-------------------------------|-------|----------------|---|
| 1:500 | LIITTY                             | NRO<br><br>30924/1 | KHS                           |       |                |   |
|       | KORVAA                             |                    | KYLK                          |       |                |   |
|       | KORVATTU                           |                    | HYV.                          | .     | .              |   |
|       | ASEMAKAAVA 10975.3261, 12400.11526 |                    | TASOKOORDINAATISTO: ETRS-GK25 | TARK. | .              | . |
|       | LIKENNES. 6623-1                   |                    | KORKEUSJÄRJESTELMÄ: NZ000     | PROJ. | .              | . |
|       |                                    |                    | HYV.                          | .     | .              |   |
|       |                                    |                    | TARK.                         | .     | .              |   |
|       |                                    |                    | LAAT.                         | .     | ./ Sitowise Oy |   |

RAIDE-JOKERI

Raide-Jokerin projektitoimisto

Valimotie 1, 00380 Helsinki

raidejokeri@hel.fi