



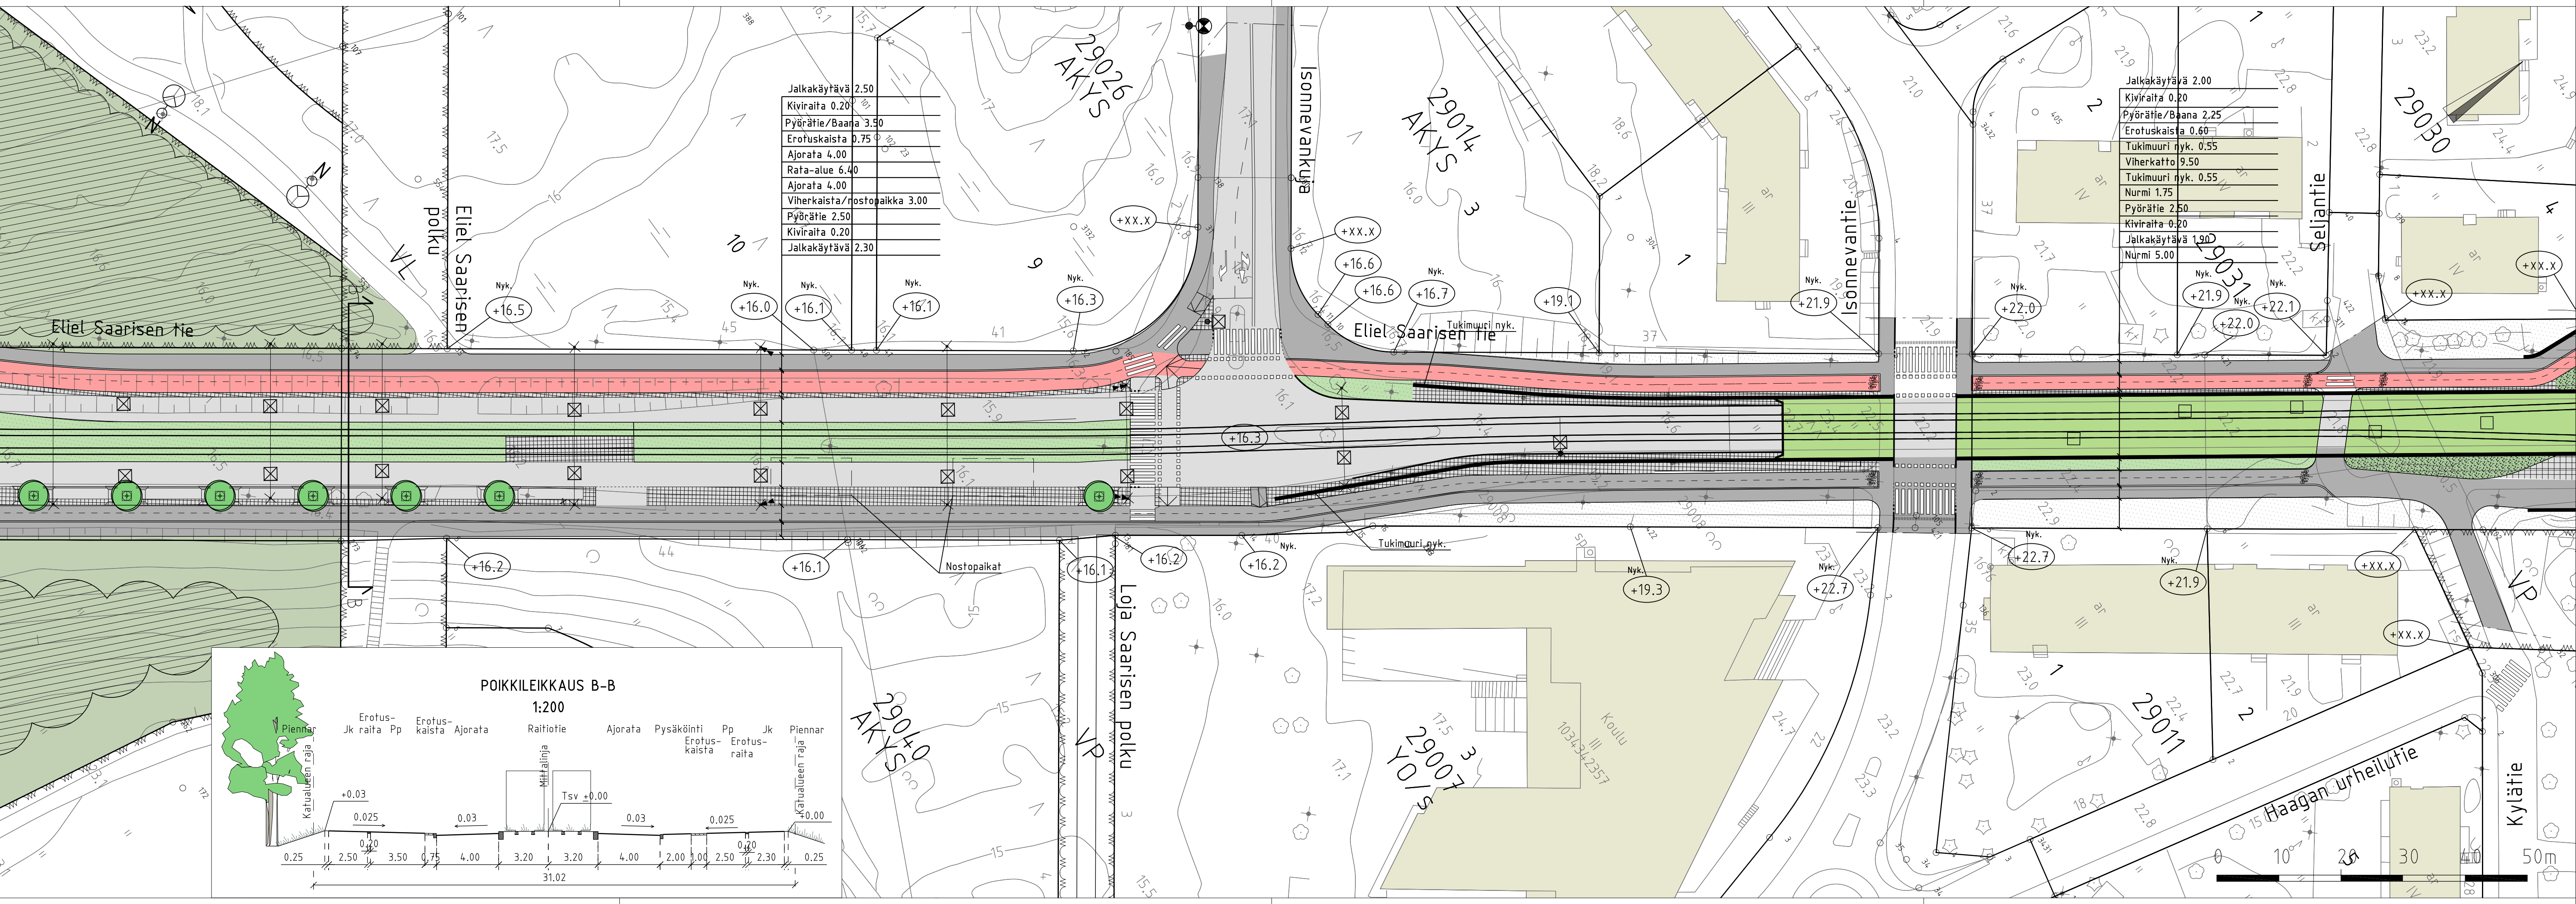

Jalkakäytävä	2.50
Kiviraita	0.20
Pyörätie/Baana	3.50
Erotuskaista	0.75
Ajorata	4.00
Rata-alue	6.40
Ajorata	4.00
Viherkaista/nostopaikka	3.00
Pyörätie	2.50
Kiviraita	0.20
Jalkakäytävä	2.30

Jalkakäytävä	2.00
Kiviraita	0.20
Pyörätie/Baana	2.25
Erotuskaista	0.60
Tukimuri nyk.	0.55
Viherkatto	9.50
Tukimuri nyk.	0.55
Nurmi	1.75
Pyörätie	2.50
Kiviraita	0.20
Jalkakäytävä	1.90
Nurmi	5.00

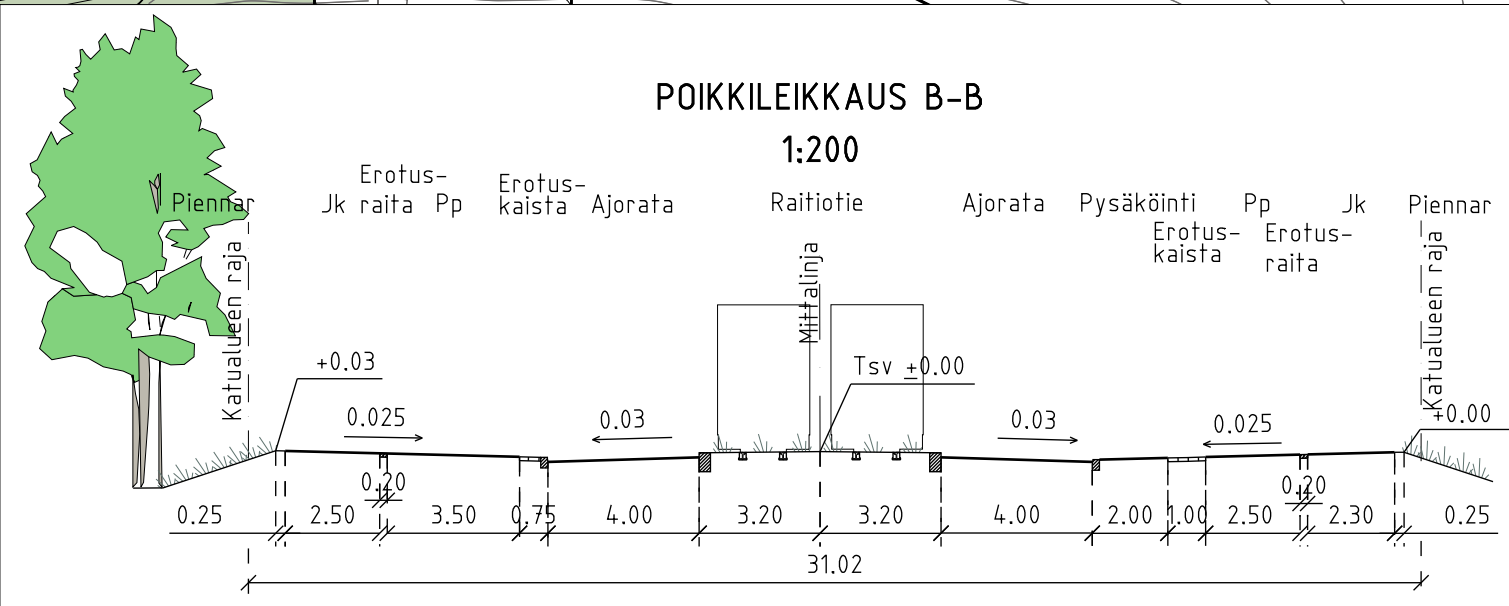

PIIRUSTUSMERKINNÄT

- Istutettava lehtipuu, runkosuoja, juuristoritiä
- Nykyinen lehtipuu
- Poistettava lehtipuu
- Asfaltti (ajorata/jk+pp)
- Betonikiveys, musta
- 2:n kiven valkoinen betonikiviraita
- 3:n kiven harmaa noppakiviraita
- Betonikiveys, valkoinen
- Noppakiveys, harmaa
- Betonilaatoitus, harmaa
- Nurmetus
- Pensas
- Viherkatto, nykyinen

LUONNOS 1.10.2018

- Nykyinen metsä
- Raidesähköpylväs
- Reunatuki, luonnonkivi, punainen
- Madallettu/luiskattu reunatuki, luonnonkivi, punainen
- Reunatuki, upotettu, luonnonkivi, pun.
- 2:n kiven harmaa noppakiviraita
- 3:n kiven harmaa noppakiviraita
- Pysäkkikatos
- Kadun likimääräinen korkeusasema
- Kadun nykyinen korkeusasema
- Valaisinpylväs

Helsinki

Kaupunkiympäristön toimiala

www.hel.fi

sähköposti: etunimi.sukunimi@hel.fi

KAUP.OSA, OSA-ALUE

29. Haaga

ELIEL SAARISEN TIE

välillä Eliel Saarisen polku - Huopalahden asema

Katusuunnitelma

MK 1:500	LIITTYY	NRO 30924/2	KHS		
	KORVAA		KYLK		
	KORVATTU		HYV.	.	.
	ASEMAKAAVA		TARK.	.	.
	LIIKENNES.		PROJ.	.	.
	11526, 11938	TASOKOORDINAATISTO: ETRS-GK25			
	6623-1	KORKEUSJÄRJESTELMÄ: NZ000			

RAIDE-JOKERI

Raide-Jokerin projektitoimisto

Valimotie 1, 00380 Helsinki

raidejokeri@hel.fi

HYV.

TARK.

LAAT.

.

.

.

.

.

/ Sitowise Oy