


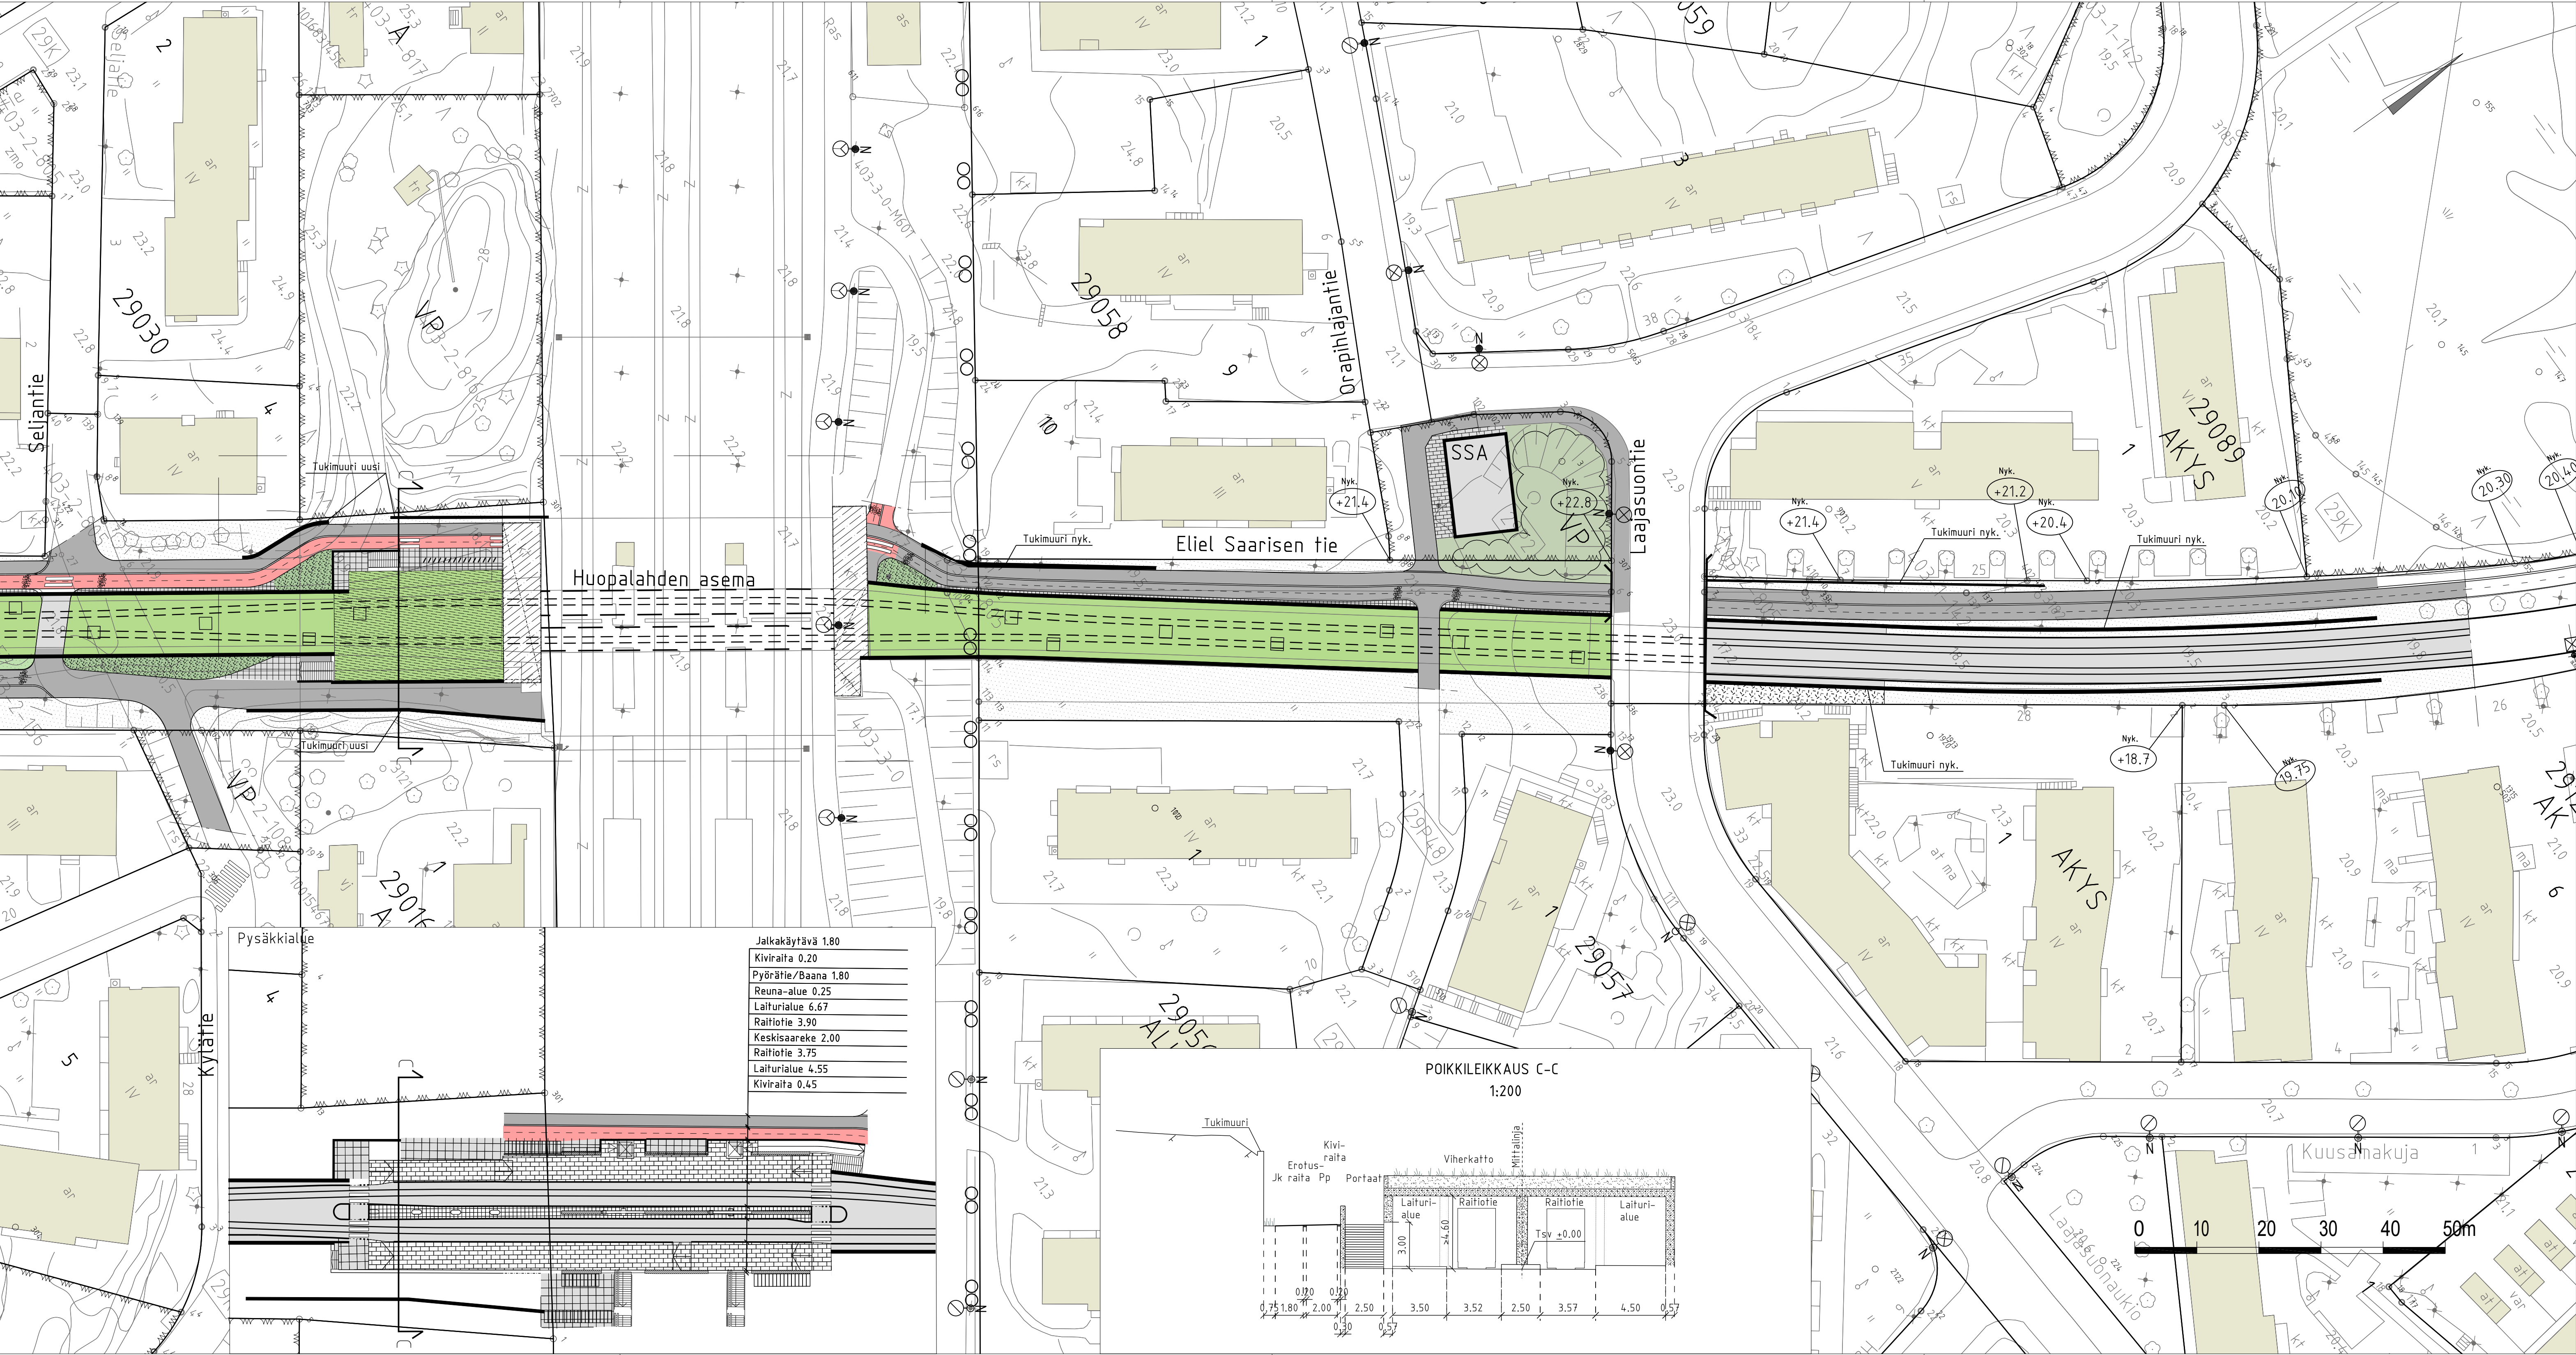

PIIRUSTUSMERKINNÄT

- Nykyinen lehtipuu
- Poistettava lehtipuu
- Asfaltti (ajorata/jk+pp)
- Betonikiveys, valkoinen
- Noppakiveys, harmaa
- Betonilaatoitus, harmaa
- Betonikivi, valkoinen
- Havupensas, matala
- Havupensas, nykyinen
- Viherkatto, nykyinen
- Viherkatto, uusittava
- Nurmetus
- Nurmetus, nykyinen

Kuivatus hoidetaan katukohtaisella hulevesiviemäröinnillä

1:10 000

- Uusittava katos, lasia
- Nykyinen metsä
- Raidesähköpylväs
- Reunatuki, luonnonkivi, punainen
- Madallettu/luiskattu reunatuki, luonnonkivi, punainen
- Reunatuki, upotettu, luonnonkivi, pun.
- 2:n kiven harmaa noppakiviraita
- 3:n kiven harmaa noppakiviraita
- Pysäkkikatos
- Kadun likimääräinen korkeusasema
- Kadun nykyinen korkeusasema
- Valaisinpylväs

LUONNOS 1.10.2018

Helsinki

KAUP.OSA, OSA-ALUE
29. Haaga

ELIEL SAARISEN TIE

välillä Huopalahden asema - Alppiruusuupuisto

Katusuunnitelma

MK	LIITTYY	NRO 30924/3	KHS		
1:500	KORVAA		KYLK		
	KORVATTU	TASOKOORDINAATISTO: ETRS - GK 25	HYV.	.	.
	ASEMAKAAVA	KORKEUS JÄRJESTELMÄ: N2000	TARK.	.	.
	LIKENNES.	6623-1	PROJ.	.	.
			HYV.	.	.
			TARK.	.	.
			LAAT.	.	/ Sitowise Oy

Raide-Jokerin projektitoimisto
Valmote 1, 00380 Helsinki
raidejokeri@hel.fi