
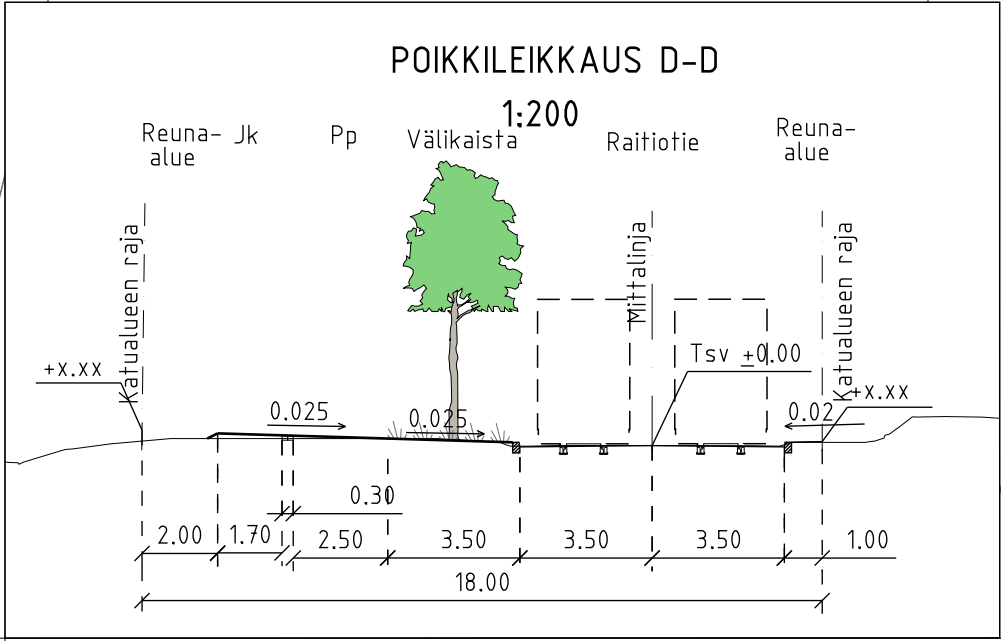


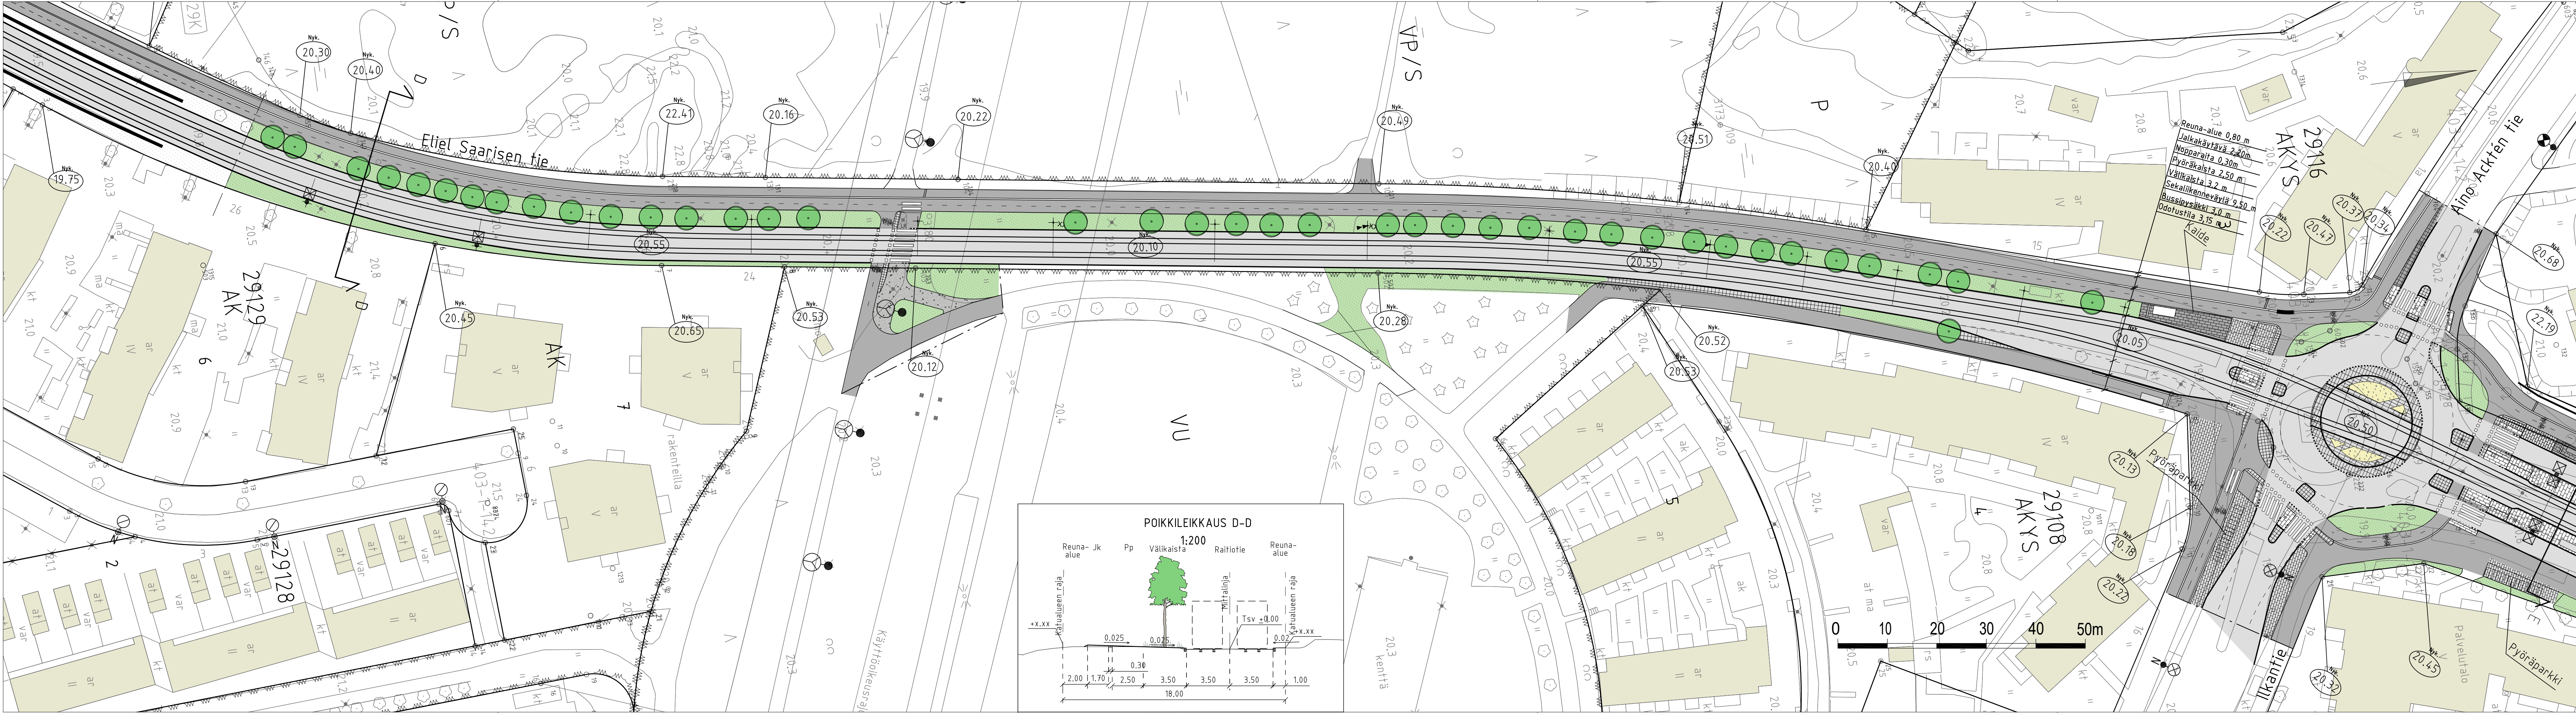

PIIRUSTUSMERKINNÄT

- Nykyinen lehtipuu
- Poistettava lehtipuu
- Asfaltti (ajorata/jk+pp)
- Betonikiveys, musta
- Betonikivi, harmaa
- Noppakiveys, harmaa
- Nurmetus
- Nurmetus, nykyinen
- Heinäistutus
- Nykyinen metsä
- Raidesähköpylväs

Kuivatus hoidetaan katukohtaisella hulevesiviemäröinnillä

1:10 000

Reunatuki, luonnonkivi, punainen
Madallettu/luiskattu reunatuki, luonnonkivi, punainen
Reunatuki, upotettu, luonnonkivi, pun.
2:n kiven harmaa noppakiviraita
3:n kiven harmaa noppakiviraita

Pys

+8.2

Nyk. +8.2

Valaisinpylväs

LUONNOS 1.10.2018

Helsinki Kaupunkiympäristön toimiala www.hel.fi
sähköposti: etunimi.sukunimi@hel.fi

KAUPUNSA, OSA-ALUE
29. Haaga

ELIEL SAARISEN TIE
välillä Alppiruusu puisto - Aino Ackten tie

Katusuunnitelma

MK	LIITTYÄ	NRO	KHS		
1:500	KORVAA	30924/4	KYLK		
	KORVATTU		HYV.	.	.
	ASEMAKAAVA	12392,5207, 10949	TARK.	.	.
	LIKENNES.	6623-1	PROJ.	.	.
			HYV.	.	.
			TARK.	.	.
			LAAT.	.	/ Sitowise Oy

RAIDE-JOKERI Raide-Jokerin projektitoimisto
Valimotie 1, 00380 Helsinki
raidejokeri@hel.fi

TASAKOORDINAATISTO: ETRS-GK25
KORKEUSJÄRJESTELMÄ: N2000