

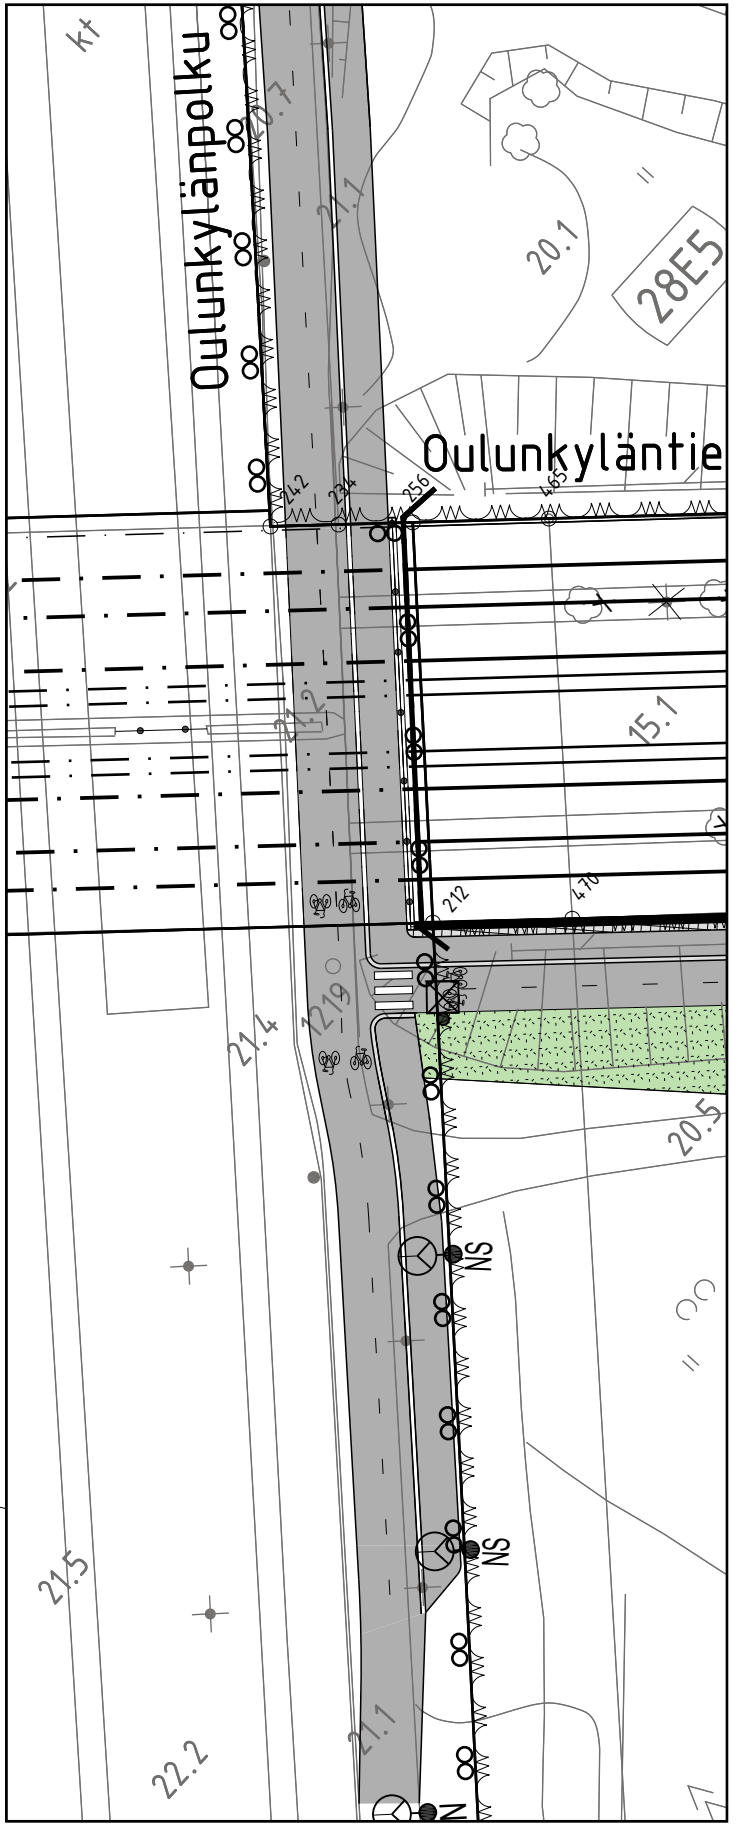


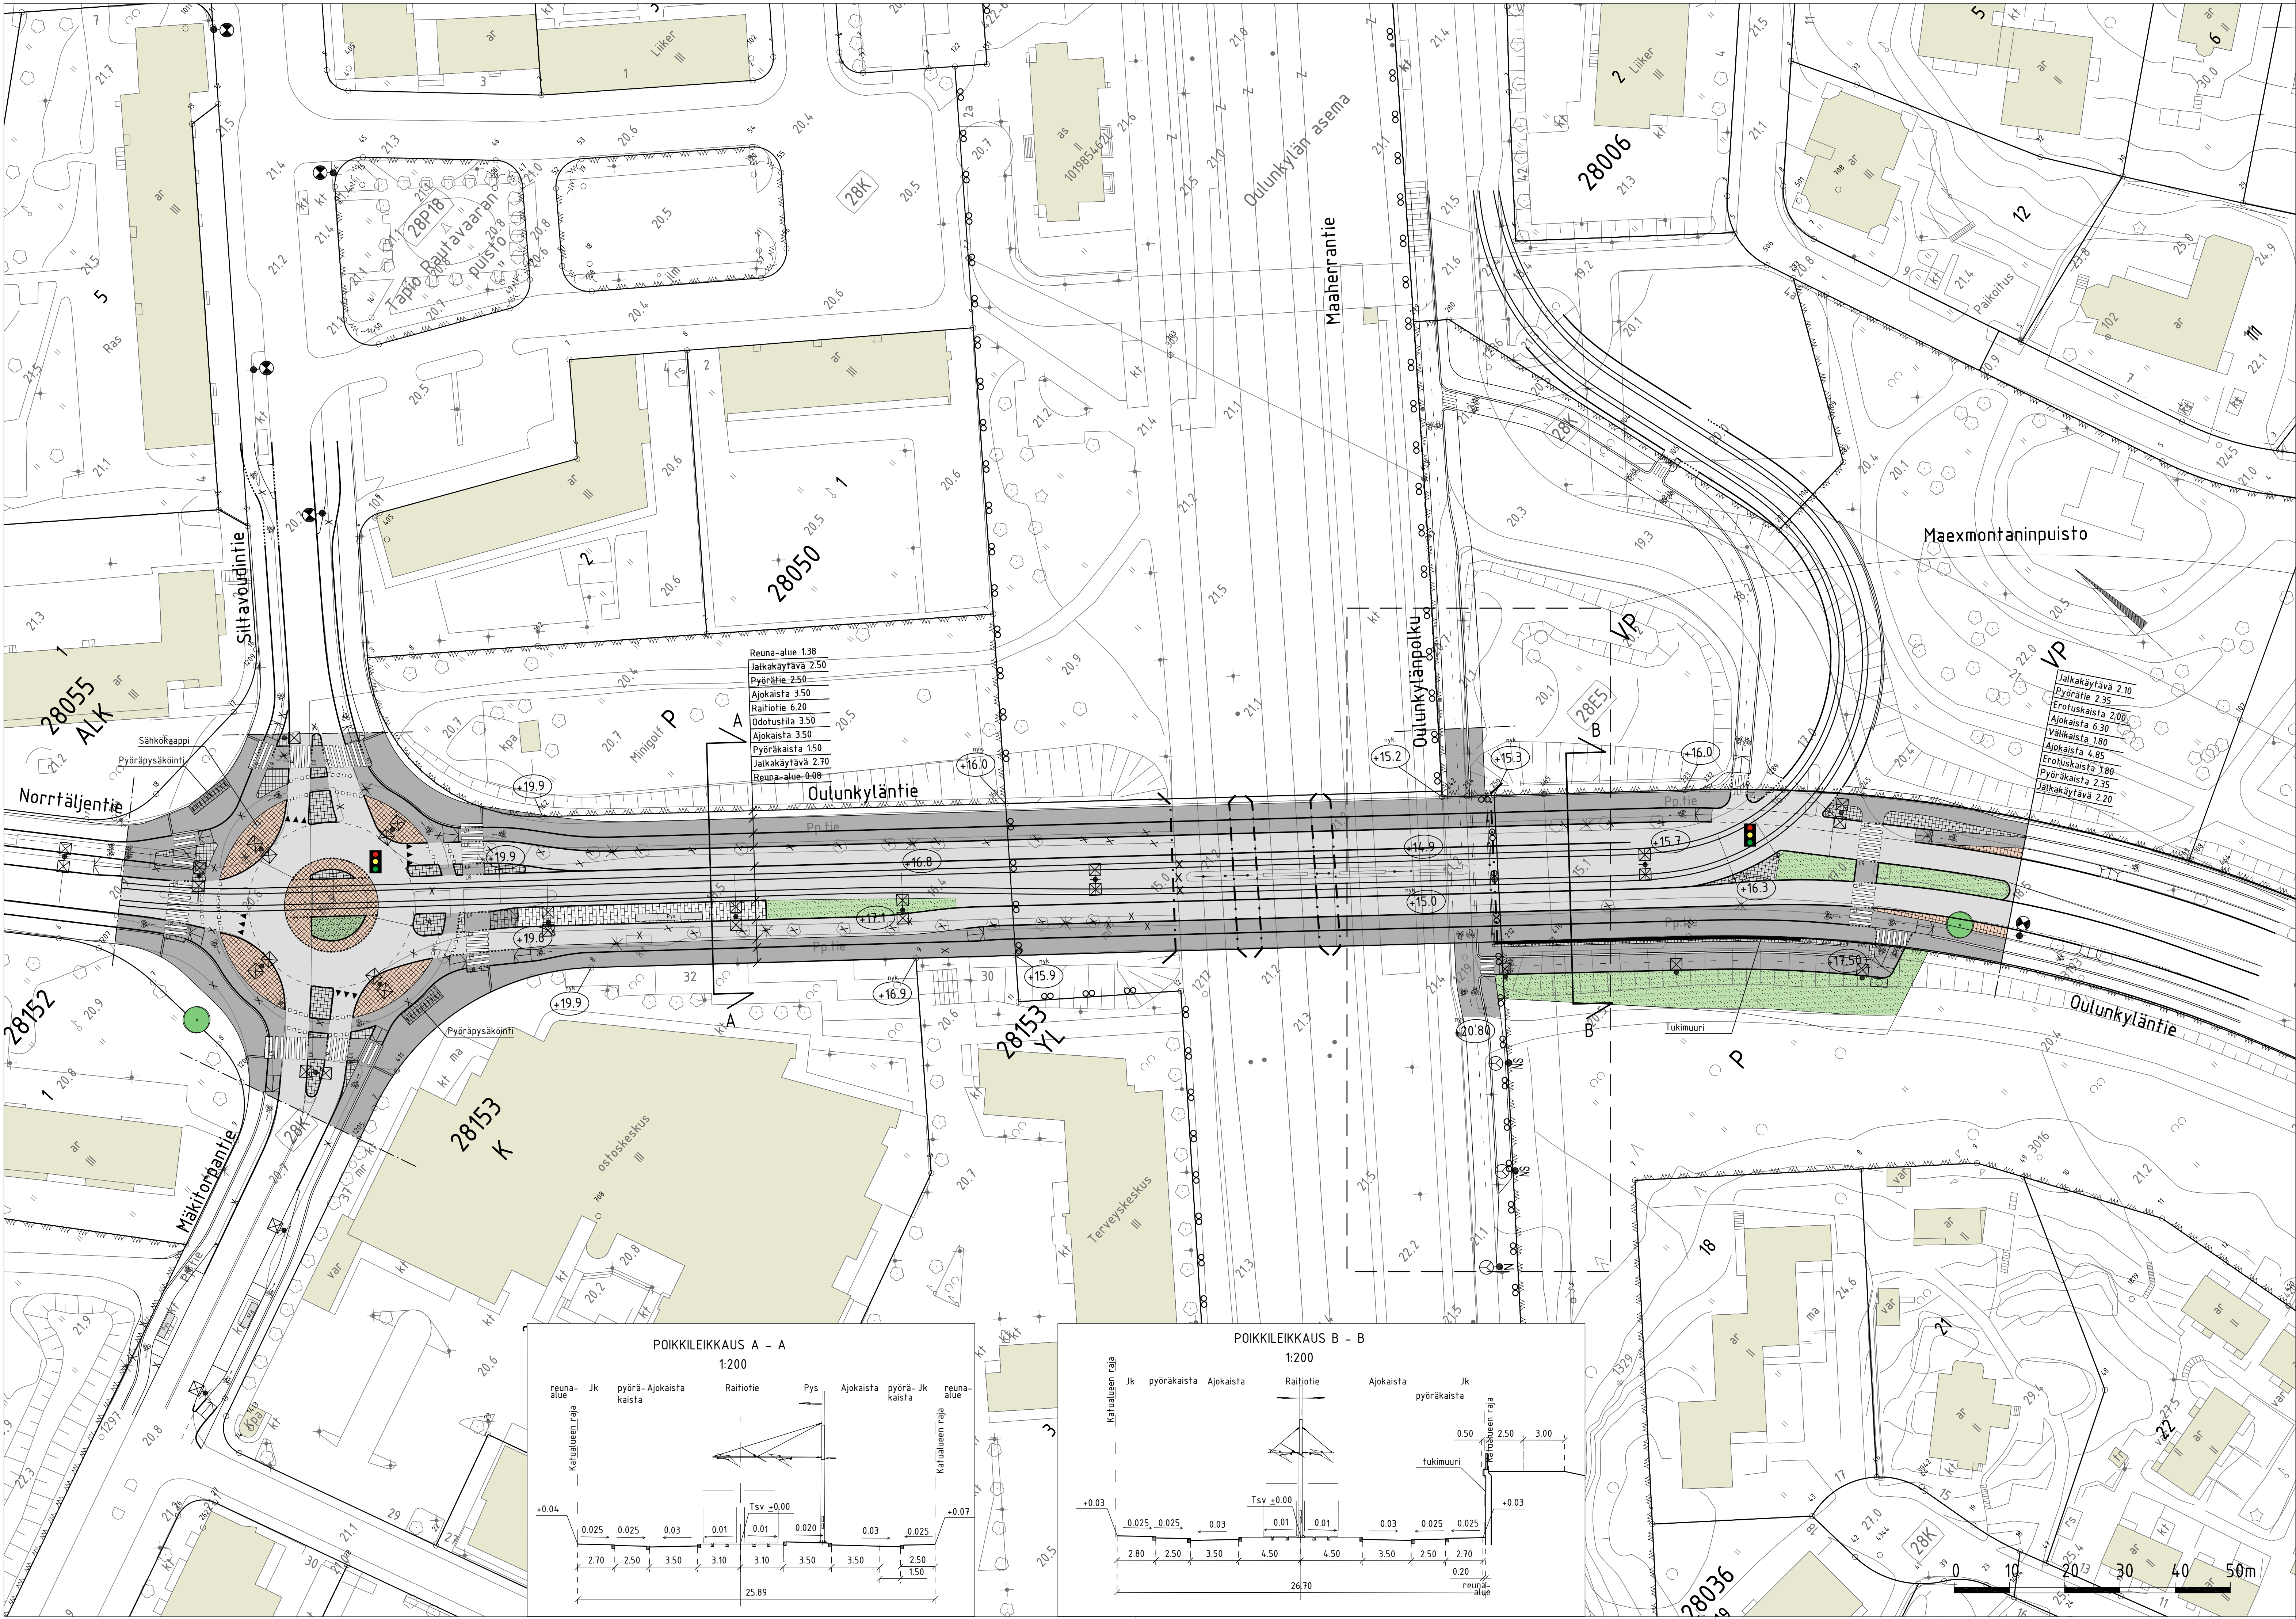

- PIIRUSTUSMERKINNÄT**
- Nykyinen lehtipuu
 - Poistettava lehtipuu
 - Asfaltti (ajorata/jk-pp-tie)
 - Betonikiveys, valkoinen
 - Nupukivi, sekavärinen
 - Noppakiveys, harmaa
 - Maanpeitepensas
 - Reunatuki, luonnonkivi, punainen
 - Madallettu/tuiskattu reunatuki, luonnonkivi, punainen
 - 2:n kiven harmaa noppakiviraita
 - 3:n kiven harmaa noppakiviraita
 - Pysäkkikatos
 - Kadun likimääräinen korkeusasema
 - Kadun nykyinen korkeusasema
 - Valaisinpylväs
 - Raidesähkypylväs
 - Liikennevalo-ohjattu liittymä
 - Pyöräteine
 - Tukimuuri
- Kuivatus hoidetaan katukohtaisella hulevesiviemärinillä

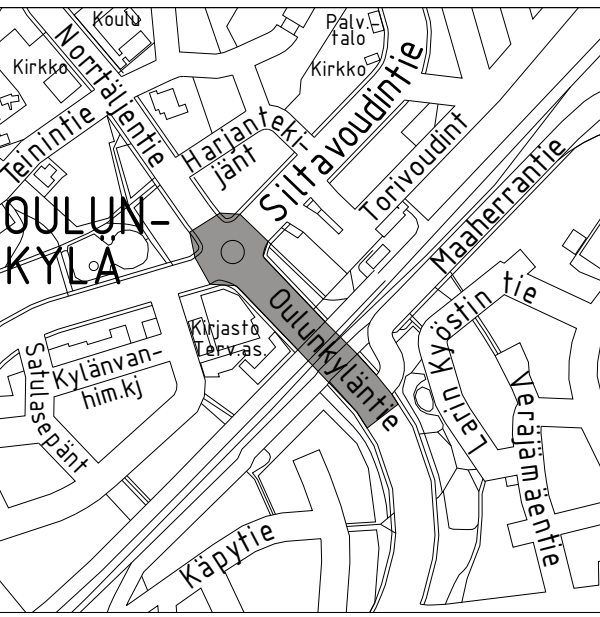

1:10 000

LUONNOS 1.10.2018

Helsinki

Kaupunkiympäristön toimiala

www.hel.fi
sähköposti: etunimi.sukunimi@hel.fi

AUP.OSA, OSA-ALUE

28. Oulunkylä, Maunula

OULUNKYLÄNTIE

välillä Norrtäljentie - Maaherrantie

Katusuunnitelma

K

1:500

LITTY

KORVAA

KORVATTU

ASEMAKAAVA

LIKENNES.

00000

NRO

30930/1

TASKUKOORDINAATIO:
ETRS-GK25

KORKEUS JÄRJESTELMÄ:
NZ000

KHS

KYLK

HYV.

TARK.

PROJ.

HYV.

TARK.

LAAT.

<