

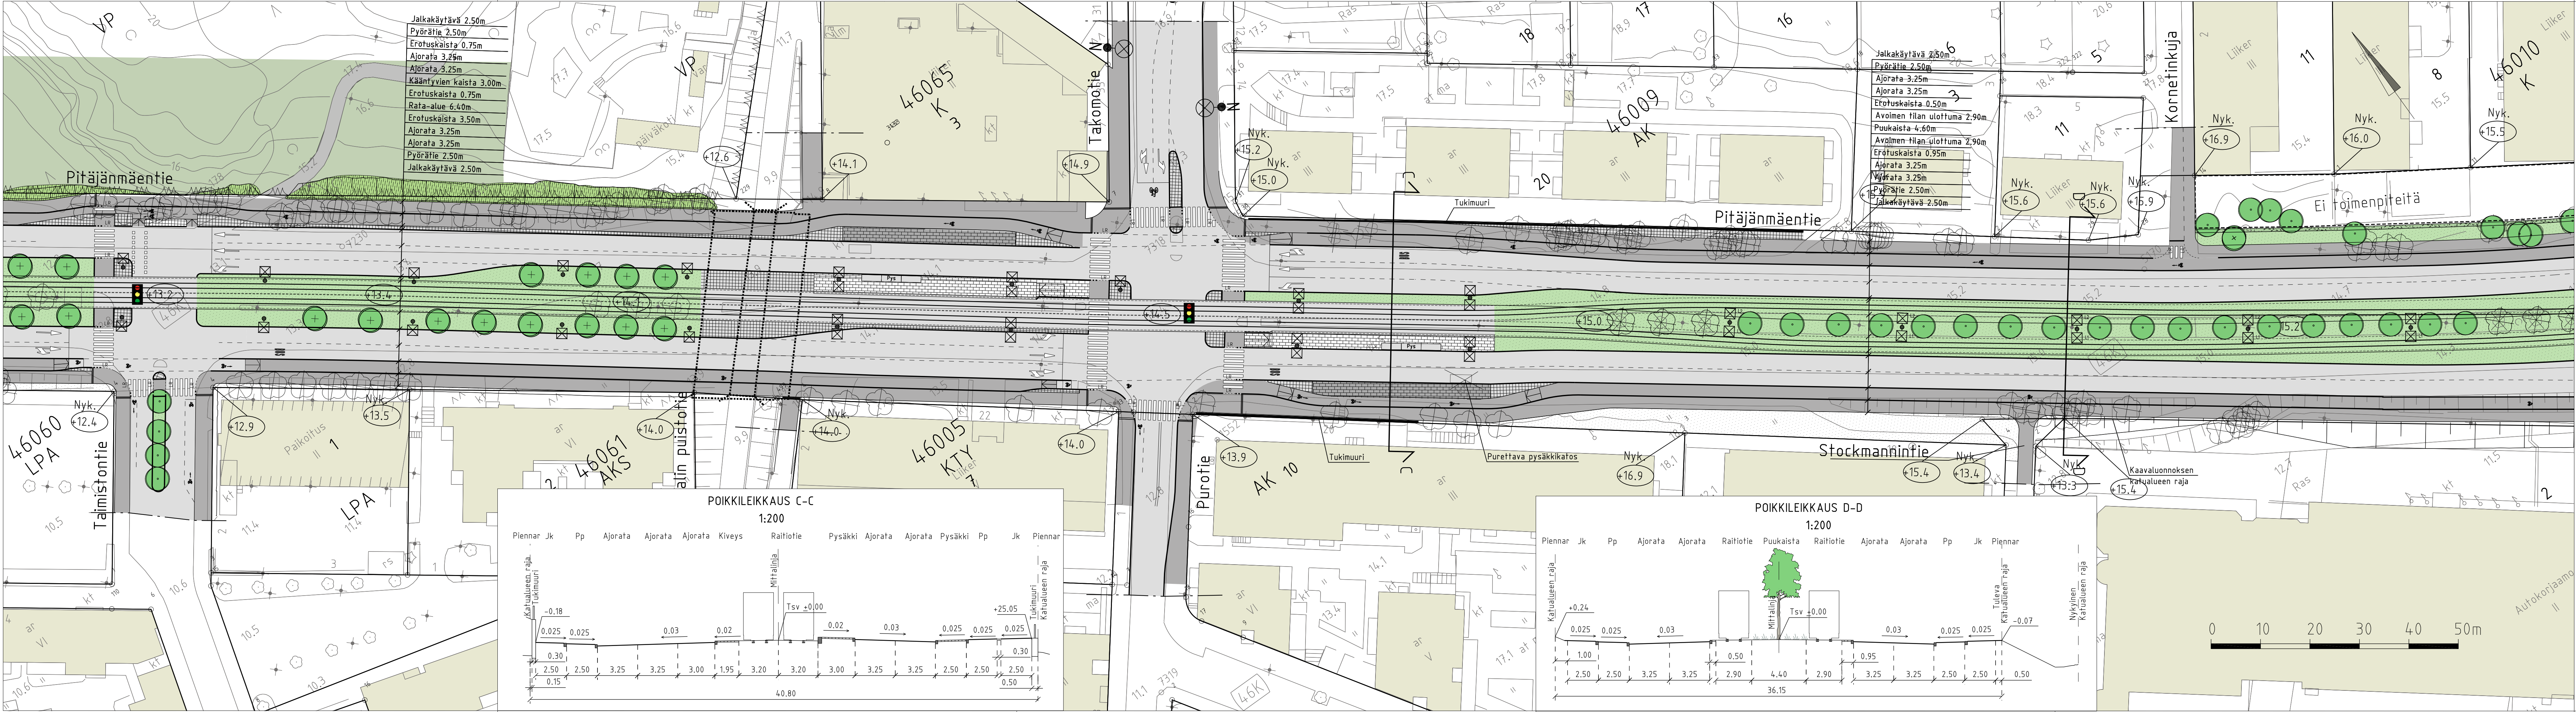


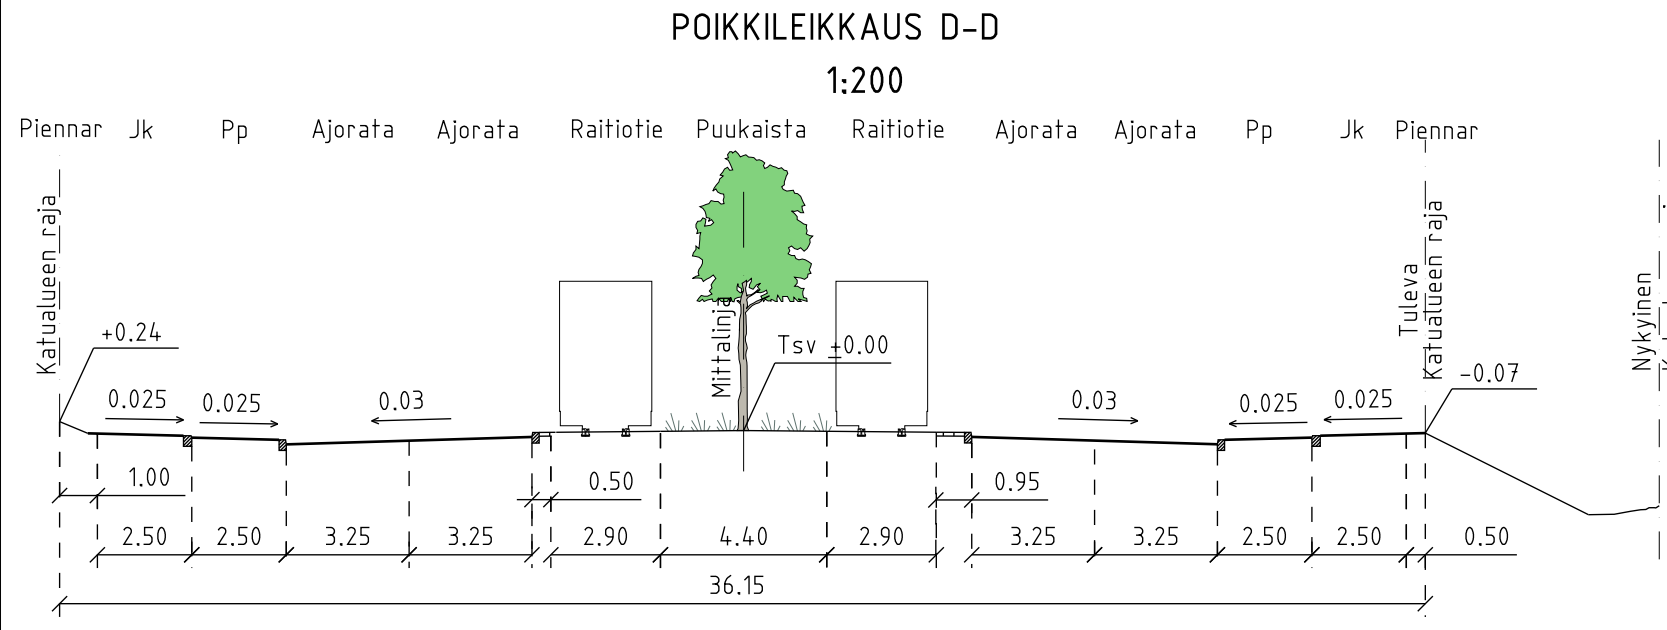

Jalkakäytävä 2.50m
Pyörätie 2.50m
Erotuskaista 0.75m
Ajorata 3.25m
Ajorata 3.25m
Kääntövien kaista 3.00m
Erotuskaista 0.75m
Rata-alue 6.40m
Erotuskaista 3.50m
Ajorata 3.25m
Ajorata 3.25m
Pyörätie 2.50m
Jalkakäytävä 2.50m

Jalkakäytävä 2.50m
Pyörätie 2.50m
Ajorata 3.25m
Ajorata 3.25m
Erotuskaista 0.50m
Avoimen tilan ulottuma 2.90m
Puukaista 4.60m
Avoimen tilan ulottuma 2.90m
Erotuskaista 0.95m
Ajorata 3.25m
Ajorata 3.25m
Pyörätie 2.50m
Jalkakäytävä 2.50m

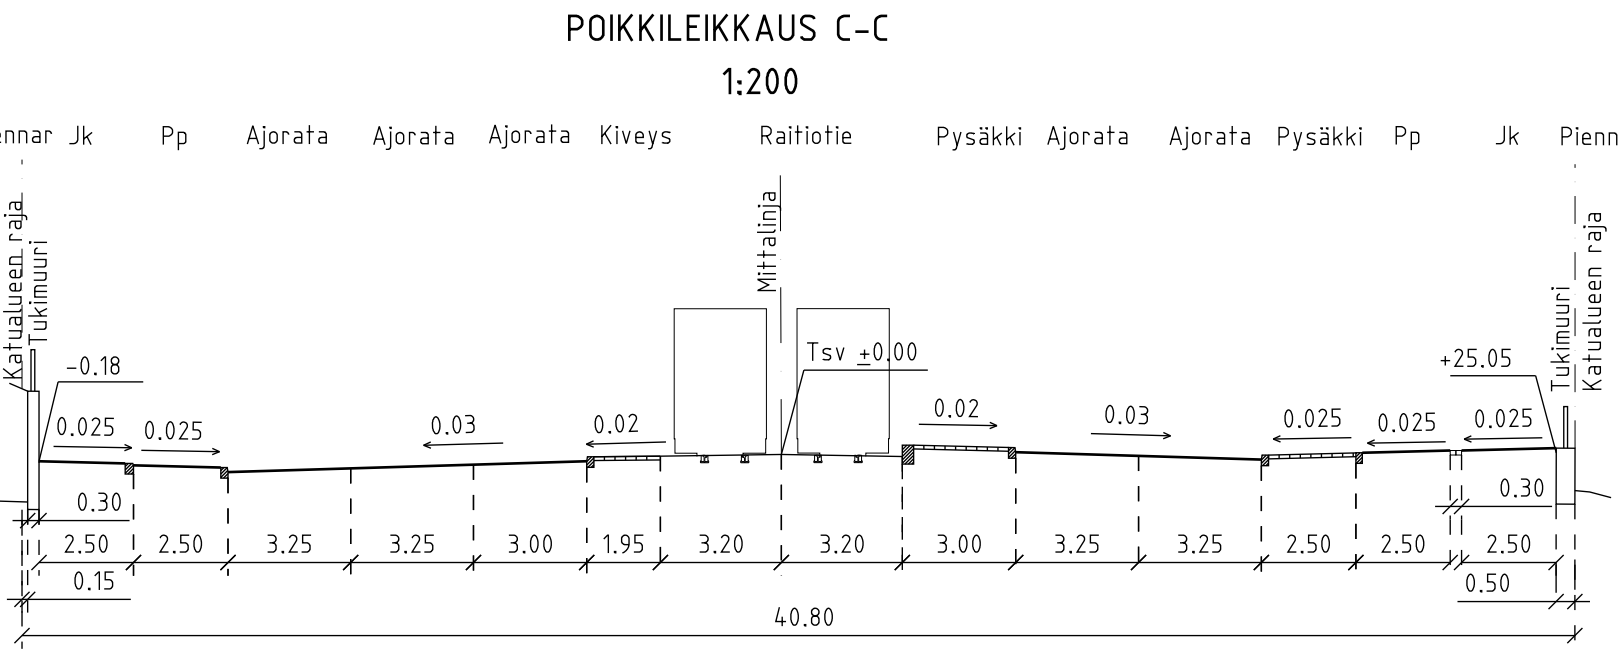

PIIRUSTUSMERKINNÄT

- Istutettava lehtipuu
- Nykyinen lehtipuu
- Poistettava lehtipuu
- Asfaltti (ajorata/jk+pp)
- Betonikiveys, musta
2:n kiven valkoinen betonikiviraita
3:n kiven harmaa noppakiviraita
- Betonikiveys, valkoinen
- Noppakiveys, harmaa
- Havupensas, korkea
- Nurmetus
- Nurmetus, nykyinen
- Eroosiosuojamatto siemenkylvöllä
- Raidesähköpylväs
- Pyöräteline

LUONNOS 1.10.2018

Helsinki Kaupunkiympäristön toimiala
www.hel.fi
sähköposti: etunimi.sukunimi@hel.fi

KAUPUNSIUNNITELMA
46. Pitäjänmäki

PITÄJÄNMÄENTIE
välillä Taimiston tie - Korneinkuja

Katusuunnitelma

MK	LIITTYÄ	NRO	KHS		
1:500	KORVAA	30923/2	KYLK		
	KORVATTU		HYV.		
	ASEMAKAAVA	7730, 3261	TARK.		
	LIIKENNES.	6621-0	PROJ.		
			HYV.		
			TARK.		
			LAAT.		/ Sitowise Oy

RAIDE-JOKERI Raide-Jokerin projektitoimisto
Valimotie 1, 00380 Helsinki
raidejokeri@hel.fi