


koilliseen Myllyväenaukiolle

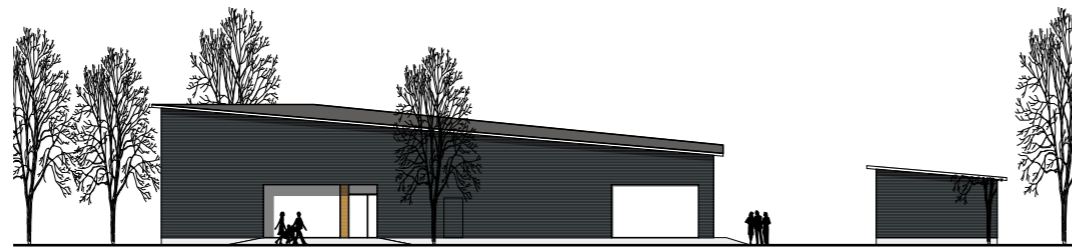


luoteeseen Ryynimyllynkadulle



lounaaseen




kaakkoon leikkipihalle / Myllyväenkadulle

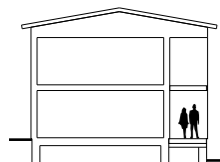


Ryynimyllynkatu

Ryynimyllynkatu 4

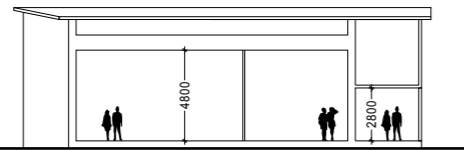


a-a

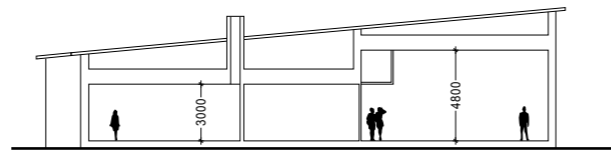

b-b


julkisivut ja leikkaukset 1:400

0 5 10 m

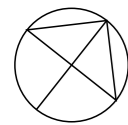


1. kokoontumis-/harrastetila (73 m²)
2. kokoontumis-/harrastetila (44 m²)
3. eteinen (20,5 m²)
4. wc-tilat (yht. 13 m²)
5. keittotila (10 m²)
6. inva-wc / lastenhoituhuone (6 m²)
7. tekniset tilat (16 m²)
8. varasto (8 m²)
9. liiketilan sosiaalitilat:
wc, suihku, minikeittiö
10. liiketila (yht. 77 m²)
11. kierrätyspiste
12. kylmä talovarasto (4 m²)

lämmin hyötyala yhteensä 267,5 m²
lämmin bruttoala 307 m²

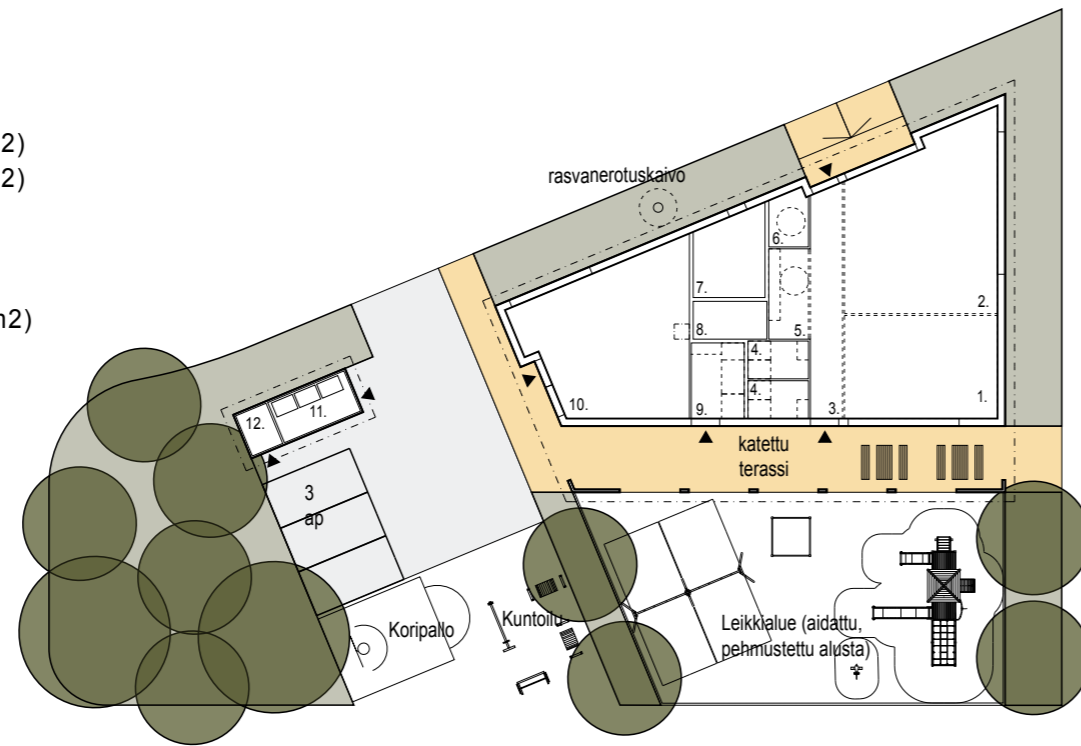

0 5 10 m

pohjakaavio 1:400

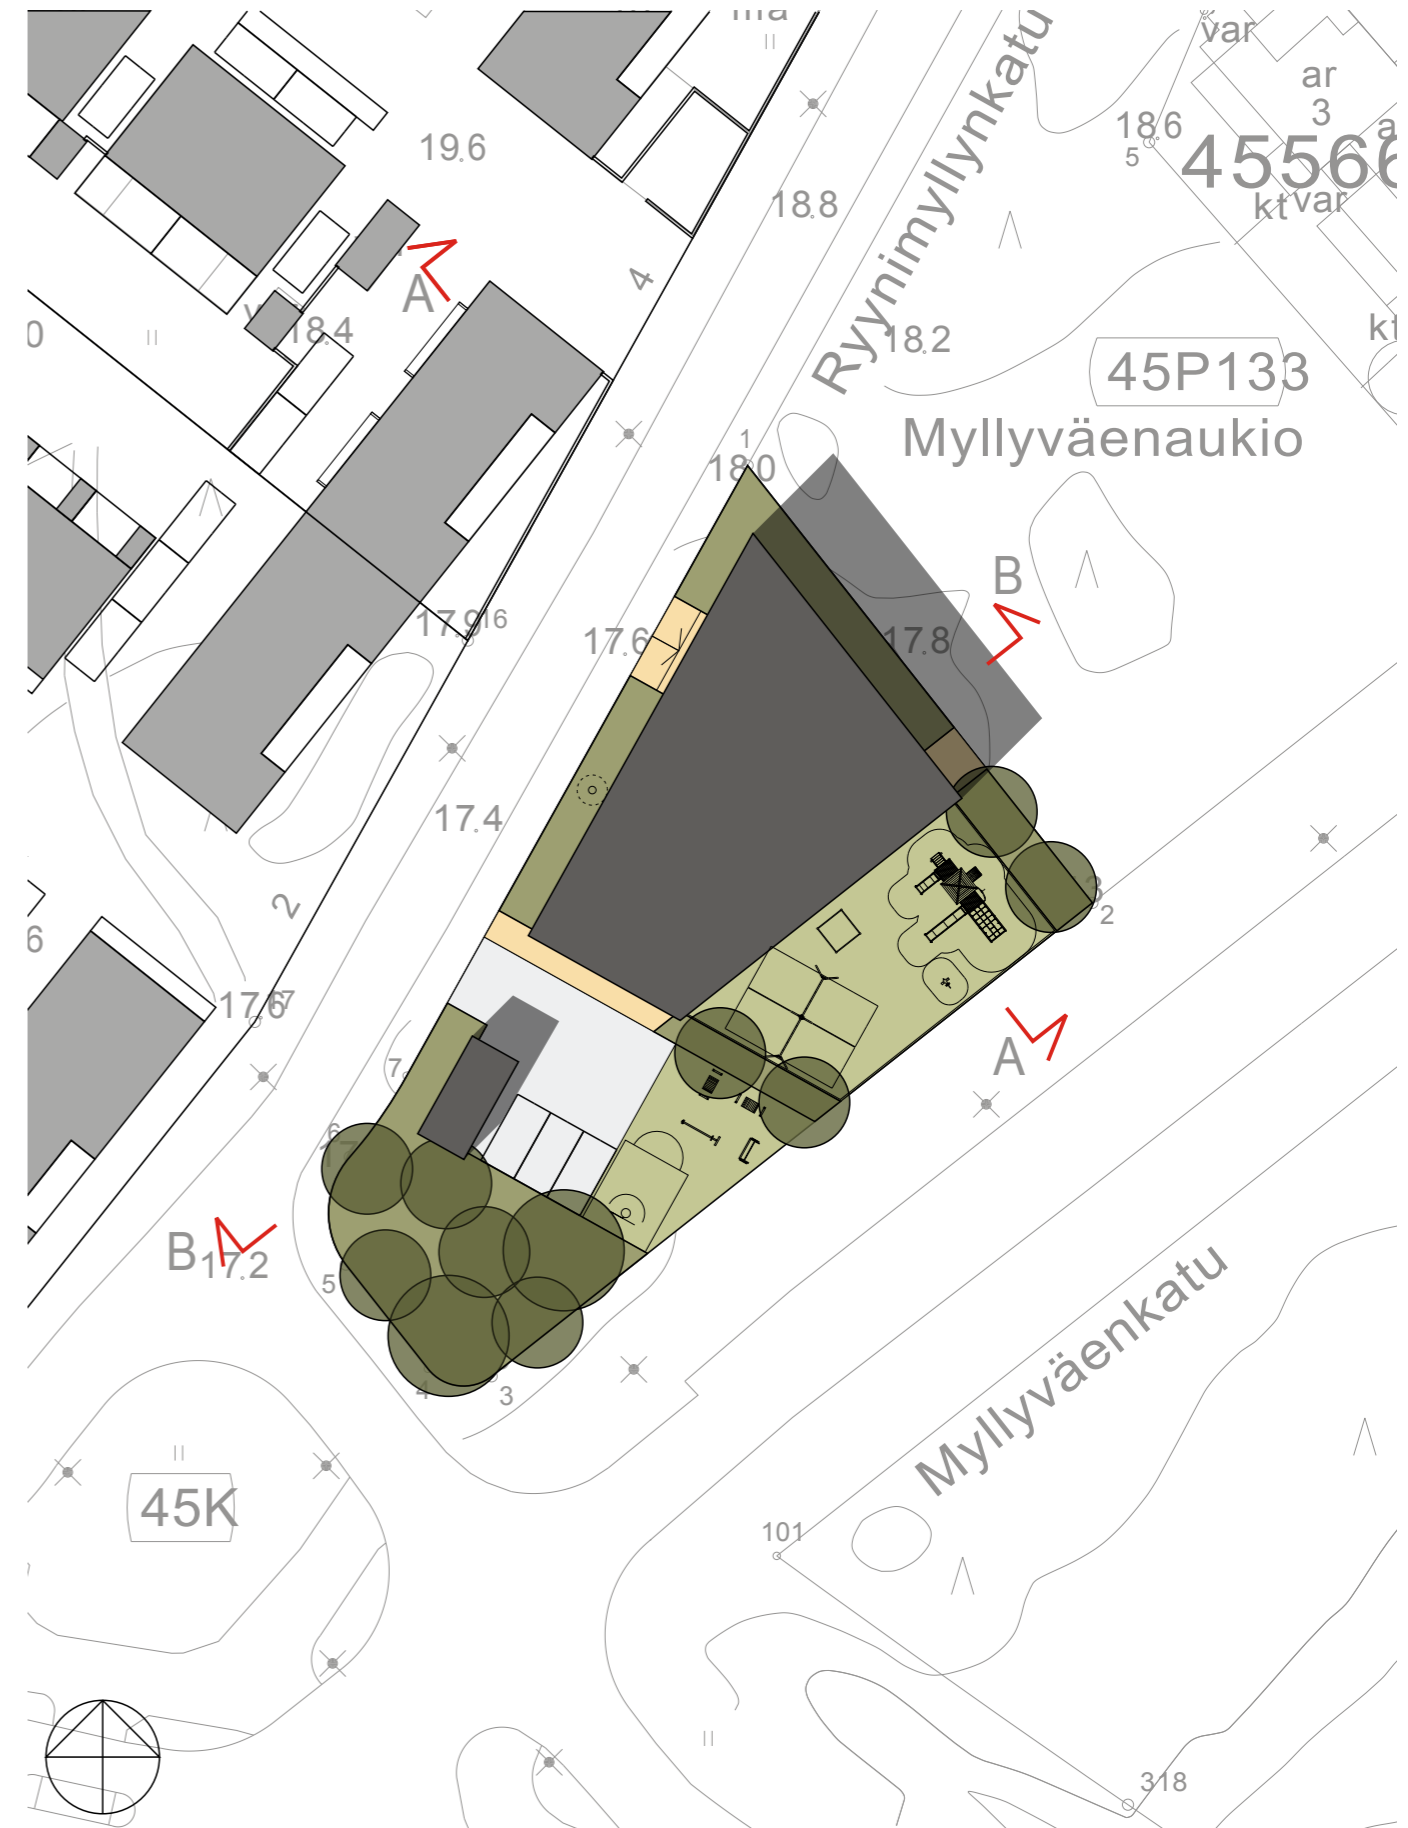

asemapiirros 1:500

0 5 10 25 m

ATT Myllypuro AH-1 45567
LUONNOS 22.9.2014