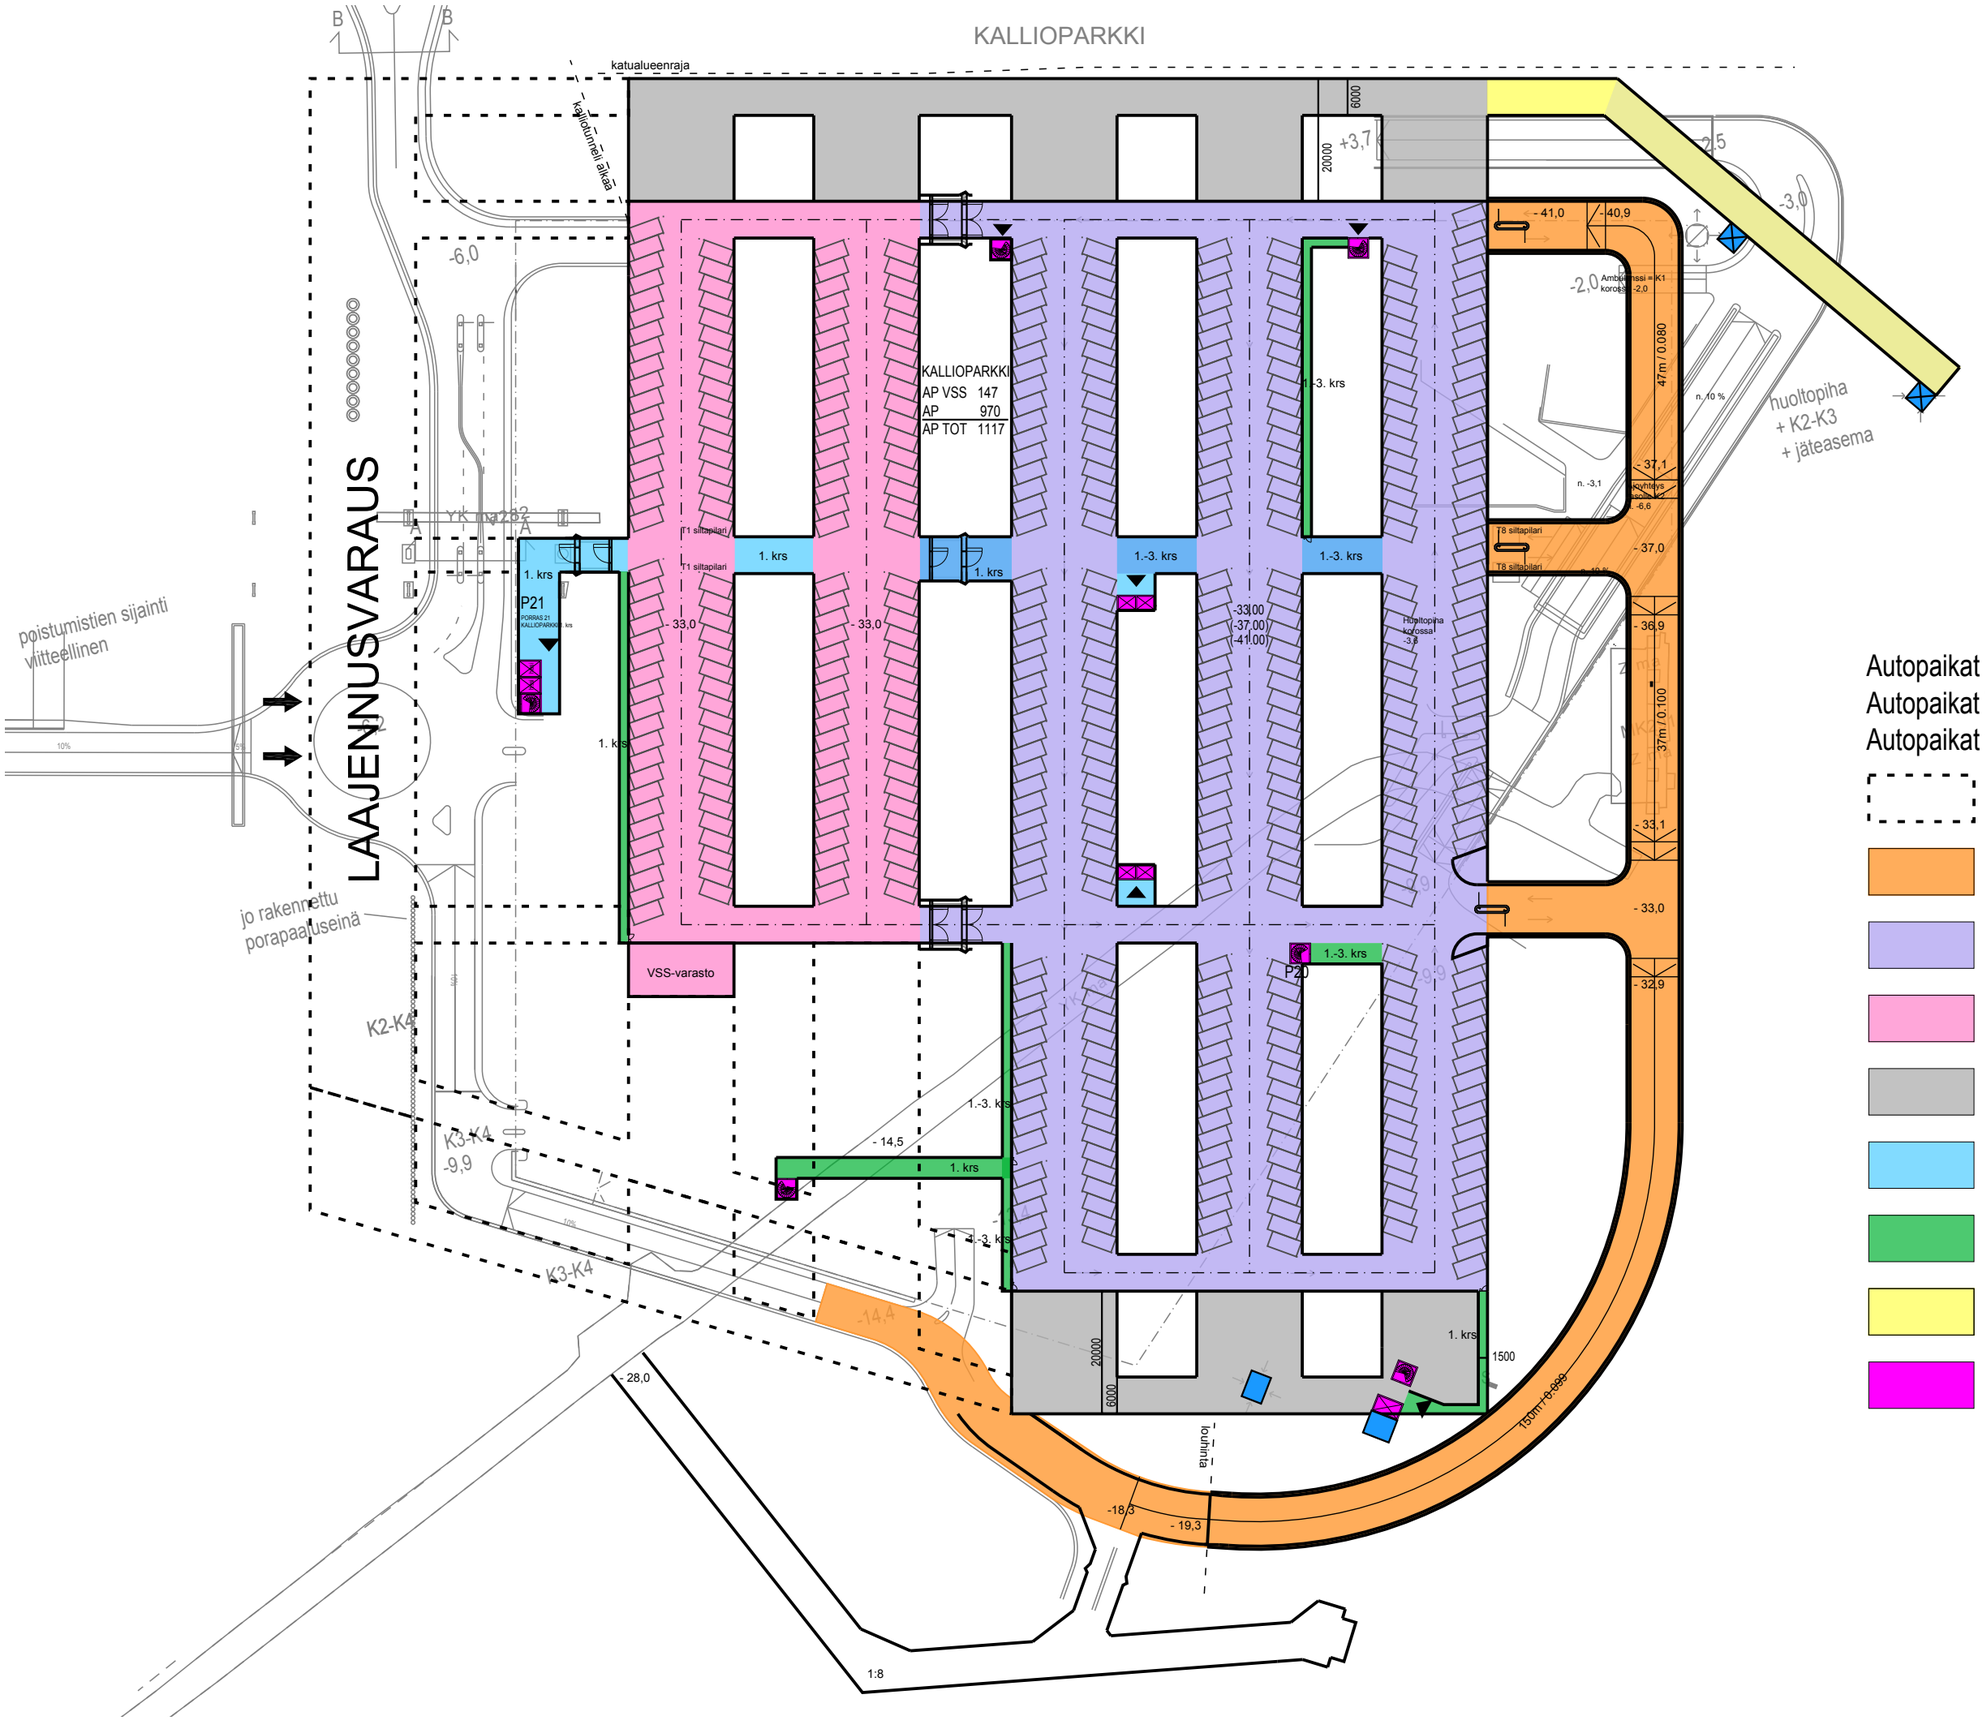

Autopaikat 970
Autopaikat VSS 147
Autopaikat yht. 1117

- Laajennusvaraus (6 819 m2)
- Ajotunneli (3 617m2)
- Pysäköintilaitos (29 178 m2)
- Pysäköintilaitos / VSS (4 316 m2)
- Tekninen tila (3 196 m2)
- Henkilöyhteys (801 m2)
- Poistumistiekäytävä (898 m2)
- IV -tunneli (552 m2)
- Kuilu

Suluissa on ilmoitettu eri toimintojen vaatimat kokonaispinta-alat