



28.4.2011

*Kain / RM*

Kaupunginhallitus

HELSINGIN KAUPUNGIN KIRJAAMO HELSINGFORS STADS REGISTRATORSKONTOR	
Saapunut/Inkommit	
12. 05. 2011	
Dnro/Dnr	<i>Ksh 2010-1626/1641</i>
Tehtäväluokka	
Uppgiftsklass	

*ko*

156 §

TEMPELIAUKION KIRKON MATKAILULIIKENTEN LIIKENNEJÄRJESTELYT

Kslk 2010-1590

Esityslistan asia Lsp/4

Kaupunkisuunnittelulautakunta päätti hyväksyä Temppeleiaukion kirkon ympäristöön liikennesuunnitteluosaston piirustuksen 5988-4 mukaisen linja-autojen ajokieltoalueen.

Samalla lautakunta päätti hyväksyä linja-autojen ajokieltojen ja pysäköinnin edellyttämät liikennejärjestelyt liikennesuunnitteluosaston piirustuksen 5989-1 mukaisesti.

Lisäksi lautakunta päätti, että järjestelyt otetaan käyttöön 1.10.2011 alkaen.

Järjestelyjen kustannusennuste on 9 000 €.

Merkittiin, että esittelijä muutti ehdotustaan seuraavasti. Esittelijä lisäsi Ehdotus-kohtaan kolmanneksi kappaleeksi. "Lisäksi lautakunta päättää, että järjestelyt otetaan käyttöön 1.10.2011 alkaen". Esittelijä muutti esityslistatekstin kohdan "Suunnitelman toteuttaminen ja kustannusarvio" ensimmäisen virkkeen kuulumaan seuraavasti: "Järjestelyt on tarkoitus toteuttaa 1.10.2011 alkaen".

Merkittiin, että lautakunnan jäsenille jaettiin kokouksessa asiaan saapuneet mielipiteet.

Pöytäkirjanote, esityslistateksti, piirustukset ja ajoreitit-liite kaupunginhallitukselle ja matkailutoimistolle, pöytäkirjanote rakennusvirastolle sekä pöytäkirjanote, esityslistateksti, piirustukset ja ajoreitit-liite sekä oikaisuvaatimusohje niille mielipiteensä lähettäneille, jotka ovat ilmoittaneet osoitteensa



28.4.2011

---

Lisätiedot:


Tikkanen Jari, liikenneinsinööri, puhelin 310 37089

Pöytäkirja on pidetty nähtävillä 10.5.2011 Helsingin kaupungin kirjaimossa, Pohjoisesplanadi 11-13, ja asianosaista koskeva päätös on lähetetty seuraavana työpäivänä pöytäkirjan nähtävänäpitämisestä.

Miia-Riina Holappa  
pöytäkirjanpitäjä

LIITTEET

Liite 1 Mielipidekirjeet  
Liite 2 Piirustus 5988-4 (sähköinen liite)  
Liite 3 Piirustus 5989-1 (sähköinen liite)

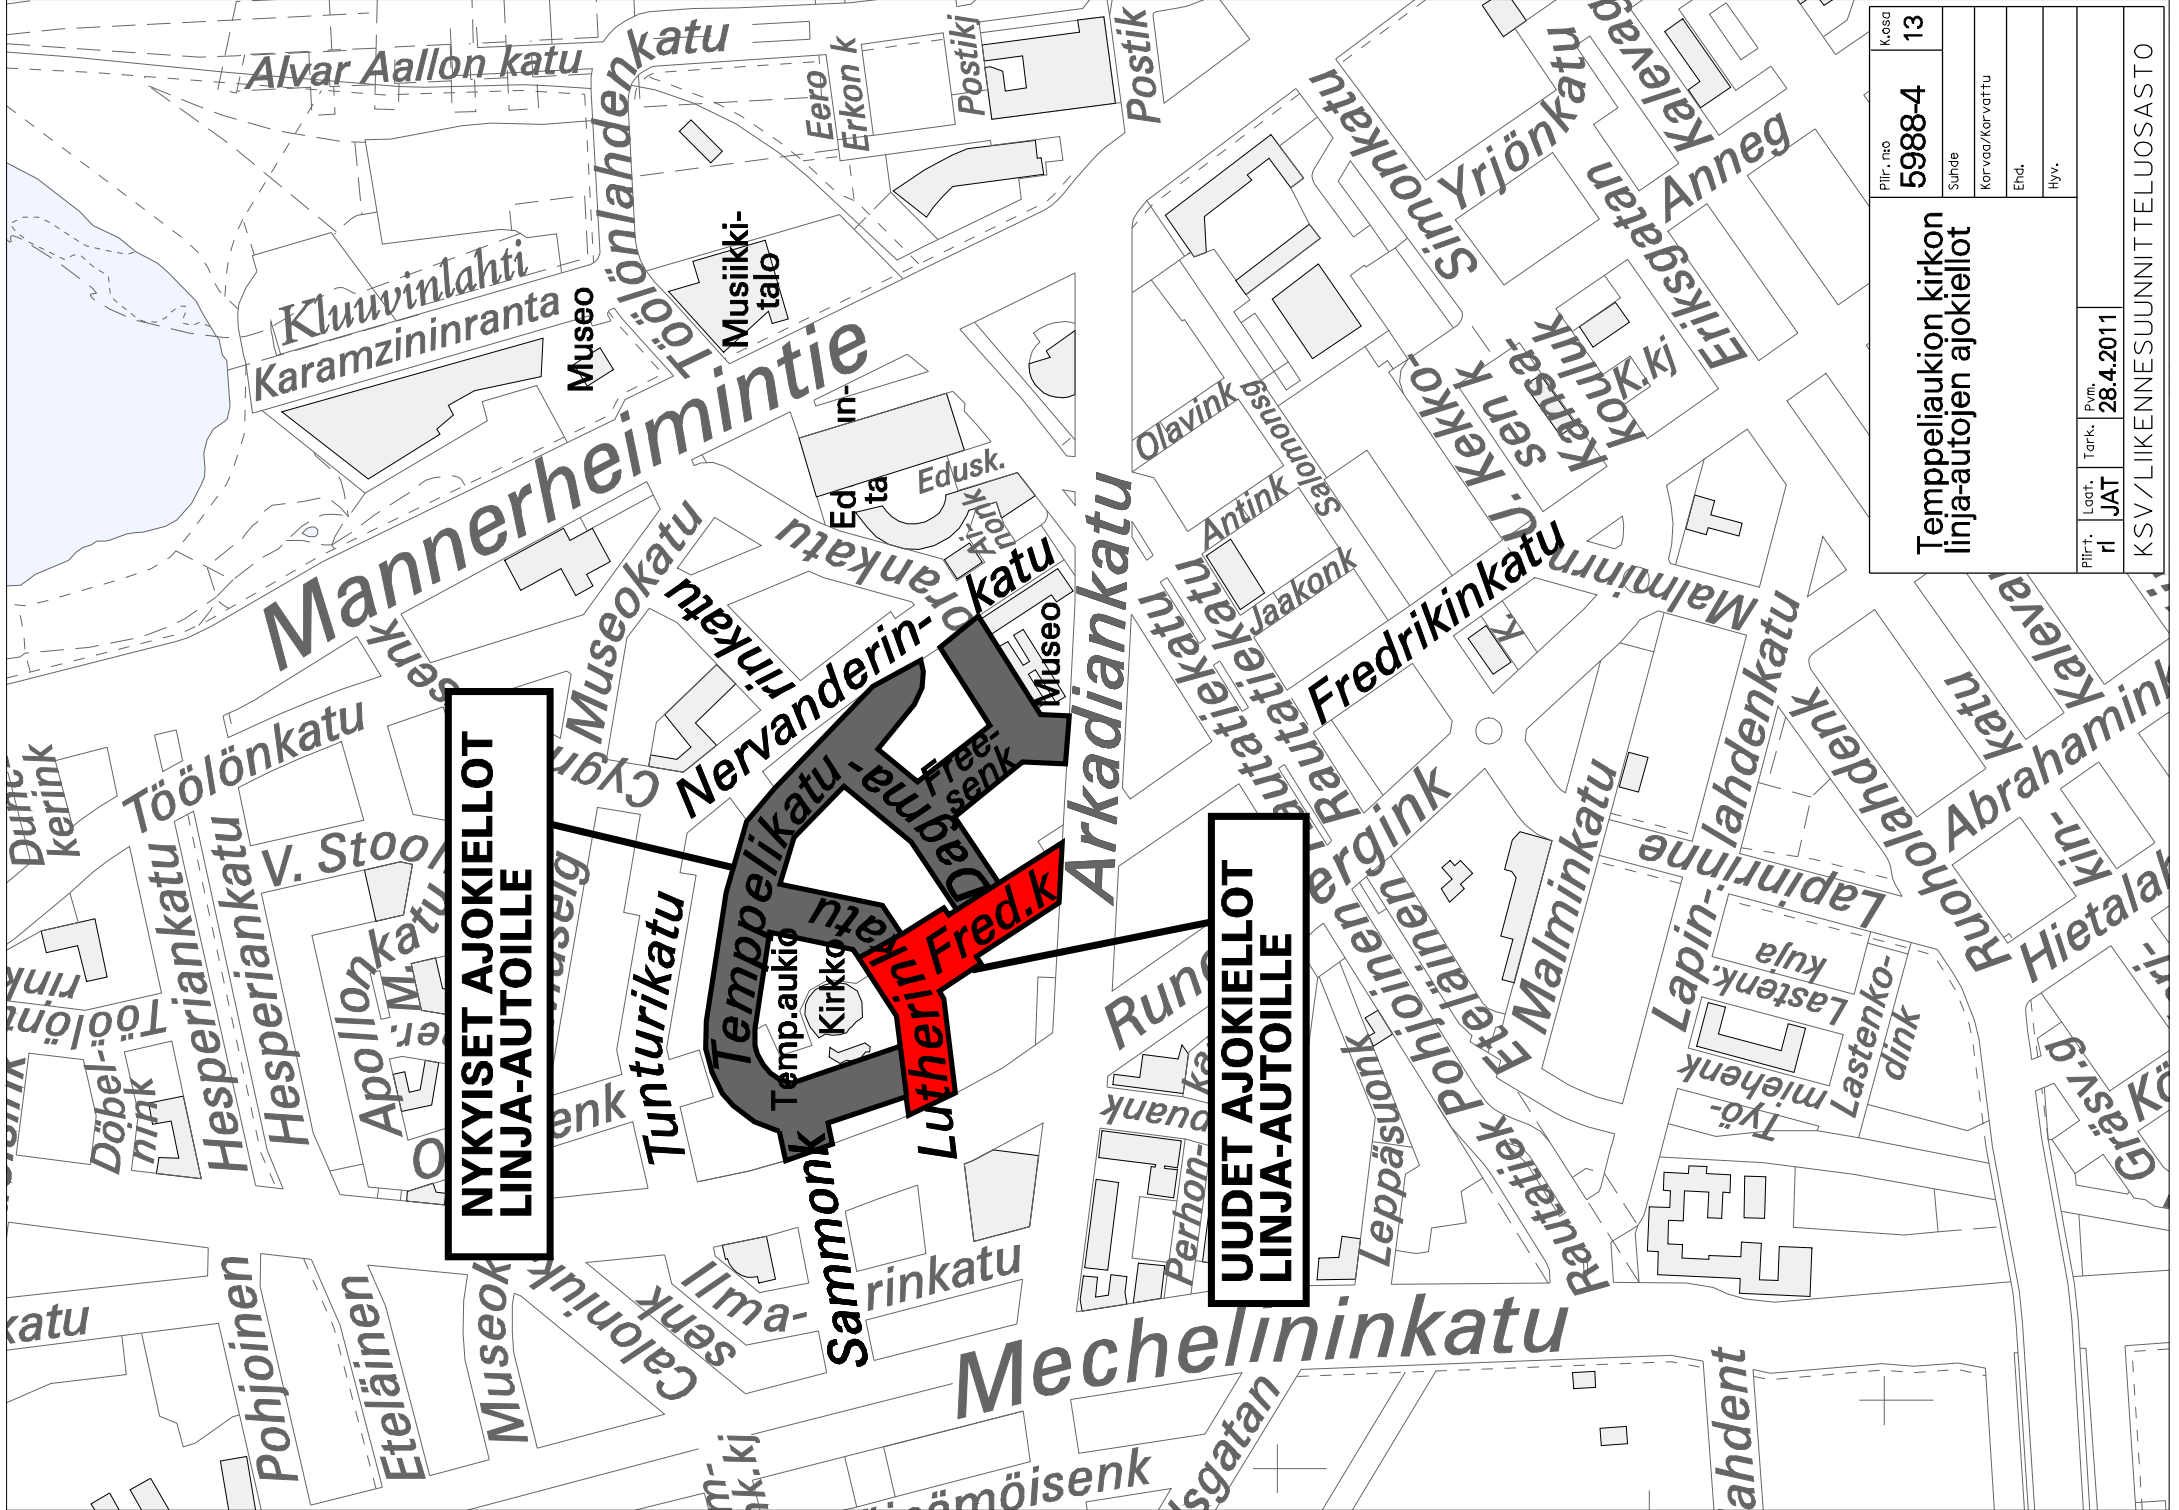

**NYKYISET AJOKIELLOT  
LINJA-AUTOILLE**

**UUDET AJOKIELLOT  
LINJA-AUTOILLE**

Piir.-no	5988-4	Kosa	13
Ehd.			
Hyv.			
Tempelaukion kirkon linja-autojen ajokielot			
Piir.-r	JAT	Tark.	Pvm.
			28.4.2011
KSV / LIIKENNESUUNNITTELUOSASTO			




LISÄKILVET

- 1 9-19
- 3 9-19

SELITE

- Suunnitelma-alueen raja
- Kevyen liikenteen viitat kaksipuolisilla, Tk 45 mm ellei toisin mainita
- Lippuautomaatti, varustetaan 2-puolisella
- Lippuautomaatti \*kilvillä
- Tiemerintäkokeilu

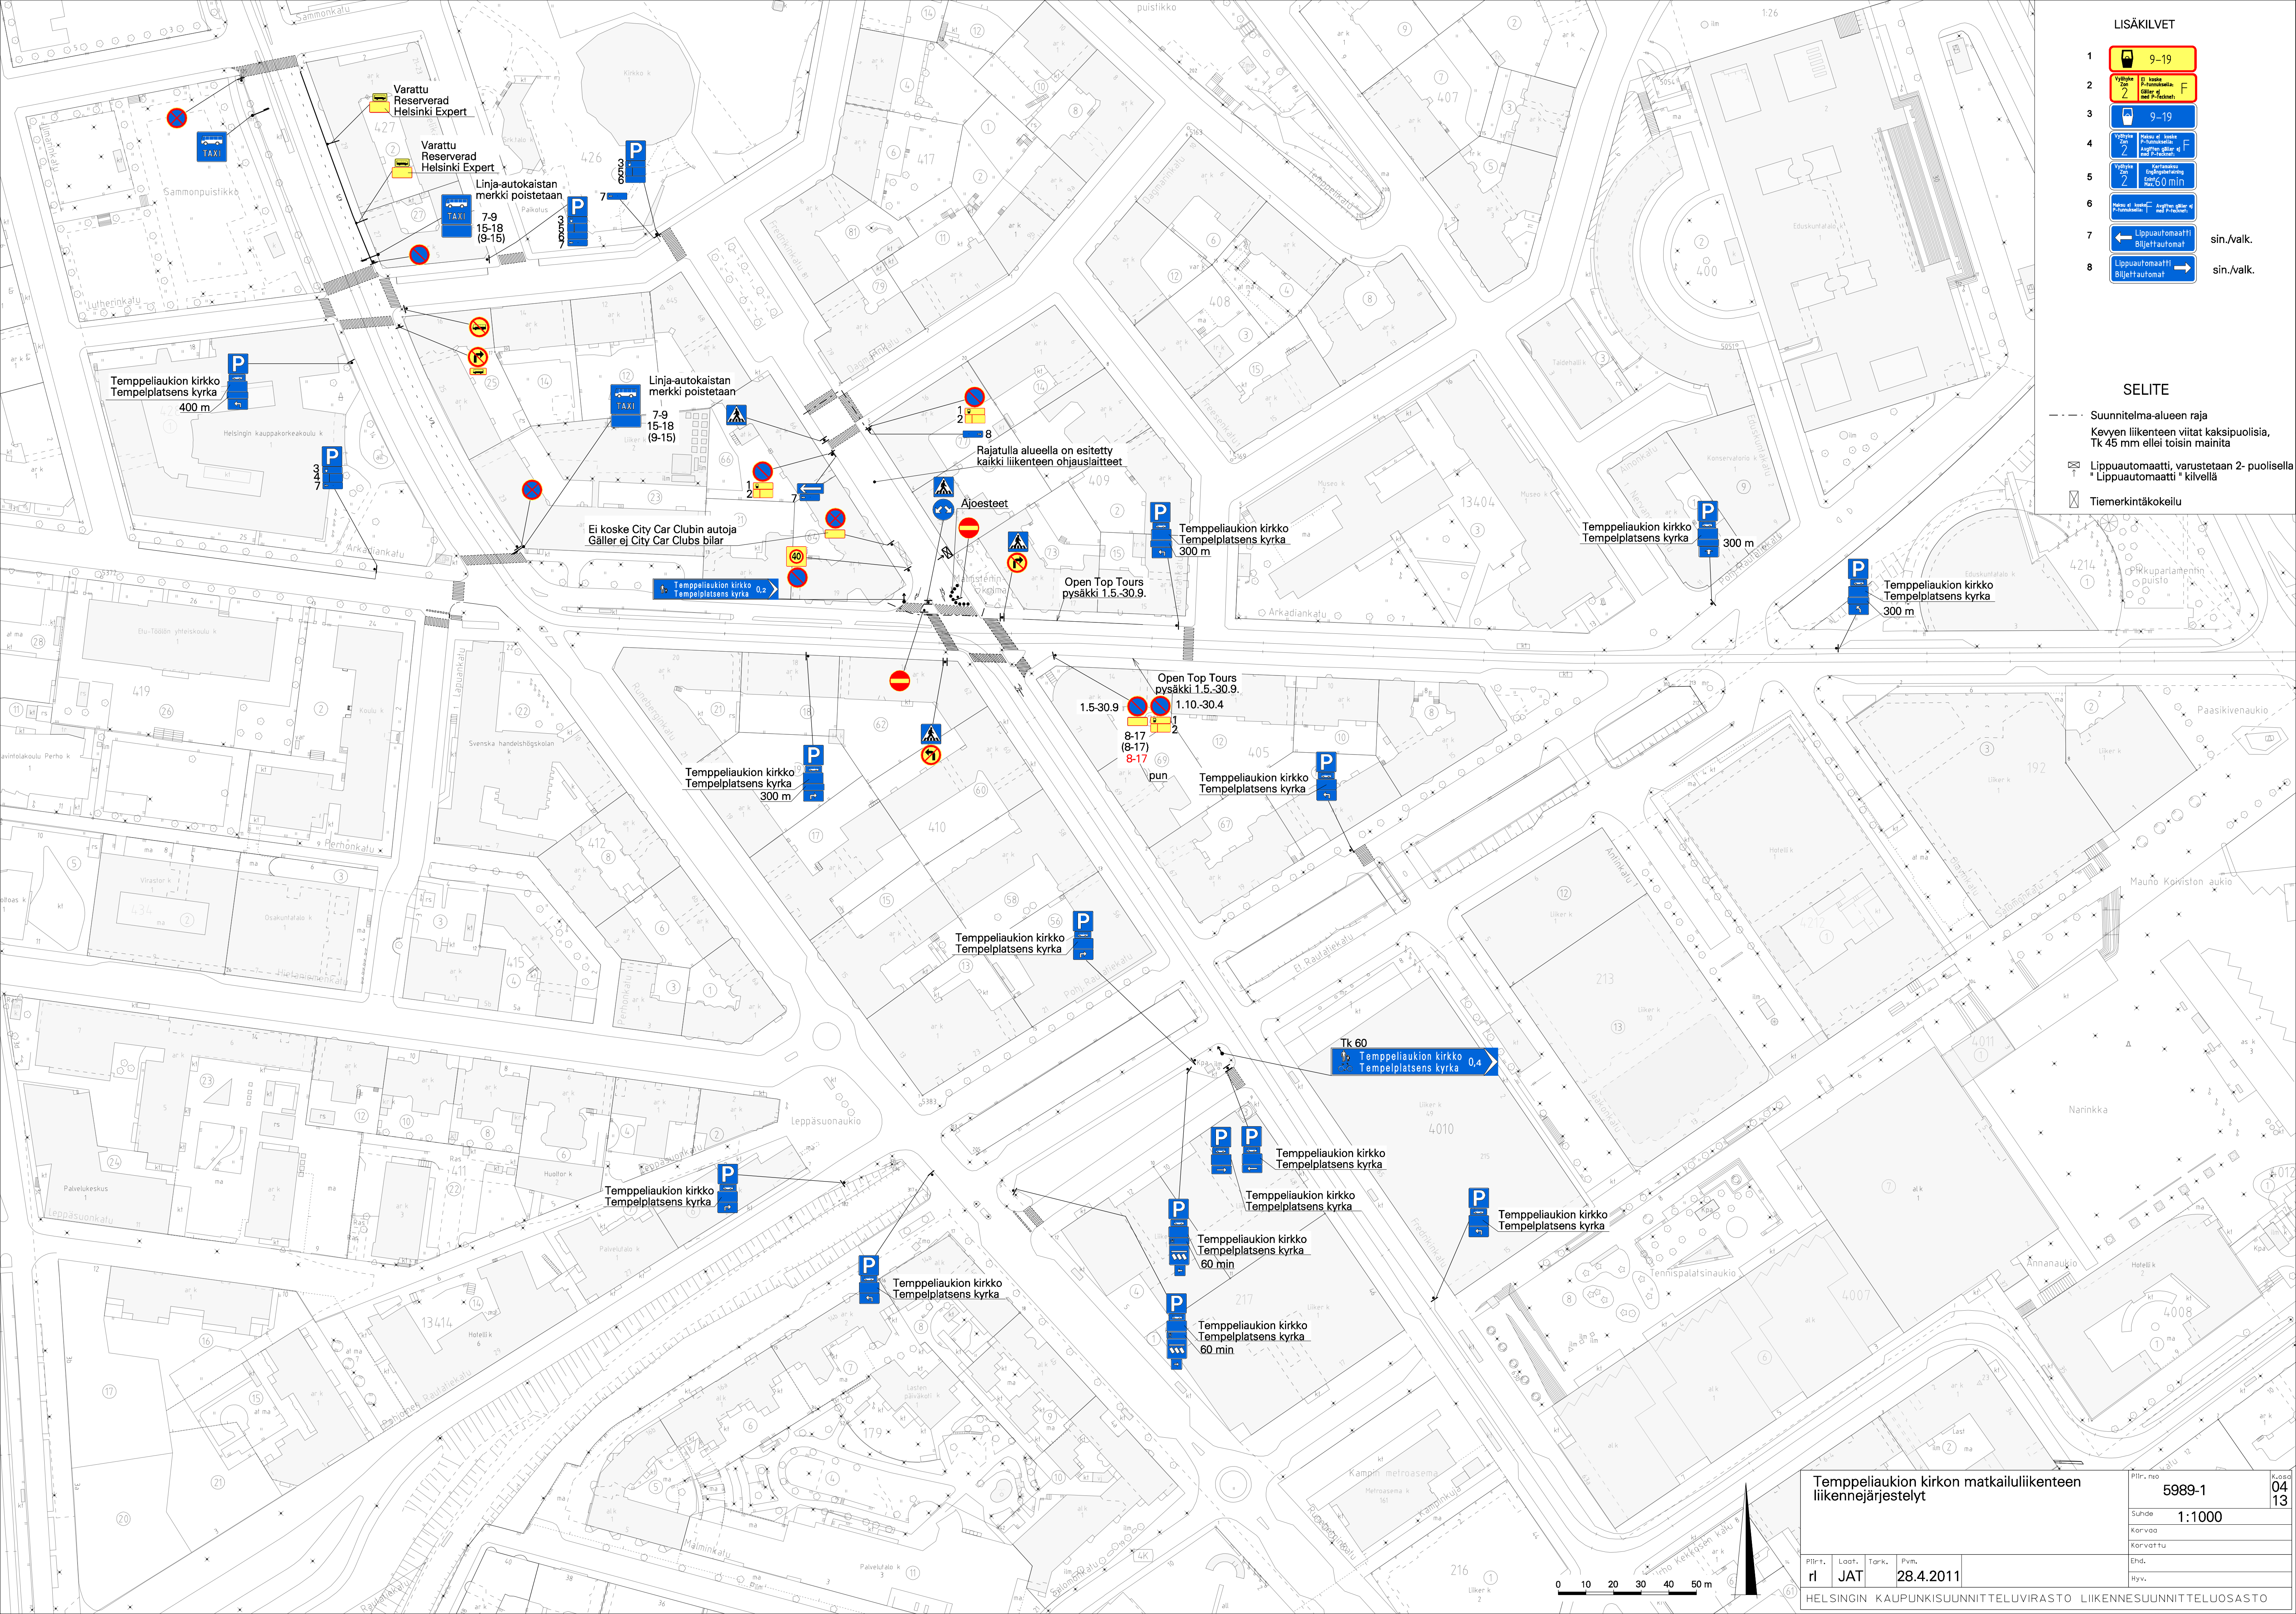

Tempelaukion kirkon matkailuliikenteen liikennejärjestelyt

Piir. no	5989-1	K.osa	04
Suhde	1:1000	Korvoo	13
Korvattu		End.	
Hyv.			

Piir. JAT 28.4.2011

