


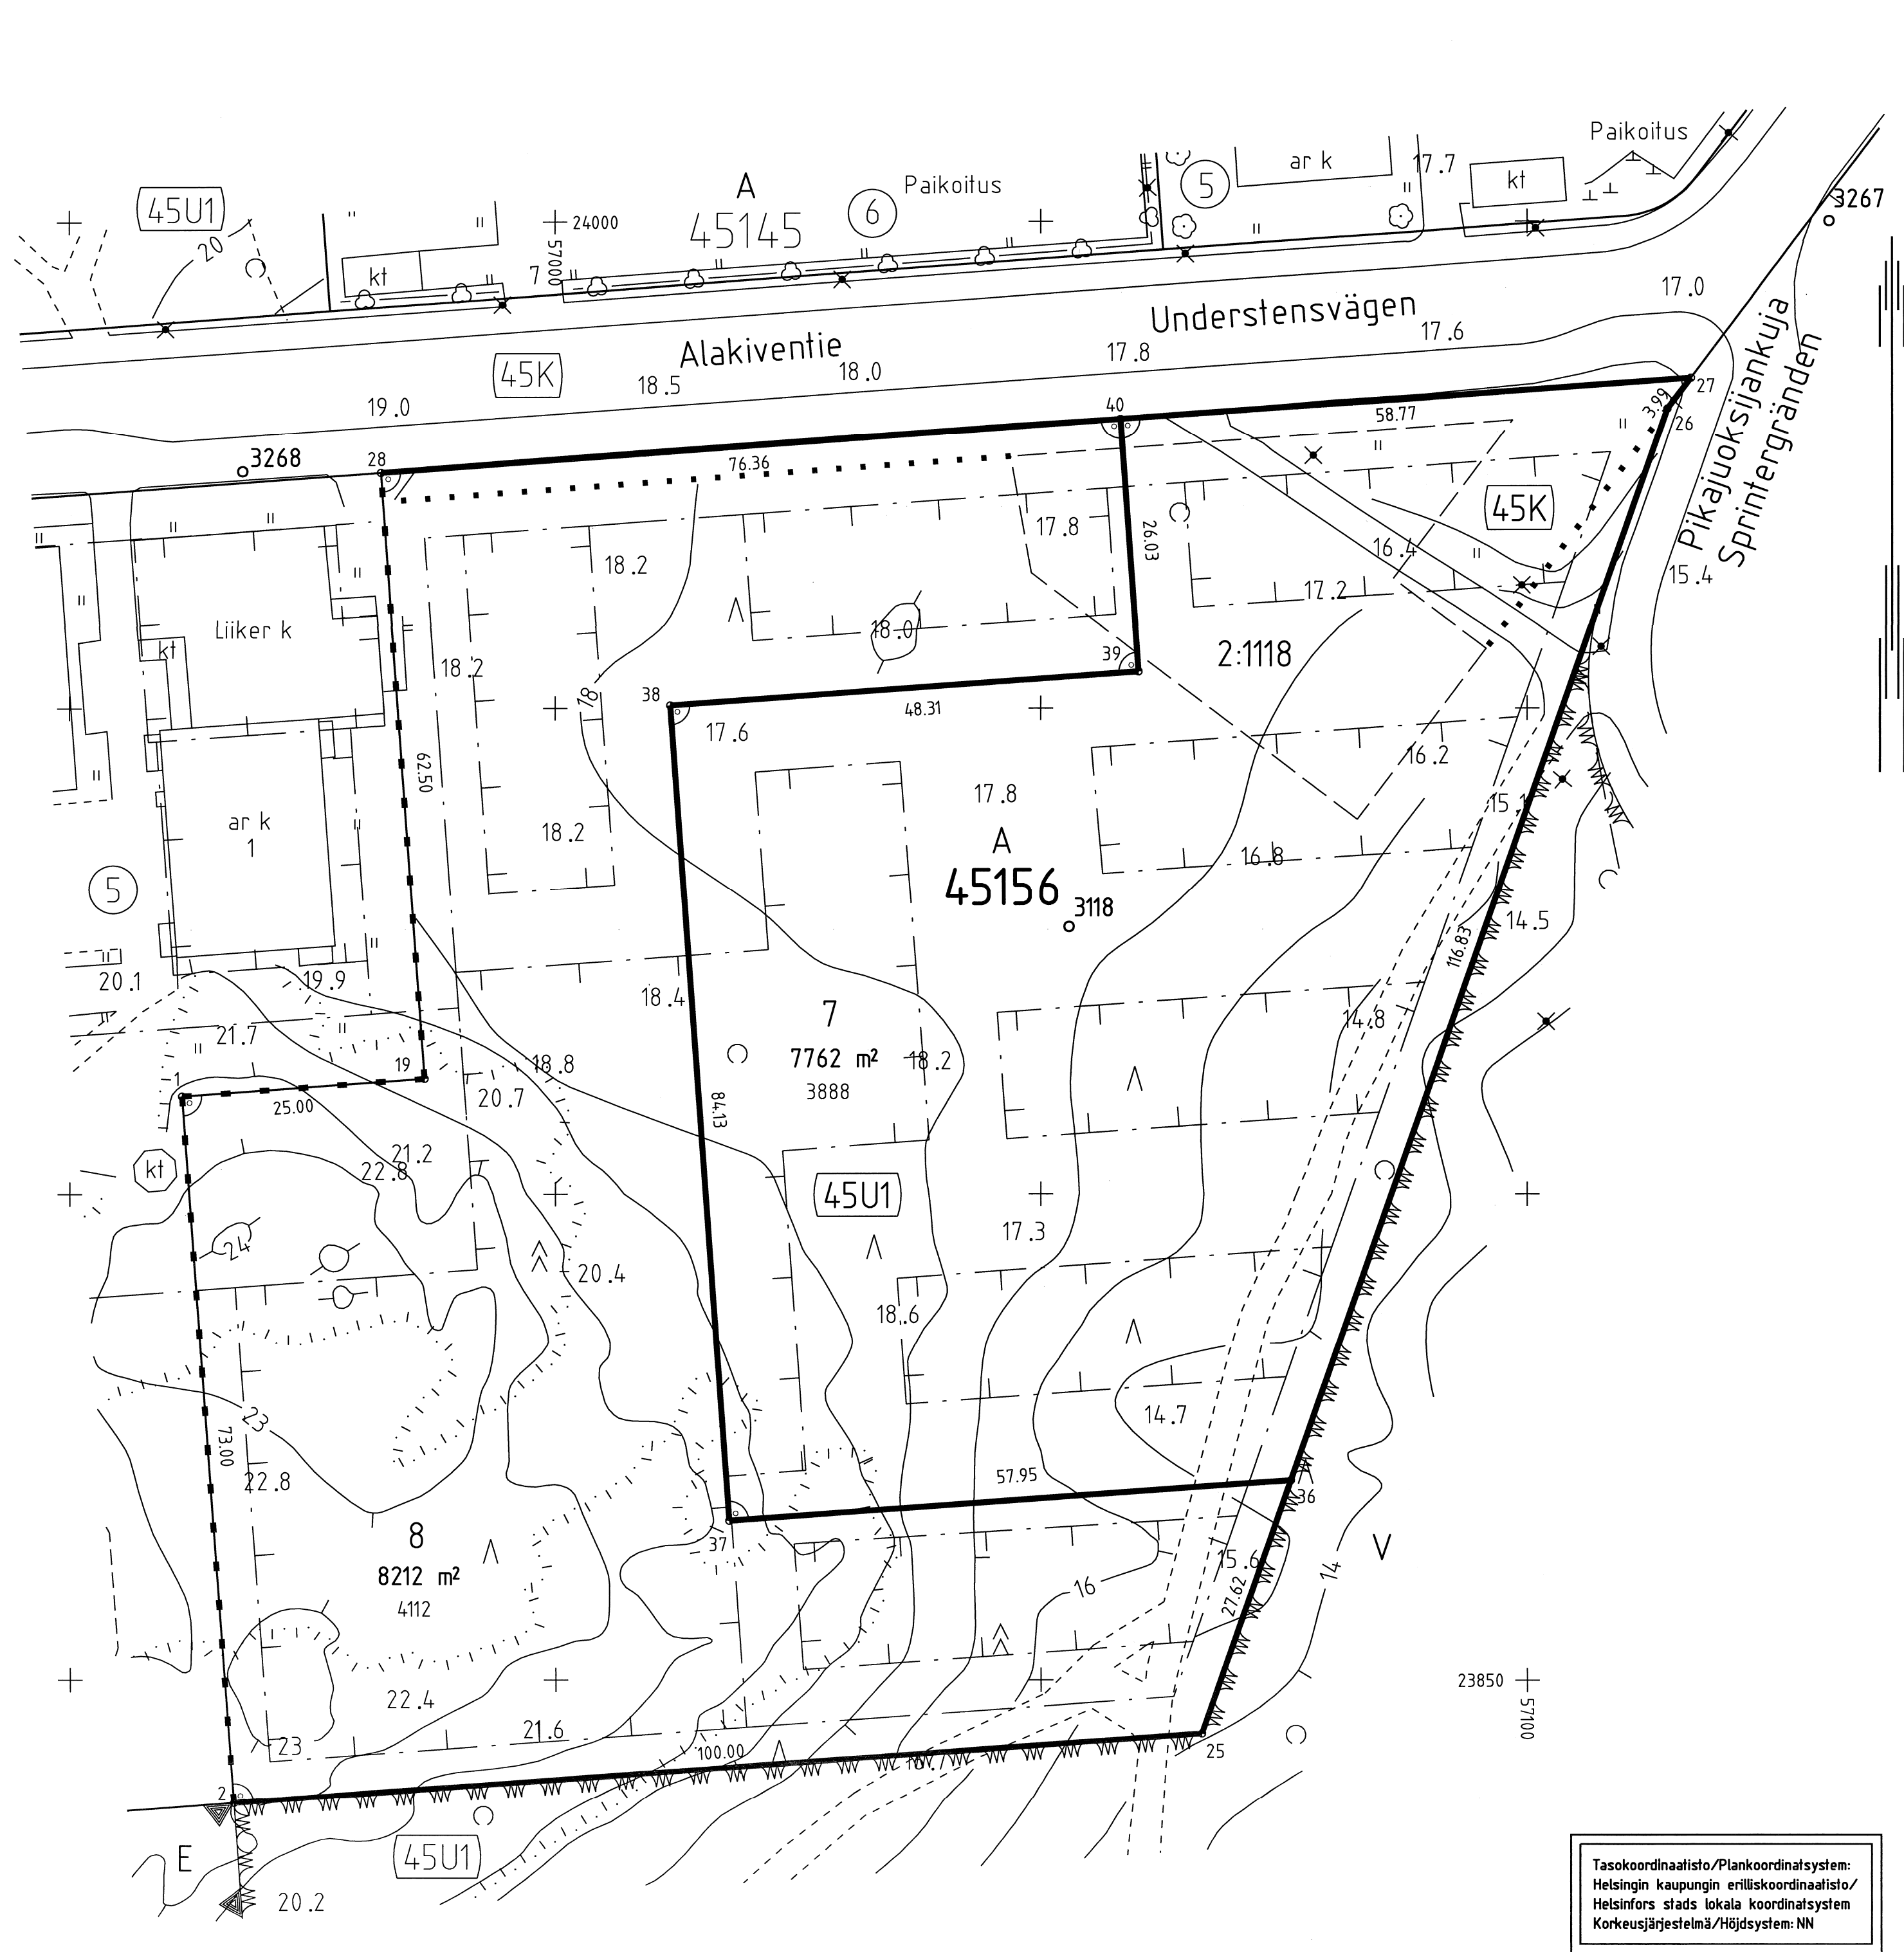

TONTTIJAKOKARTTA  
TOMTINDELNINGSKARTA

1:500

HELSINKI  
HELSINGFORS

TONTTIEN MUODOSTUMINEN - TOMTERNAS BILDNING

| N:O | PINTA-ALAT / AREALER m² |                                  |                                                                 | KIINTEISTÖ / FASTIGHET<br>MÄÄRÄALA / OUTBRUTET OMRÅDE |
|-----|-------------------------|----------------------------------|-----------------------------------------------------------------|-------------------------------------------------------|
|     | YHTEENSÄ<br>SUMMA       | KIINTEISTÖITÄIN<br>ENL. FASTIGH. | MÄÄRÄÄLOITTAAN<br>OUTBR. OMR.<br>(LAK.YHTENEN<br>UPPHÄVT SAMF.) |                                                       |
| 7   | 7762                    | 480<br>6248<br>1034              | 45-K<br>45-U-1<br>433-2-1118                                    | VARTIO                                                |
| 8   | 8212                    | 229<br>7805<br>178               | 45-K<br>45-U-1<br>433-2-1118                                    |                                                       |

3888 ASEMAKAAVAN 10937 MUKAINEN RAKENNUSOIKEUS KERROSALANELIÖMETREINÄ  
TONTTIJAKOALUEELLA VOI SIIJAITA MAANALAISIA JOHTOJA

KOORDINAATTILUETTELO - KOORDINATFÖRTECKNING

| PISTE<br>PUNKT | Y         | X         | PISTE<br>PUNKT | Y         | X         |
|----------------|-----------|-----------|----------------|-----------|-----------|
| 1              | 56961.556 | 23910.121 | 28             | 56982.009 | 23974.253 |
| 2              | 56966.792 | 23837.309 | 36             | 57075.686 | 23870.537 |
| 19             | 56986.491 | 23911.914 | 37             | 57017.887 | 23866.382 |
| 25             | 57066.535 | 23844.481 | 38             | 57011.853 | 23950.297 |
| 26             | 57114.396 | 23980.765 | 39             | 57060.043 | 23953.762 |
| 27             | 57116.799 | 23983.945 | 40             | 57058.176 | 23979.730 |

TONTTIJAKO:  
TOMTINDELNING:

KORTTELI/TONTIT: 45156/7,8  
KVARTER/TOMTER:

KAUPUNGINOSA/STADSDEL:

45. VARTIOKYLÄ/BOTBY

ASEMAKAAVA:  
STADSPLAN:

N:O 10937/14.11.2001

LASK:  
RÄKN: MRu

PIIRT:  
RIT: HKo

KARTTALEHTI: 5423:2,6  
KARTBLAD: K 5 P 3

KIINTEISTÖINSINÖÖRIN MÄÄRÄYKSESTÄ  
POHJAKARTAN HYVÄKSYIJA TONTTIIJAON LAATI:  
GODKÄNT BASKARTAN OCH UPPGJORT TOMTINDELNINGEN  
FÖRORDNAD AV FASTIGHETSINGENJÖREN:

28.6.2011

MITTAUSTEKNIKKO:  
MÄTNINGSTEKNIKER:

KAUPUNGINGEODEETTI HYVÄKSYNYT:  
GODKÄND AV STADSGEODETEN:

Tasokoordinaatisto/Plankoordinaatisto:  
Helsingin kaupungin erilliskoordinaatisto/  
Helsingfors stads lokala koordinatsystem  
Korkeusjärjestelmä/Höjdsystem: NN

ARI LAGERSTEDT

N:O 12005