
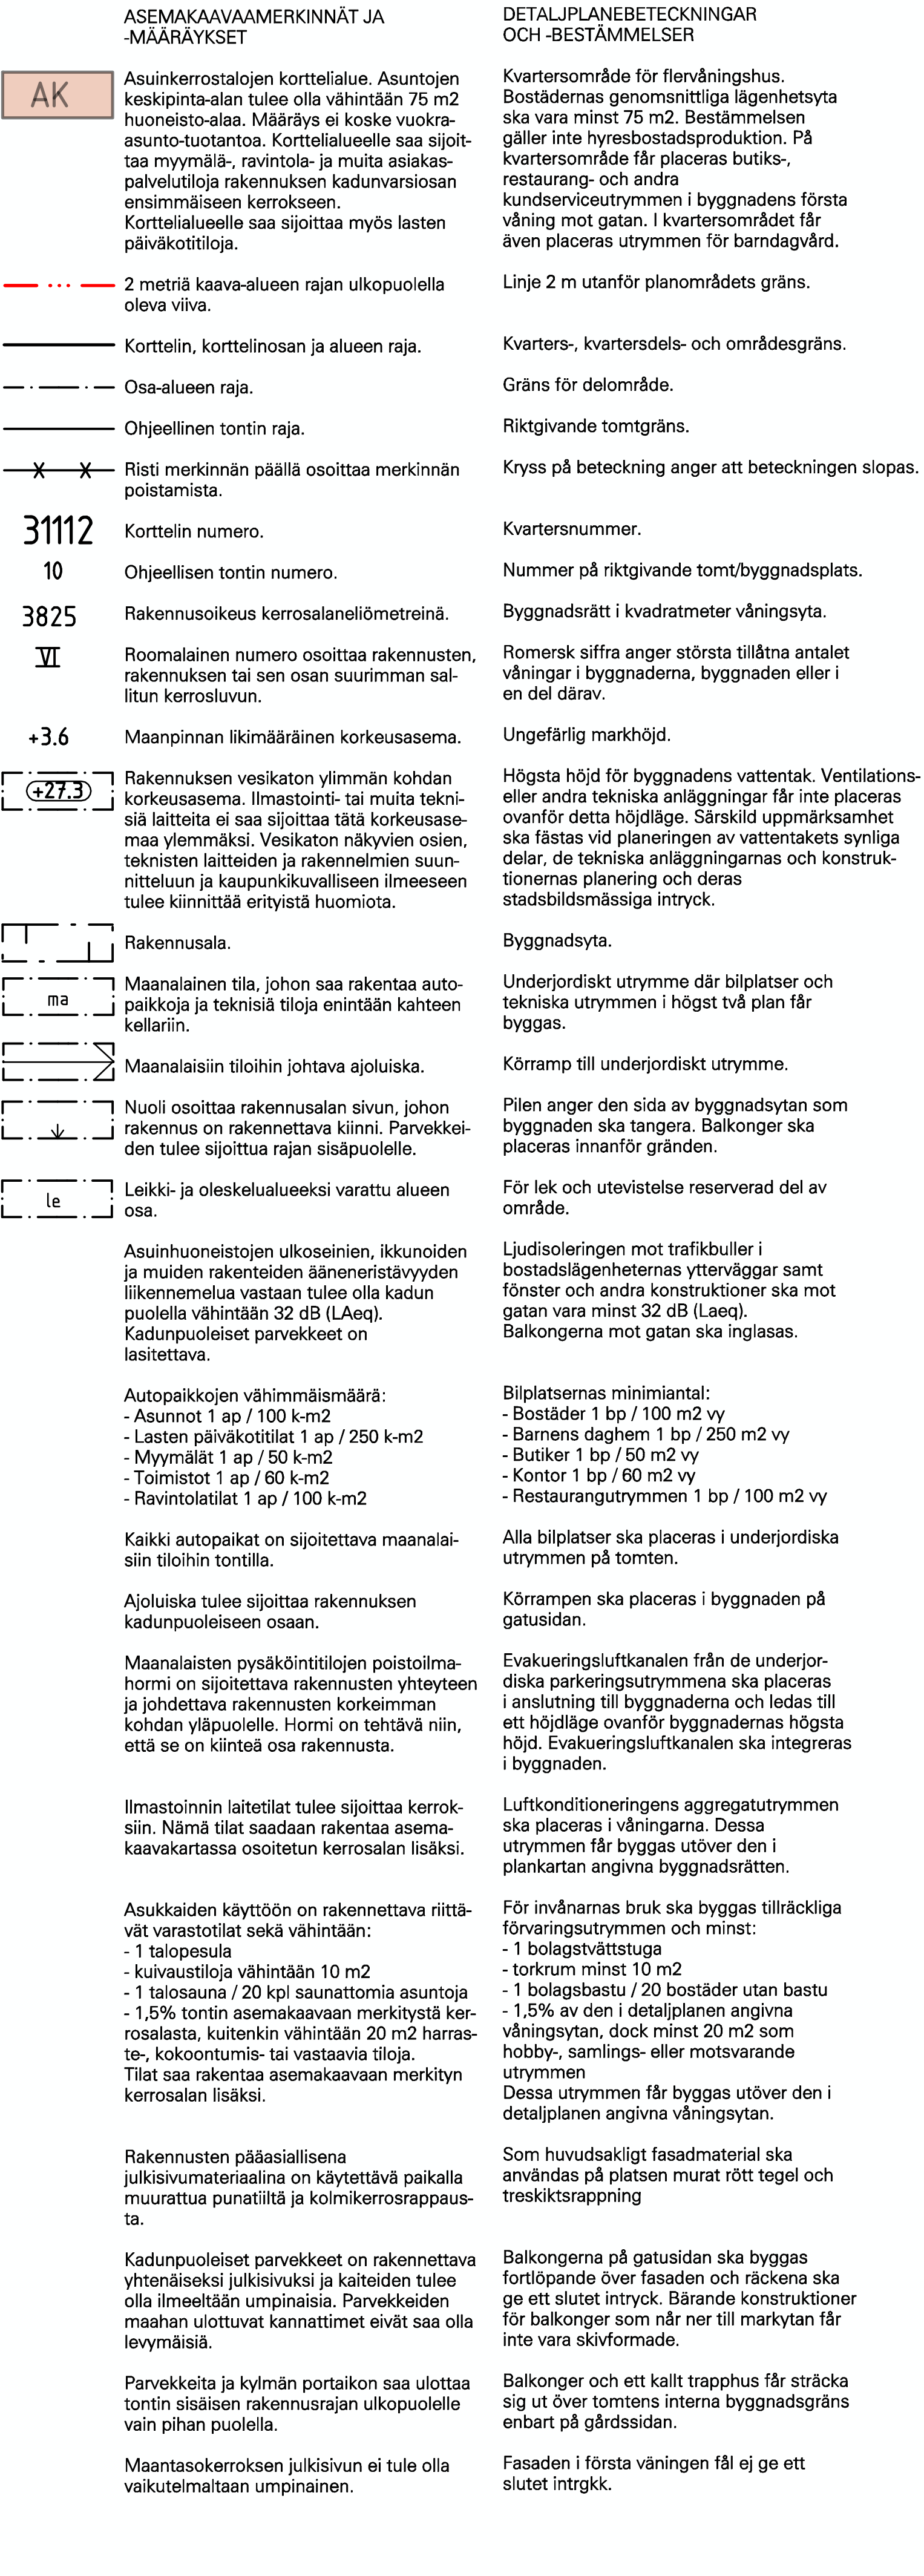


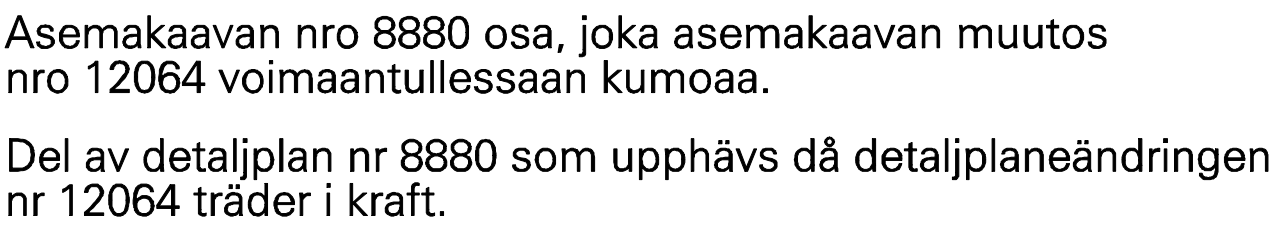

HELSINKI
HELSINGFORS

31. kaupunginosa Lauttasaari
Kortteli 31112 tontti 10
Asemakaavan muutos
1 : 500

31 stadsdelen Drumsö
Kvarteret 31112 tomten 10
Detaljplaneändring
1 : 500

HELSINGIN KAUPUNKISUUNNITTELUVIRASTO ASEMAKAAVAOSASTO
HELSINGFORS STADSPLANERINGSKONTOR DETALJPLANEAVDELNINGEN

KSLK
STPLN
NÄHTÄVÄNÄ
TILL PÅSEENDE
MUUTETTU
ÄNDRAD

HYVÄKSYTTY
GODKÄND
SAANUT LAINVOIMAN
VUUNNIT LAGA KRAFT

PIIRUSTUS
RITNING
PÄIVÄYS
DATUM
LAATINUT Mikko Näveri
UPPGJORD AV
PIRTÄNYT Viola Koivisto
RITAD AV

12064

ASEMAKAAVAPÄÄLLIKKÖ OLAVI VELTHEIM
STADSPLANECHEF