

**KAUPUNKISUUNNITTELUVIRASTO
VUOSAARI-ÖSTERSUNDOM
YHTEISKÄYTTÖTUNNELI
Kalliorakentamisen esisuunnitelma**



GEO 11986 • 8.2.2012

Postiosoite
PL 2202
00099 HELSINGIN KAUPUNKI
geo@hel.fi

Käyntiosoite
Geotekninen osasto
Malmin asematie 3 A
www.geotekniikka.fi

Puh
(09) 310 13 010
Fax
(09) 310 37 840



Helsingin kaupunki
Kiinteistövirasto

**Kaupunkisuunnitteluvirasto
Yleissuunnitteluosasto
Östersundom-projekti**

1. JOHDANTO

Östersundomin alueelle laaditaan kuntien yhteistä yleiskaavaa. Alueeseen kuuluu osa Helsingistä, Vantaasta ja Sipoosta. Yleiskaava-alueen pinta-ala on noin 45 km². Lopputilanteessa alueen väkiluvun arvioidaan olevan noin 60 000 – 70 000 asukasta ja 22 000 työpaikkaa. Alueen teknisen huollon järjestäminen on yksi yleiskaavoituksen yhteydessä tarkasteltavista asioista.

Tällä hetkellä alueen vesihuolto on (Länsimäkeä lukuun ottamatta) järjestetty siten, että käyttövesi alueelle tulee suurimmalta osin Sipoon suunnasta ja sen kapasiteetin on arvioitu riittävän noin 900:lle uudelle asukkaalle. Viemäröinti on suurella osalla aluetta järjestetty talokohtaisesti. Keskitetyn viemäröinnin piirissä alueella on mm. Landbo, Karhusaari, Korsnäs ja Kärr. Keskitetyn viemäröinnin osalta jätevedet johdetaan Sipoosta tulevan paineviemärin välityksellä Vartiokylän viemäritunneliin. Keskitetyn jätevesiviemäröinnin jäljellä oleva kapasiteetti riittää vain noin 3 800 uudelle asukkaalle.

Alue on suurimmalta osin haja-asutusalueetta. Kiinteistöjen lämmitysratkaisut ovat lähes koko alueella (pois lukien Länsimäki) kiinteistökohtaisia. Kaukolämpöverkkoa alueella ei ole.

Koska alueen kunnallistekniikka perustuu pääosin haja-asutusalueiden ratkaisuihin, olisi alueen toteuttamisen kannalta loogista aloittaa rakentaminen sieltä, missä kunnallistekninen verkosto on jo olemassa. Nykyisen verkoston pienen vapaan kapasiteetin vuoksi uutta peruskapasiteettia on kuitenkin rakennettava melko nopeasti. Yhteiskäyttötunneli mahdollistaa kunnallisteknisten runkojohtojen ulottamisen alueelle suunniteltuihin tehokkaamman rakentamisen keskittymiin riippumatta niiden toteutusjärjestyksestä ja -aikataulusta. Tämä mahdollistaa alueen tarkemman suunnittelun ja toteuttamisen samanaikaisesti useista eri kohdista. Ratkaisu poistaa myös kalliiden runkojohtojen jatkosuunnittelua rajoittavaa vaikutusta (kalliit siirtoriskit poistuvat).

Kiinteistöviraston geotekninen osasto on Kaupunkisuunnitteluviraston toimeksiannosta laatinut Östersundomin yhteiskäyttötunnelin esisuunnitelman. Suunnitelma perustuu Kaupunkisuunnitteluviraston esittämiin maankäyttöratkaisuihin ja niissä esitettyyn metroasemien sijaintiin. Pohjana on ollut vaihtoehto, jossa on esitetty viisi metroasemaa. Työ on tehty yhteistyössä useiden tahojen kanssa ja ohjausryhmään kuuluivat:

Pekka Leivo	KSV / Östersundom projekti
Kari Mukala	KSV / Östersundom projekti
Markku Hyvärinen	Helen sähköverkko Oy
Ari Karjalainen	Taske
Peter Haaparinne	KV/ Tonttiosasto
Aki Laurila	Fingrid Oyj
Tuomo Heinonen	HSY Vesihuolto
Jouni Kivirinne	Helen

Ilkka Satola
Pekka Perttula

KV / Geotekninen osasto
HKR / Ramboll

Tunneliin on esitetty sijoitettavaksi kaukolämmön, kaukokylmän ja vesihuollon runkolinjat sekä tietoliikennekaapeleita ja 110 kV suurjännitekaapelit.

Suunnitelmassa on esitetty tunnelin sijainti kartalla sekä tunneleiden pituus- ja poikkileikkaukset. Kustannusarviossa on esitetty tunnelin louhinta-, lujitus- ja tiivistyskustannukset.

2. RAKENNETTAVAT KALLIOTILAT

Tunnelin päälinjaus ja muut rakennettavat kalliotilat on esitetty piirustuksessa GEO11986.001. Tunnelin pituus haaroinen ja ajotunneleinen on noin 14,4 km. Tunnelin korkeusasema vaihtelee päälinjalla välillä -45 – -15. Tunnelin poikkipinta-ala on noin 33 m². Tunnelin poikkileikkaukset on esitetty piirustuksessa GEO11986.010.

2.1 Ajotunnelit

Tunnelin linjaukseen sisältyy kaksi uutta ajotunnelia: Länsisalmen ja Knutersintien ajotunnelit. Lisäksi Vuosaaren päässä hyödynnetään olemassa olevaa Vuosaari – Pasila tunnelin ajotunnelia. Uudet ajotunnelit on sijoitettu Helsingin kaupungin omistamille maa-alueille. Ajotunneleiden määrää ja sijaintia tulee tarkastella uudelleen myöhemmässä suunnitteluvaiheessa, koska kolmas ajotunneli saattaisi pienentää tunnelin rakennuskustannuksia. Kolmas ajotunneli pienentäisi urakkakokoja ja lyhentäisi etäisyyksiä louhittavasta perästä ajotunnelille, joka saattaisi laskea kustannuksia.

2.2 Hallit

Siirrinasemia ja siirtopumppuasemia varten linjalle tarvitaan mahdollisesti useita halleja, mutta niiden todellisesta määrästä tai sijainnista ei ole suunnittelun tässä vaiheessa tietoa. Kustannusarviossa on ilmoitettu yksittäisen hallin arvioidut louhintakustannukset, jotka sisältävät tilan louhinnan, lujituksen ja injektoinnin.

Östersundomin alueella on mahdollisesti tarvetta uudelle sähköasemalle. Sähköasema voidaan toteuttaa maanalaisena tai maan päälle. Tässä suunnitelmassa on ilmoitettu arvioidut maanalaisen sähköaseman louhintakustannukset. Louhintakustannukset riippuvat suoraan sähköaseman tilantarpeesta, joka vaihtelee huomattavasti asemalle tarvittavien laitteiden määrästä riippuen. Tässä suunnitelmavaiheessa tarkka tilantarve ei ole ollut tiedossa, vaan sähköaseman kalliorakentamisen on arvioitu Ilmalan sähköaseman tilantarpeen perusteella.

Helsingin Energian mukaan tunnelilinjalla voisi olla myös tarvetta kylmävesiakulle, jonka tilavuus olisi 50 000 m³.

2.3 Pystykuilut

Tunnelilinjalte on tässä suunnitteluvaiheessa arvioitu tarvittavan kahdeksan pystykuilua tekniikan ylöstuontia ja hätäpoistumisteitä varten. Pystykuilujen tarkkoja sijainteja ei ole tiedossa, mutta suunnittelussa on arvioitu, että jokaisen uuden metroaseman alueelle tarvitaan pystykuilu.

3. MUUT HUOMIOITAVAT TILAT

Esisuunnitelmassa on otettu huomioon kaikki olemassa olevat maanalaiset tilat sekä maanalaisessa yleiskaavassa esitetyt kalliotilojen varaukset.

4. KALLIOPERÄ

Tunnelilinjan aloituskohta (pl 0) sijaitsee paikassa, jossa on todettu Vuosaari-Lassila tunnelin rakentamisen aikana tämän suuntainen ruhjevyöhyke. Lisäksi tunnelin alkuosalla voi linjaus leikata lähes tunnelin suuntaisesti kulkevaa heikkous vyöhykettä.

Vuosaaren ja Länsisalmen ajotunneleiden välillä (plv 0 – 3 500) tunnelilinja kulkee kahden merkittävän heikkousvyöhykelinjan väliin jäävän kalliomäen alla heikkousvyöhykkeiden suuntaisesti. Paalulta noin 925 länteen haarautuva jäteveden tunnelilinja läpäisee kohtisuorasti kaksi heikkousvyöhykettä. Päättunnelilinja läpäisee paalun noin 2 500 kohdalla heikkousvyöhykkeen ennen kuin kääntyy koilliseen.

Hieman ennen Länsisalmen ajotunnelin kohtaa tunnelilinja vastaavasti läpäisee kohtisuorasti merkittävän heikkousvyöhykkeen paaluvälillä 3 300 – 3 400. Kalliopinnan taso tämän heikkousvyöhykkeen kohdalla on tämänhetkisten tutkimusten perusteella havaittu tasolla noin -15. Alueella on tehty vain vähän maaperätutkimuksia, joten tarkkaa kalliopinnan sijaintia koko kallioperän painannealueella ei tiedetä.

Länsisalmen ja Knutersintien ajotunneleiden välisellä osuudella (plv 3 500 – 7 300) tunnelilinja kulkee noin kymmenen arvioidun heikkousvyöhykkeen lävitse. Etenkin linjan paaluväliosuudella 4 100–6 100 heikkousvyöhykkeitä on useita. Paaluvälillä 3 500 – 7 300 osuudella merkittävimmät heikkousvyöhykkeet sijaitsevat plv 4 200 – 4 300 ja plv 6 850 – 7 000 kohdilla.

Paaluvälin 4 200 – 4 300 kohdalla olevan merkittävän ruhjeen kohdalla kalliopinta on mahdollisesti tason -15 alapuolella mutta täälläkin maaperätutkimustietojen vähäisen määrän vuoksi tarkkaa kalliopinnan sijaintia ei tiedetä. Vastaavasti paaluvälillä 6 850 – 7 000 olevan ruhjelinjan alueella vähäisten tutkimustietojen vuoksi kalliopinnan korkeustasoa ei voida tarkasti määrittää, mutta on mahdollista, että kallio on alimmillaan jopa tasoa -15 syvemmällä. Knutersintien ajotunnelin jälkeen tunnelilinjan loppuosa läpäisee arviolta viisi heikkousvyöhykettä. Sipoon kunnan puolella noin paalulla 8 600, tunnelilinja voi mahdollisesti olla kohdassa, jossa heikkousvyöhyke haarautuu.

Päätunnelista haarautuva Salmenkallio – Långmossebergin jätevoimala välinen tunnelilinja kulkee mahdollisesti paaluvälillä 0 - 500 heikkousvyöhykkeessä tai aivan sen tuntumassa ruhjeen suuntaisesti. Tunnelilinja Salmenkallio – Långmossebergin jätevoimala läpäisee pohjoisempana kolme merkittäväksi arvioitua heikkousvyöhykettä paaluvälillä 2 200 – 2 900.

Yleisesti ottaen tunnelilinja läpäisee heikkousvyöhykkeitä joko kohtisuorassa tai lähes kohtisuorassa asennossa. Kallioperän heikkousvyöhykkeiden sijainti perustuu pääosin alueen kallioperän tulkintaan. Östersundomin alueelta ei ole käytettävissä kartoituksia olemassa olevista tunneleista tai kallionäytekairaustietoja. Tulkittujen heikkousvyöhykkeiden lisäksi tunnelinjalla on kapeampia tiheärakoisen kallion muodostamia yksittäisiä rikkonaisuusvyöhykkeitä.

5. KALLIORAKENTAMISEN KUSTANNUKSET

Seuraavassa esitettävä kustannusarvio sisältää yhteiskäyttötunnelin louhinnan, lujituksen ja tiivistämisen kustannukset. Kustannusarvio perustuu vastaaviin Helsingin kaupungin alueella toteutettuihin kohteisiin. Östersundomin alueella tunnelin rakentaminen on mahdollisesti jonkin verran halvempaa, koska louhintaan liittyvät ympäristöriskitekijät haja-asutusalueella ovat pienemmät kuin taajama-alueella.

Kaikki kustannukset on esitetty tammikuun 2011 kustannustasossa ja alv 0 %.

Tunneli	Pituus (m)	Poikkileikkaus (m ²)	m ³	€/m ³	Kustannus
Vuosaari - Majvik	9 232	32.5	300 000	110	33 000 000 €
Jäteveden haara	830	27.7	23 000	110	2 500 000 €
Jätevoimalan haara	1 772	32.5	57 600	110	6 300 000 €
Salmenkallion haara	1 262	32.5	41 000	110	4 500 000 €
Monipolttoainelämpökeskuksen haara	258	32.5	8 400	110	900 000 €
Knutersintien haara	314	32.5	10 200	110	1 100 000 €
Vuosaaren ajotunneli	150	25	3 800	110	400 000 €
Länsisalmen ajotunneli	220	25	5 500	110	600 000 €
Knutersintien ajotunneli	346	25	8 700	110	1 000 000 €

Pystykuilujen tarkka sijainti ei tässä suunnitteluvaiheessa ollut tiedossa, joten pystykuilujen kustannukset on arvioitu niin, että on arvioitu pystykuilun pituus tunnelin korkeusaseman perusteella kullakin alueella ja laskettu kustannus tällä perusteella. Arvio sisältää kallio- ja maarakennuksen kustannukset.

Kuilu	Pituus (m)	€/m	Kustannus
Västerkullan pystykuilu (n. pl 3200)	35	20 000	700 000 €
Salmenkallion pystykuilu	9	20 000	200 000 €
Silasskogin pystykuilu (pl 5100)	45	20 000	900 000 €
Sakarimäen pystykuilu (pl 7100)	40	20 000	800 000 €
Majvikin pystykuilu	28,5	20 000	600 000 €
Jätevoimalan pystykuilu	34	20 000	700 000 €
Monipolttoainevoimalan pystykuilu	25	20 000	500 000 €
Knutersintien pystykuilu	19	20 000	380 000 €

Maapeitteen paksuus ja tarvittavien maarakennustöiden määrä vaikuttavat huomattavasti kuilun rakentamiskustannukseen. Koska pystykuilujen tarkat paikat eivät ole tiedossa, on niiden kustannusten tarkka arviointi vaikeaa. Arvio pystykuilujen rakentamiskustannuksesta on suuntaa antava.

Tunnelin ja kuilujen louhinnan, lujituksen ja tiivistyksen arvioitu kokonaiskustannus on 55 000 000 €. Kustannusarvion tarkkuus on -10% - +30%. Louhintakustannukset riippuvat huomattavasti vallitsevasta markkinatilanteesta ja myös urakkakoolta on vaikutusta louhintakustannuksiin. Östersundomin alueelta ei ole tässä vaiheessa käytettävissä juurikaan kallionlaatutietoja ja ruhjealueiden oletettua suurempi määrä nostaa myös kustannuksia.

Tunnelilinjalle tarvitaan myös halleja. Hallien määrästä ei ole tarkkaa tietoa, mutta halleille on arvioitu louhintakustannus hallien tilavuuden perusteella. Lähtötietona on käytetty viimeisimmässä yhteiskäyttötunneli urakassa Meilahti – Pasila – Käpylä louhittujen hallien tilavuuksia ja Helsingin Energian ilmoittamaa tilatarvetta kylmävesiakun osalta.

Hallit	m ²	m	€/m ³	Kustannus
Pumppaamohalli	175	30	90	500 000 €
Sähköasema	190	130	90	2 200 000 €
Kylmävesiakku	1 257	40	90	4 500 000 €

6. GEOTEKNISET JATKOTUTKIMUKSET

Esisuunnittelun aikana Östersundomin maapeitteisiltä alueilta käytössä on ollut hyvin vähän tutkimustietoja maapeitteen todellisesta paksuudesta ja suunnittelun lähtökohtana on osittain käytetty Geologisen tutkimuskeskuksen laatimaa painovoimamittaustulkintaa maapeitteen paksuudesta.

Tämän takia esisuunnitteluvaiheen yhteydessä on tehty pohjatutkimusohjelma tunnelinjalle kalliopinnan korkeusaseman varmistamiseksi. Pohjatutkimukset tehdään kevään 2012 aikana. Tutkimusohjelman tarkoituksena on varmistaa nykyistä käsitystä tunnelinlinjan

paksuimmista maapeitteistä. Jatkosuunnittelun yhteydessä on arvioitava pohjatutkimustarve uudelleen.

7. JATKOSUUNNITTELU

Yhteiskäyttötunneli on linjaukseltaan ja korkeusasemaltaan joustava, jos jatkosuunnittelussa selviää, että tarpeet ovat muuttuneet huomattavasti esisuunnitteluvaiheesta. Pystykuilujen paikat saattavat myös vaikuttaa tunnelilinjaukseen, eikä niitä ole tässä suunnitteluvaiheessa pystytty ottamaan huomioon.

Pekka Holopainen
Apulaisosastopäällikkö


Jussi Haiko
Projektipäällikkö

H:\DGN\11986_Östis\11986krs.docx



PIIRUSTUSLUETTELO

Työnumero GEO 11986	Kohde VUOSAARI-ÖSTERSUNDOM YHTEISKÄYTTÖTUNNELI ESISUUNNITELMA			Päivämäärä
				8.2.2012
				Laat. Kme
Piirustukset	Sisältö	Mittakaava	Päivämäärä	Viim. Muutos
GEO 11986.001	Kartta	1:10000	8.2.2012	
GEO 11986.002	pituusleikkaus Vuosaari-Majvik	1:10000/1:500	8.2.2012	
GEO 11986.003	Vuosaaren ajotunneli	1:10000/1:500	8.2.2012	
GEO 11986.004	Jäteveden haara	1:1000/1:500	8.2.2012	
GEO 11986.005	Länsisalmen ajotunneli	1:1000/1:500	8.2.2012	
GEO 11986.006	Jätevoimala-Salmenkallio	1:1000/1:500	8.2.2012	
GEO 11986.007	Knutersintien haara	1:1000/1:500	8.2.2012	
GEO 11986.008	Knutersintien ajotunneli	1:1000/1:500	8.2.2012	
GEO 11986.009	Monipolttoainelämpökeskuksen haara	1:1000/1:500	8.2.2012	
GEO 11986.010	Poikkileikkaus	1:50	8.2.2012	

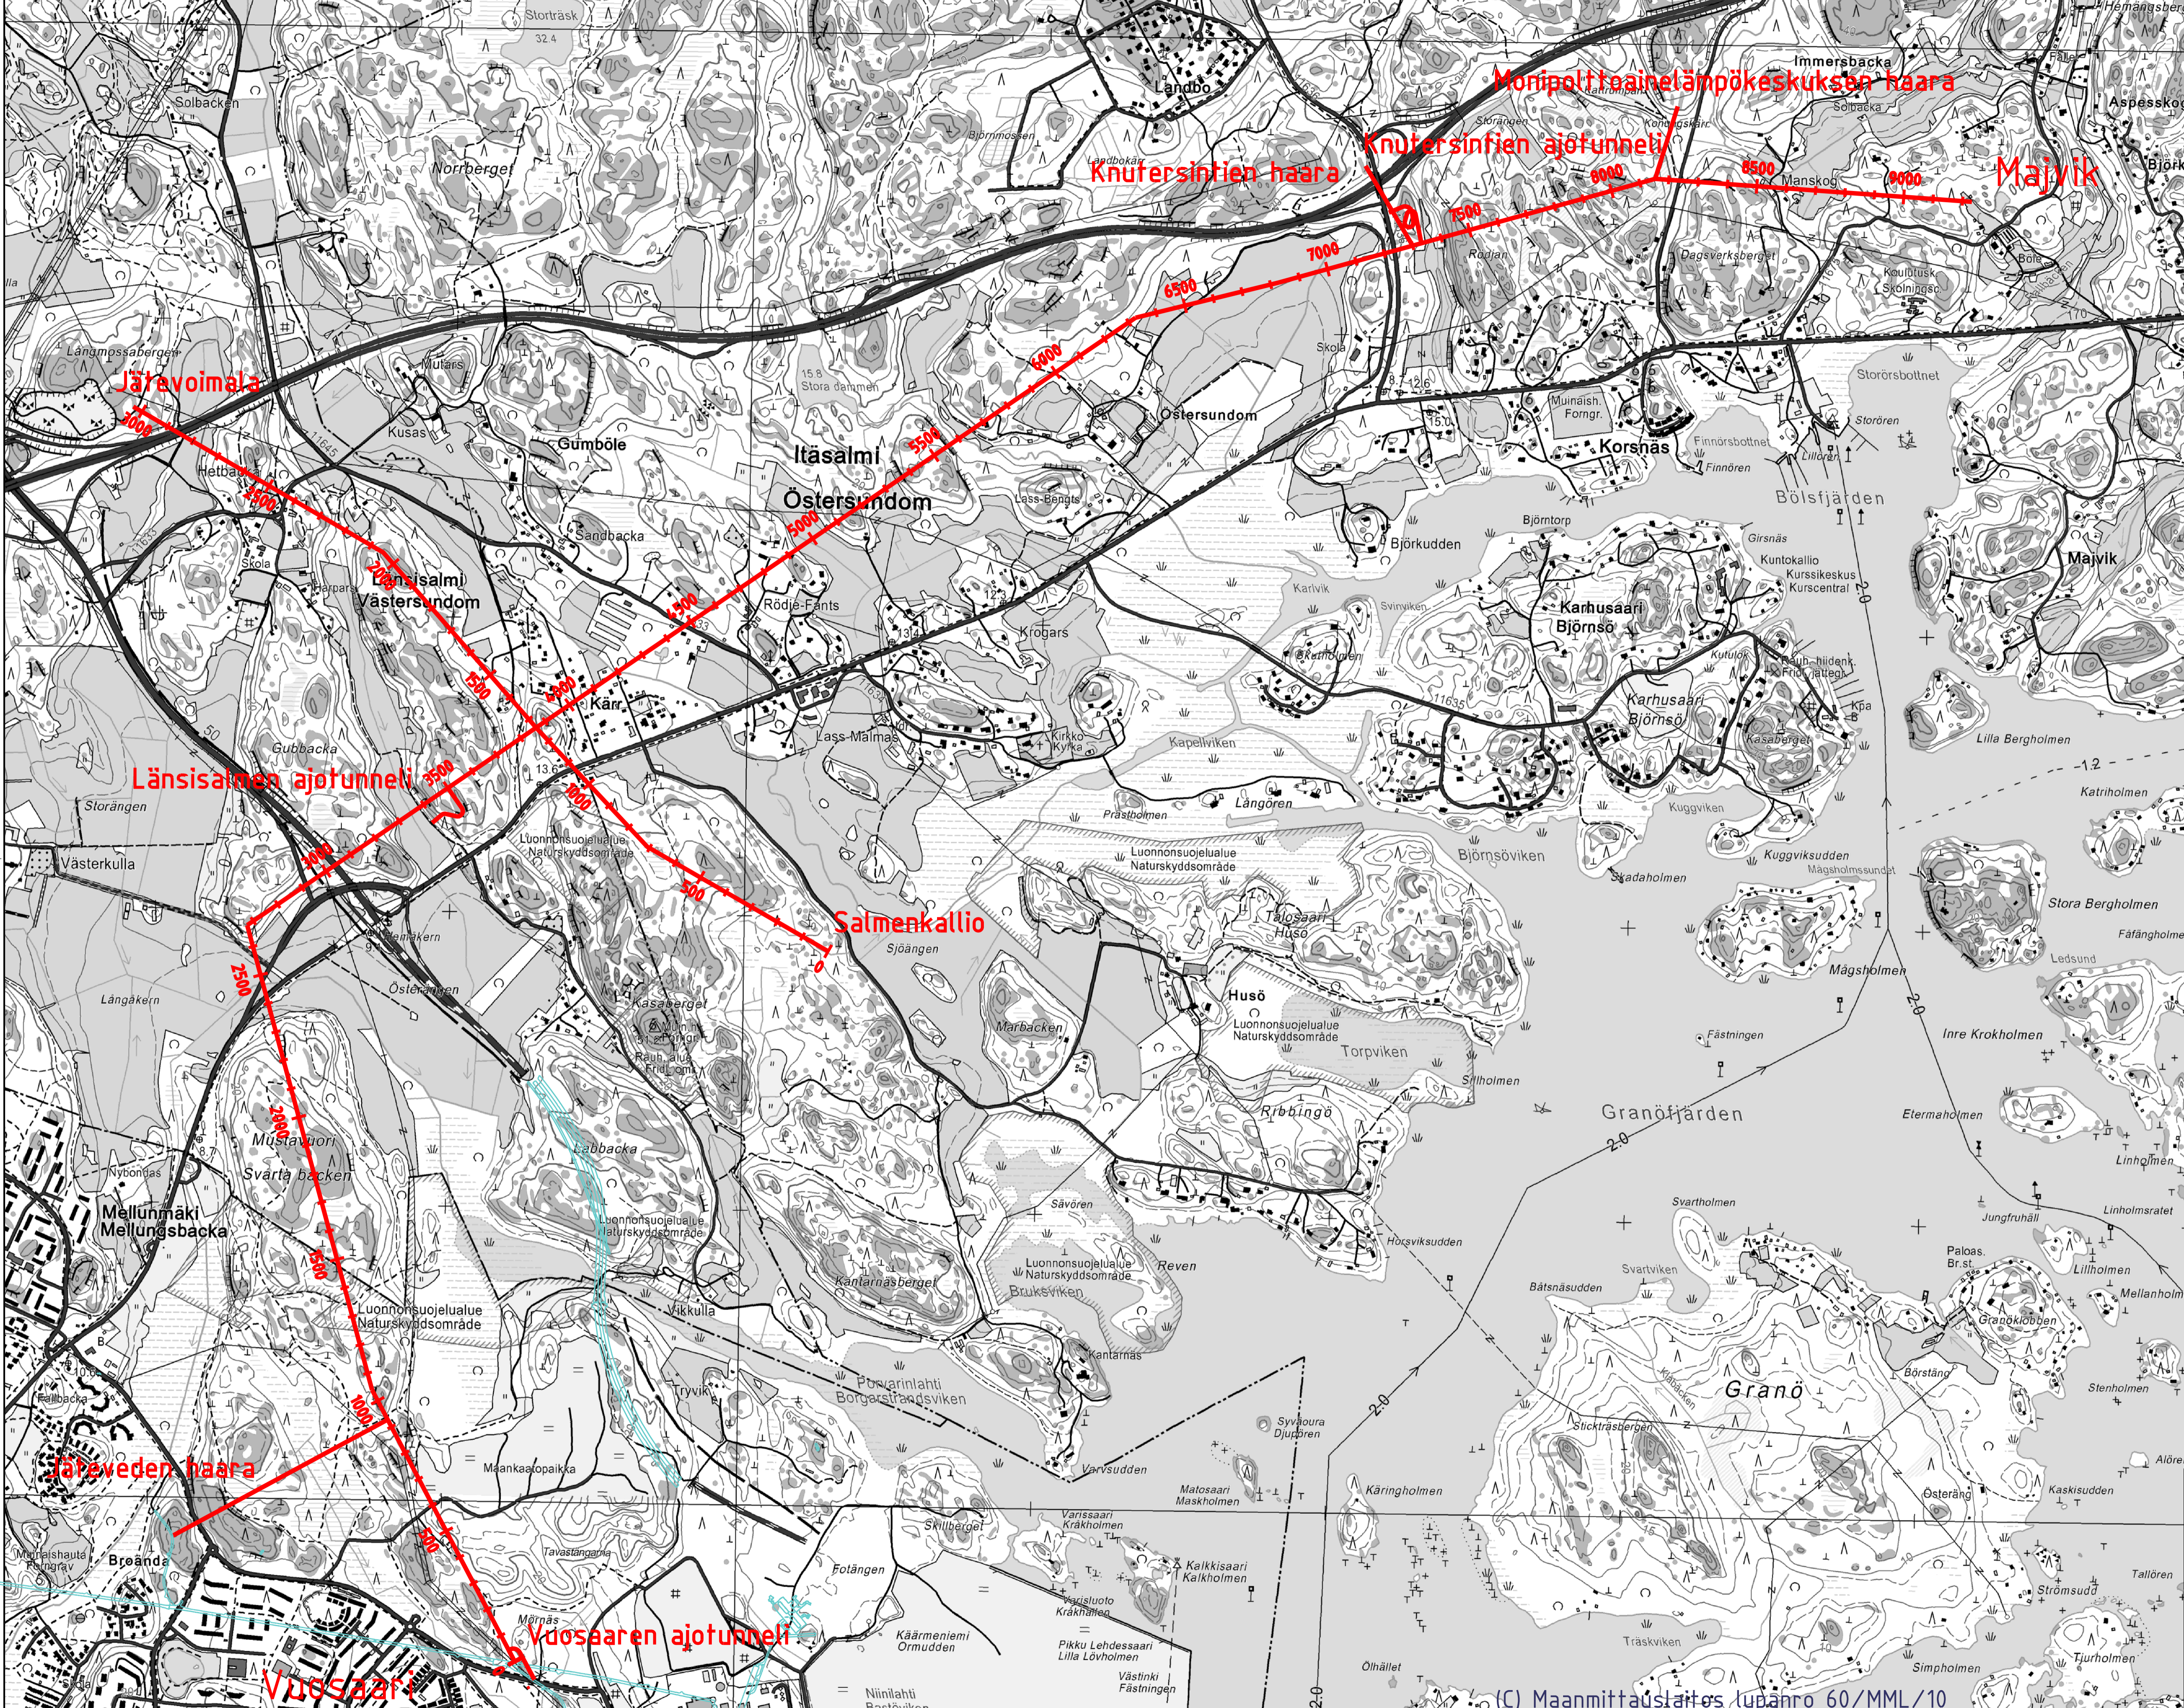

Monipolttolinelämpökeskuksen haara

Knutersintien haara

Knutersintien ajotunneli

Majvik

Jätevoimala

Länsisalmi
Västersundom

Itäsalmi
Östersundom

Salmenkallio

Länsisalmen ajotunneli


Jäteveden haara

Vuosaaren ajotunneli

Vuosaari

(C) Maanmittauslaitos, lupahno 60/MML/10

KAUPUNSI KORTTELI TONTTI ALUE	VIRANOM. ARKISTOPSEK.		
RAKENNUS-TOIMENPIDE UUDISRAKENNUS	PIIRUSTUSLAJI KALLIORAKENNUSPIIRUSTUS		
PROJEKTIN NIMI	PIIRUSTUKSEN SISÄLTÖ	MITTA- KAAVA	
VUOSAARI - ÖSTERSUNDOM YHTEISKÄYTTÖTUNNELIN ESISUUNNITELMA		KARTTA	1:10000
geotekniikka KINTEISTÖVIRASTO HELSINGIN KAUPUNKI Fastigetskontoret		ASIAKAS KAUPUNKISUUNNITTELUVIRASTO	
PVM 8.2.2012	TIEDOSTO 11986es2.dgn	PIIRIT TSA/KME	
SUUNN. Helsingfors stad	PROJEKTINUMERO 11986	PIIR. NRO 001	MUUTOS
GEO			

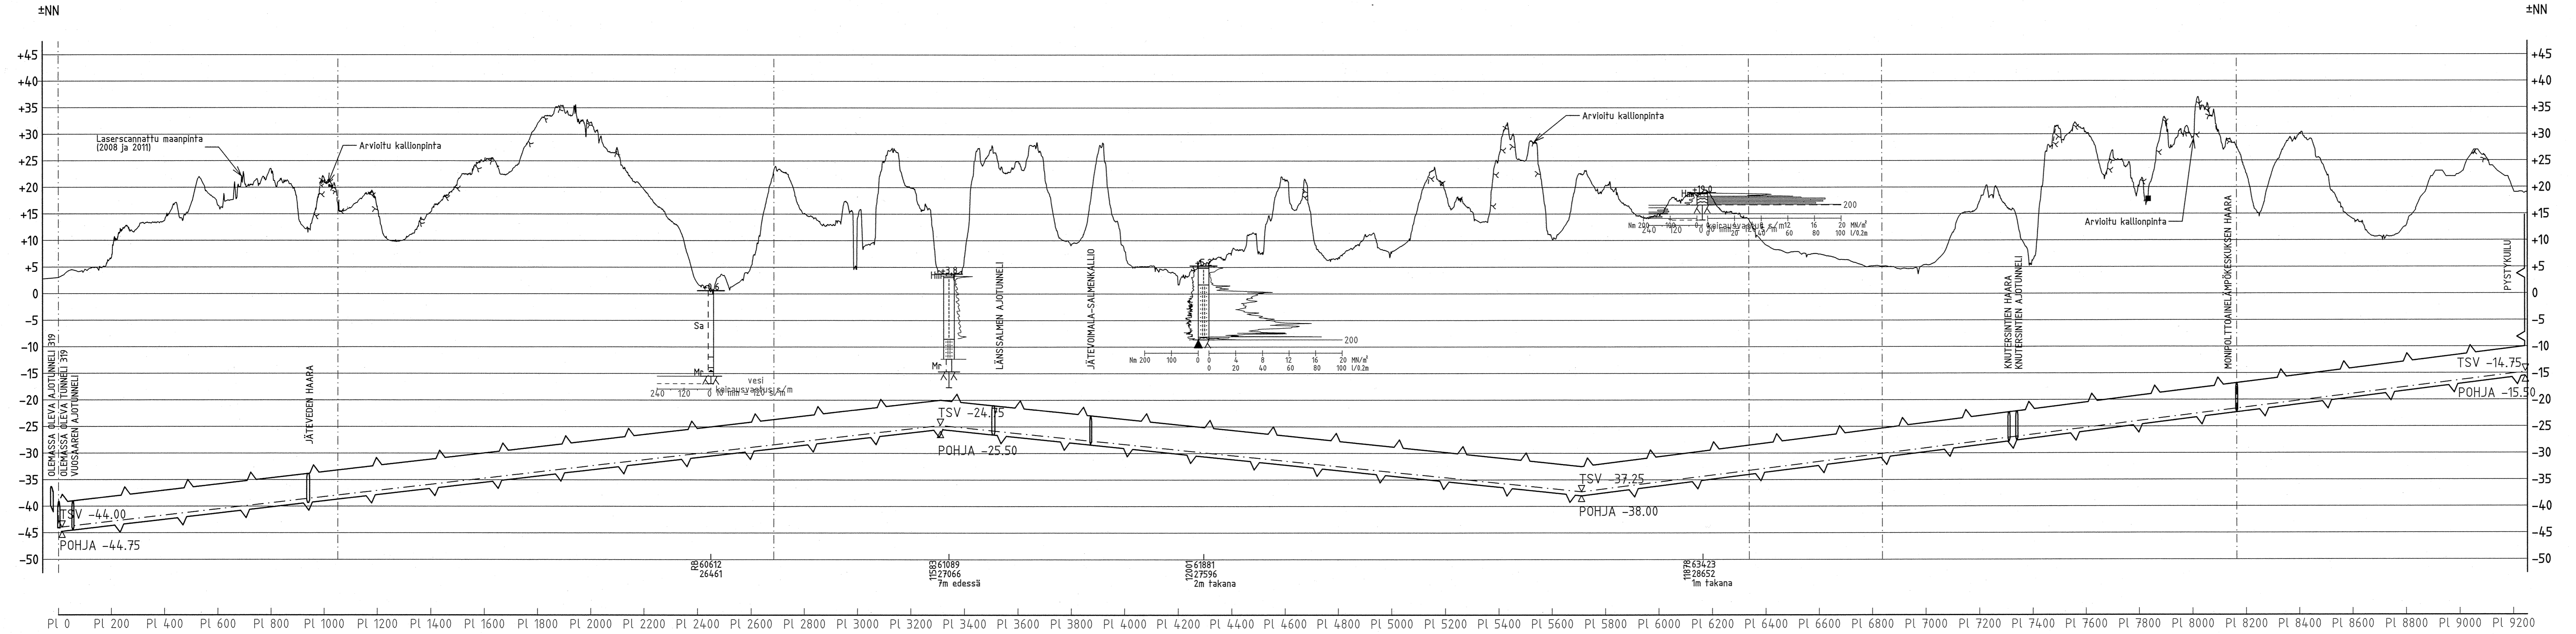

KAUP. OSA	KORTTELI	TONTTI	ALUE	VIRANOM. ARKISTOMERK.
RAKENNUSLOMAKUNNAN UUDISRAKENNUS				PIIRUSTUSLAJI KALLIORAKENNUSPIIRUSTUS
PROJEKTIN NIMI VUOSAARI - ÖSTERSUNDOM YHTEISKÄYTTÖTUNNELI ESISUUNNITELMA				MITTA- KAAVA 1:10000 1:500
ASIAKAS KAUPUNKISUUNNITTELUVIRASTO				PIIRIT. TSA/KME
PVM. 8.2.2012				TIEDOSTO 11986es.3d
PROJEKTINUMERO GEO 11986				PIIR. NRO 002

KUNTIESTÖVIRASTO


 HELSINGIN KAUPUNKI

 Fastighetskontoret

 Helsingfors stad


 GEOTEKNISEN OSASTO, PL 2202, 00099 HELSINGIN KAUPUNKI © 31013010


 www.geotekniikka.fi

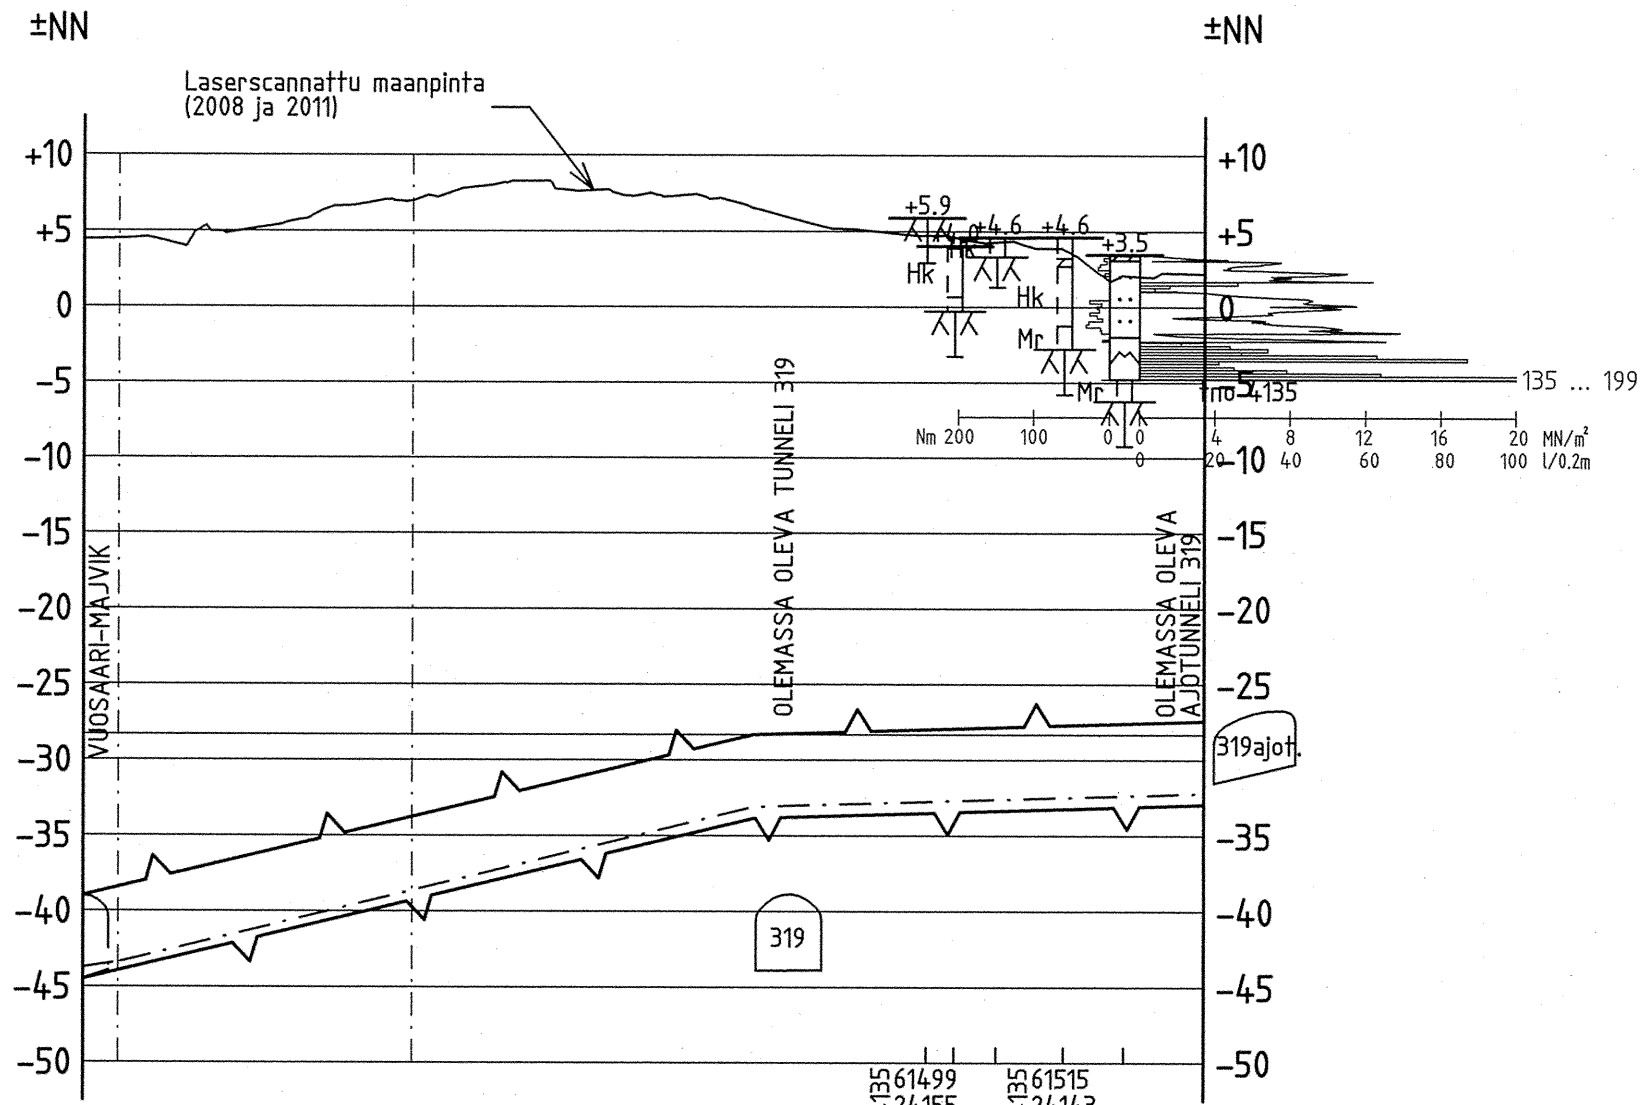


4135 61499 4135 61515
 24155 24143
 10m takana 2m takana
 4135 61528 3937 61523
 24166 24138
 20m edessä 3m edessä
 4135 61507
 24149
 6m takana


Pl 0 Pl 20 Pl 40 Pl 60 Pl 80 Pl 100 Pl 120 Pl 140


KAUP.OSA	KORTTELI	TONTTI	ALUE	VIRANOM. ARKISTOMERK.	
RAKENNUSTOIMENPIDE UUDISRAKENNUS				PIIRUSTUSLAJI KALLIORAKENNUSPIIRUSTUS	
PROJEKTIN NIMI VUOSAARI - ÖSTERSUNDOM YHTEISKÄYTTÖTUNNELI ESISUUNNITELMA				PIIRUSTUKSEN SISÄLTÖ VUOSAAREN AJOTUNNELI	MITTA- KAAVA 1:1000 1:500
 geotekniikka KIINTEISTÖVIRASTO HELSINGIN KAUPUNKI Fastighetskontoret Helsingfors stad GEOTEKNINEN OSASTO, PL 2202, 00099 HELSINGIN KAUPUNKI © 31013010 www.geotekniikka.fi				ASIAKAS KAUPUNKISUUNNITTELUVIRASTO	
PVM. 8.2.2012		TIEDOSTO 11986es.3d		PIIRT. KME	
PROJEKTINUMERO GEO 11986		PIIR. NRO 003		MUUTOS	

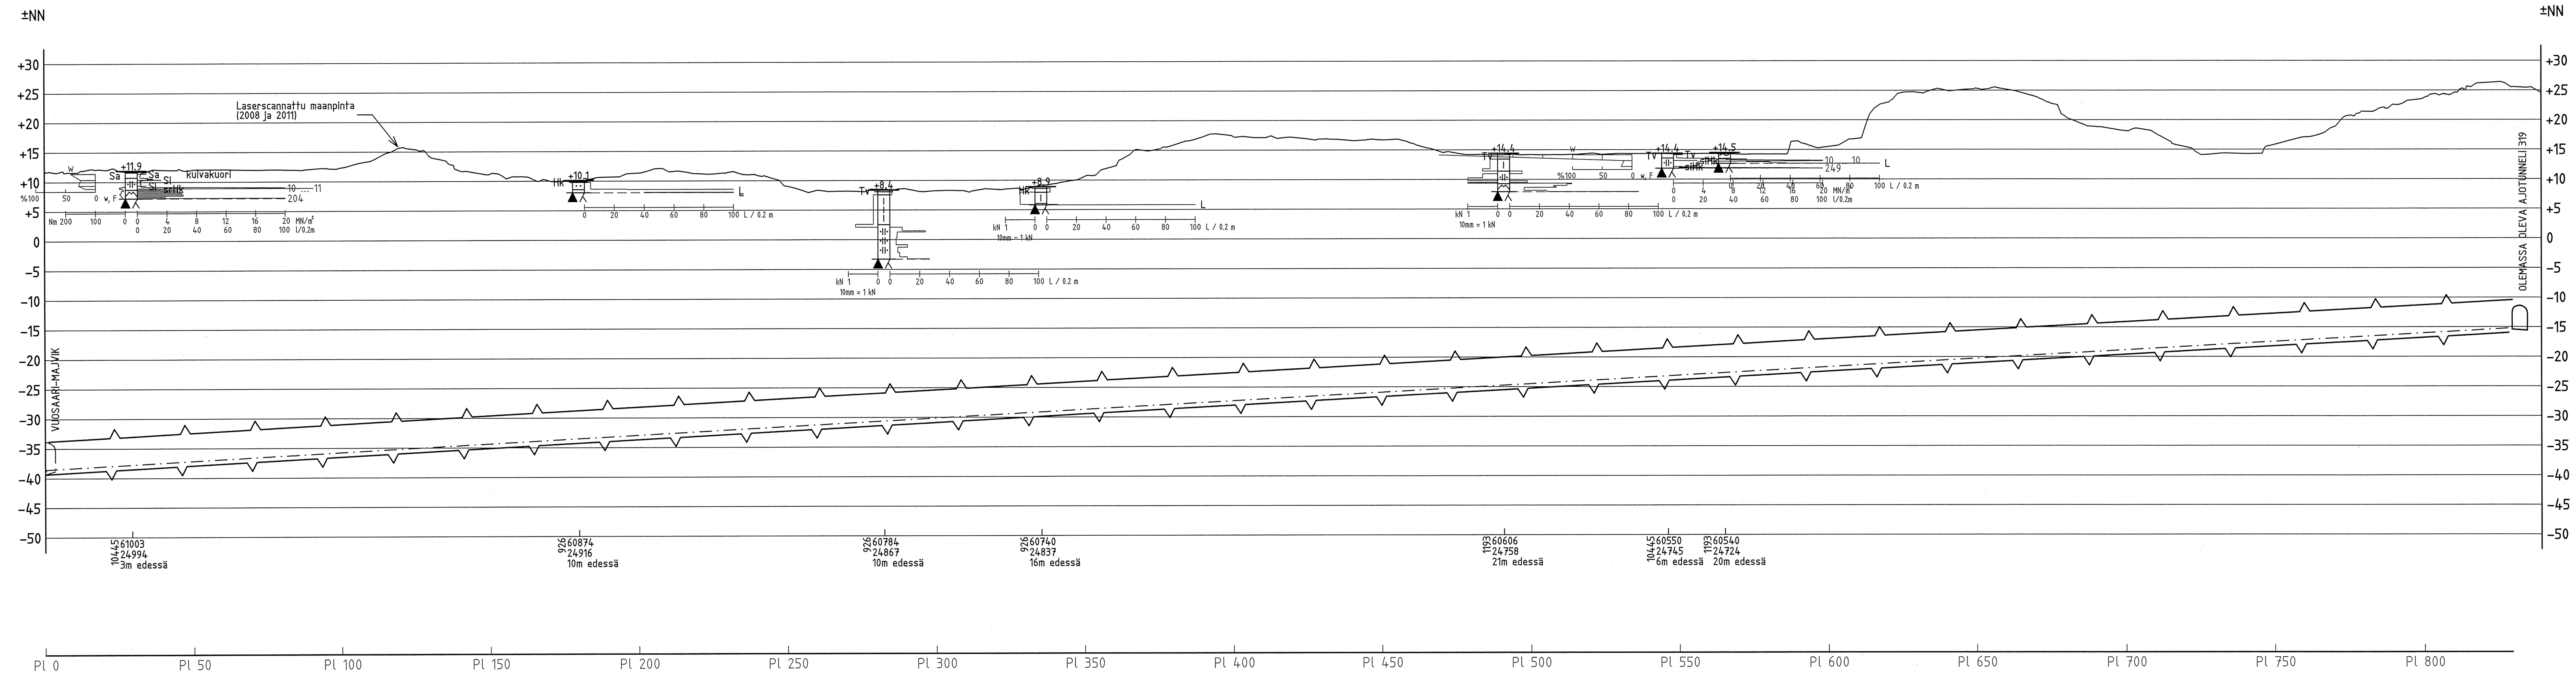

KAUP.OSA	KORTTELI	TONTTI	ALUE	VIRANOM. ARKISTOMERK.	
RAKENNUSLOINENPIDE UUDISRAKENNUS				PIRUSTUSLAJI KALLIORAKENNUSPIRUSTUS	
PROJEKTIN NIMI				PIRUSTUKSEN SISÄLTÖ	MITTA- KAAVA
VUOSAARI - ÖSTERSUNDOM YHTEISKÄYTTÖTUNNELI ESISUUNNITELMA				JÄTEVEDEN HAARA	1:1000 1:500
 KINTEISTÖVIRASTO HELSINGIN KAUPUNKI Fastighetskontoret Helsingfors stad GEOTEKNINEN OSASTO, PL 2202, 00099 HELSINGIN KAUPUNKI © 31013010 www.geotekniikka.fi				ASIAKAS KAUPUNKISUUNNITTELUVIRASTO PVM. 8.2.2012 TIEDOSTO 11986es.3d HYV.	
PROJEKTINUMERO				PIIR. NRO	MUUTOS
GEO 11986				004	

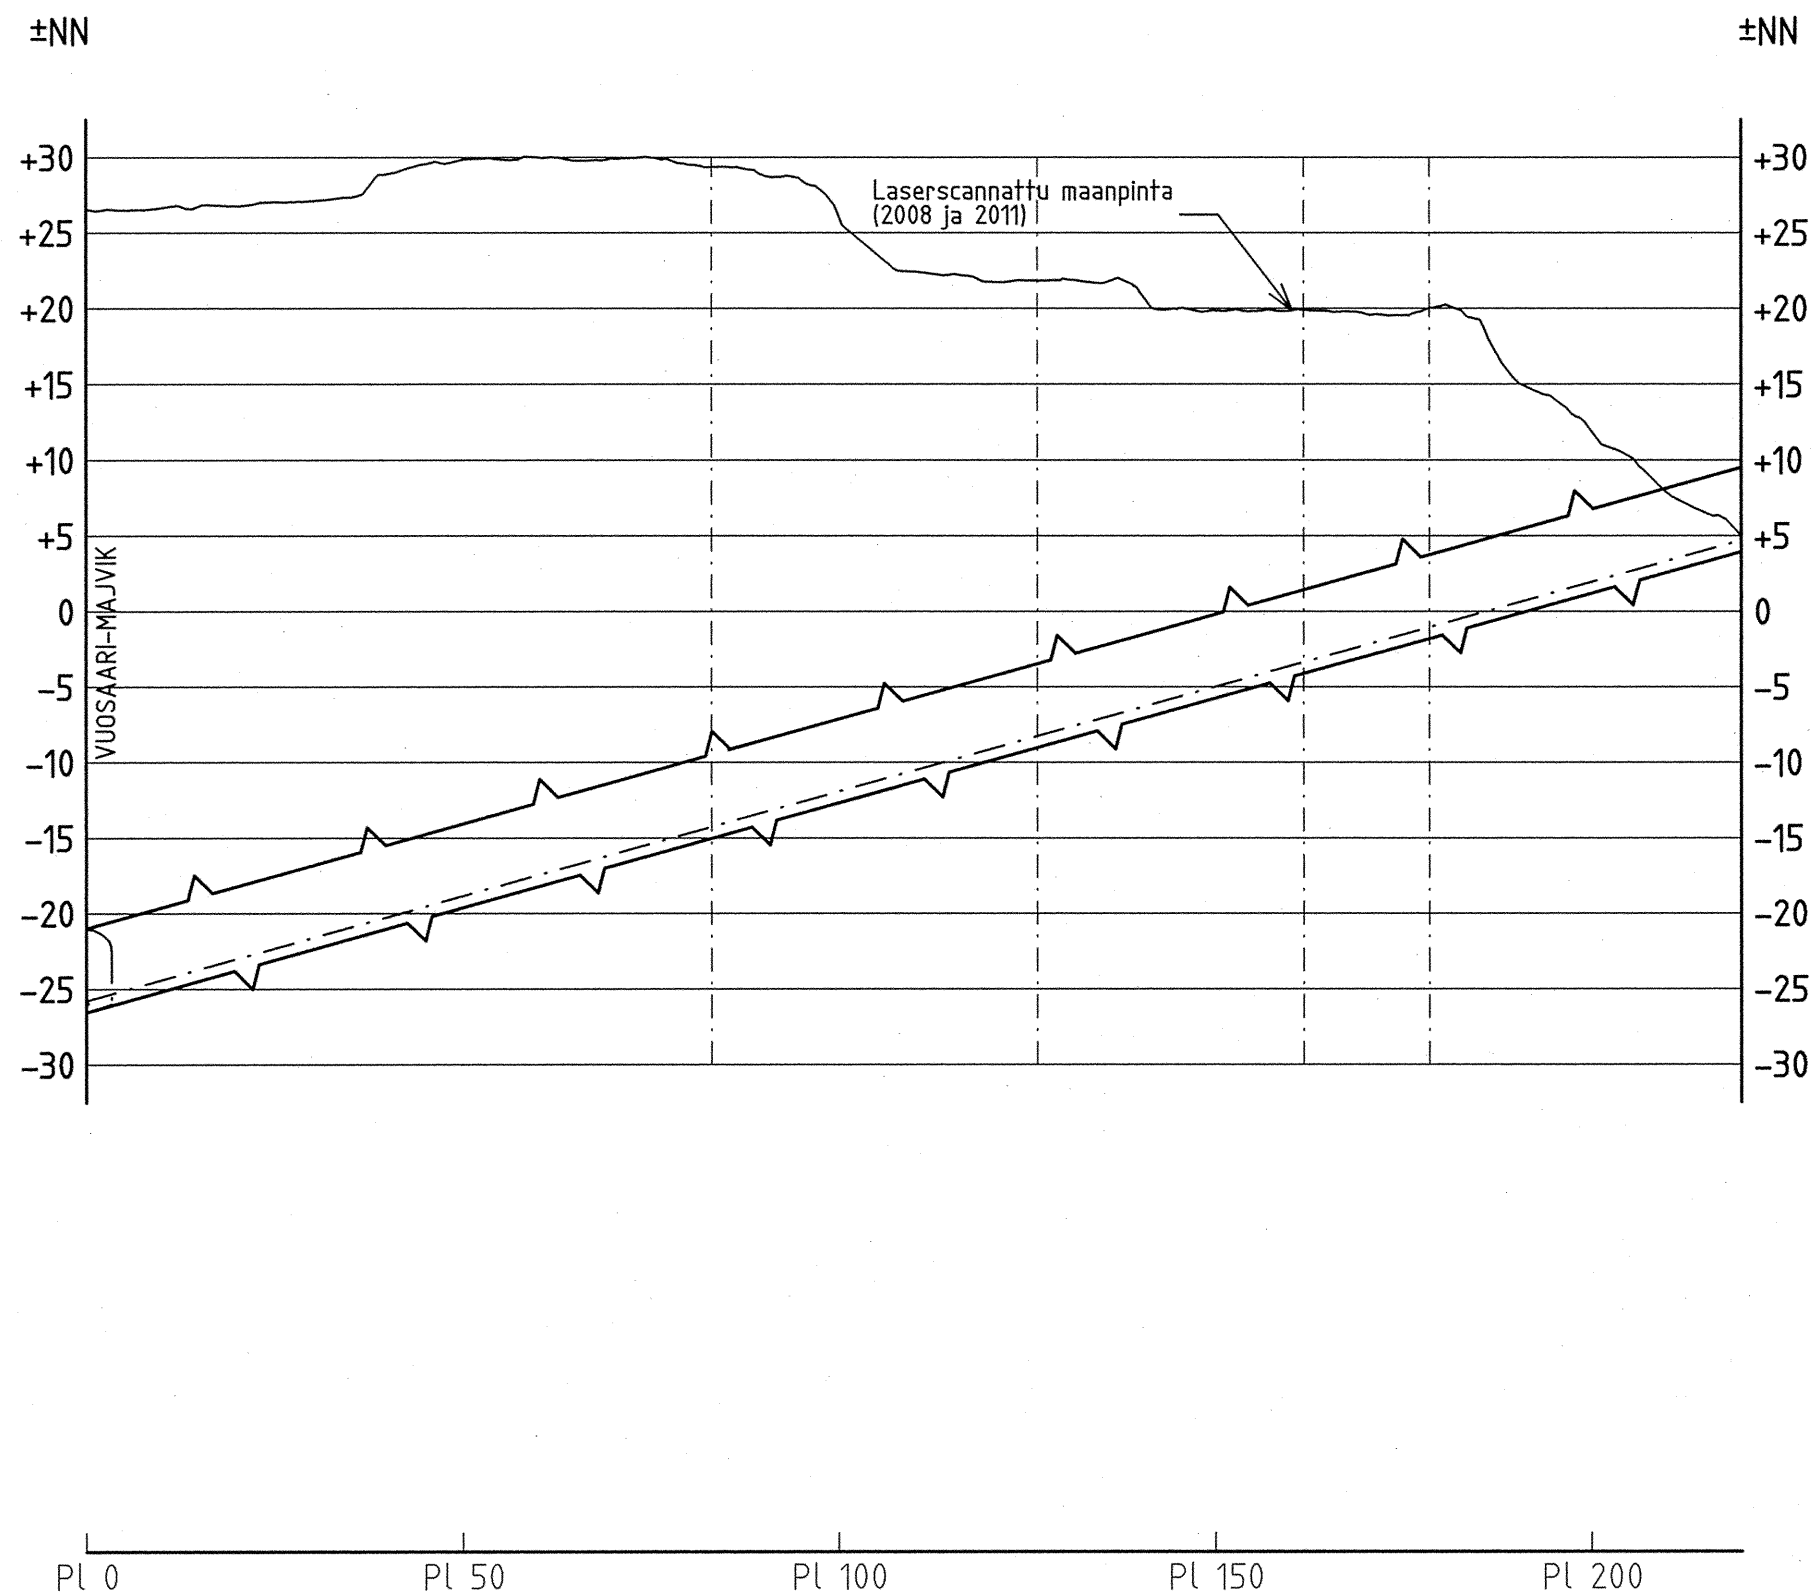

KAUP.OSA	KORTTELI	TONTTI	ALUE	VIRANOM. ARKISTOMERK.		
RAKENNUSLOINEN UUDISRAKENNUS				PIIRUSTUSLaji KALLIORAKENNUSPIIRUSTUS		
PROJEKTIN NIMI				PIIRUSTUKSEN SISÄLTÖ		MITTA- KAAVA
VUOSAARI - ÖSTERSUNDOM YHTEISKÄYTTÖTUNNELI ESISUUNNITELMA				LÄNSISALMEN AJOTUNNELI		1:1000
						1:500
 geotekniikka KIINTEISTÖVIRASTO HELSINGIN KAUPUNKI Fastighetskontoret Helsingfors stad GEOTEKNINEN OSASTO, PL 2202, 00099 HELSINGIN KAUPUNKI © 31013010 www.geotekniikka.fi				ASIAKAS KAUPUNKISUUNNITTELUVIRASTO		
				PVM. 8.2.2012	TIEDOSTO 11986es.3d	PIIRT. KME
GEO				PROJEKTINUMERO 11986	PIIR. NRO 005	MUUTOS

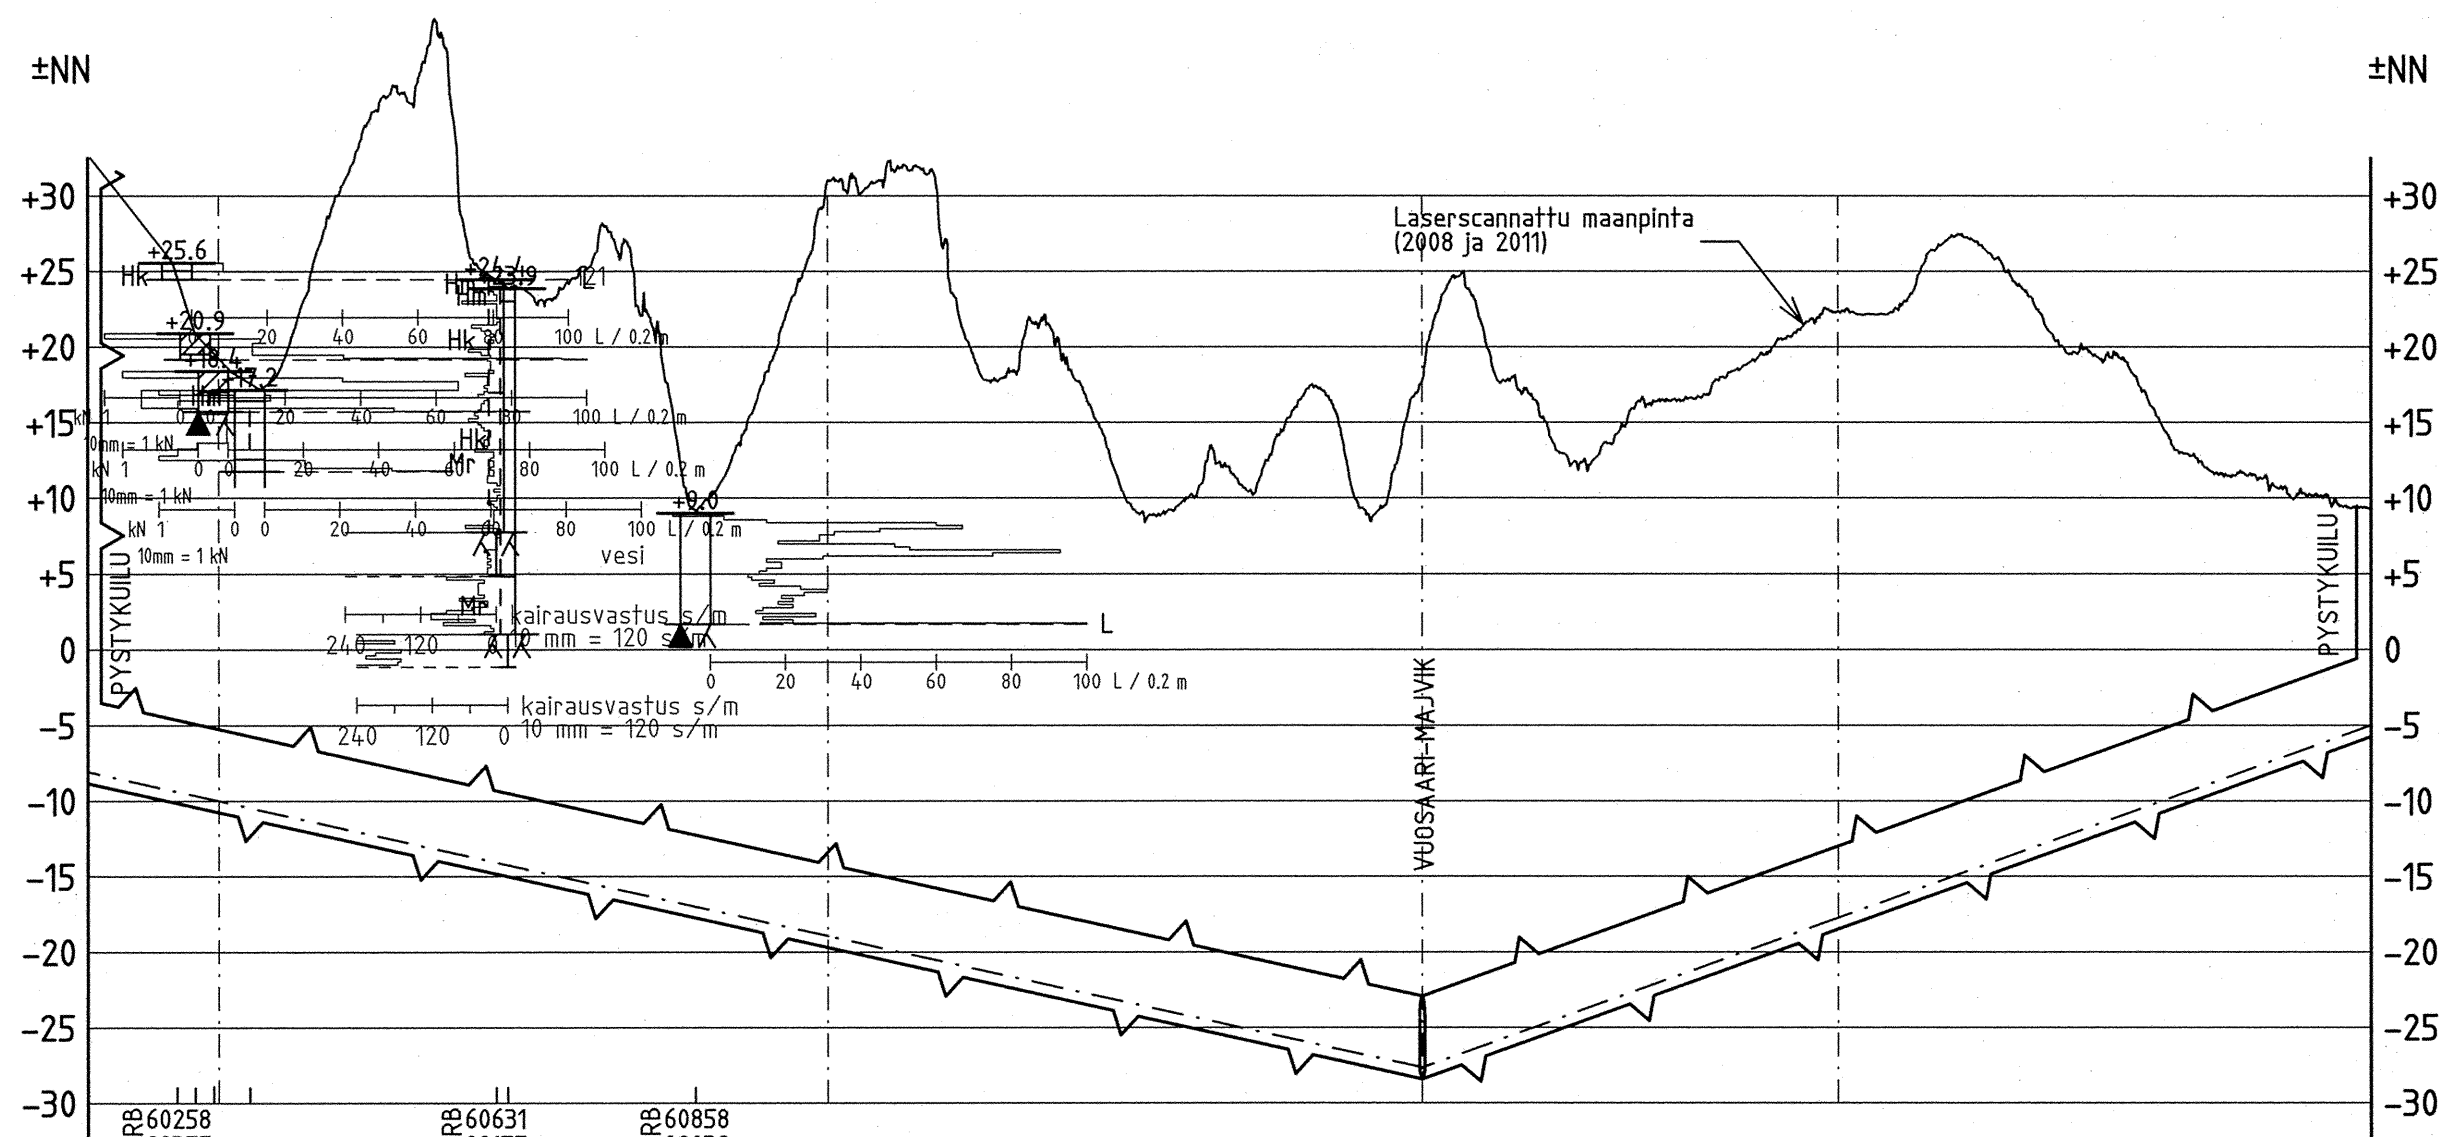


RB 60258
 28375
 17m takana
 RB 60282
 28368
 11m takana
 TIEH 60306
 28362
 3m takana
 RB 60354
 28349
 10m edessä


 RB 60631
 28175
 1m takana
 RB 60646
 28170
 2m edessä


 RB 60858
 28039
 4m takana


Pl 3000 Pl 2800 Pl 2600 Pl 2400 Pl 2200 Pl 2000 Pl 1800 Pl 1600 Pl 1400 Pl 1200 Pl 1000 Pl 800 Pl 600 Pl 400 Pl 200 Pl 0


KAUP.OSA	KORTTELI	TONTTI	ALUE	VIRANOM. ARKISTOMERK.
RAKENNUSTOIMENPIDE UUDISRAKENNUS				PIIRUSTUSLAJI KALLIORAKENNUSPIIRUSTUS
PROJEKTIN NIMI VUOSAARI - ÖSTERSUNDOM YHTEISKÄYTTÖTUNNELI ESISUUNNITELMA				PIIRUSTUKSEN SISÄLTÖ SALMENKALLIO-JÄTEVOIMALA MITTA- KAAVA 1:10000 1:500
 geotekniikka KIINTEISTÖVIRASTO HELSINGIN KAUPUNKI Fastighetskontoret Helsingfors stad GEOTEKNINEN OSASTO, PL 2202, 00099 HELSINGIN KAUPUNKI © 31013010 www.geotekniikka.fi				ASIAKAS KAUPUNKISUUNNITTELUVIRASTO PVM. 8.2.2012 TIEDOSTO 11986es.3d PIIRT. KME
GEO		PROJEKTINUMERO 11986	PIIR. NRO 006	MUUTOS

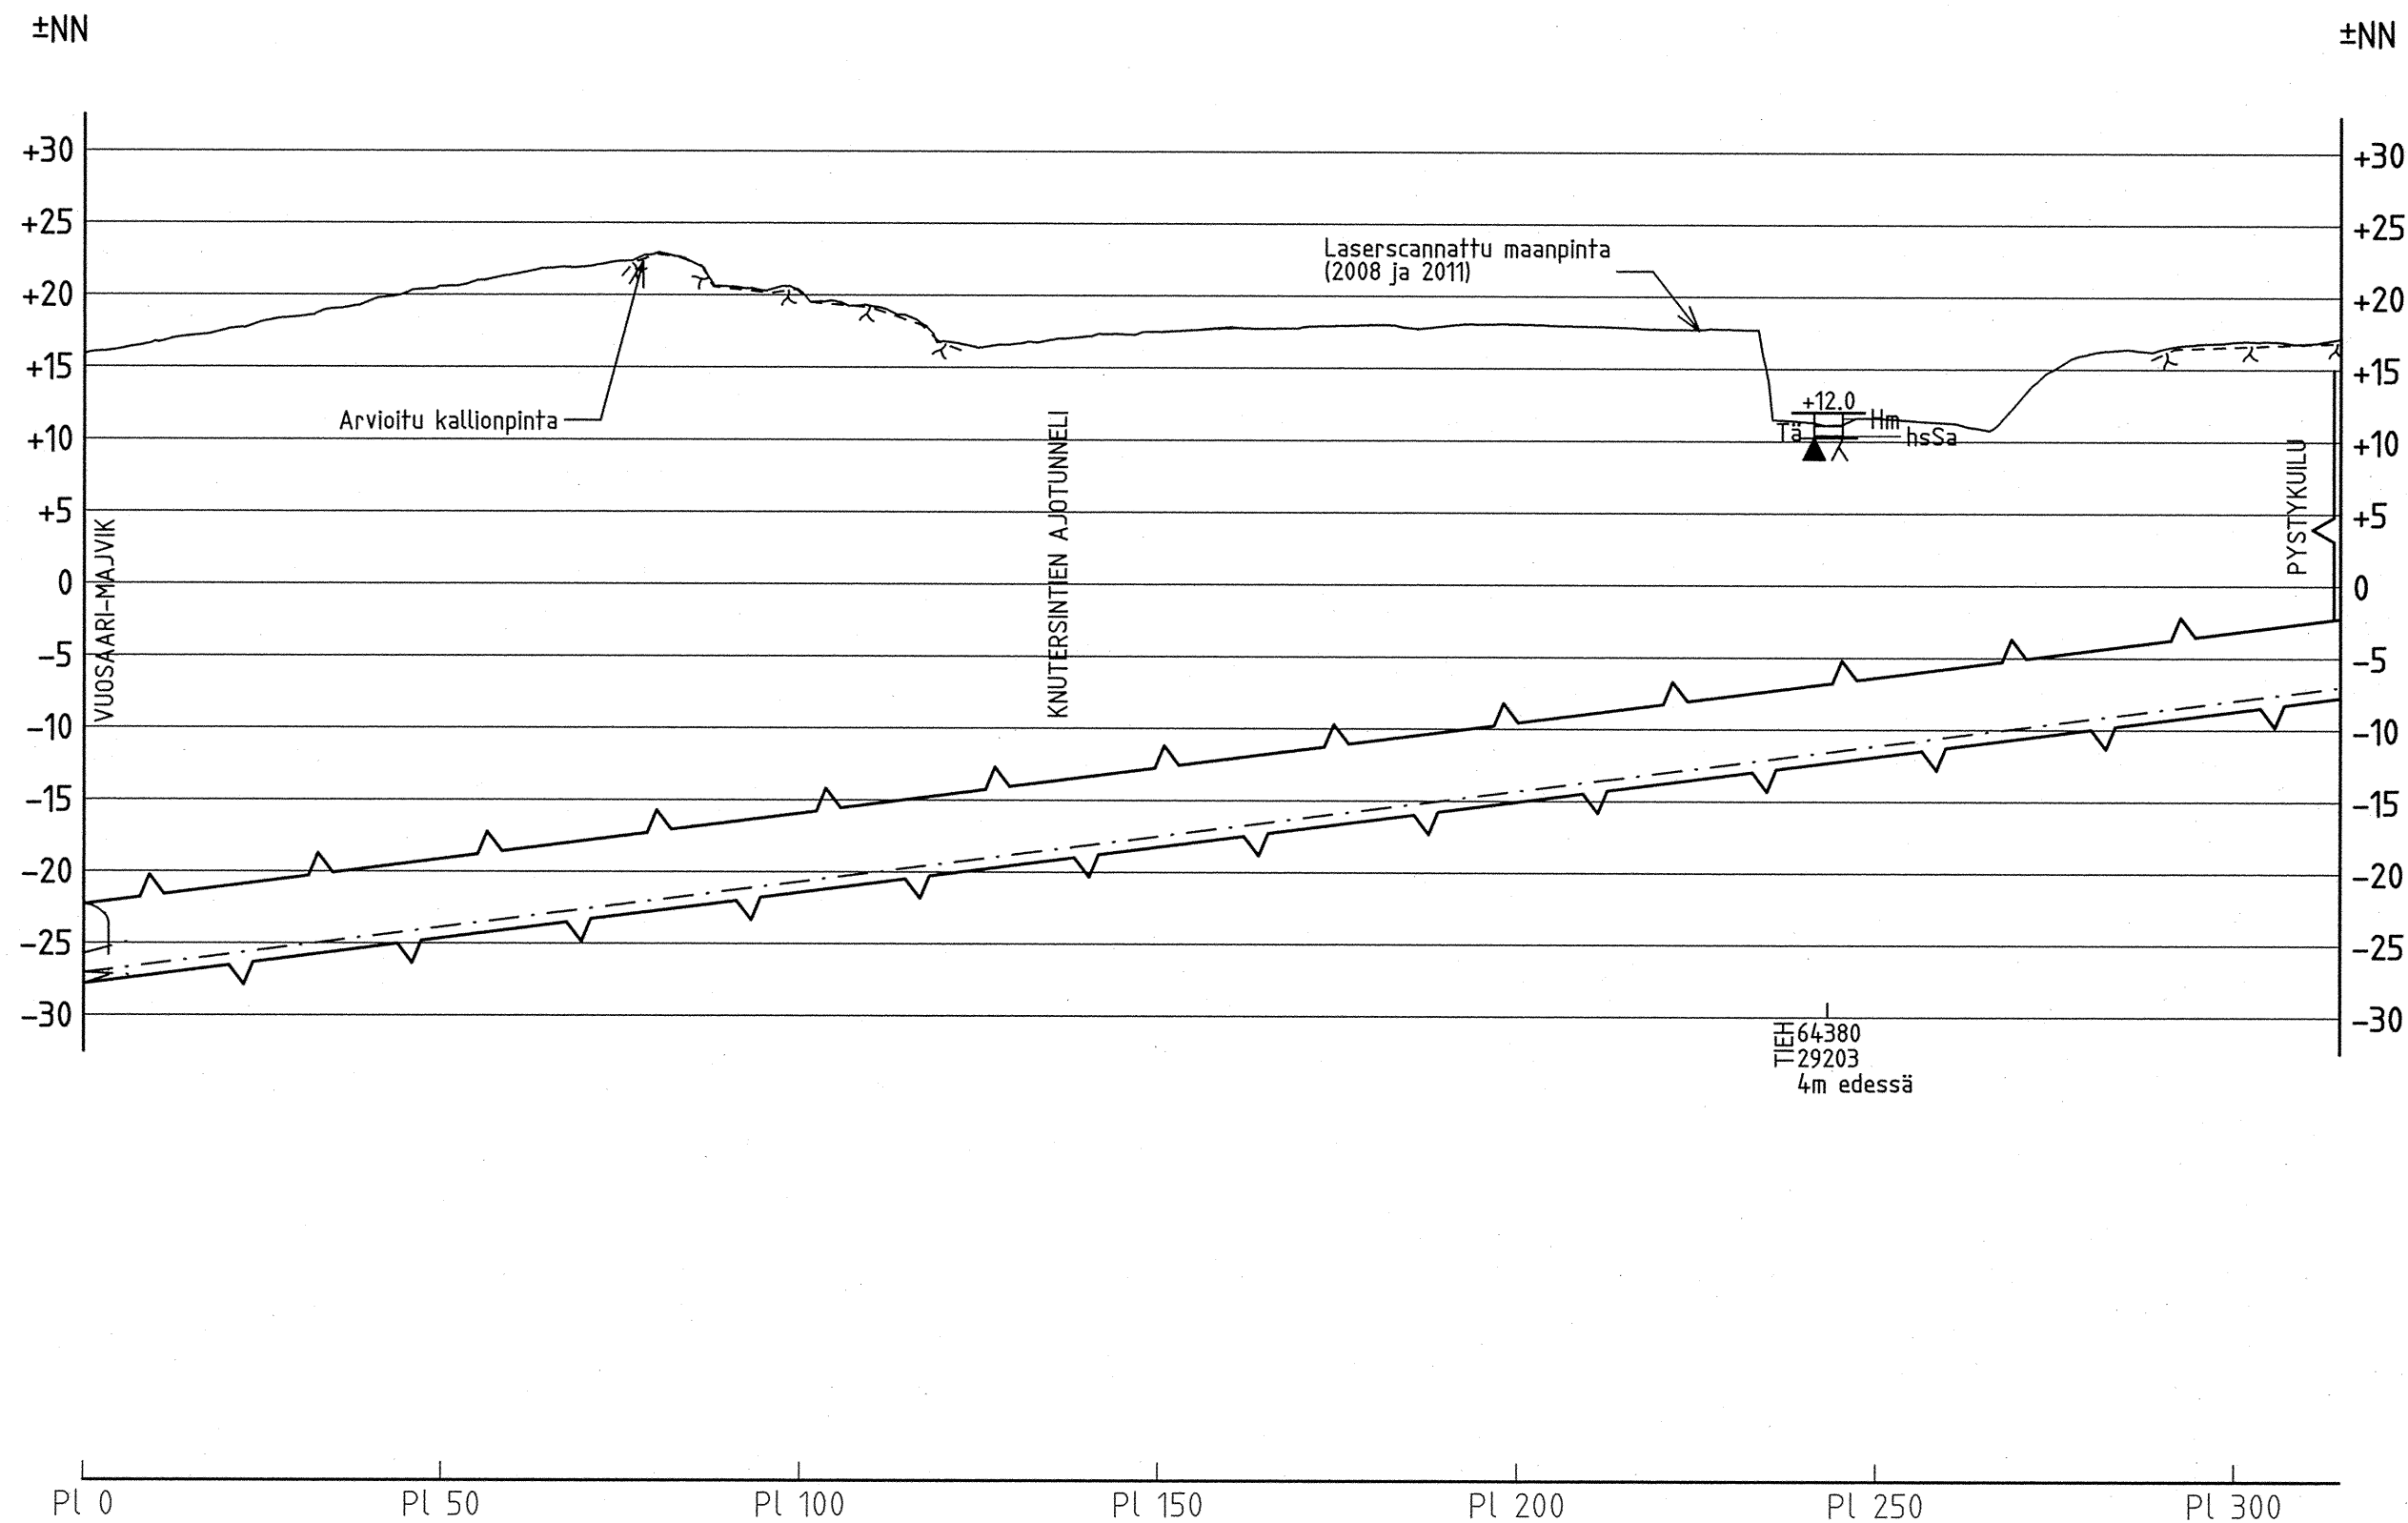


KAUP.OSA	KORTTELI	TONTTI	ALUE	VIRANOM. ARKISTOMERK.
RAKENNUSTOIMENPIDE UUDISRAKENNUS				PIIRUSTUSLAJI KALLIORAKENNUSPIIRUSTUS
PROJEKTIN NIMI VUOSAARI - ÖSTERSUNDOM YHTEISKÄYTTÖTUNNELI ESISUUNNITELMA			PIIRUSTUKSEN SISÄLTÖ KNUTERSINTIEN HAARA	MITTA- KAAVA 1:1000 1:500
 geotekniikka KIINTEISTÖVIRASTO HELSINGIN KAUPUNKI Fastighetskontoret Helsingfors stad GEOTEKNINEN OSASTO, PL 2202, 00099 HELSINGIN KAUPUNKI © 31013010 www.geotekniikka.fi				ASIAKAS KAUPUNKISUUNNITTELUVIRASTO PVM. 8.2.2012 TIEDOSTO 11986es.3d PIIRT. KME
GEO		PROJEKTINUMERO 11986	PIIR. NRO 007	MUUTOS

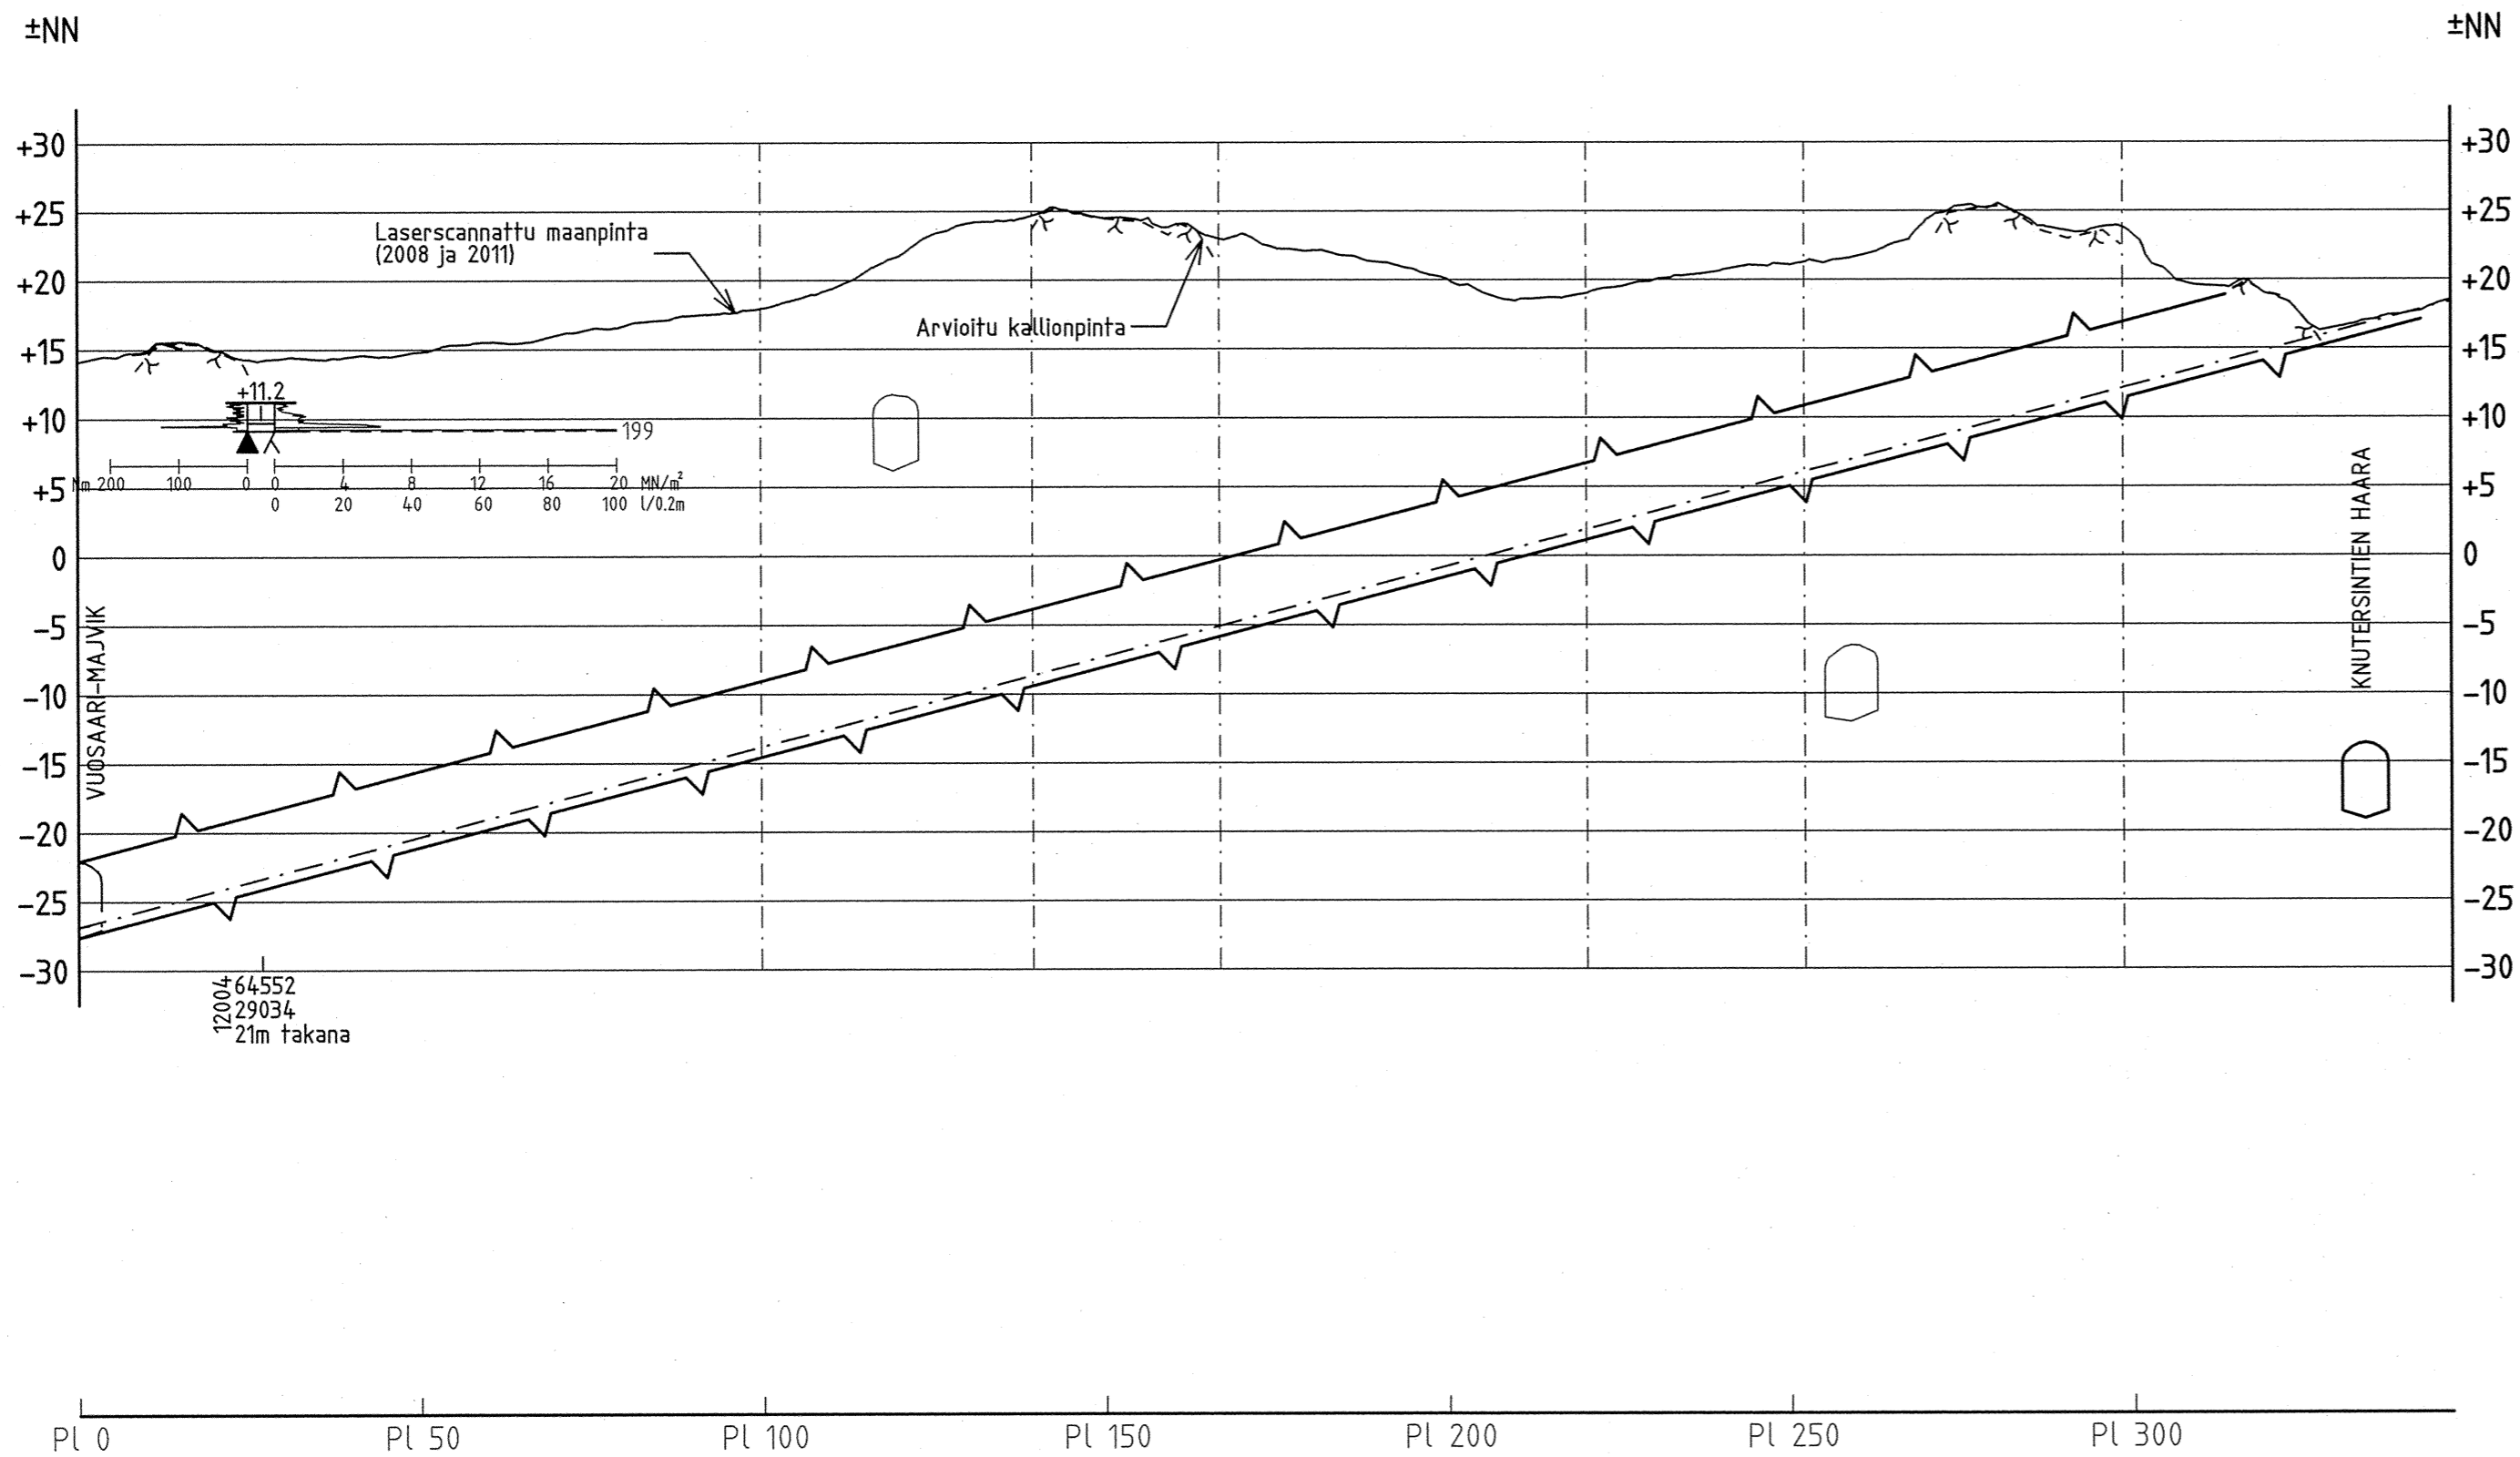


KAUP.OSA	KORTTELI	TONTTI	ALUE	VIRANOM. ARKISTOMERK.	
RAKENNUSLOINPIDE UUDISRAKENNUS				PIIRUSTUSLAJI KALLIORAKENNUSPIIRUSTUS	
PROJEKTIN NIMI				PIIRUSTUKSEN SISÄLTÖ	MITTA- KAAVA
VUOSAARI - ÖSTERSUNDOM YHTEISKÄYTTÖTUNNELI ESISUUNNITELMA				KNUTERSINTIEN AJOTUNNELI	1:1000 1:500
 geotekniikka KIINTEISTÖVIRASTO HELSINGIN KAUPUNKI Fastighetskontoret Helsingfors stad GEOTEKNINEN OSASTO, PL 2202, 00099 HELSINGIN KAUPUNKI © 31013010 www.geotekniikka.fi				ASIAKAS KAUPUNKISUUNNITTELUVIRASTO	
				PVM. 8.2.2012	TIEDOSTO 11986es.3d
PROJEKTINUMERO		PIIR. NRO	MUUTOS		
GEO		11986	008		

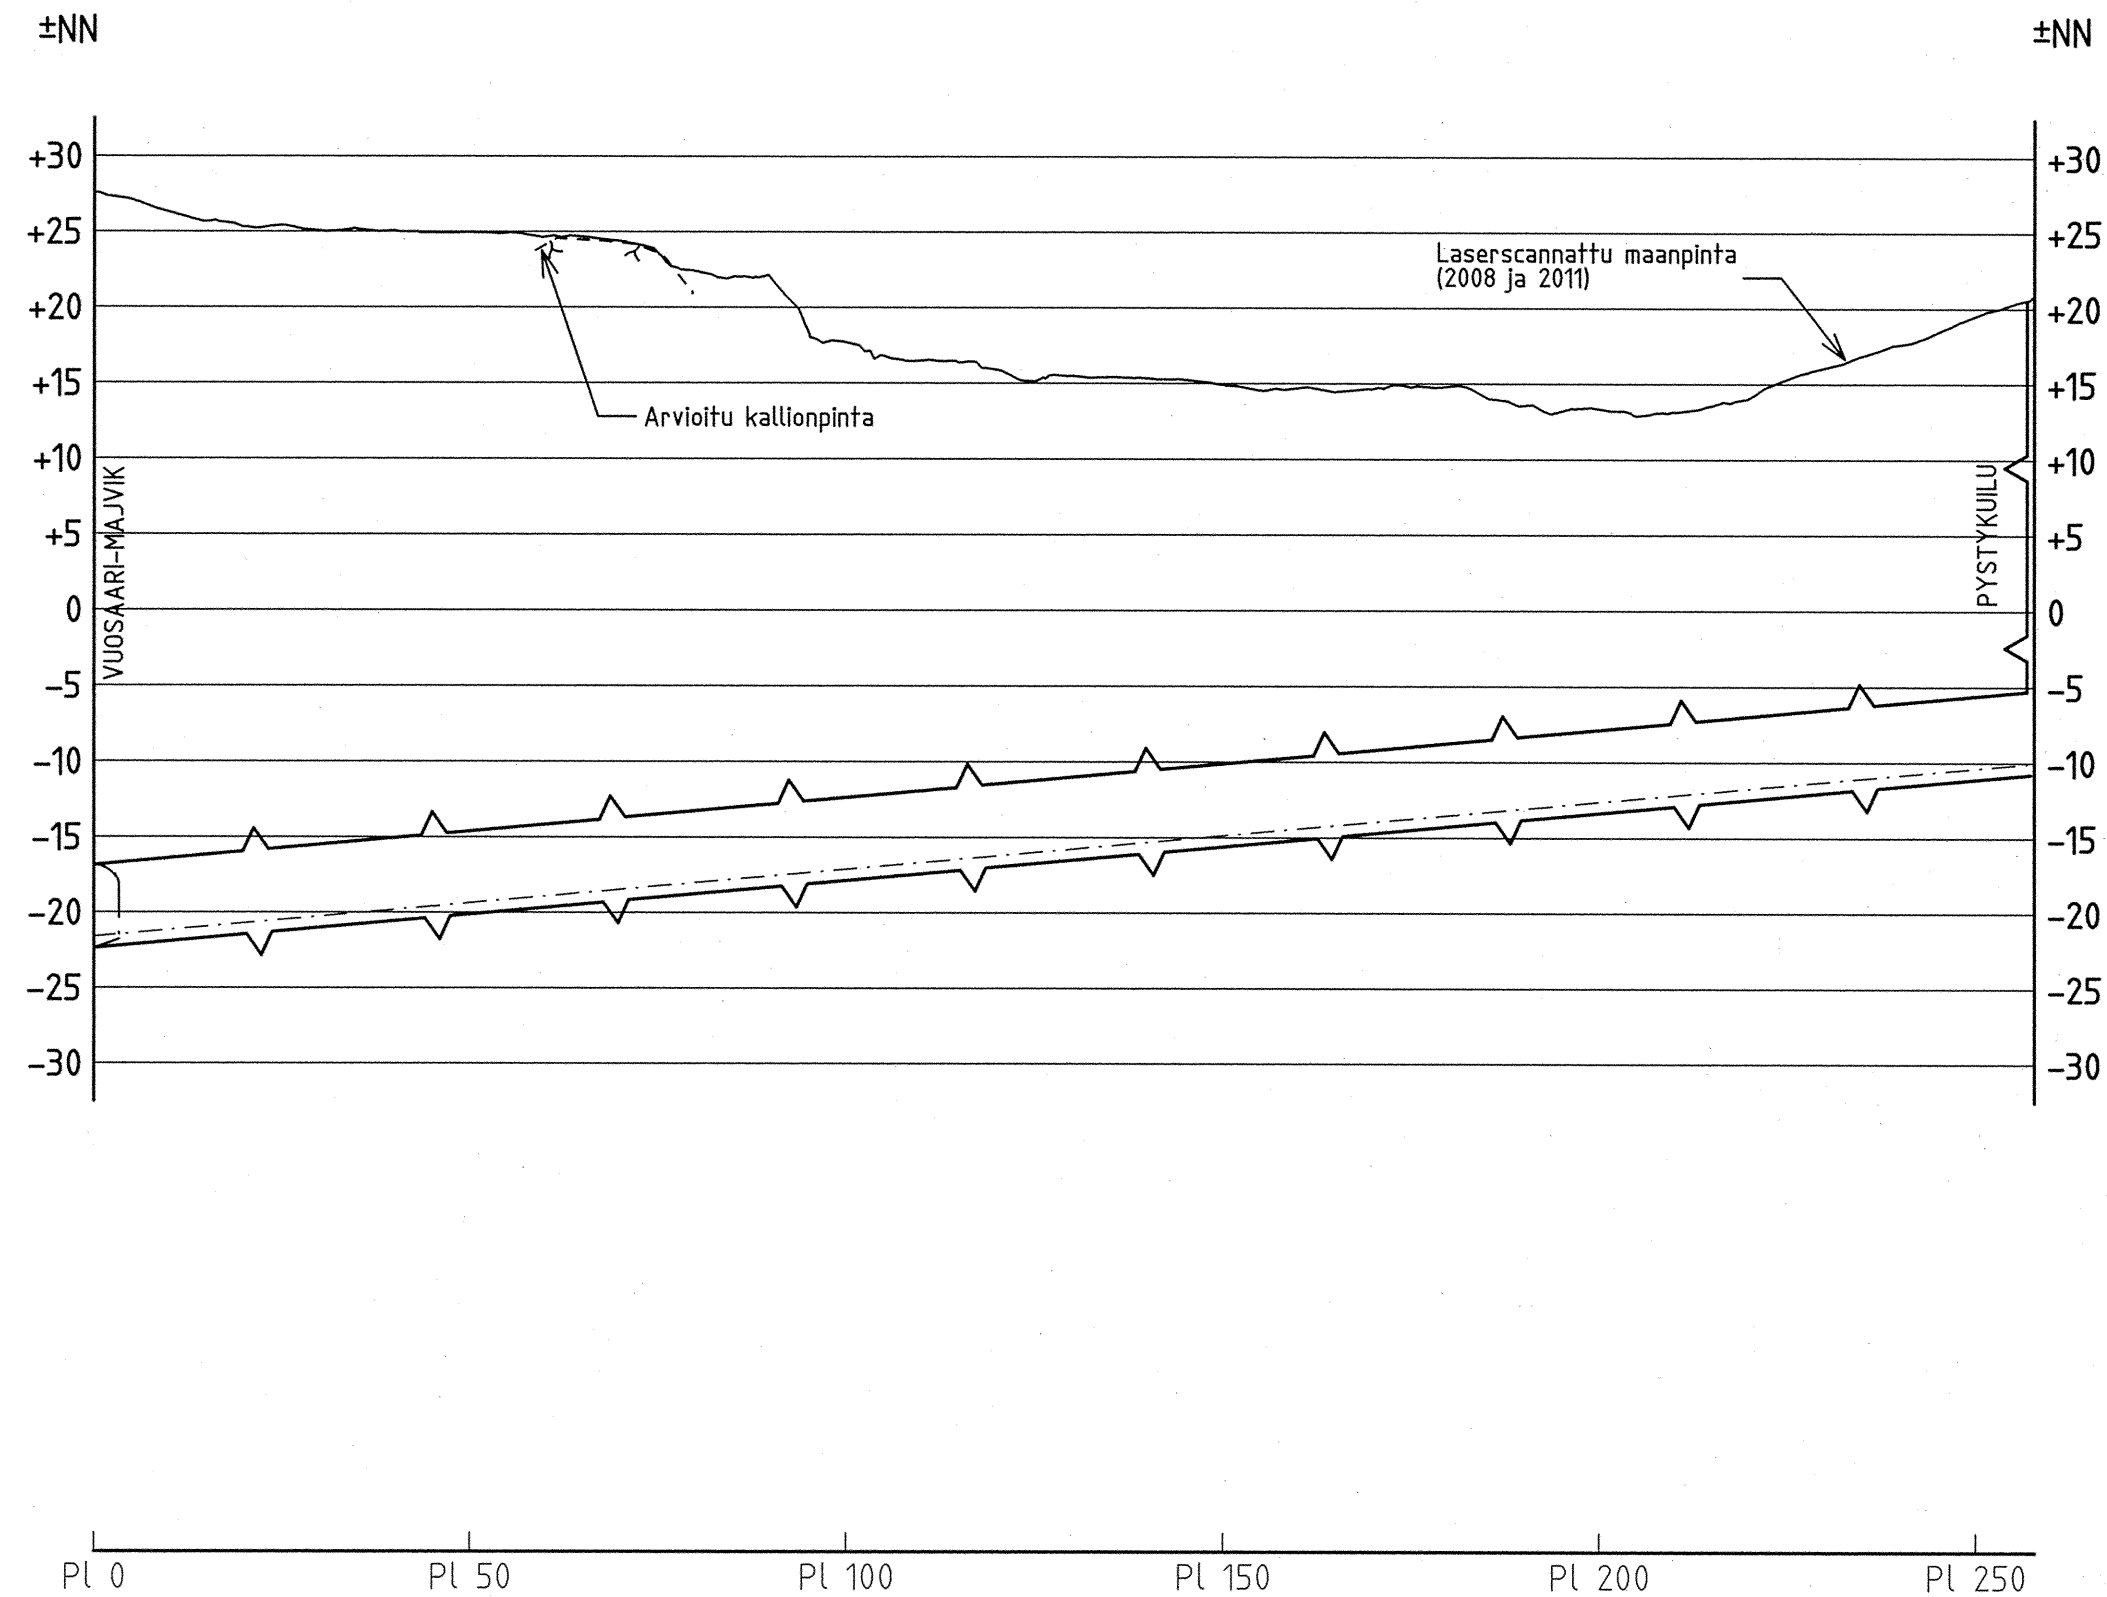



KAUP.OSA	KORTTELI	TONTTI	ALUE	VIRANOM. ARKISTOMERK.
RAKENNUSOAJENPIDE UUDISRAKENNUS				PIIRUSTUSLAJI KALLIORAKENNUSPIIRUSTUS
PROJEKTIN NIMI VUOSAARI - ÖSTERSUNDOM YHTEISKÄYTTÖTUNNELI ESISUUNNITELMA				PIIRUSTUKSEN SISÄLTÖ MITTA- KAAVA MONIPOLTTOAINE- LÄMPÖKESKUKSEN HAARA 1:1000 1:500
 geotekniikka KIINTEISTÖVIRASTO HELSINGIN KAUPUNKI Fastighetskontoret Helsingfors stad GEOTEKNINEN OSASTO, PL 2202, 00099 HELSINGIN KAUPUNKI ☎ 31013010 www.geotekniikka.fi				ASIAKAS KAUPUNKISUUNNITTELUVIRASTO PVM. 8.2.2012 TIEDOSTO 11986es.3d PIIRT. KME
GEO		PROJEKTINUMERO 11986	PIIR. NRO 009	MUUTOS

YHTEISKÄYTTÖTUNNELIN ALUSTAVA POIKKILEIKKAUS

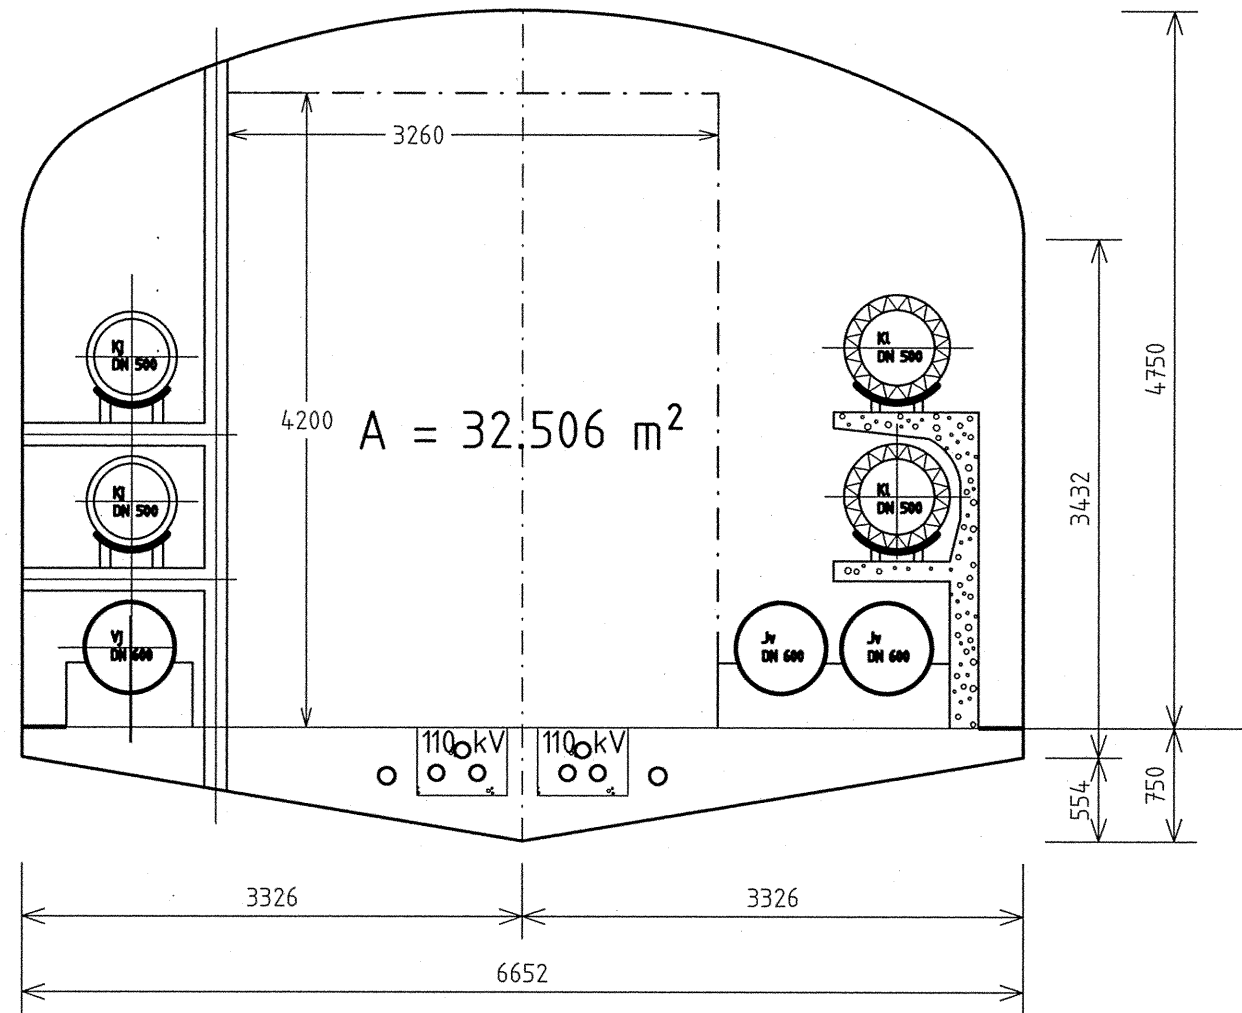

JÄTEVEDEN HAARATUNNELIN ALUSTAVA POIKKILEIKKAUS

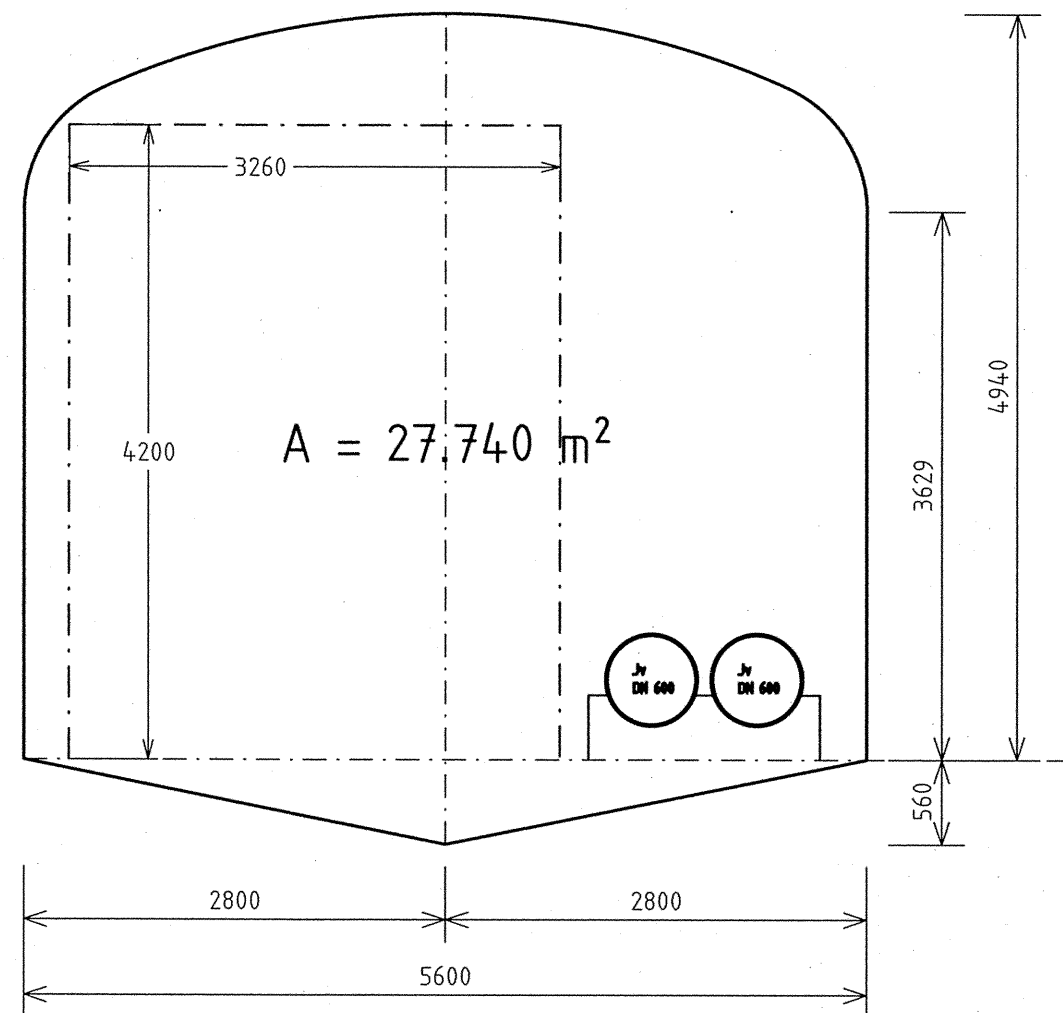

KAUP.OSA	KORTTELI	TONTTI	ALUE	VIRANOM. ARKISTOMERK.
RAKENNUSOIMENPIDE UUDISRAKENNUS				PIIRUSTUSLAJI KALLIORAKENNUSPIIRUSTUS
PROJEKTIN NIMI VUOSAARI - ÖSTERSUNDOM YHTEISKÄYTTÖTUNNELI ESISUUNNITELMA				MITTA- KAAVA POIKKILEIKKAUKSIA 1:50
 geotekniikka KIINTEISTÖVIRASTO HELSINGIN KAUPUNKI Fastighetskontoret Helsingfors stad GEOTEKNINEN OSASTO, PL 2202, 00099 HELSINGIN KAUPUNKI © 31013010 www.geotekniikka.fi				ASIAKAS KAUPUNKISUUNNITTELUVIRASTO PVM. 8.2.2012 SUUNN. TIEDOSTO 11986es.3d HVV PIIRT. KME
PROJEKTINUMERO		PIIR. NRO	MUUTOS	
GEO		11986	010	