

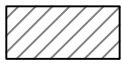


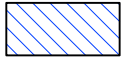


-  Toteutuneet urakat
-  Urakka-alue 2
-  Urakka-alue 3
-  Baana
-  Uudet rakennukset

 Rakennettava paalulaatta

 13Ve100

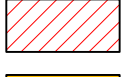

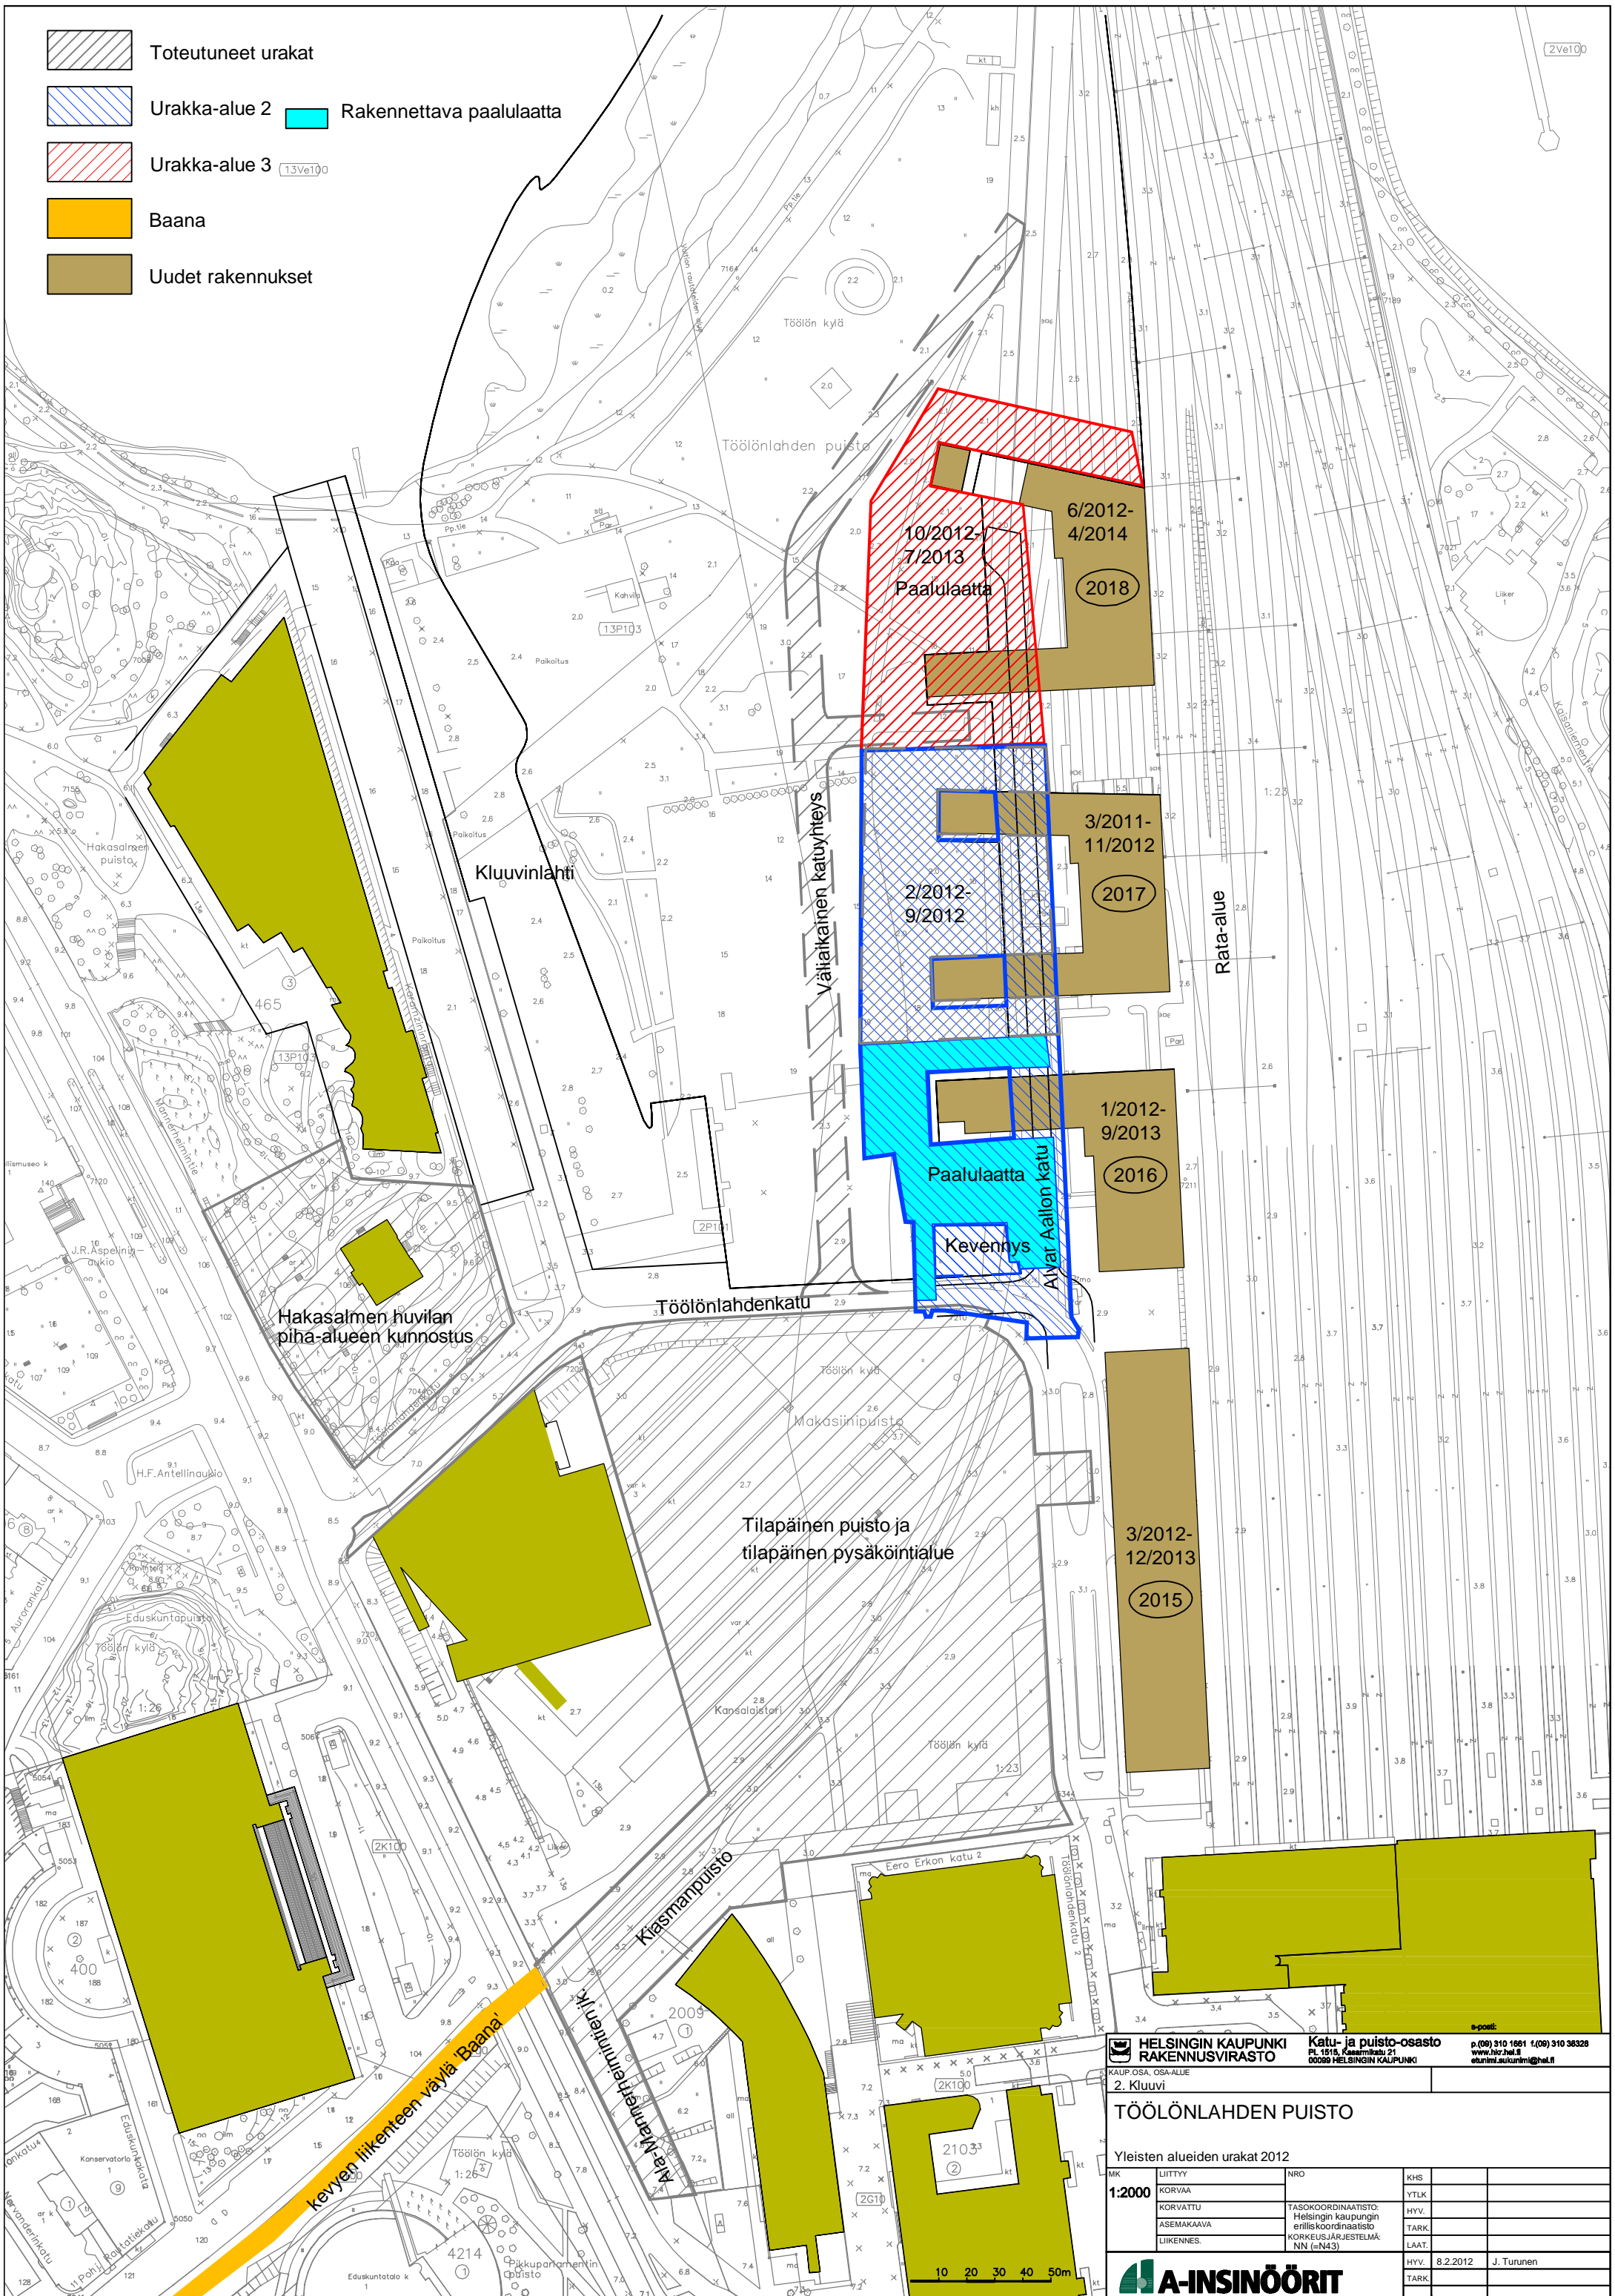HELSINGIN KAUPUNKI RAKENNUSVIRASTO Katu- ja puisto-osasto
 KAUP.O.SA. OSA-ALLIE PL. 1515, Kaarlenkatu 21
 00089 HELSINGIN KAUPUNKI p. (09) 310 1661 f. (09) 310 36328
 www.hir.hel.fi etunimi.sukunimi@hel.fi

2. Kluuvi

TÖÖLÖNLAHDEN PUISTO

Yleisten alueiden urakat 2012

MK	LIITTYY	NRO	KHS
1:2000	KORVAA		YTLK
	KORVATTU	TASOKOORDINAATISTO:	HYV.
	ASEMAKAAVA	Helsingin kaupungin	TARK.
	LIIKENNES.	erilliskoordinaatio	LAAT.
		KORKEUSJÄRJESTELMÄ:	HYV. 8.2.2012
		NN (=N43)	J. Turunen
			TARK.

