
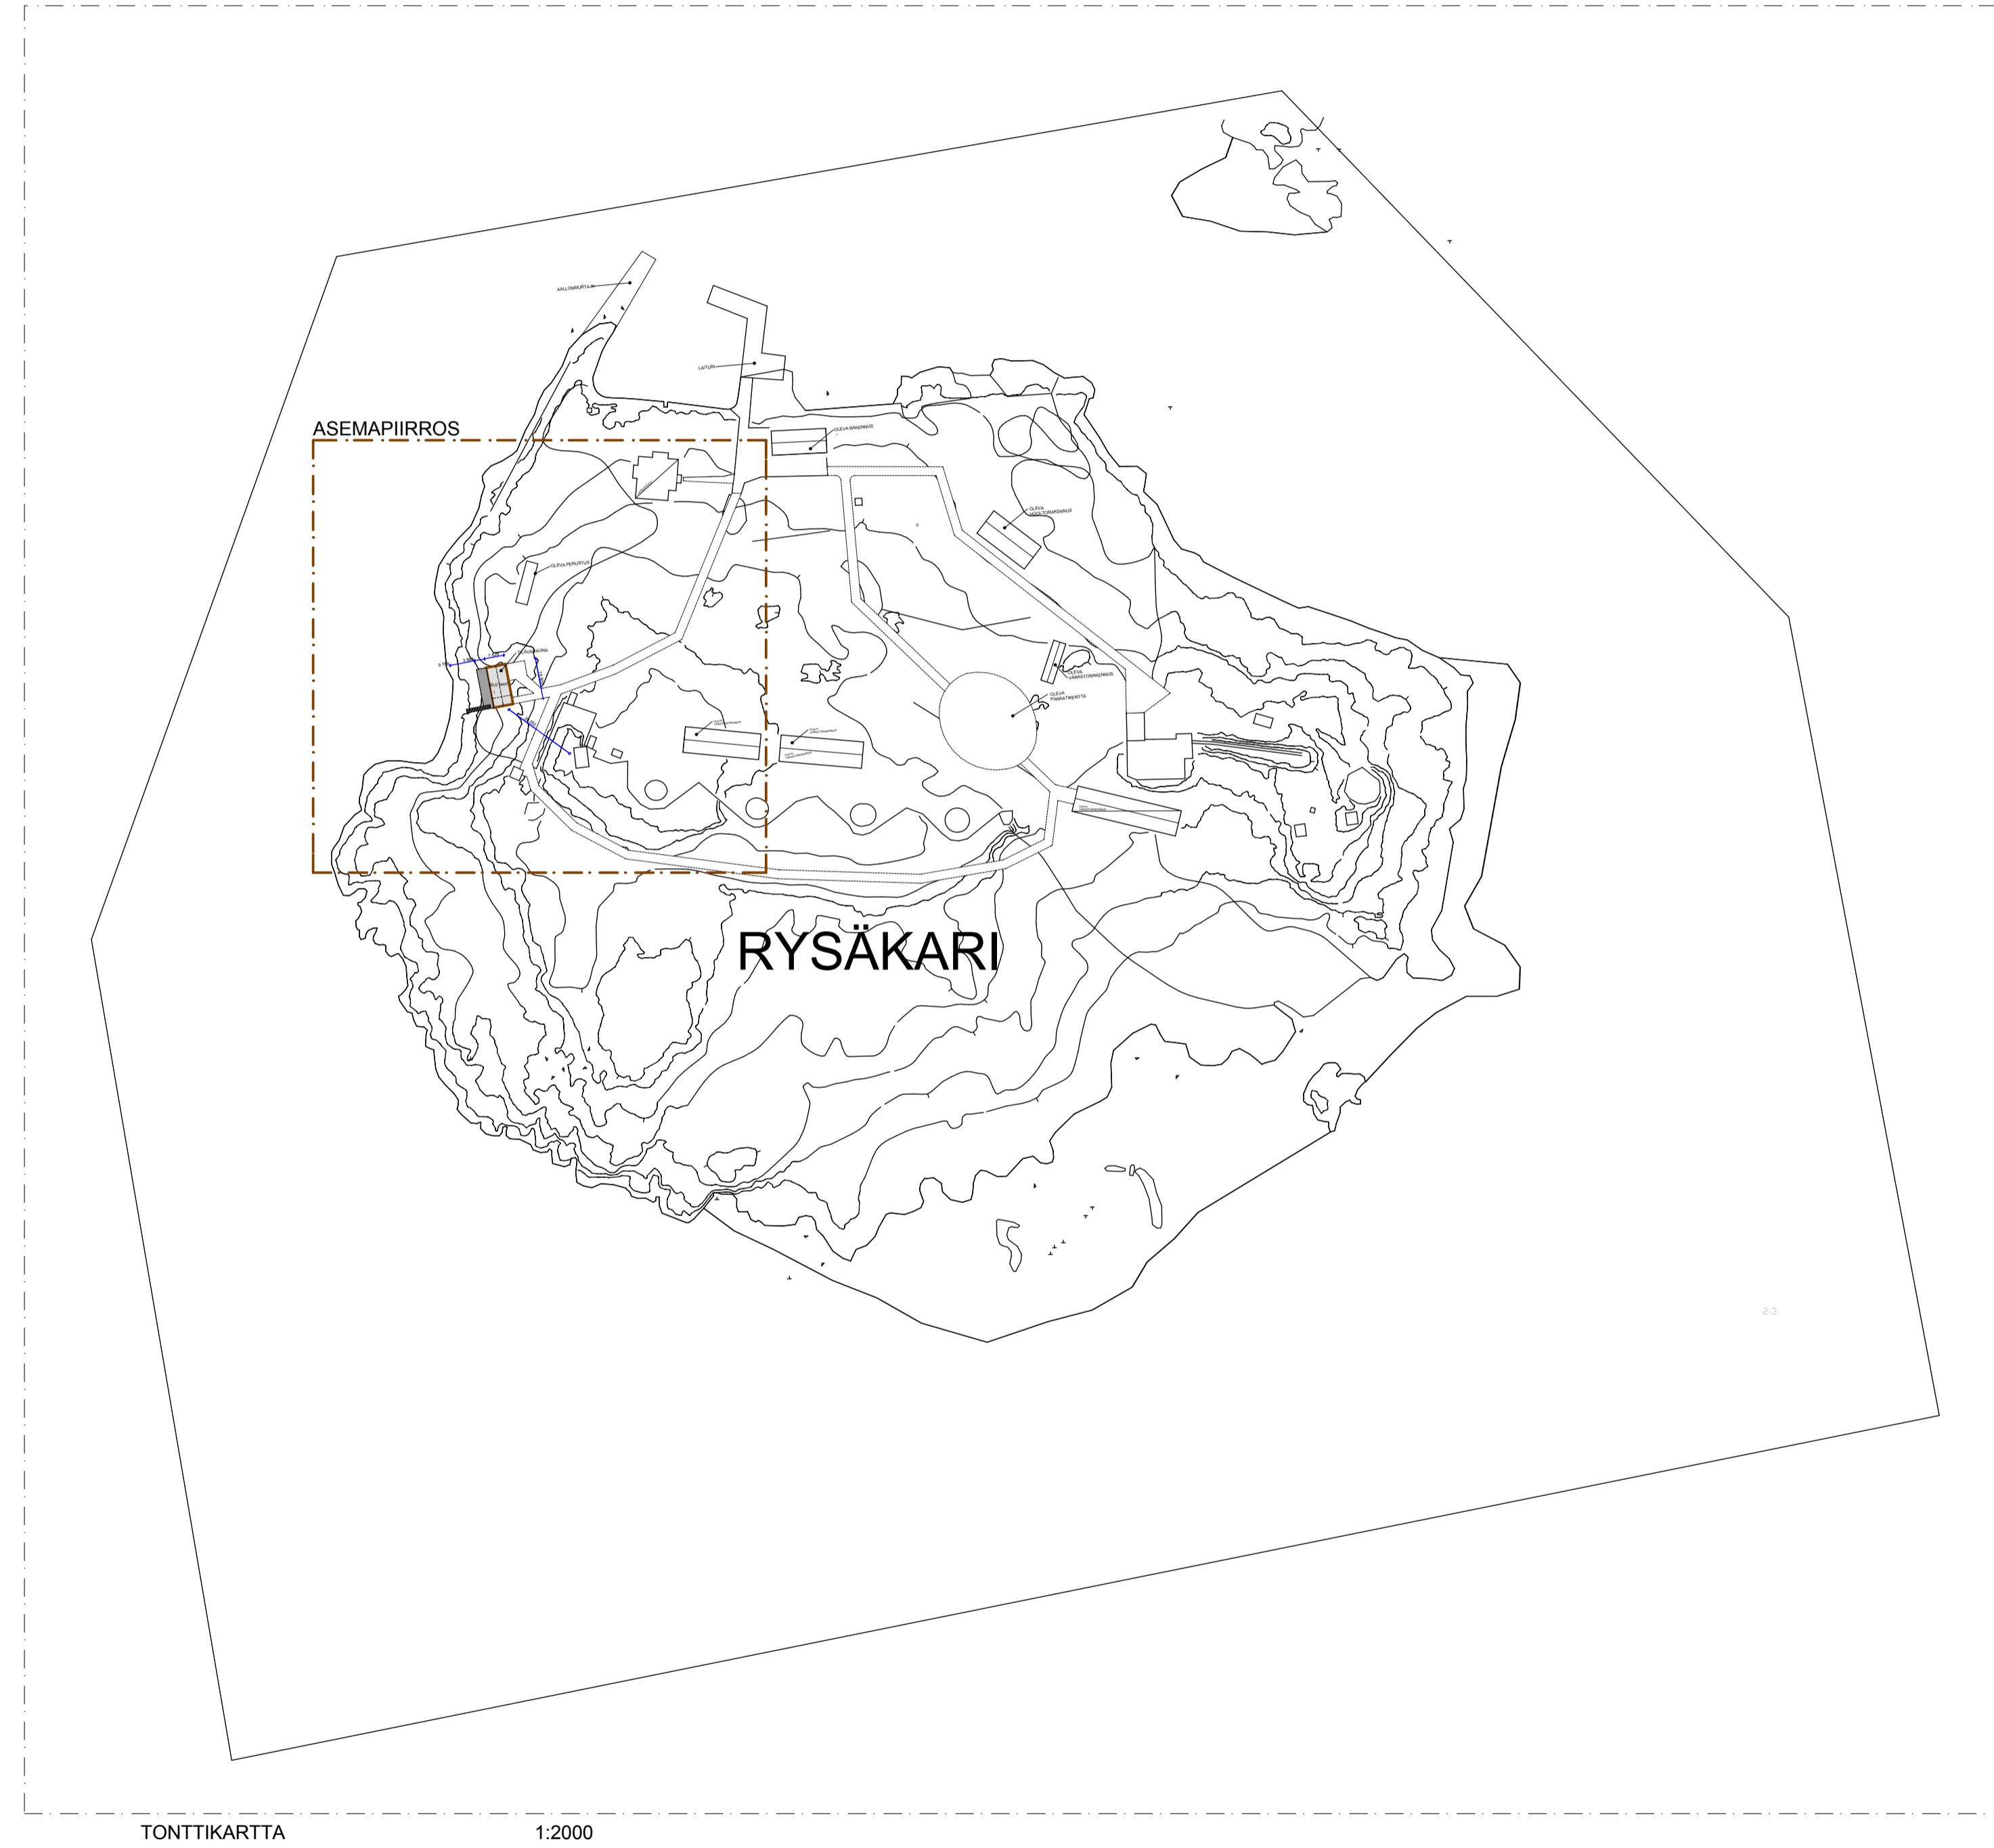


UUDISRAKENNUS: TILAUSSAUNA, KÄYTETTÄVÄ RAKENNUSOIKEUS 93,0 kem<sup>2</sup>  
 HUONEISTOALA 85,0 hum<sup>2</sup>  
 TILAVUUS 330 m<sup>3</sup>

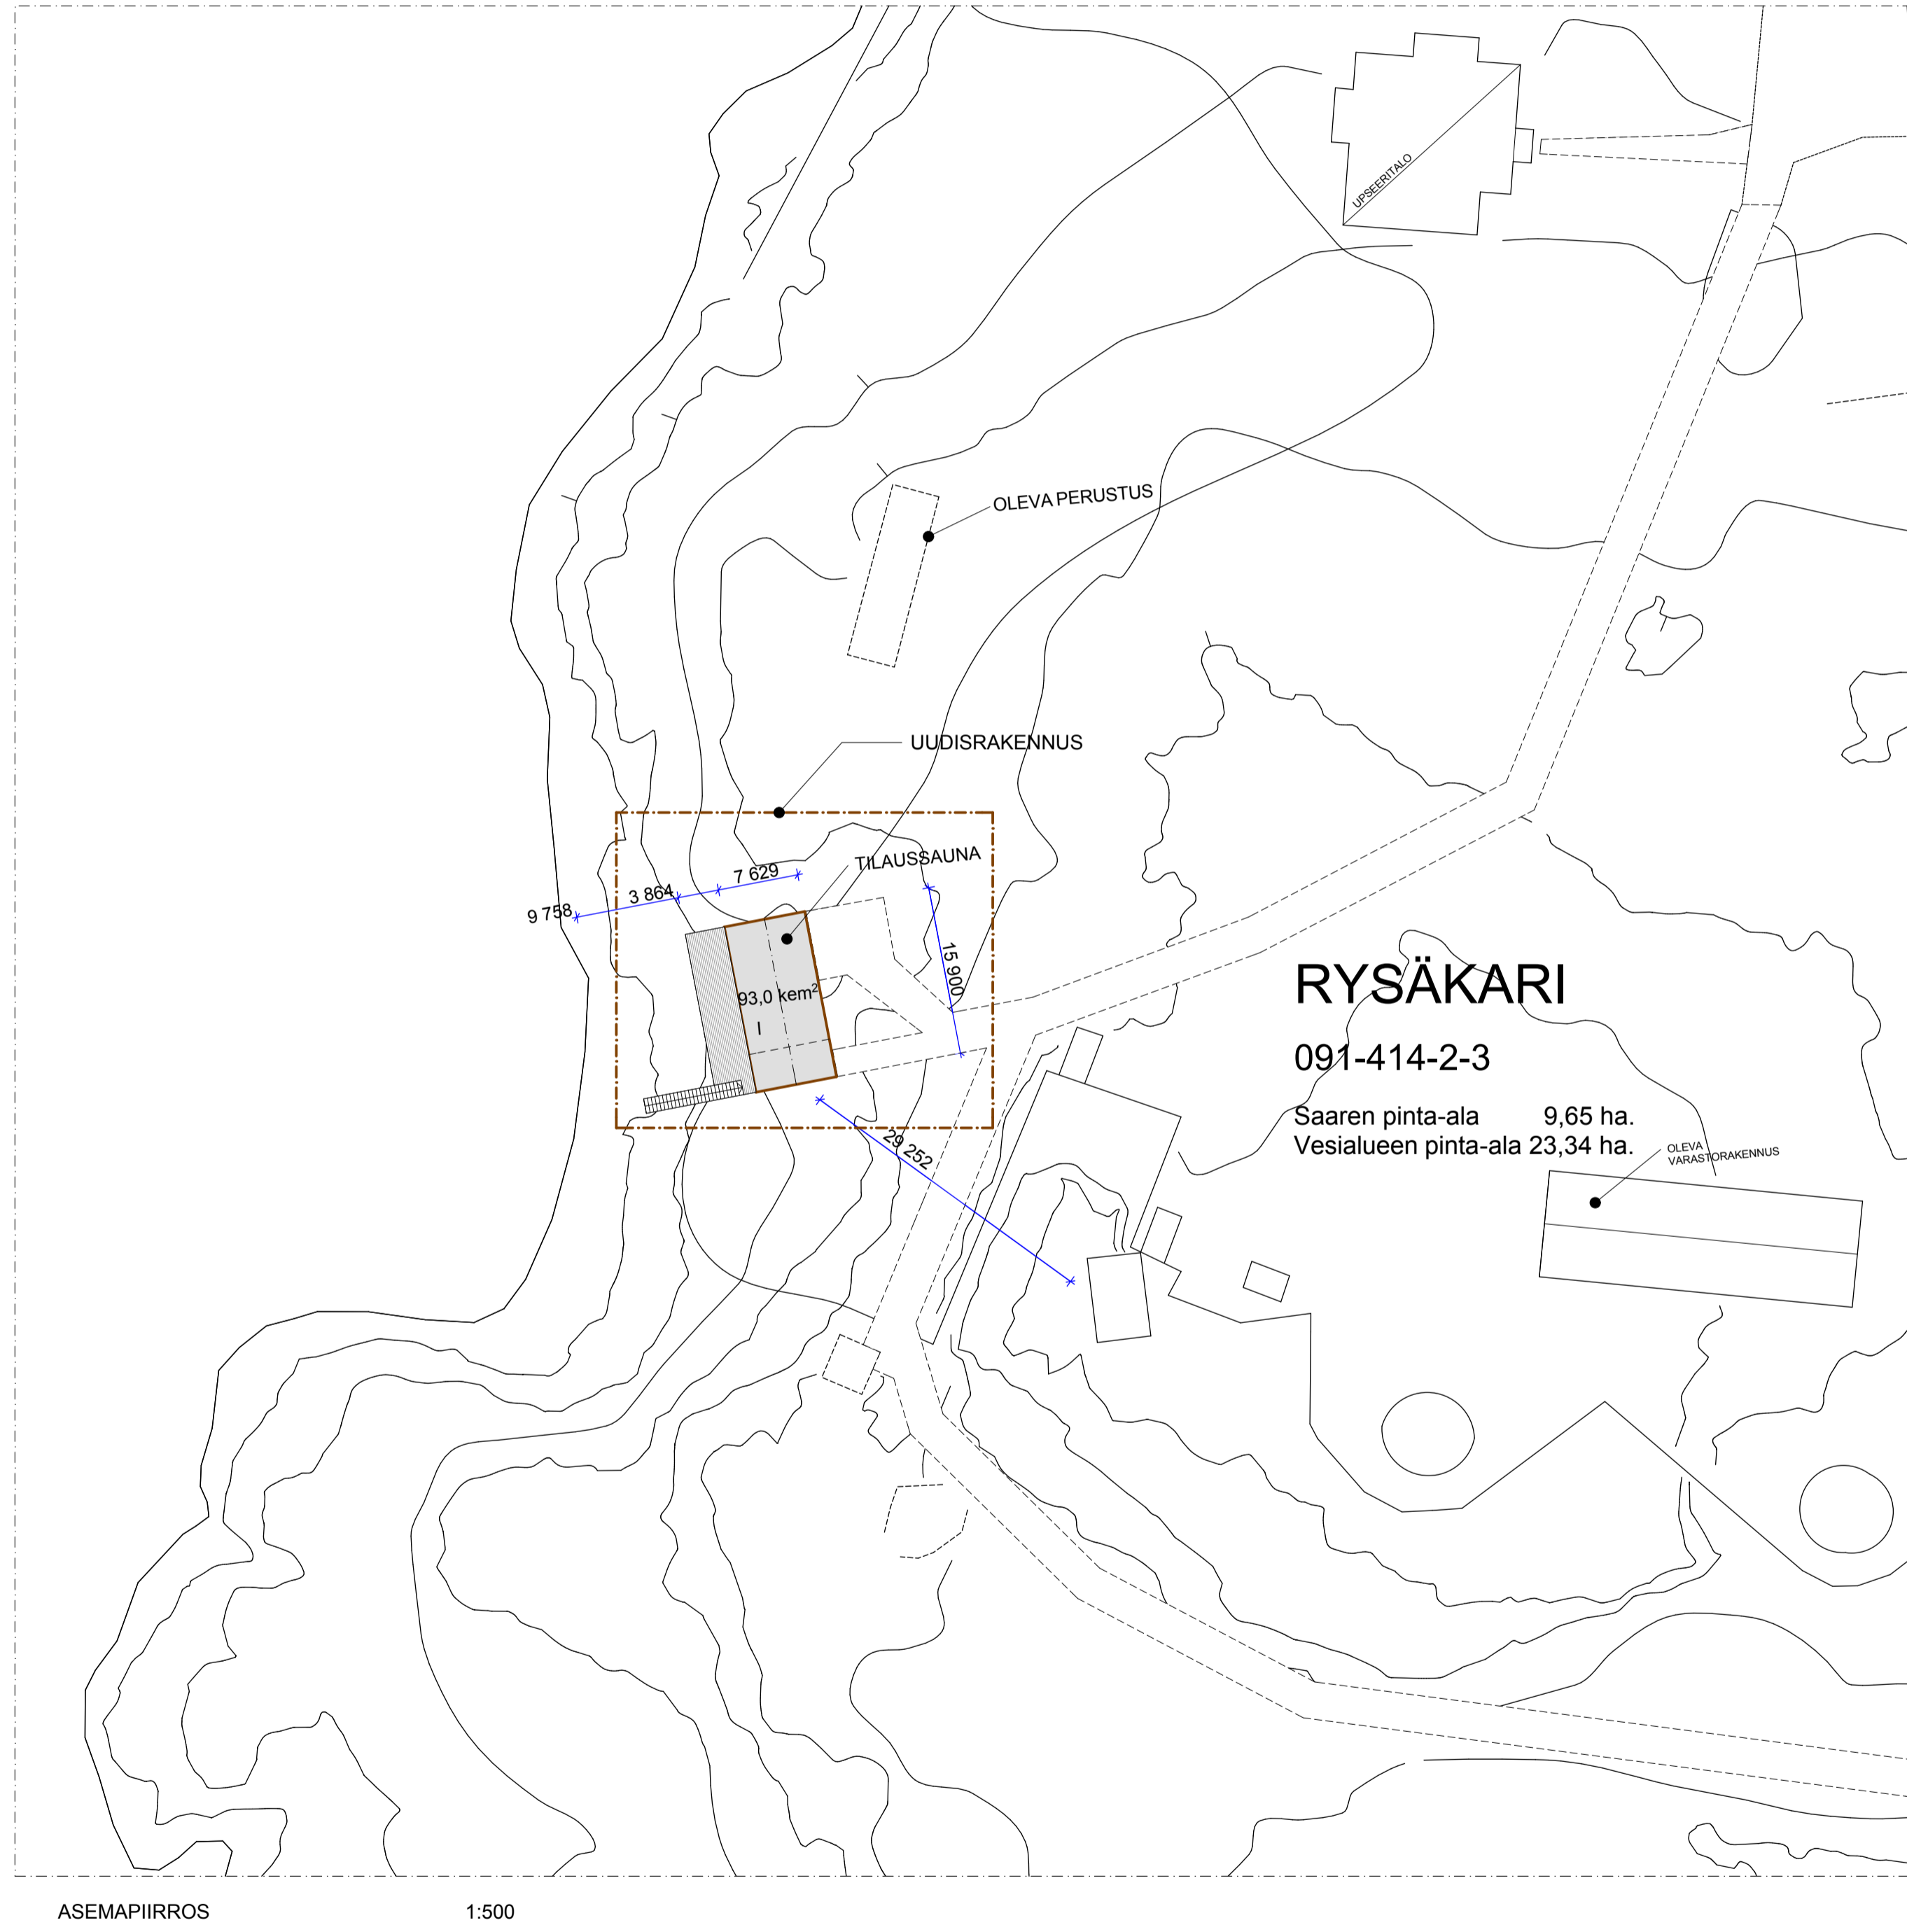

Kaupunginosa/kytä <b>414</b>	Korttelit/tila <b>Z</b>	Tontti/Rn:o <b>3</b>	Viranomaisen arkistointimerkintä varten
Rakennuslupamergide <b>Uudisrakennus</b>	Pääpiirustus		Julkis nro 1/3
Rakennuskohteen nimi ja osoite <b>TILAUSSAUNA, RYSÄKARIN LINNAKE OY Rysäkari Helsinki</b>	Pääpiirustus sisältö <b>ASEMAPIIRROS TONTTIKARTTA</b>		Mittakaavat 1:500 1:2000
Suunnittelutoimiston tiedot <b>P2 arkkitehdit Kaisaankatu 1 20100 Turku</b>	Suunnittelija <b>Petteri Piha</b>		Työnumero
Päiväys <b>09.07.2012</b>	Vastuullinen suunnittelija <b>Petteri Piha Arkkitehti</b>	Suunnitelu- ja piirustusnumero <b>ARK 03-001</b>	Muutos