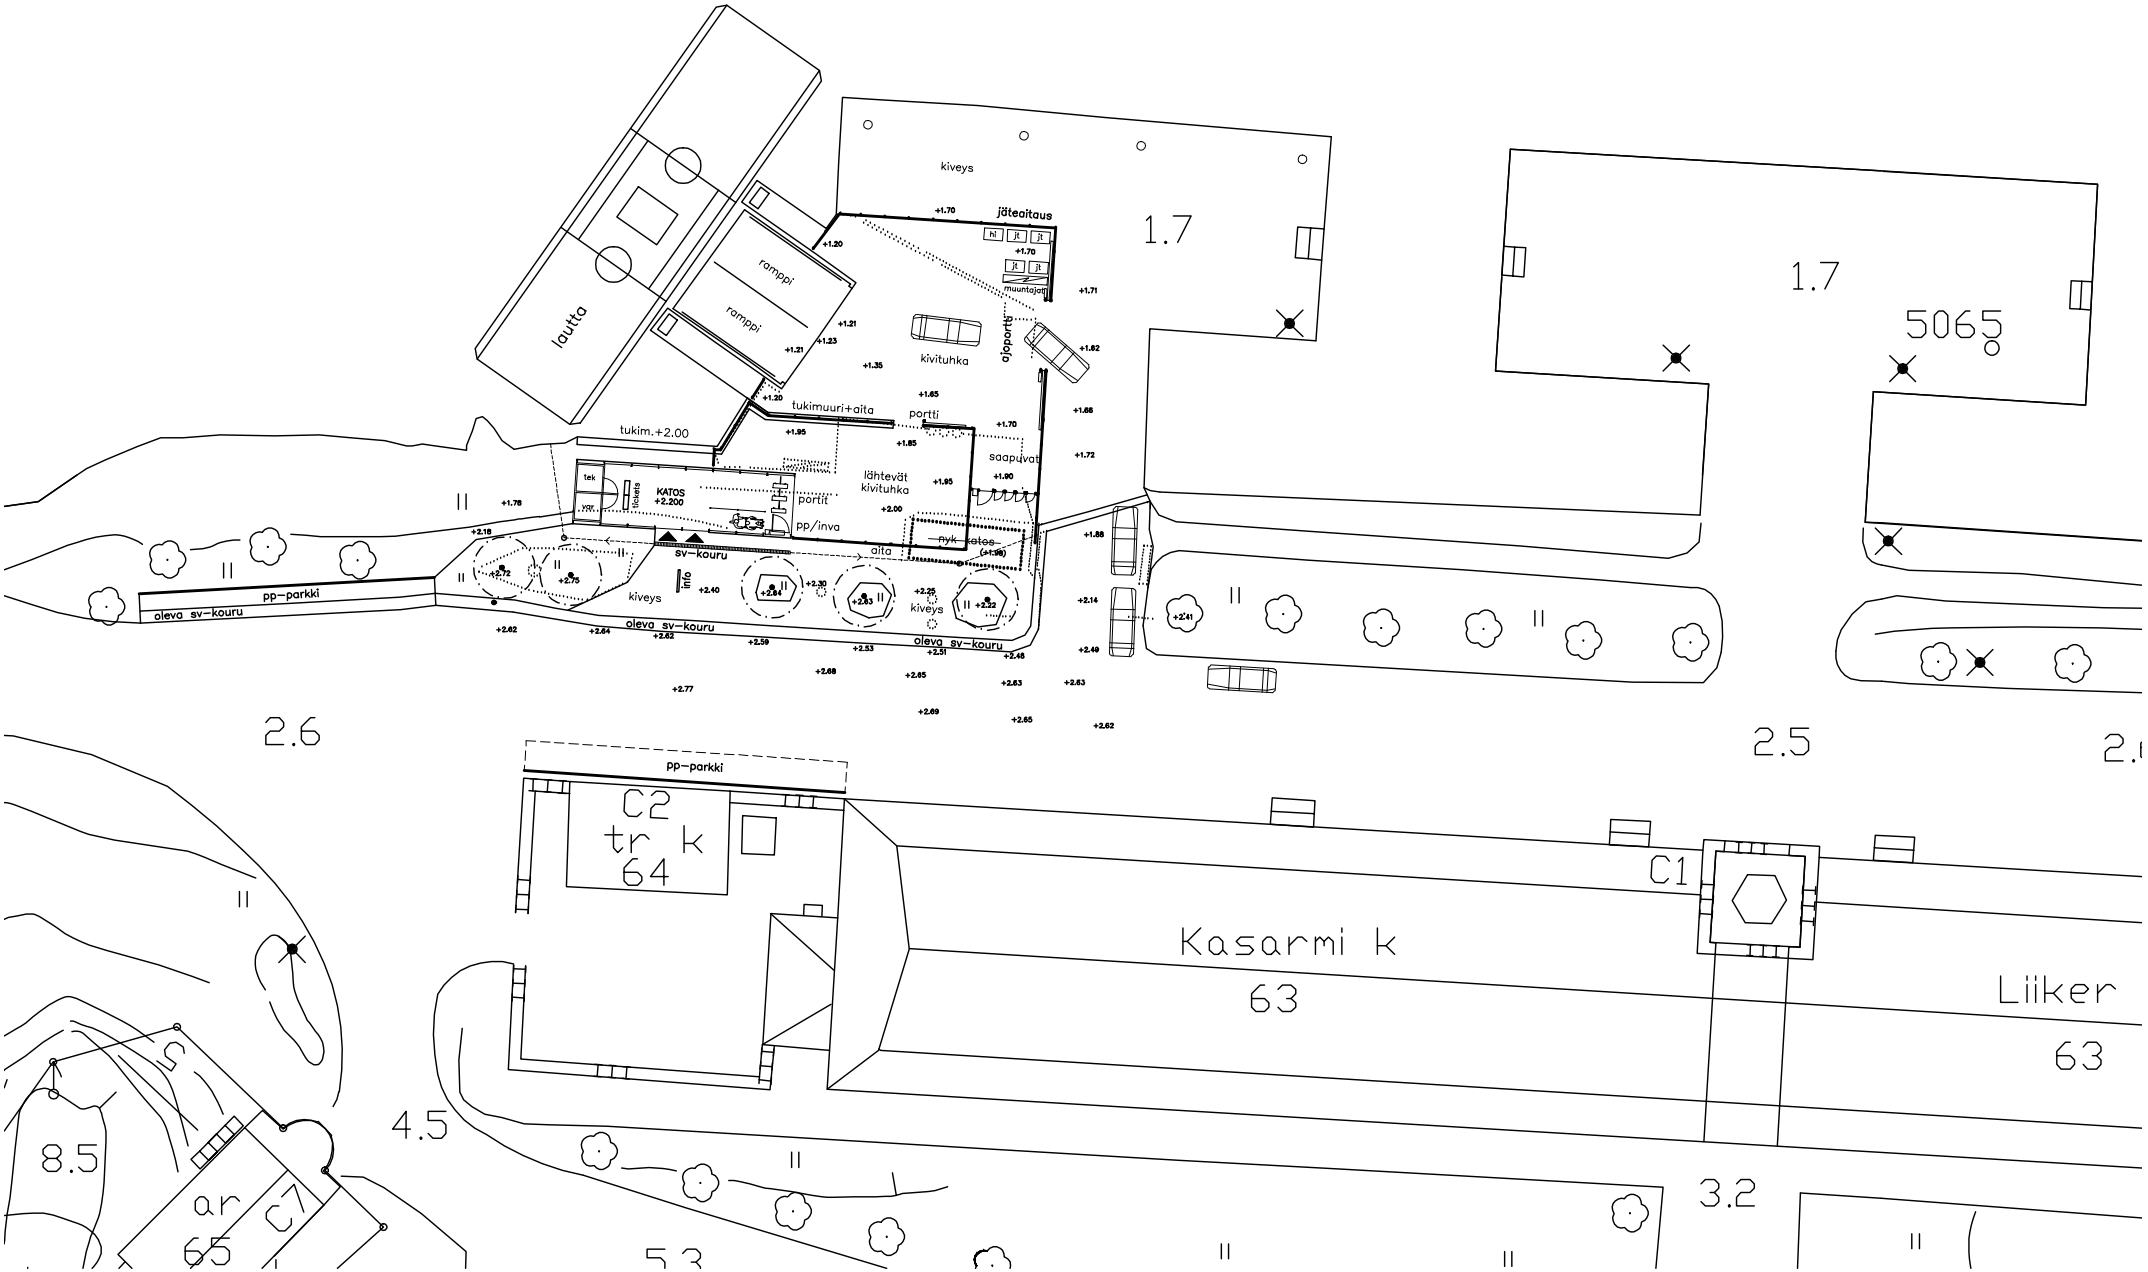

HKL SUOMENLINNAN MATKUSTAJATERMINAALI

ASEMAPIIRROS 1:500

10.10. 2012

A R K K I T E H T I T O I M I S T O
MIRJA JA PEKKA KOSKI–LAMMI OY
Mannerheimintie 93M 00270 Helsinki
09–4777100 office@koskilammi.com