

- HKL, LIPPUHALLIN LAAJENNUS
- TORIKESKUS
- TORIPARKKI
- KAUPPAHALLI


HAKANIEMEN TORIN OSA-ALUEET, ASEMAPIIRUSTUS, 1:500

ALUSTAVA 13.2.2013			
Koko 11 KALLIO 11G101, 11K100	Kortti	Tila	Vieronnan asiakasmerkintä ja viesti
Rakennusnumero UUDISRAKENNUS	Piirustuksen nimi ja sisältö TARVESELVITYS	Projekti ASEMAPIIRUSTUS	Julkaisun numero 1:500
Rakennuksen nimi ja osoite HAKANIEMEN TORIN MAANALAISET TILAT, HAKANIEMEN MAANALAINEN LIPPUHALLI	Projekti ASEMAPIIRUSTUS	Maastalon nimi ja osoite HAKANIEMEN TORIN MAANALAISET TILAT, HAKANIEMEN MAANALAINEN LIPPUHALLI	Mittakaava 1:500
Päivitys		Soitt. Puh. TS, TK	Arkki
Suunnittelija ARK		Yhteyshenkilö 880	Prinssi 01
Päivitys		Arkki	Muutos



PES-ARKKI OY  
10000 ANTIKATU  
00930 HELSINKI  
Puh 09-3417340  
Fax 09-3417341  
WWW.PESARKKI.COM



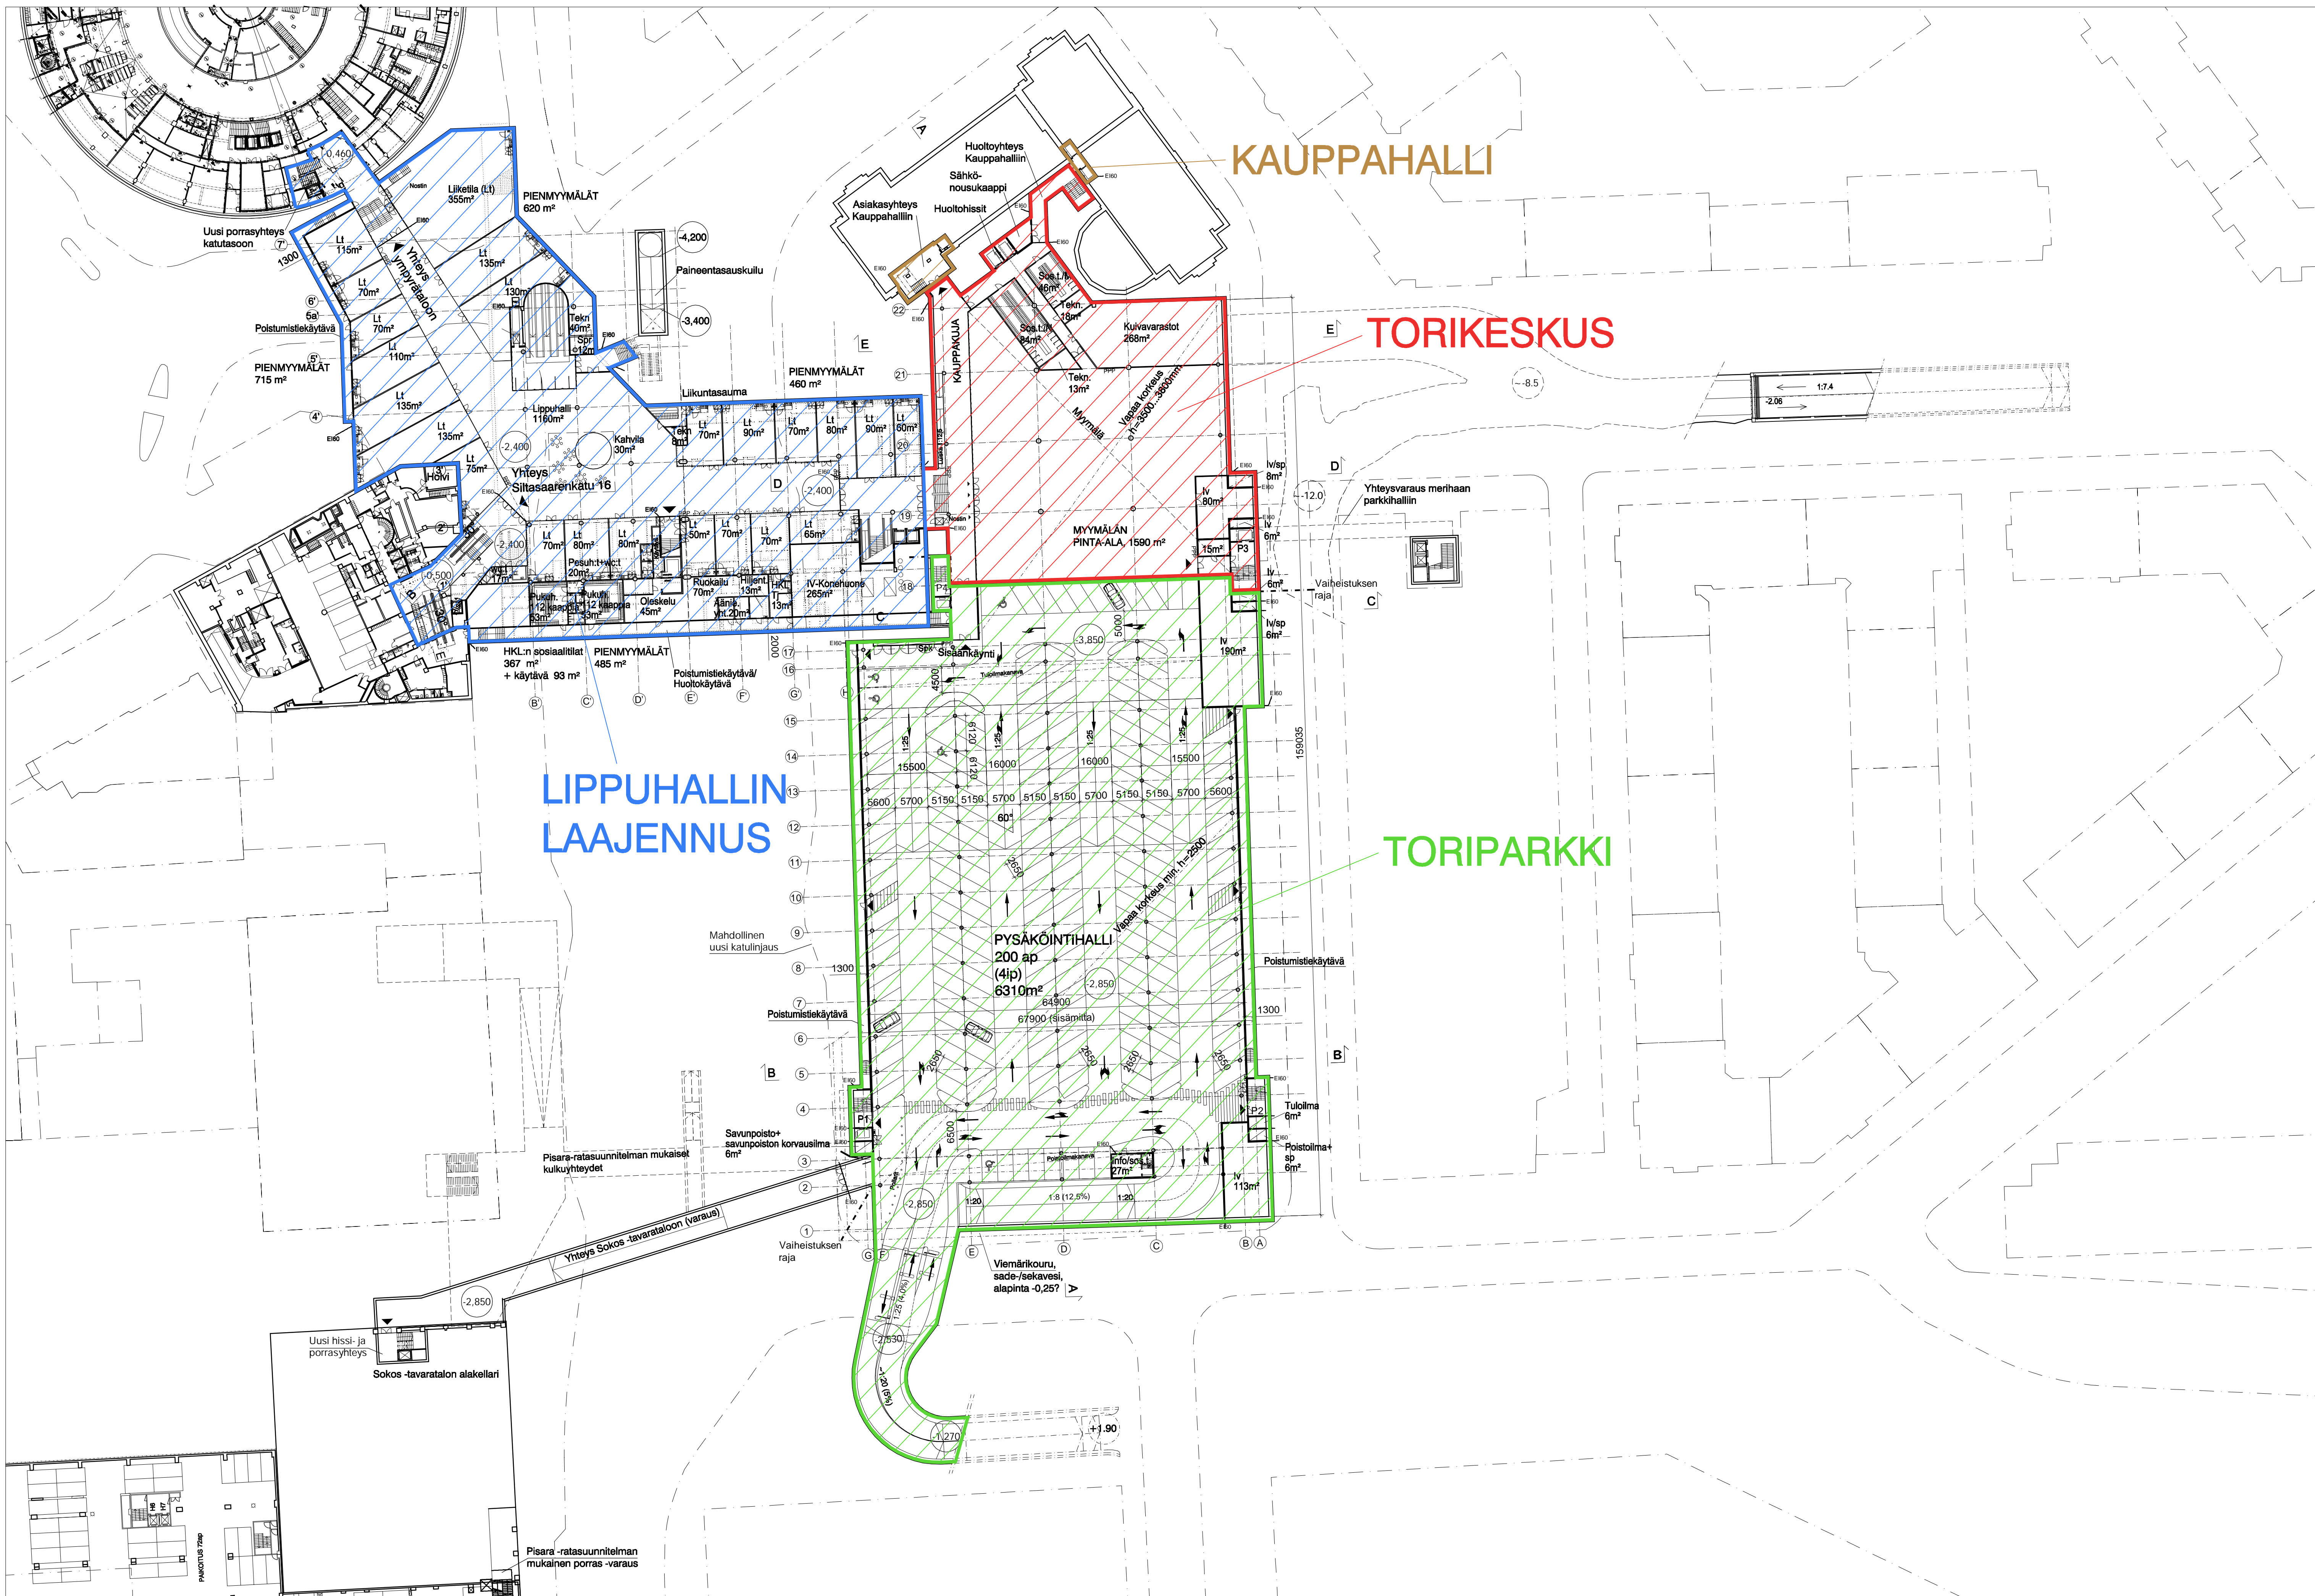


- HKL, LIPPUHALLIN LAAJENNUS
- TORIKESKUS
- TORIPARKKI
- KAUPPAHALLI

HAKANIEMEN TORIN OSA-ALUEET, -1 KERROS, 1:500


ALUSTAVA 13.2.2013		Kalle Kalle Kalle		Vierosten asiakasmerkintä vain	
Kalle	11 KALLIO 11G101, 11K100	Piirustaja	Julkaisija		
Rakennusmerkki	UUDISRAKENNUS	Piirustuksen sisältö	TARVESELVITYS		
Rakennuksen nimi ja osoite	HAKANIEMEN TORIN MAANALAISET TILAT, HAKANIEMEN MAANALAINEN LIPPUHALLI	Piirustuksen sisältö	POHJAPIIRUSTUS -1. KERROS		
Maastokartta		1:500			
Projekti		Arkkitehti	ARK	Arkkitehti	02
ARK	ARK	880	02		



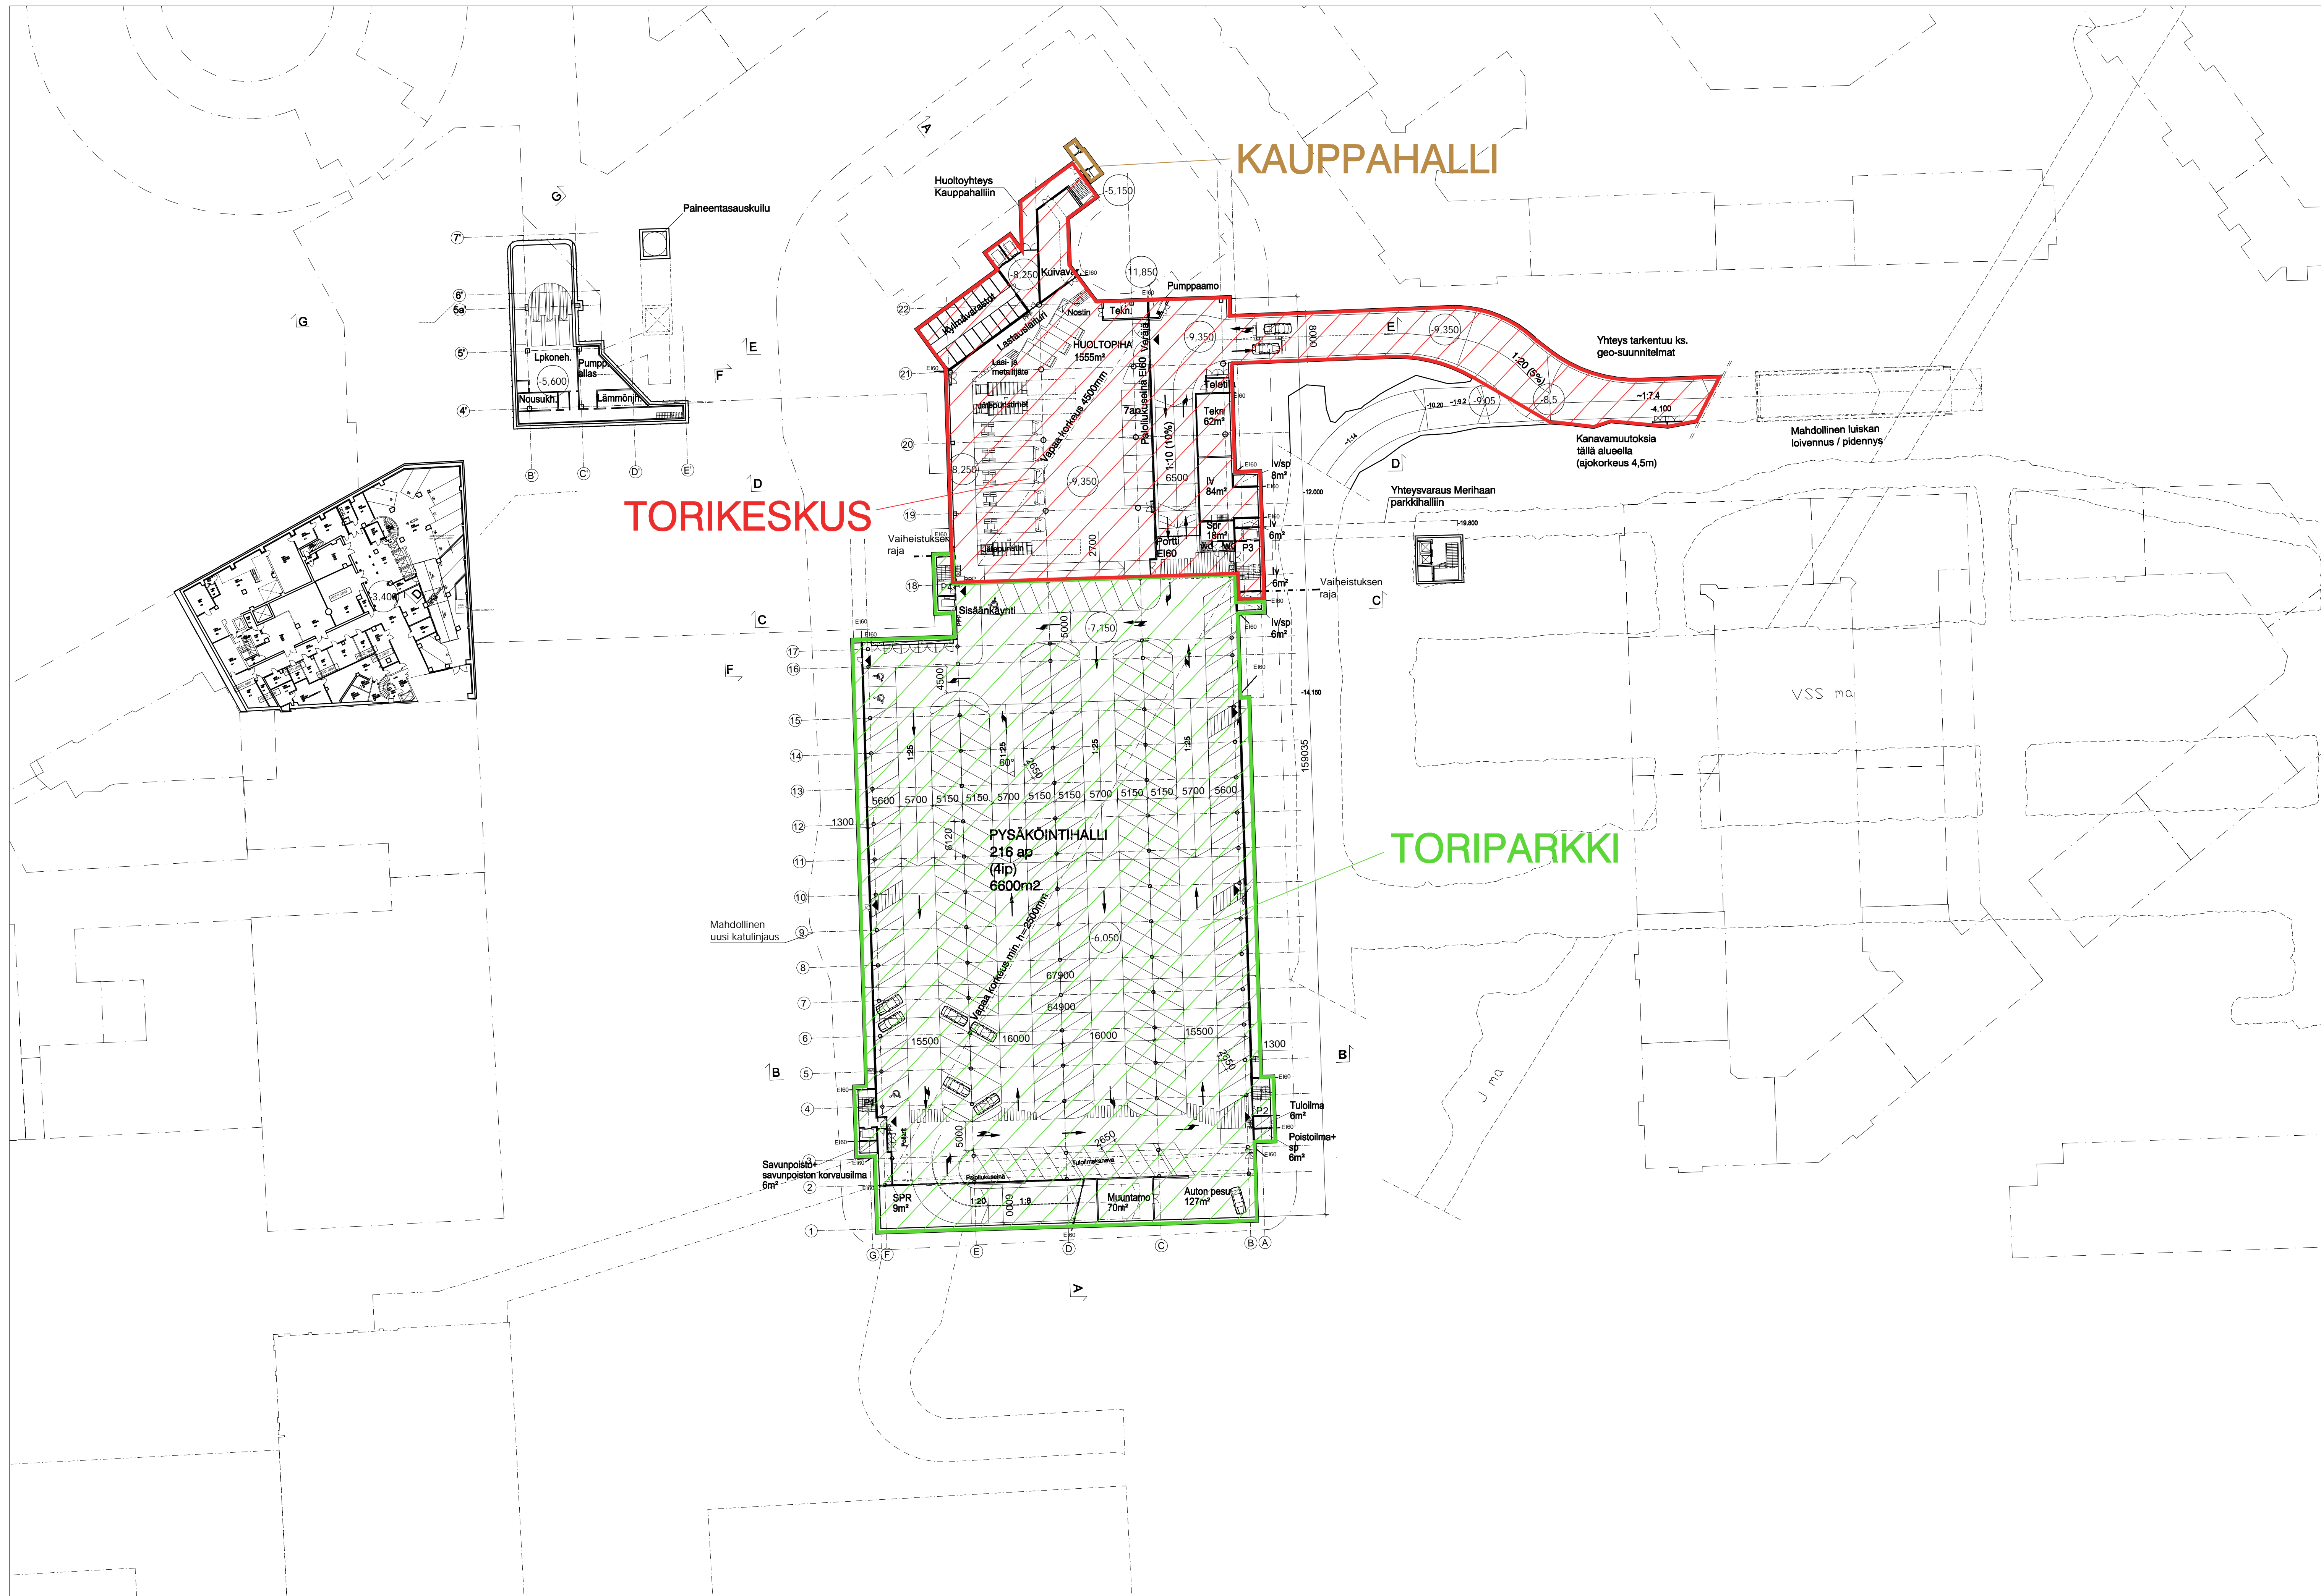

- HKL, LIPPUHALLIN LAAJENNUS
- TORIKESKUS
- TORIPARKKI
- KAUPPAHALLI

HAKANIEMEN TORIN OSA-ALUEET, -2 KERROS, 1:500

ALUSTAVA 13.2.2013			
Koko 11 KALLIO 11G101, 11K100	Kortti Vironniemen alueen osasuunnitelma	Työ TARVESELVITYS	Julkaisun Mittakaava
Rakennusmerkki UUDISRAKENNUS	Rakennuksen nimi ja osoite HAKANIEMEN TORIN MAANALAISET TILAT, HAKANIEMEN MAANALAINEN LIPPUHALLI	Rakennuksen sisältö POHJAPIIRUSTUS -2. KERROS	Mittakaava 1:500
	PES-ARKITIT OY ISON-ANKKURIN OIKO-REKUPOLKI Puh 09-2417340 Fax 09-2417347 WWW.PESARA.COM	Päivitys Suunnitelma Lask. TS	ARK Työnumero 880
		Puusturumäärä 03	Muutos