

Asemapiirros 1:500

RA

091-412-1-1133 Sommarbo

Rakennusoikeuslaskelma

Määräalan koko:
9357 m2.

Sallittu rakennusoikeus:
e=0,04 / 374,3 krsm2

Käytetty rakennusoikeus:
75 krsm2 - olemassaoleva vapaa-ajan rakennus
167 krsm2 - uusi vapaa-ajan rakennus
30 krsm2 - uusi saunarakennus
Yhteensä 272 krsm2

Jäljelle jäävä rakennusoikeus:
102,3 krsm2

Liittymäjohtot, vesihuolto
Tontti liitetään Villingin Vesiosuuskunnan maanpäälliseen verkostoon, joka tyhjennetään ja suljetaan talven ajaksi. Liittymäjohtot sijoitetaan tontille maaston mukaan.


Viemäri:
Viemäröinti hoidetaan kiinteistökohtaisen pumppaamon (KP 3, Villingin Vesiosuukunnan rekisterissä) avulla vesiosuuskunnan paineviemäriverkostoon

- H_{geo} 5 m
- painehäviö 11 m
- H_{koko} 16 m
- liittymäpiste 4.2 (Villingin Vesiosuuskunnan verkostossa)
- paineviemäri PV 50 PEH 10 (Y-liitos runkojohtoon)
- pj:n virtaama 1,7 l/s
- liittymäjohto varustetaan sulkuventtiilillä

Vesijohto:
Talousvesi saadaan Villingin Vesiosuuskunnan vesijohtoverkostosta

- liittymäpiste 4.2 (Villingin Vesiosuuskunnan verkostossa)
- liittymäjohto VJ 50 PEH 10
- liittymäjohto varustetaan sulkuventtiilillä

Tasokoordinaatisto ETRS-GK25 / Korkeusjärjestelmä N2000

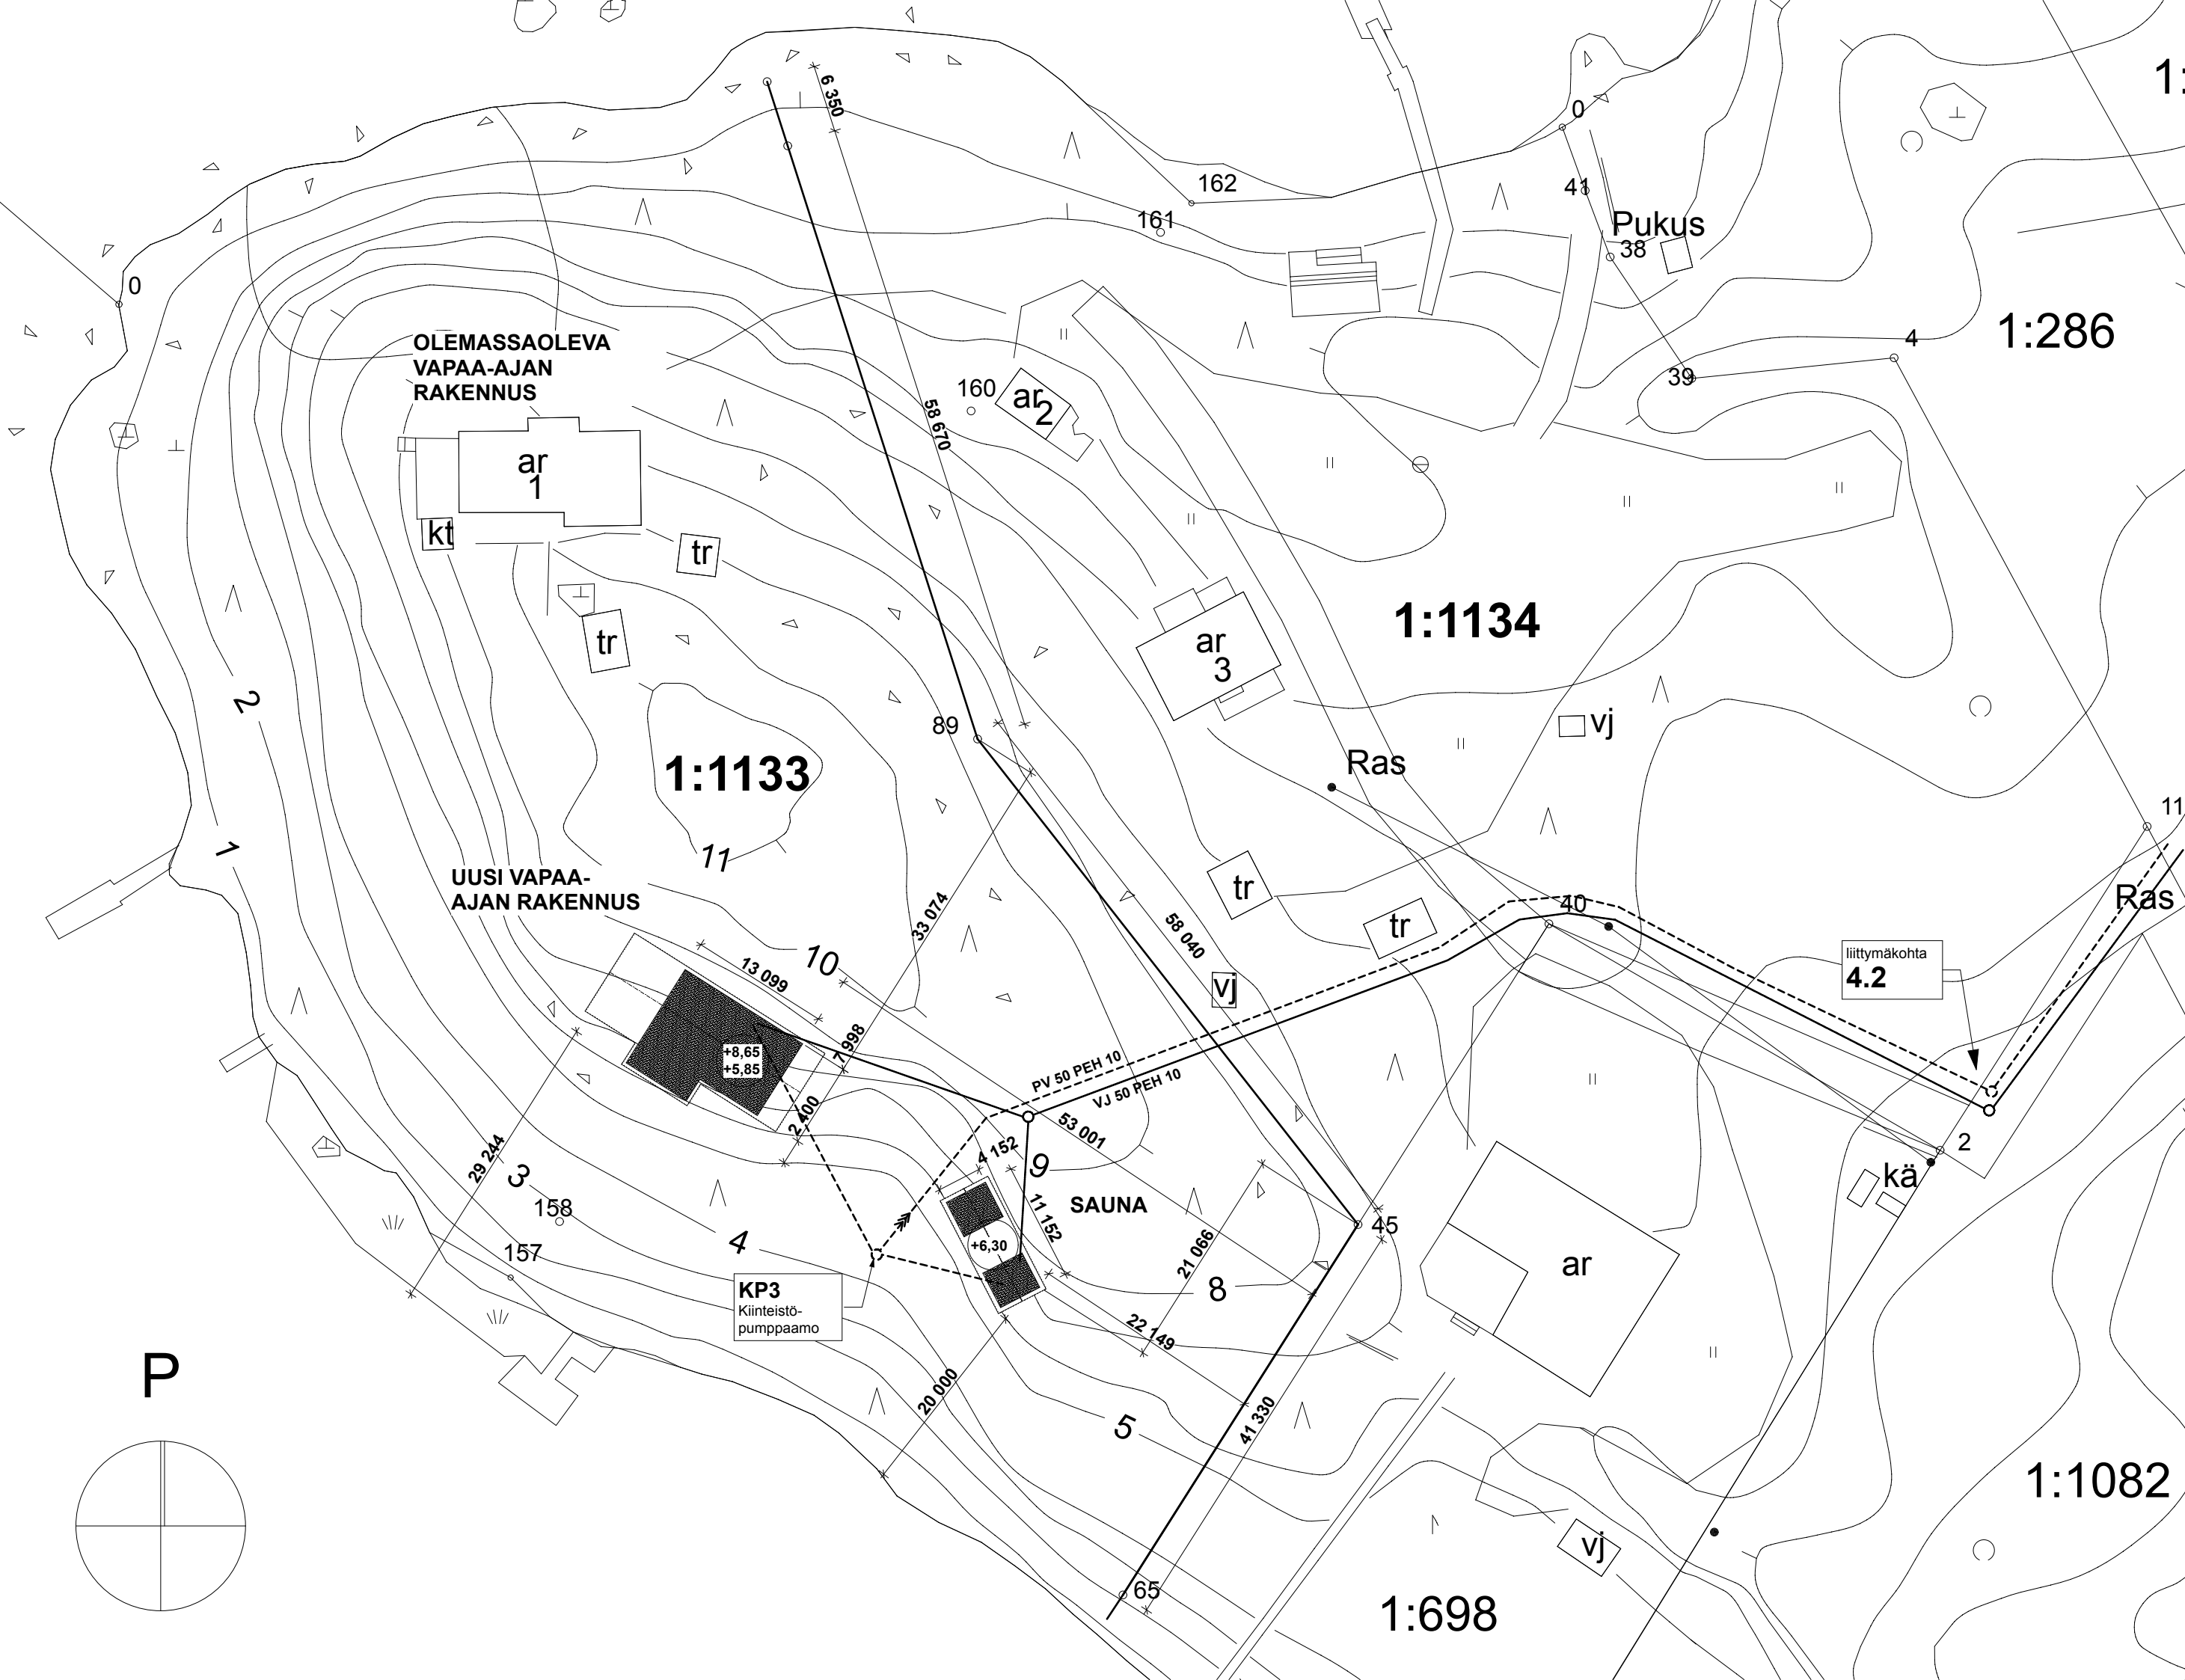

pvm	muutos	muutt.	
Kaupunginosa/kylä Laajasalo (412)	Kortteli/tila Sommarbo	Tontti/Rn:o 1:1133	Viranomaisten arkistointimerkintöjä varten
Rakennustoimenpide Uudisrakennus	Piirustustyyppi PÄÄPIIRUSTUS	Juoks. nro	
Rakennuskohteen nimi ja osoite Vapaa-ajan asunto Saari	Piirustuksen sisältö ASEMAPIIRUSTUS	Mittakaavat 1:500	
Villingin saari, Puuskarinne laituri, 00850 Helsinki			
Suunnittelijan yhteystiedot Jarkko Könönen, arkkitehti Märssykuja 1 e 62, 00980 Helsinki email: jarkko@sinikone.fi tel: 040-8390177		Työnumero 55 / S1222-2	
		Päiväys 06.10.2014	
Allekirjoitus Jarkko Könönen		Suunnitteluala ja piirustusnumero ARK 55-01	