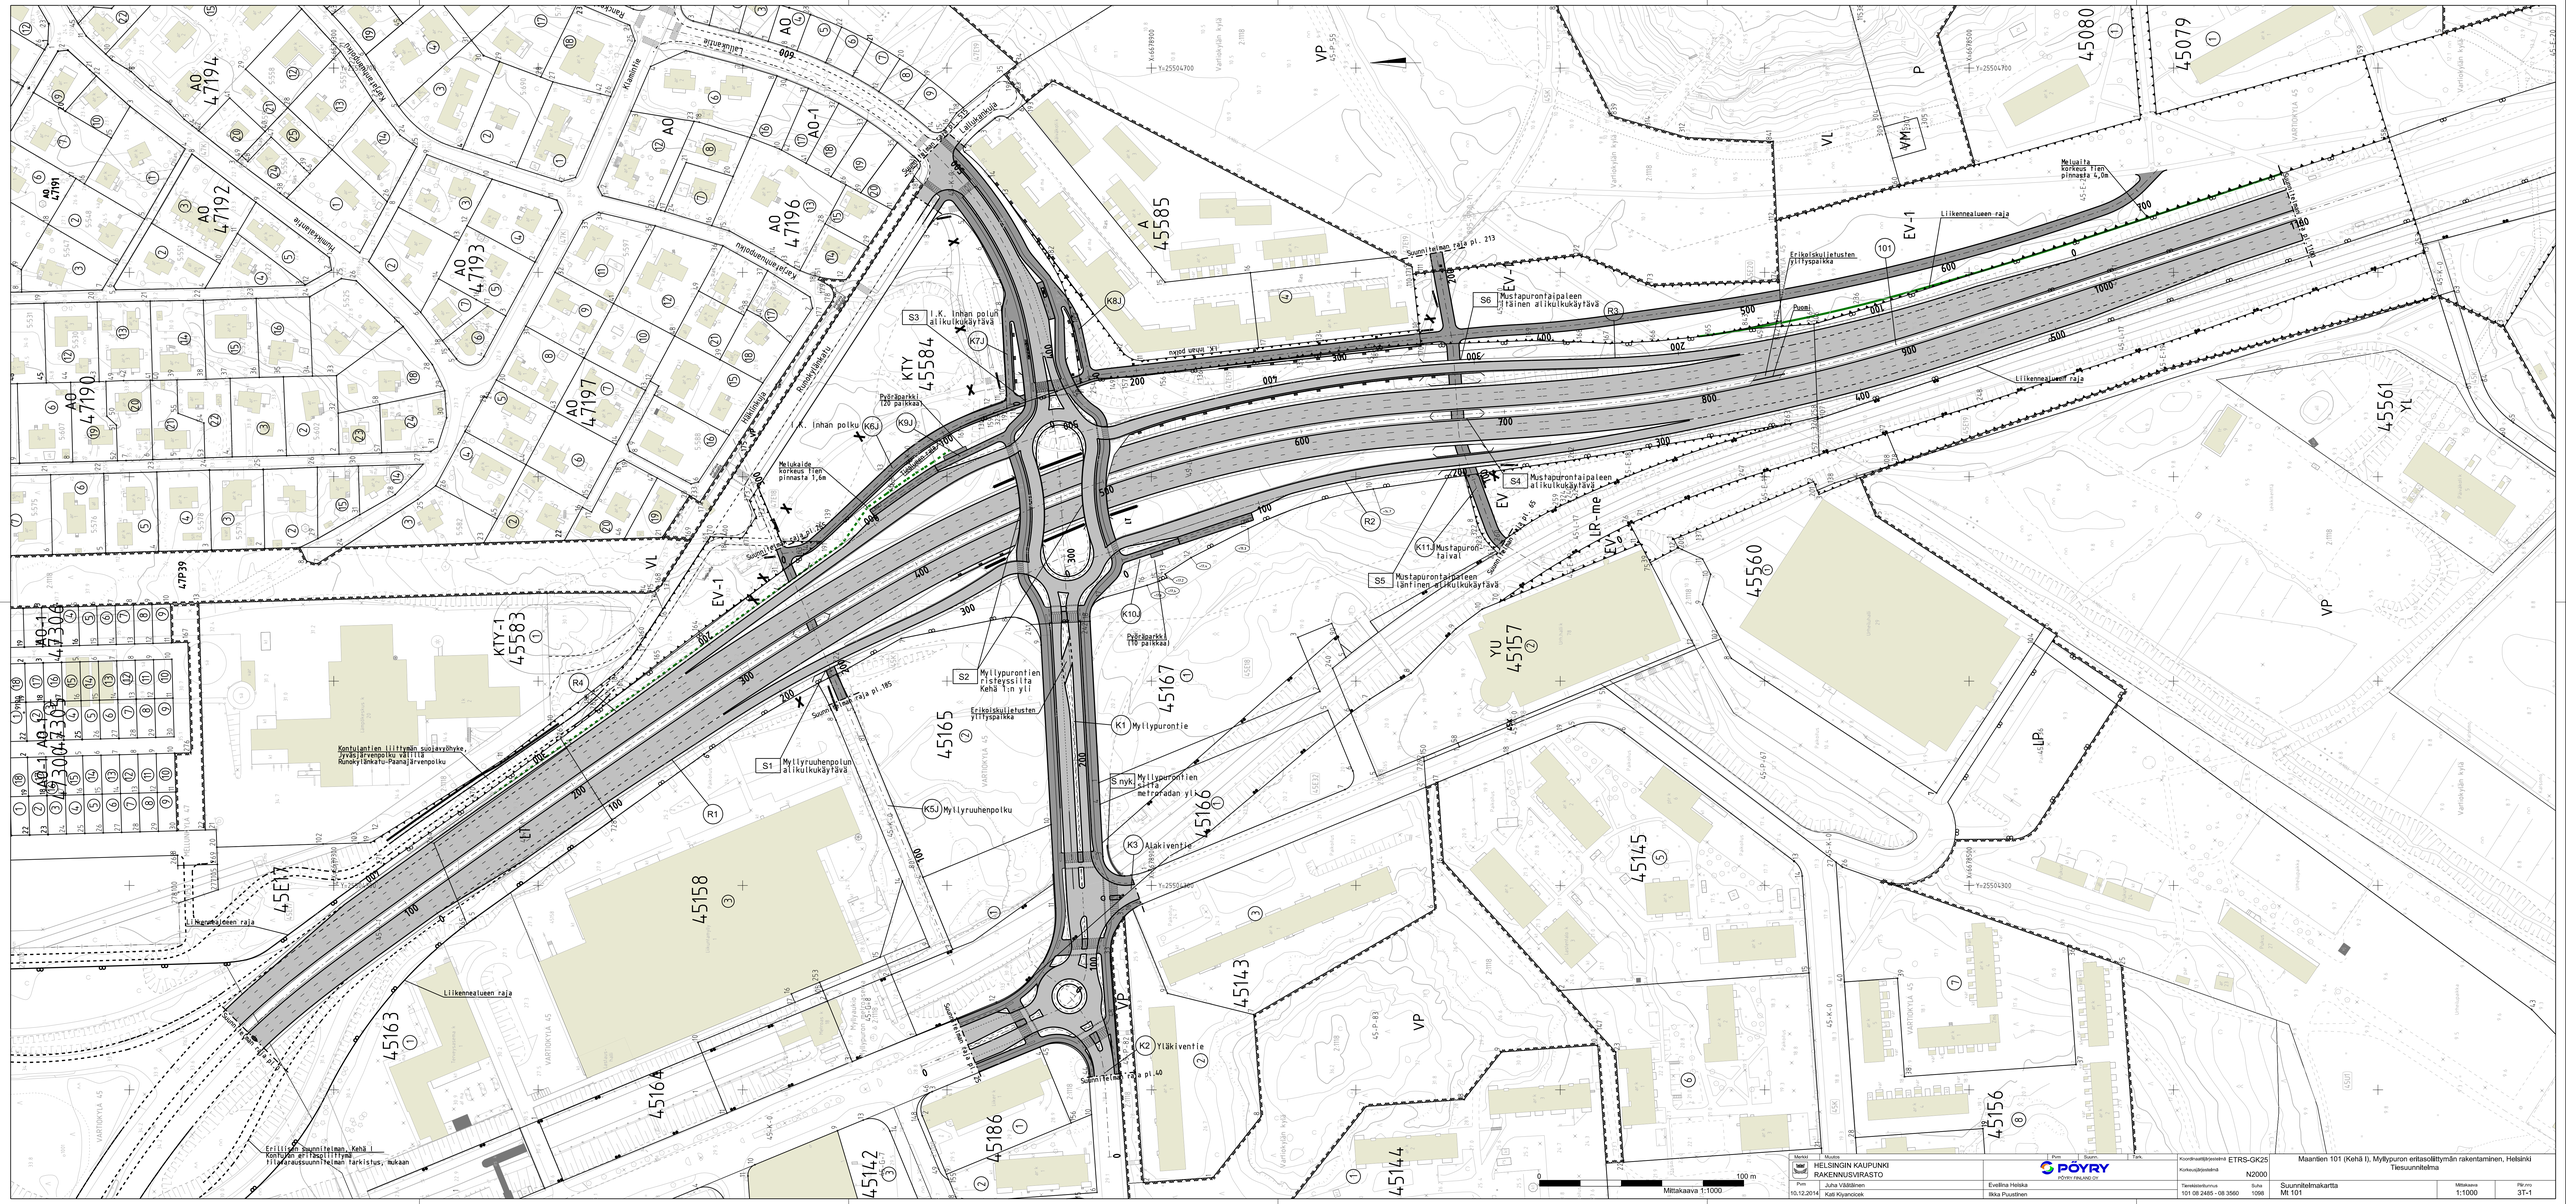
Maantien 101 (Kehä I), Myllypuron eritasoliittymän rakentaminen, Helsinki
Tiesuunnitelma
HELSINGIN KAUPUNKI
RAKENNUSVIRASTO
PÖYRY
PÖYRY FINLAND OY
Koordinaatti(ja)järjestelmä ETRS-GK25
Korkeusjärjestelmä N2000
Tiekohdenumero 101
Suhde 1:1000
Suunnitelmakartta
M 101
Mittakaava 1:1000
Piirros 3T-1
10.12.2014
Juha Väätäinen
Kati Käyränoja
Eveliina Heiska
Ikka Puustinen
Mittakaava 1:1000
S1 Myllyruuhenpolun alikulkukäytävä
S2 Myllypurontien risteyssilta Kehä I:n yli
S3 I.K. Innan polun alikulkukäytävä
S5 Mustapuronfaipaleen länsinen alikulkukäytävä
S6 Mustapuronfaipaleen itäinen alikulkukäytävä
K1 Myllypurontie
K2 Yläkiventie
K3 Alakiventie
K5J Myllyruuhenpolku
K6J I.K. Innan polku
K7J I.K. Innan polku
K8J
K9J
K10J
K11J Mustapuronfaivat
S-nyk Myllypurontien silta metroradan yli
R1
R2
R3
R4
101
EV-1
Liikennealueen raja
Erikoiskuljetusten ylityspaikka
Puuaj.
Melualta korkeus tien pinnasta 4,0m
Melualta korkeus tien pinnasta 1,6m
Kontulantien liittymän suojavyöhyke, Jyväsjärvenpolku vältilä Runokylänkatu-Paunajärvenpolku
Erillisen suunnitelman, Kehä I Kontulan eritasoliittymä tilavarausuunnitelman tarkistus, mukaan
Suunnitelman raja pl. 213
Suunnitelman raja pl. 185
Suunnitelman raja pl. 40
