


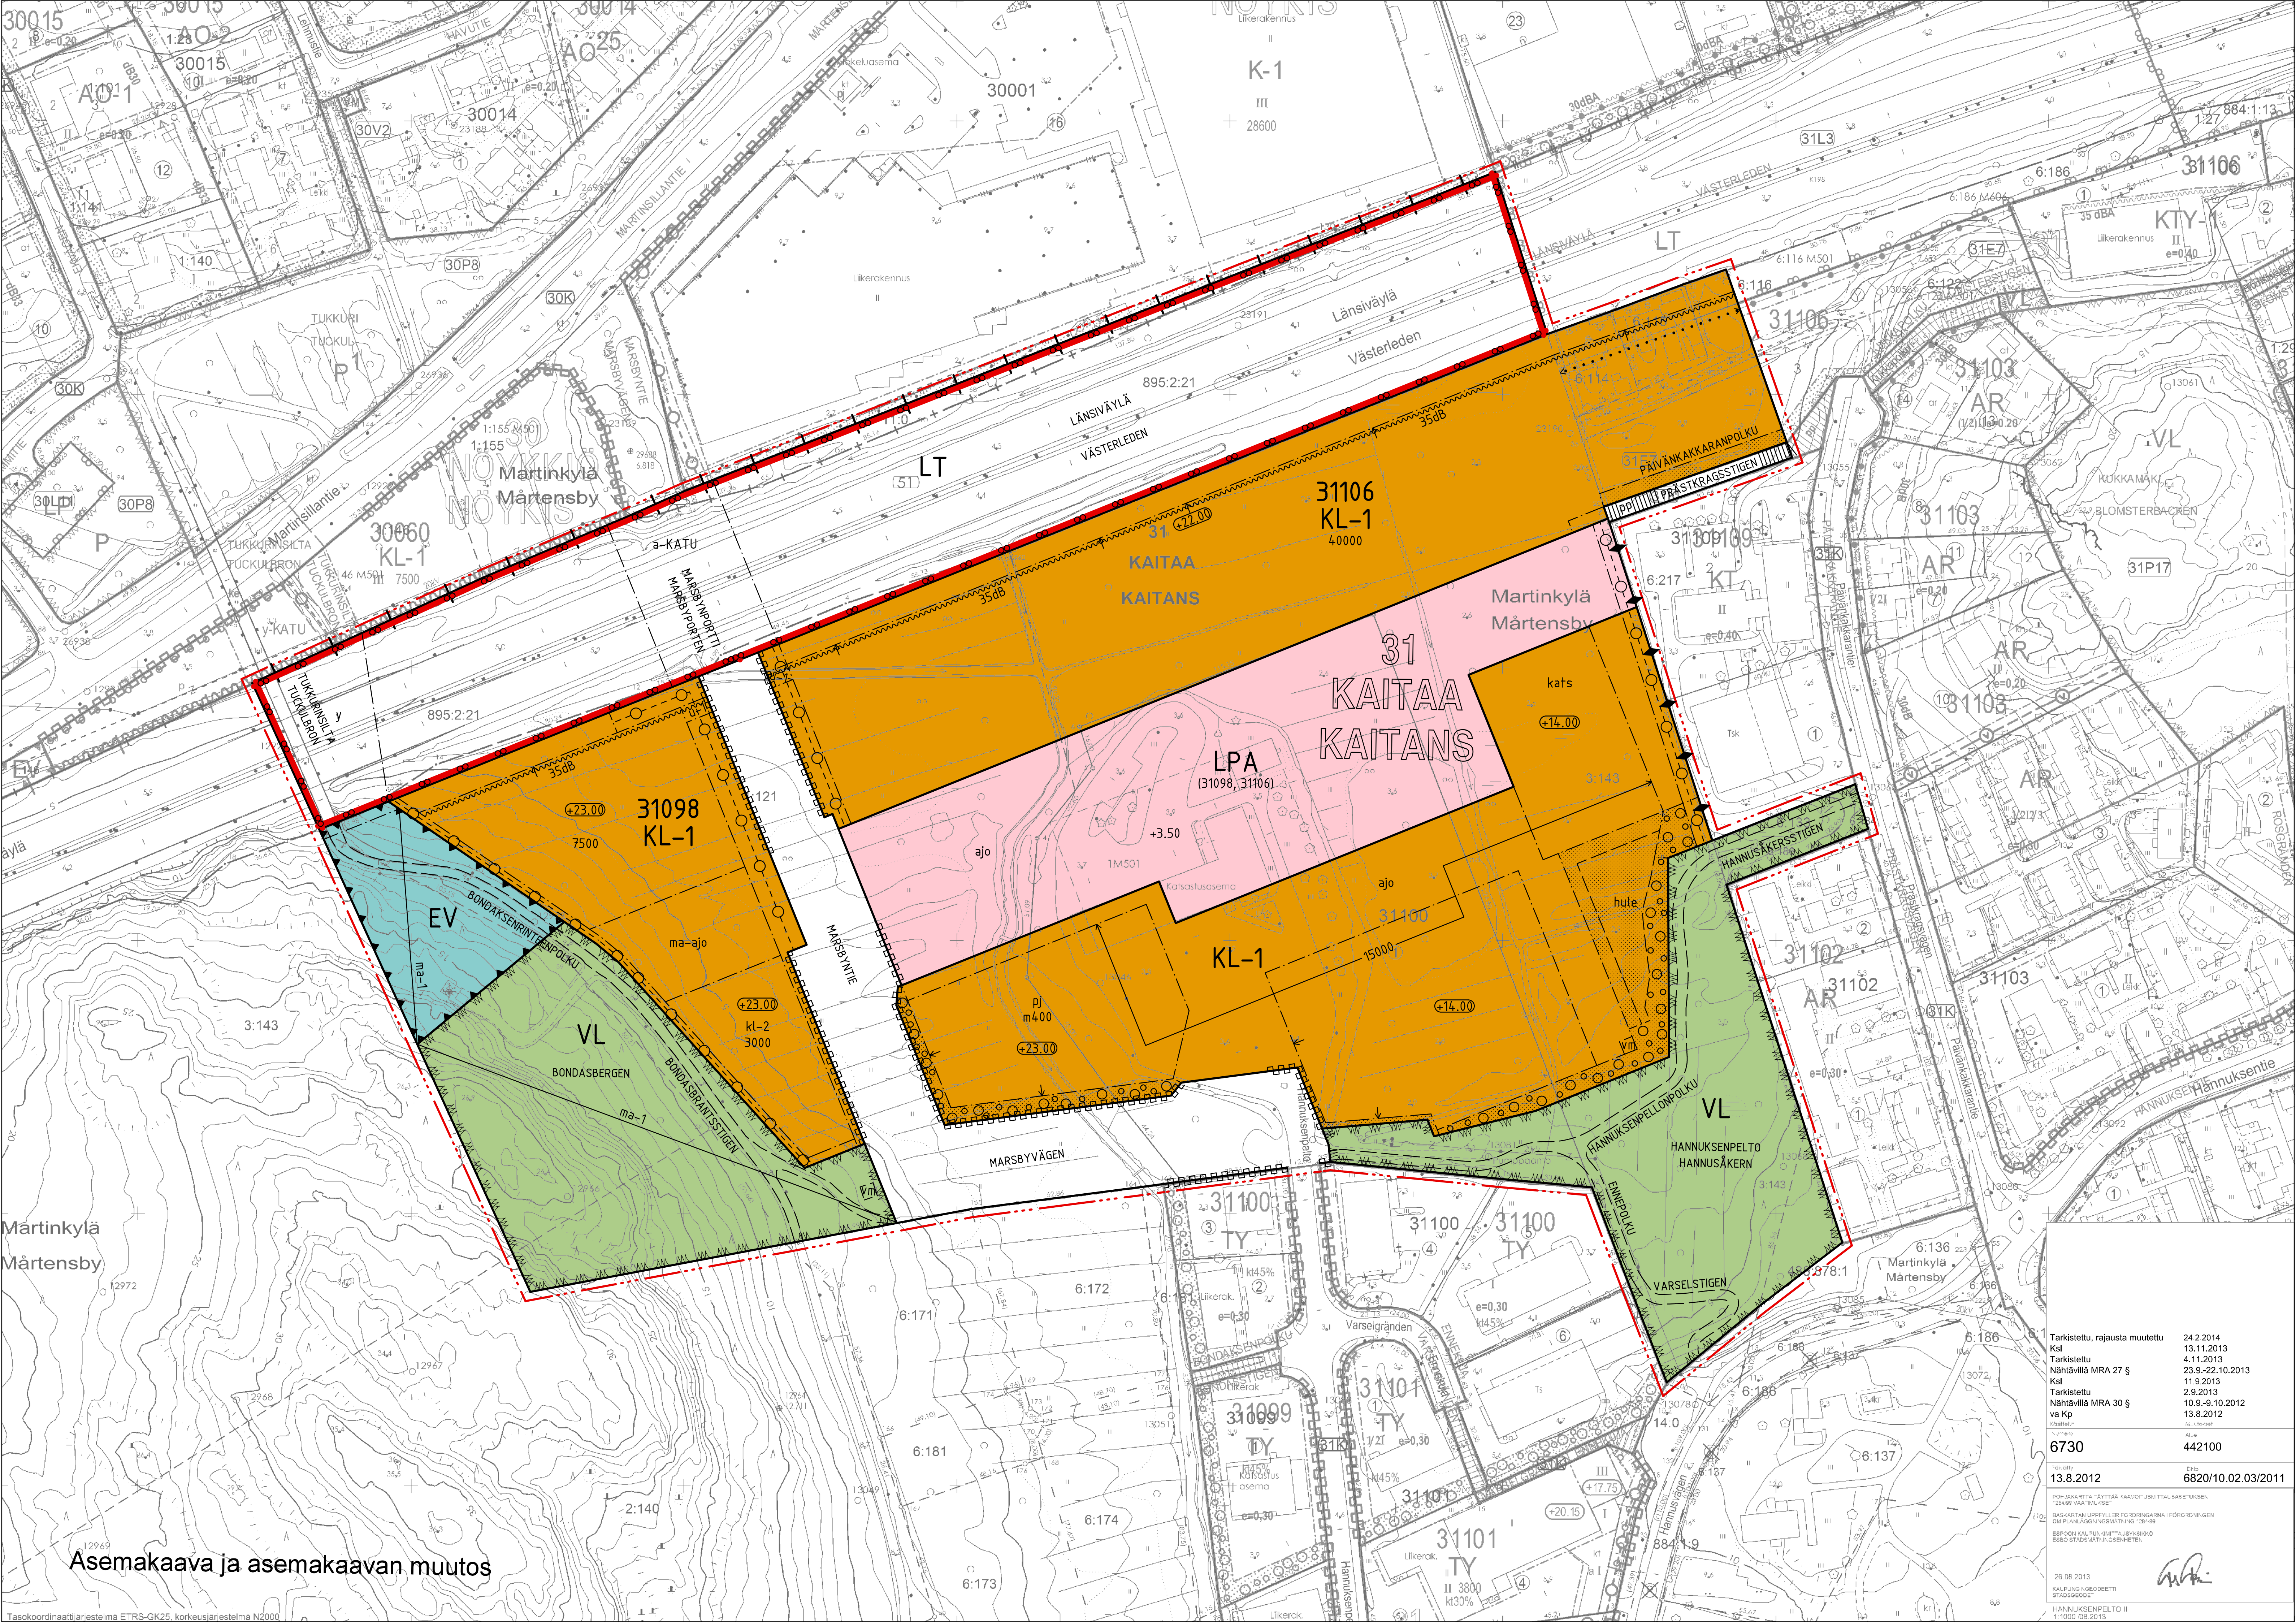

Asemakaava ja asemakaavan muutos

Tasokoordinaattijärjestelmä ETRS-GK25, korkeusjärjestelmä N2000

Tarkistettu, rajasta muutettu Ksl Tarkistettu Nähtävillä MRA 27 § Ksl Tarkistettu Nähtävillä MRA 30 § va Kp		24.2.2014 13.11.2013 4.11.2013 23.9.-22.10.2013 11.9.2013 2.9.2013 10.9.-9.10.2012 13.8.2012
6730	442100	
13.8.2012	6820/10.02.03/2011	
POHJAKARTTA "YTTÄÄ KAAVOT" JSM TILASASTUKSEN "25499 VÄRTTILÄ" SE BASIKARTAN LUPPIYLLER FORORDNINGARNA (FORORDNINGEN OM PLANLÄGGNING VÄRTTILÄ) 28:99 ESPÖÖN KALVAKKUNTA "ALUEKERN ESÖÖN STADSUTVÄRTTILÄSENHETEN.		
28.08.2013 KALVAKKUNTA STADSUTVÄRTTILÄSENHETEN HANNUSÄKERN 1:10000 08.2013		