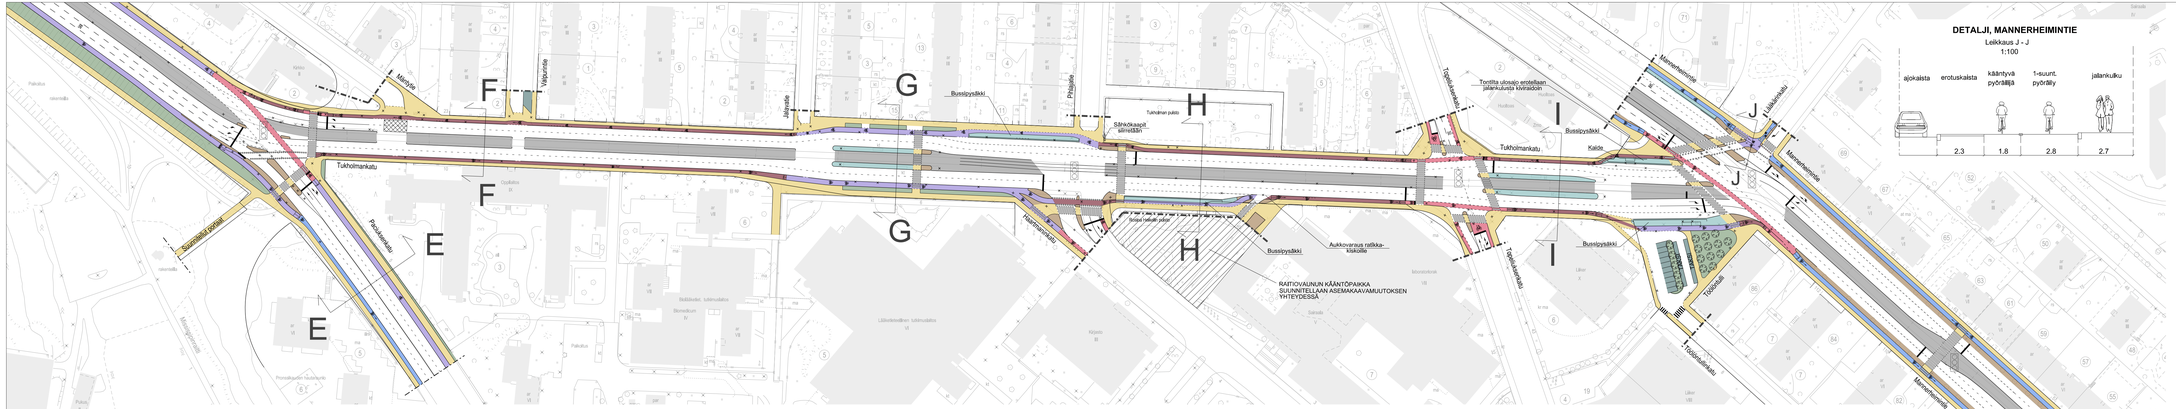
Mäntyrinne
Vapuntie
Jälmintie
Bussipysäkki
Pitäjäntie
Tukholmankatu
Sähkökaapit siirretään
Tukholman puisto
Tukholmankatu
Bussipysäkki
Bussipysäkki
Bussipysäkki
