



MÄKELÄNKATU

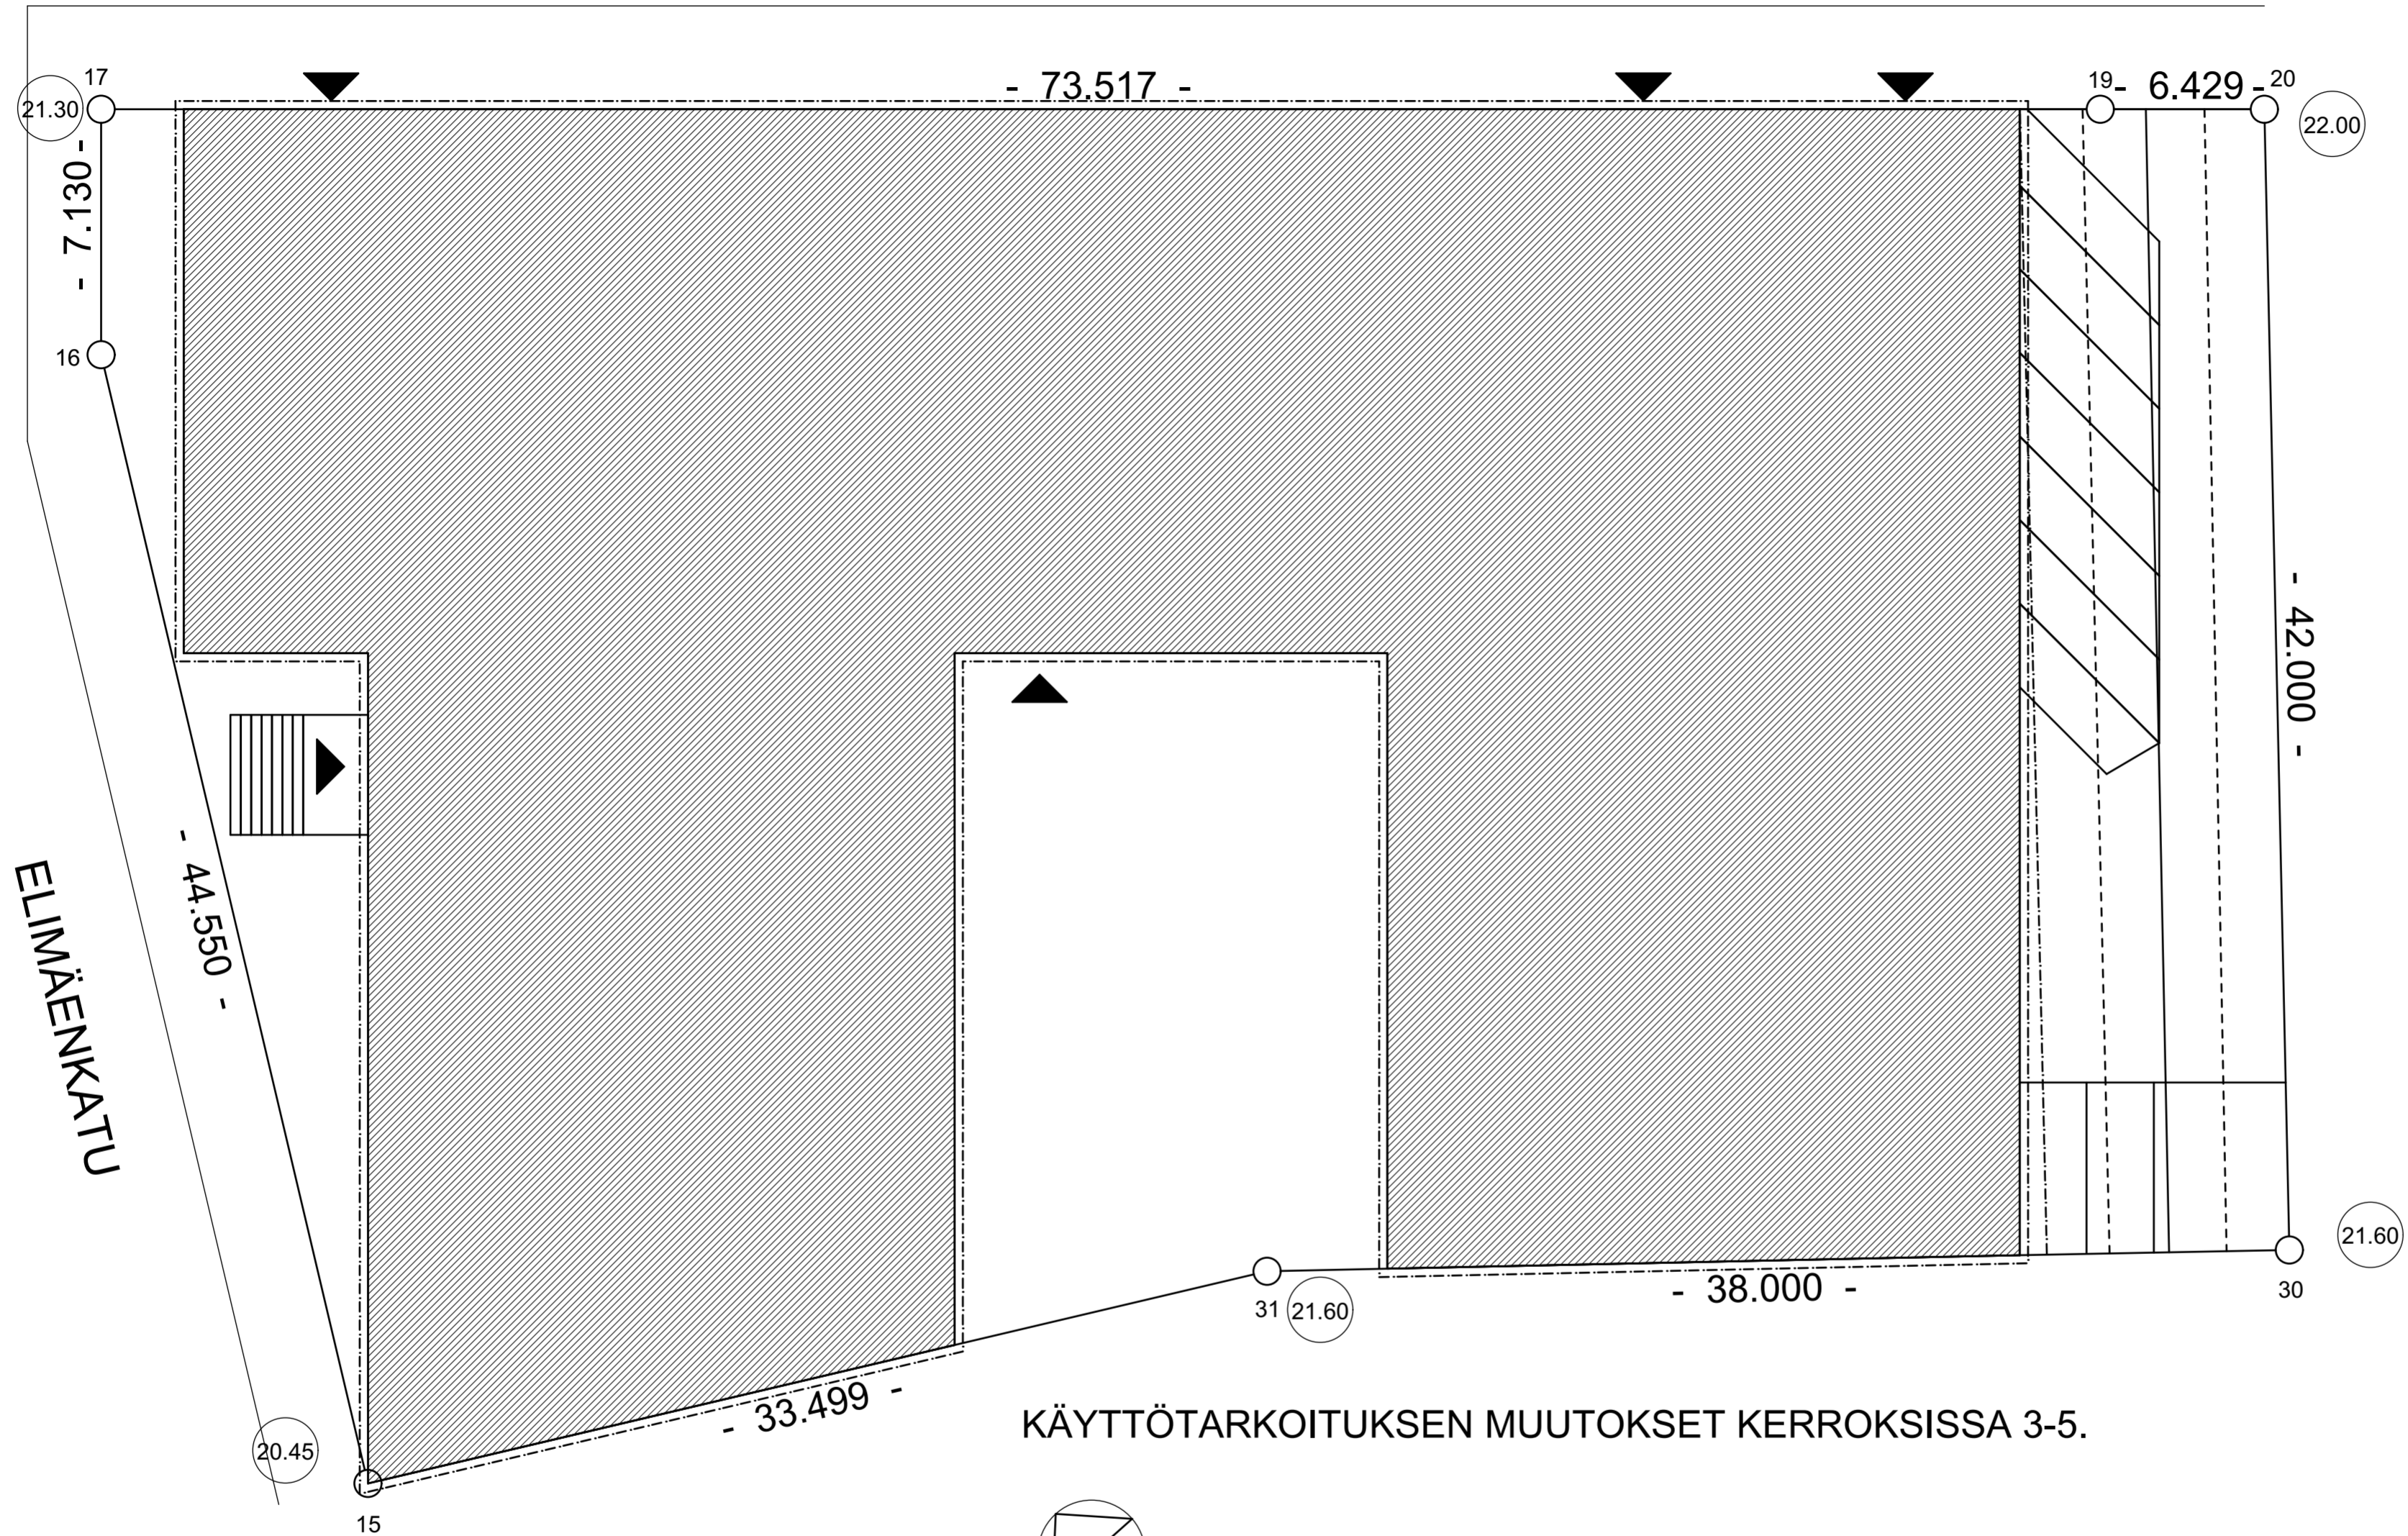

KERROS 1	1690KEM2
KERROS 2	2433KEM2
KERROS 3	2433KEM2
KERROS 4	2433KEM2
KERROS 5	2433KEM2
YHT	11422KEM2
KELLARI	1700KEM2



KÄYTTÖTARKOITUKSEN MUUTOKSET KERROKSISSA 3-5.

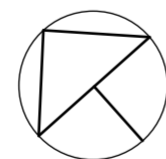



KAAVAMÄÄRÄINEN RAKENNUSOIKEUS 10830 KEM2
OLEVA RAKENNUSOIKEUDEN YLITYS 600KEM2


m (MYYMÄLÄTILAT 1KRS.) 350KEM2, OLEVA TILKANNE 450KEM2

AUTOPAIKAT:
YS = 1AP/250 KRS M2
T M2 = 1AP/150 KRS M2
YHT AP = 61

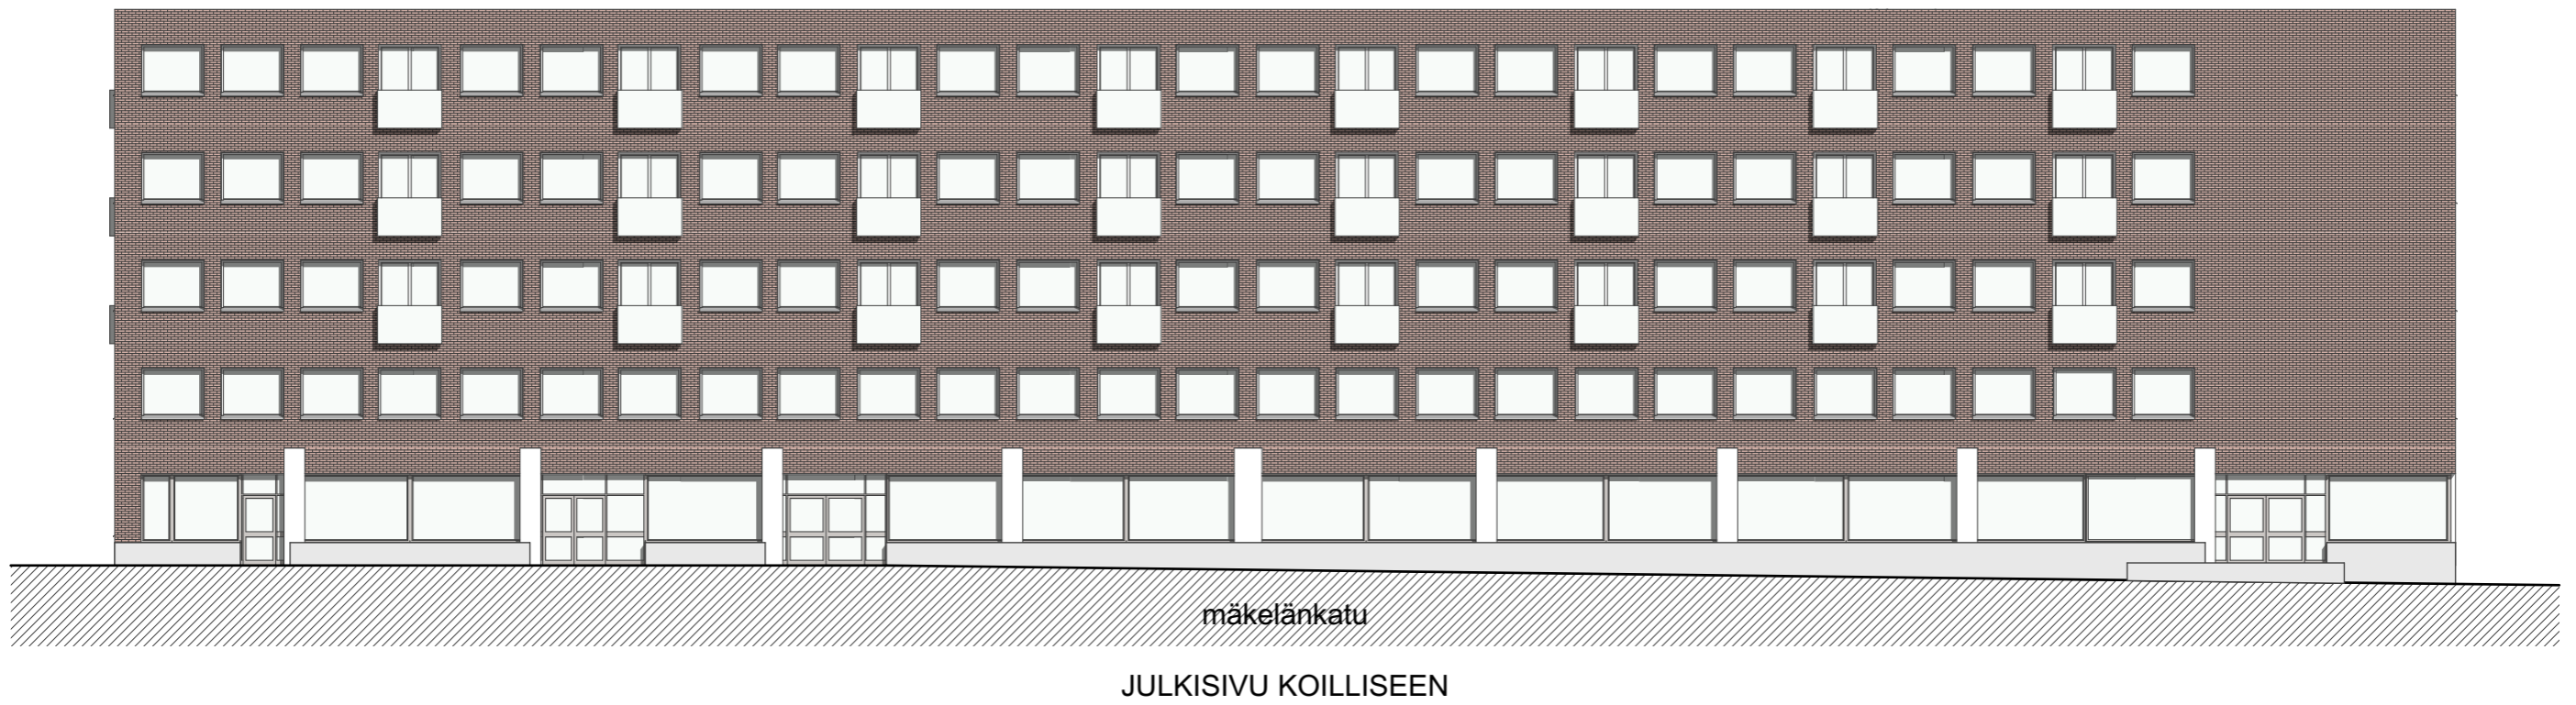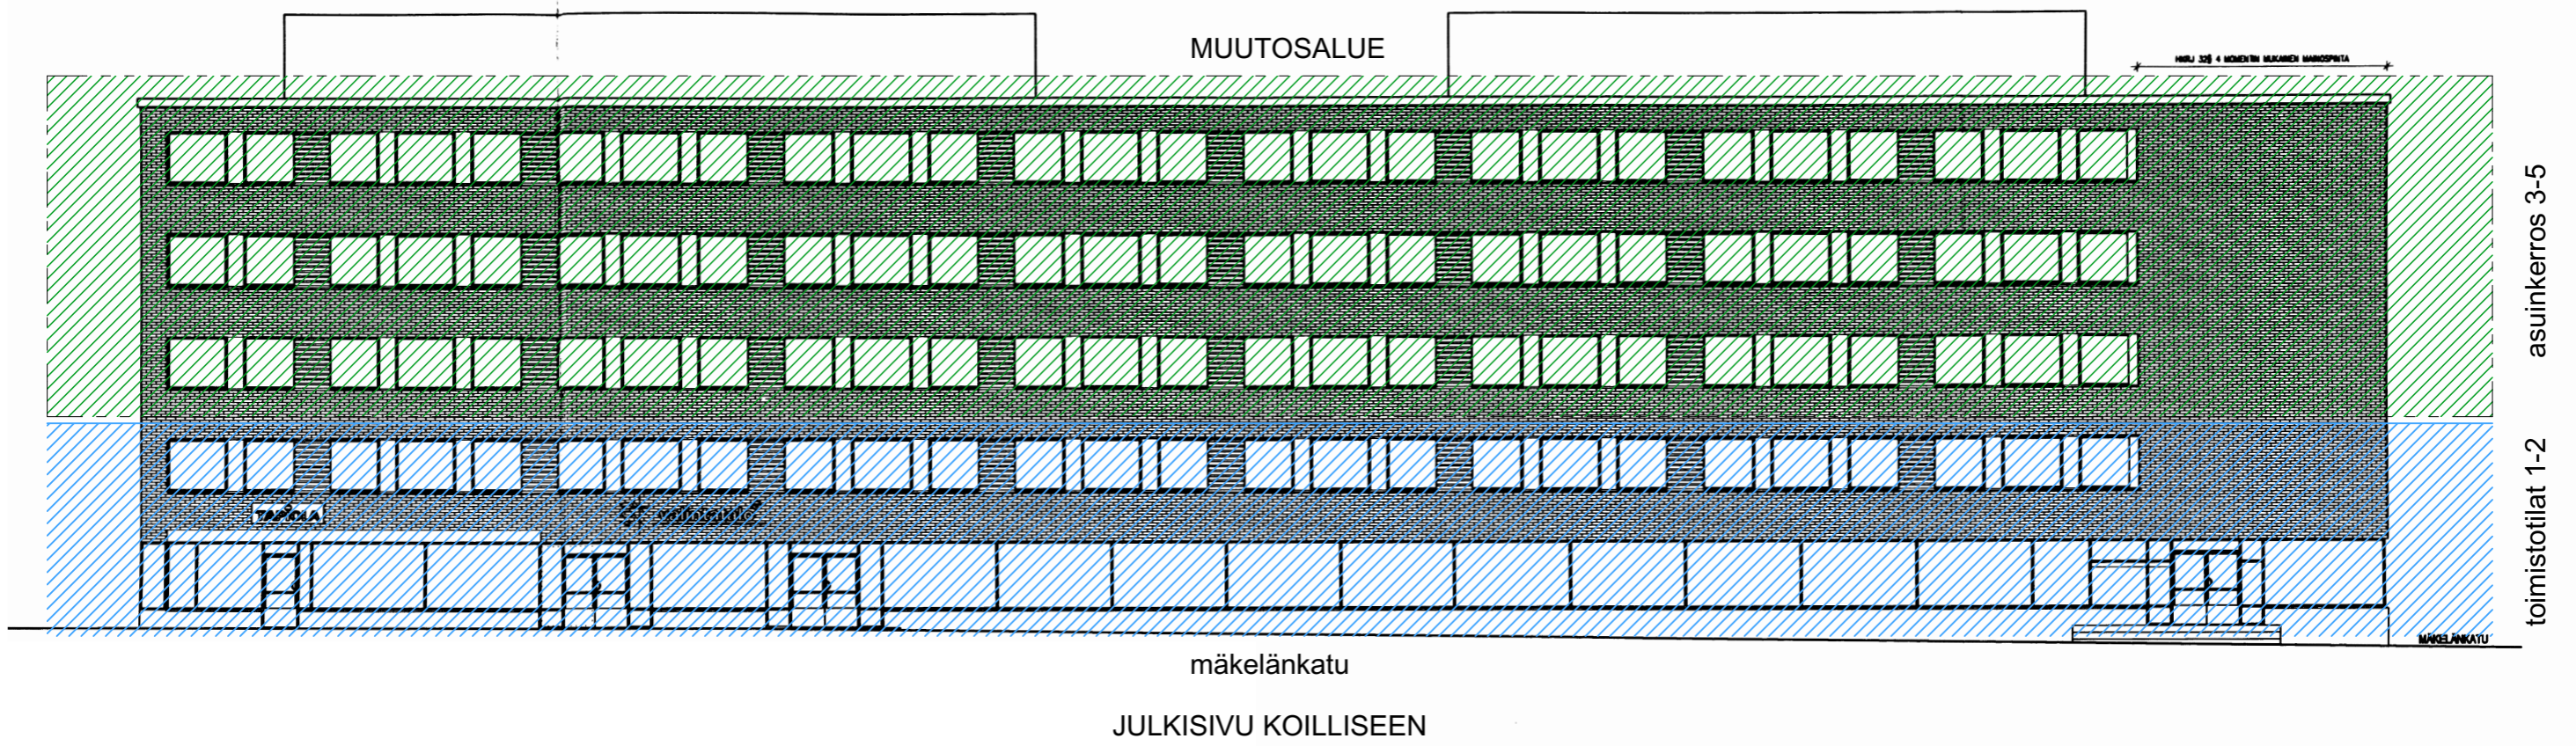

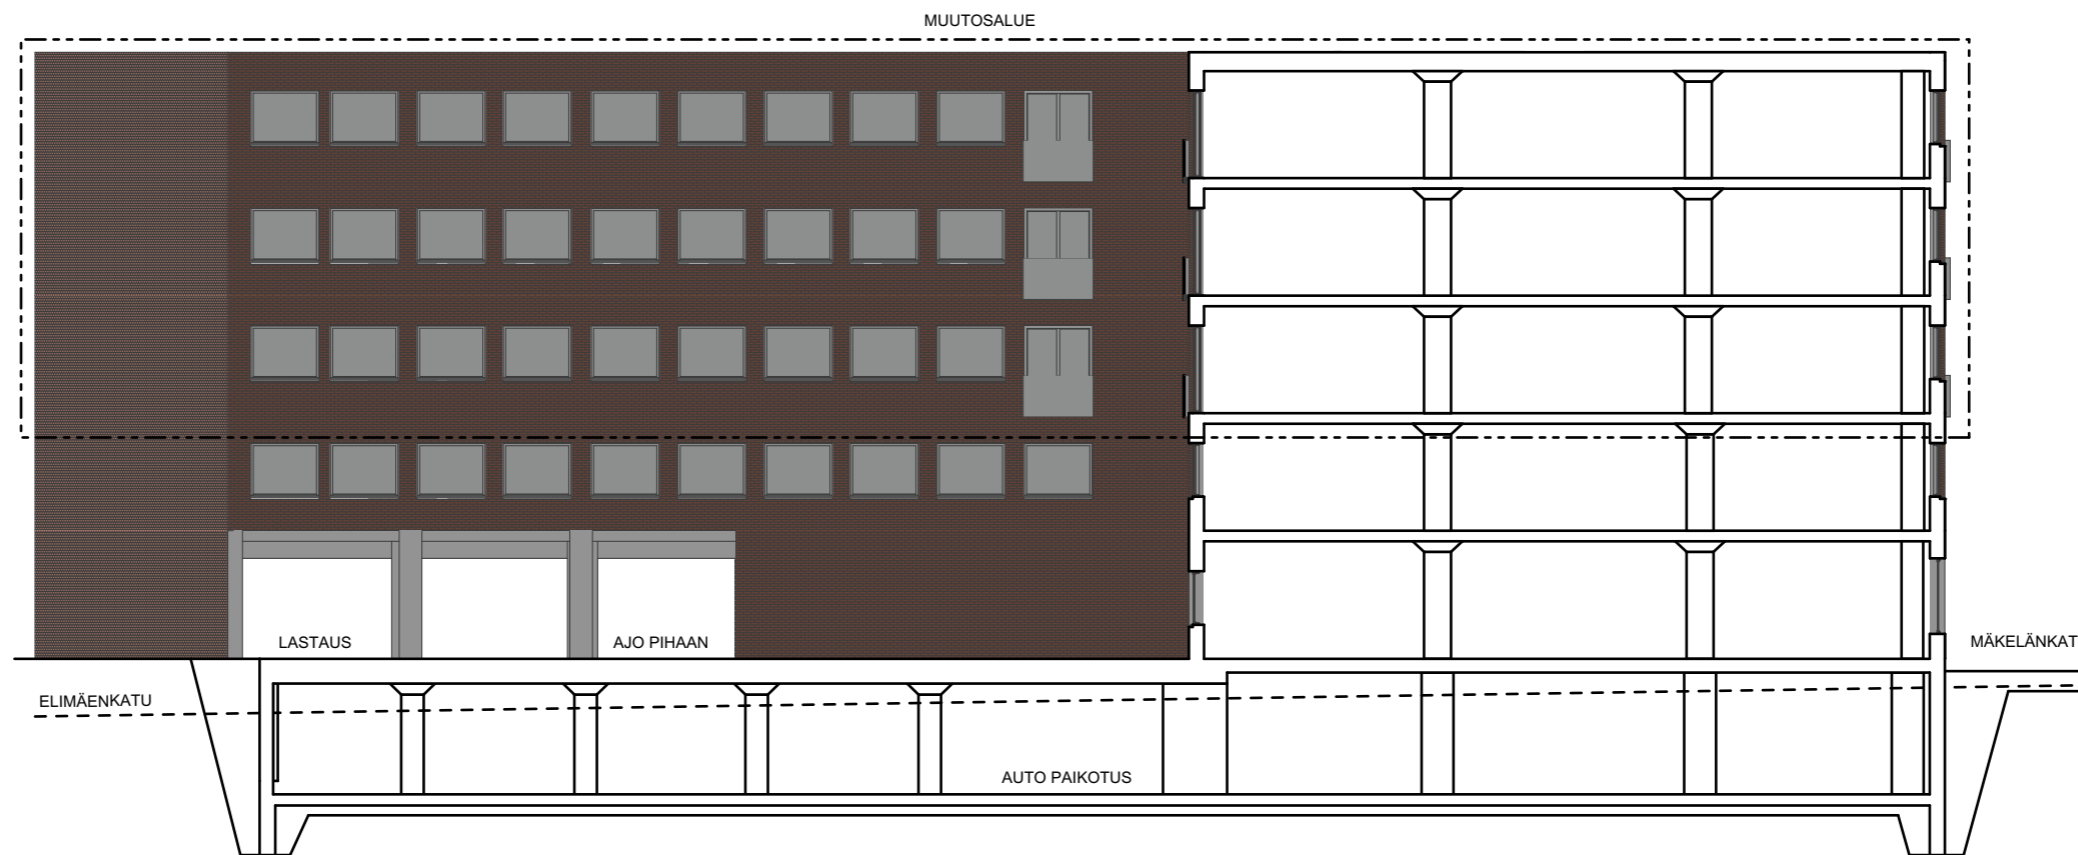

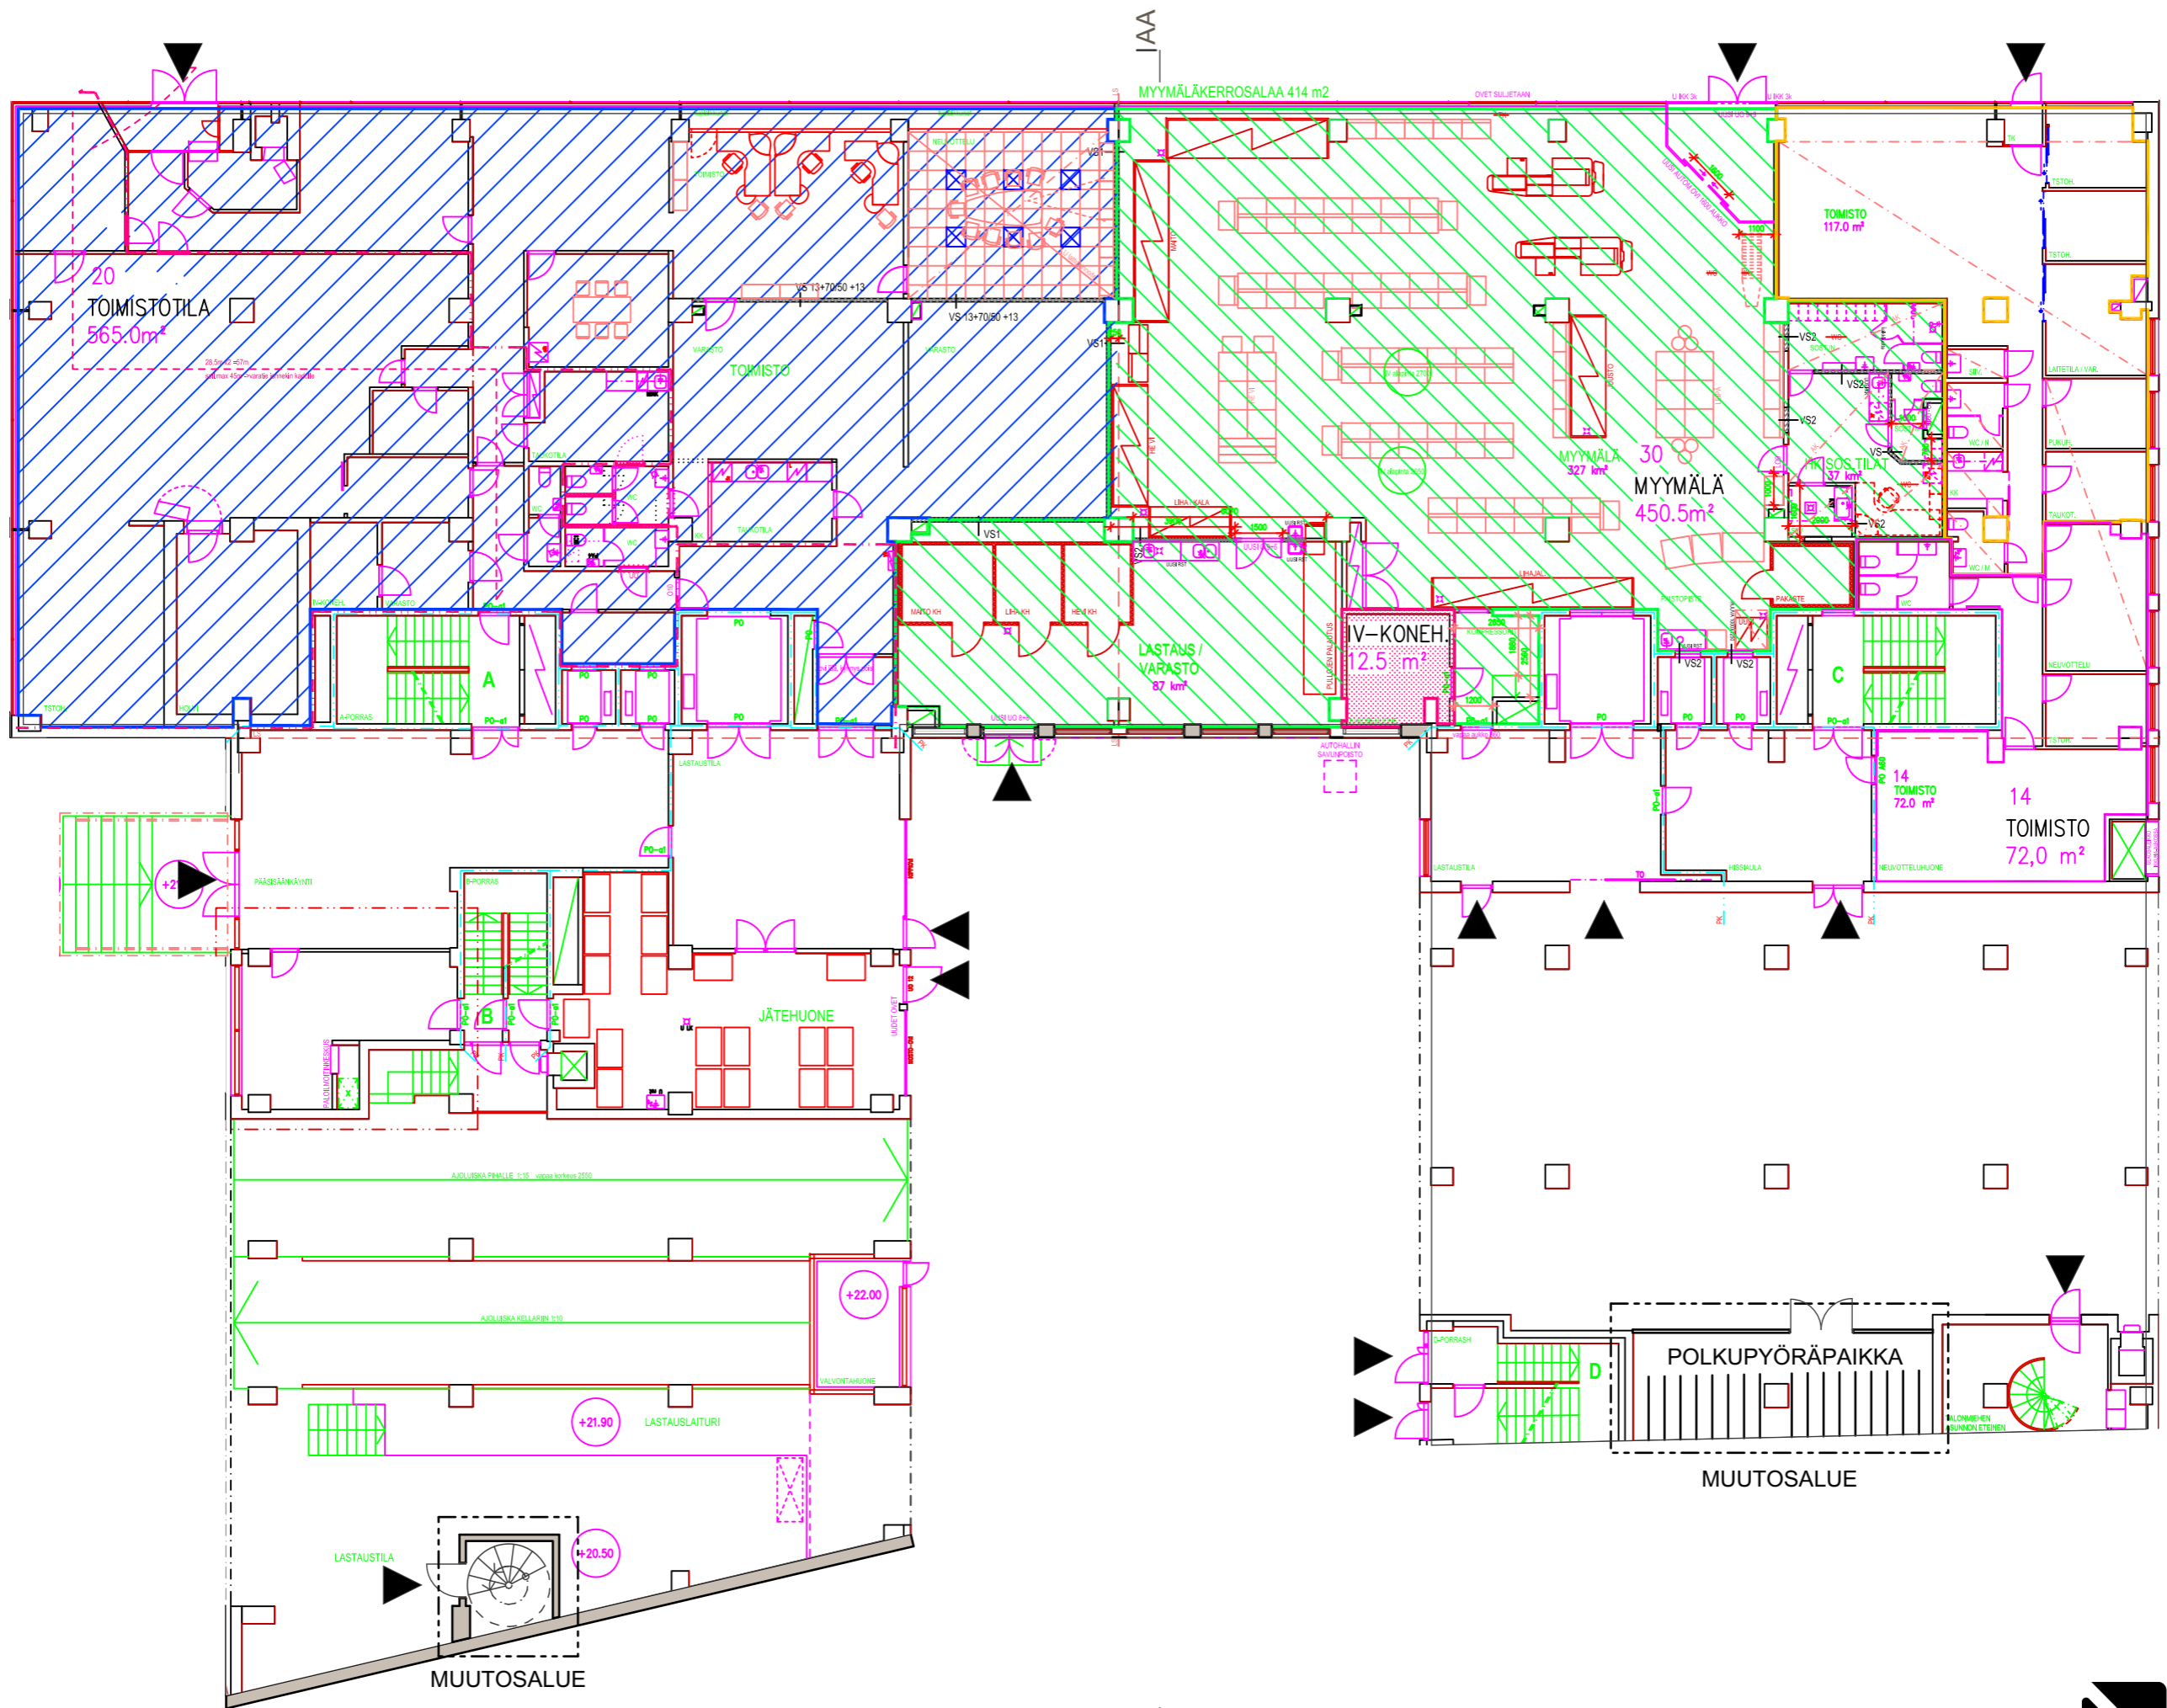

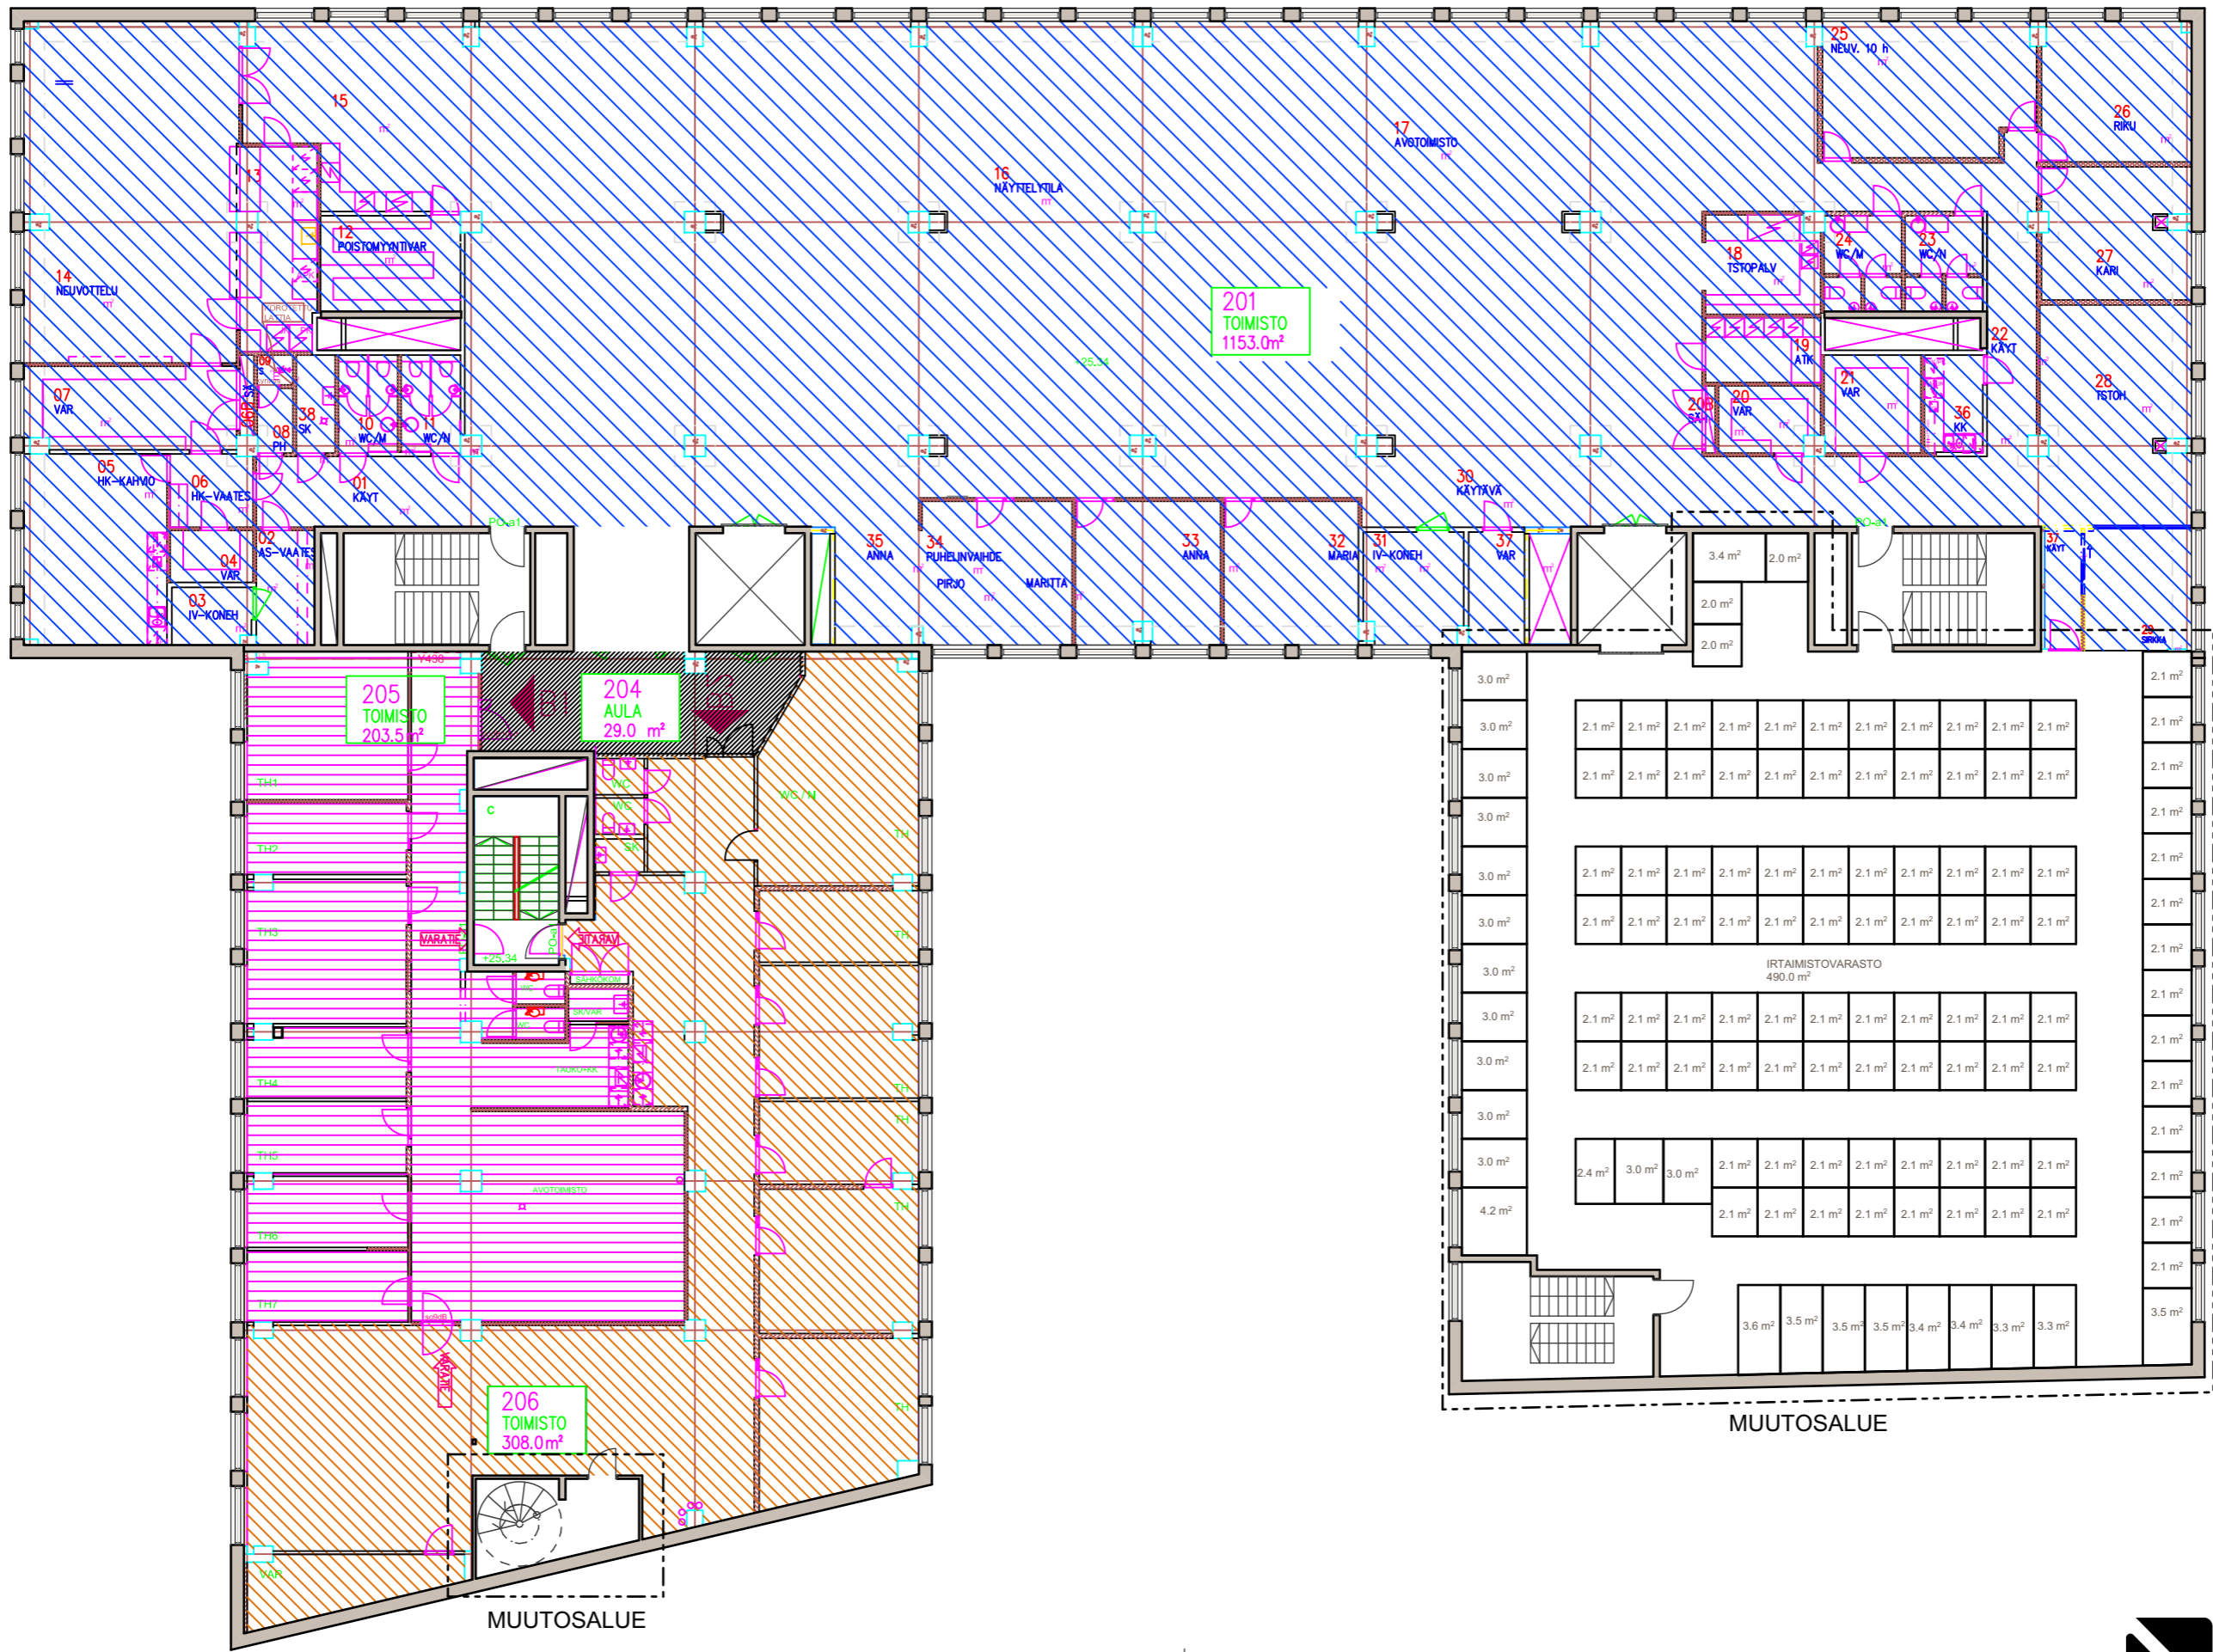

IAA



AAI

