


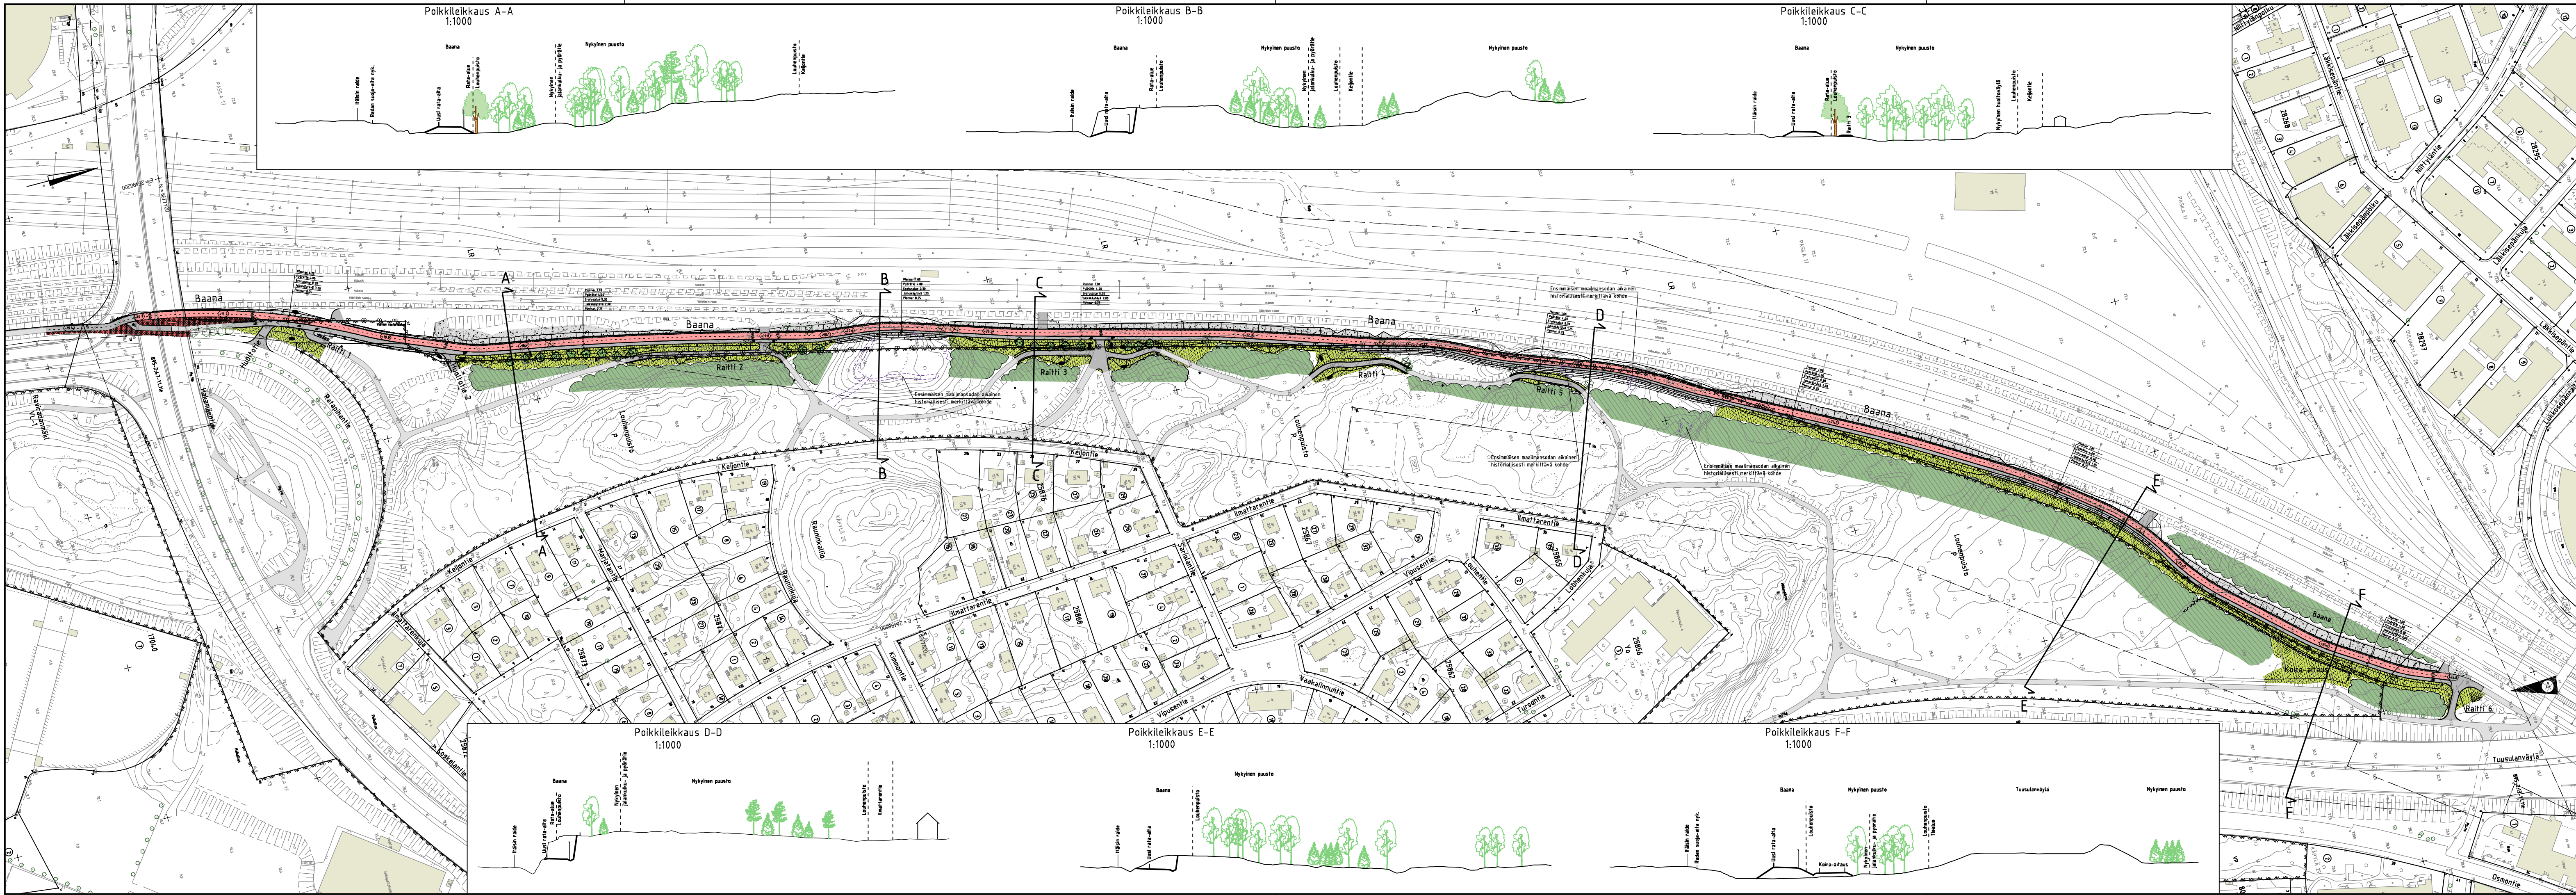

PIIRUSTUSMERKINNÄT

- Pyörätie
- 3 kiven noppakivirailta, harmaa, Hilliädonita
- Jalkakäytävä
- Jalankulku- ja pyörätie, nykyinen
- Betoni- ja punamusta, sileä
- Sepeli
- Kalliomurske
- Niitty
- Nykyinen säilytettävä puusto
- Kenttäkiveys
- Istutettava lehtipuu
- Nykyinen lehti- / havupuu
- Poistettava lehti- / havupuu
- Istutettava köynnös
- Valaisin
- Pyörätien liikimääräinen korkeusasema
- Nykyinen laitekaappi
- Uusi rata-aita / suojaa-aita / koira-aitauksen aita
- Purettava nykyinen aita
- Kallioleikkaus



1:20 000

A Raittia 6 on levenetty ja näkemä parannettu.		1.3.2016	T. Mäkelä	J. Väätäinen
	HELSINGIN KAUPUNKI RAKENNUSVIRASTO	Katu- ja puisto-osasto PL 1515, Elemenkatu 2 00090 HELSINGIN KAUPUNKI p. (09) 310 1061 f. (09) 310 38328 www.hki.fi e-posti: sturien.suoritus@hki.fi		
	KAUPUNSI, OSA-AIHE			
17. Pasila, Länsi-Pasila, Itä-Pasila, Pohjois-Pasila, 25. Käpylä, Käpylä				
POHJOISBAANA välillä Rataphantia - Käpylän asema LOUHENPUISTO				
Pyörätiesuunnitelman koostepiirustus				
PK	LIITYTT	NRO	KHS	
1:2000	KORVAA	30474/4	YTLK	
	KORVATTU	TAKSOIDINNAISTO: ETRS-GK25	HYV.	31.12.2015 Jarmo Ahonen
	ASEMAKAAVA		TARK.	31.12.2015 Juha Väätäinen
	LIKENNES.	KORVUJÄRJESTELMÄ: N2000	LAAT.	31.12.2015 Ramboll
			HYV.	31.12.2015 Tauno Mäkelä
		Ramboll Finland Oy PL 25, Säterinkatu 6 02060 ESPOO puh. 020 755 611	TARK.	31.12.2015 Juha-Matti Pohjolainen
			LAAT.	