


Asemakaavan nro 8930, 9010, 9035 ja 10495 osa, jonka asemakaavan muutos nro 12531 voimaantullessaan kumoaa. Del av detalplan nr 8930, 9010, 9035 ja 10495 som upphävs då detaljplaneändringen nr 12531 träder i kraft.

Kartta on eri korkeusjärjestelmässä kuin asemakaavan muutos. Kartan har ett annat höjdsystem än detaljplaneändringen.

Pisteuivat merkinmät ovat eri mittakaavassa kuin asemakaavan muutos. De struktura beteckningarna är i annan skala än detaljplaneändringen.

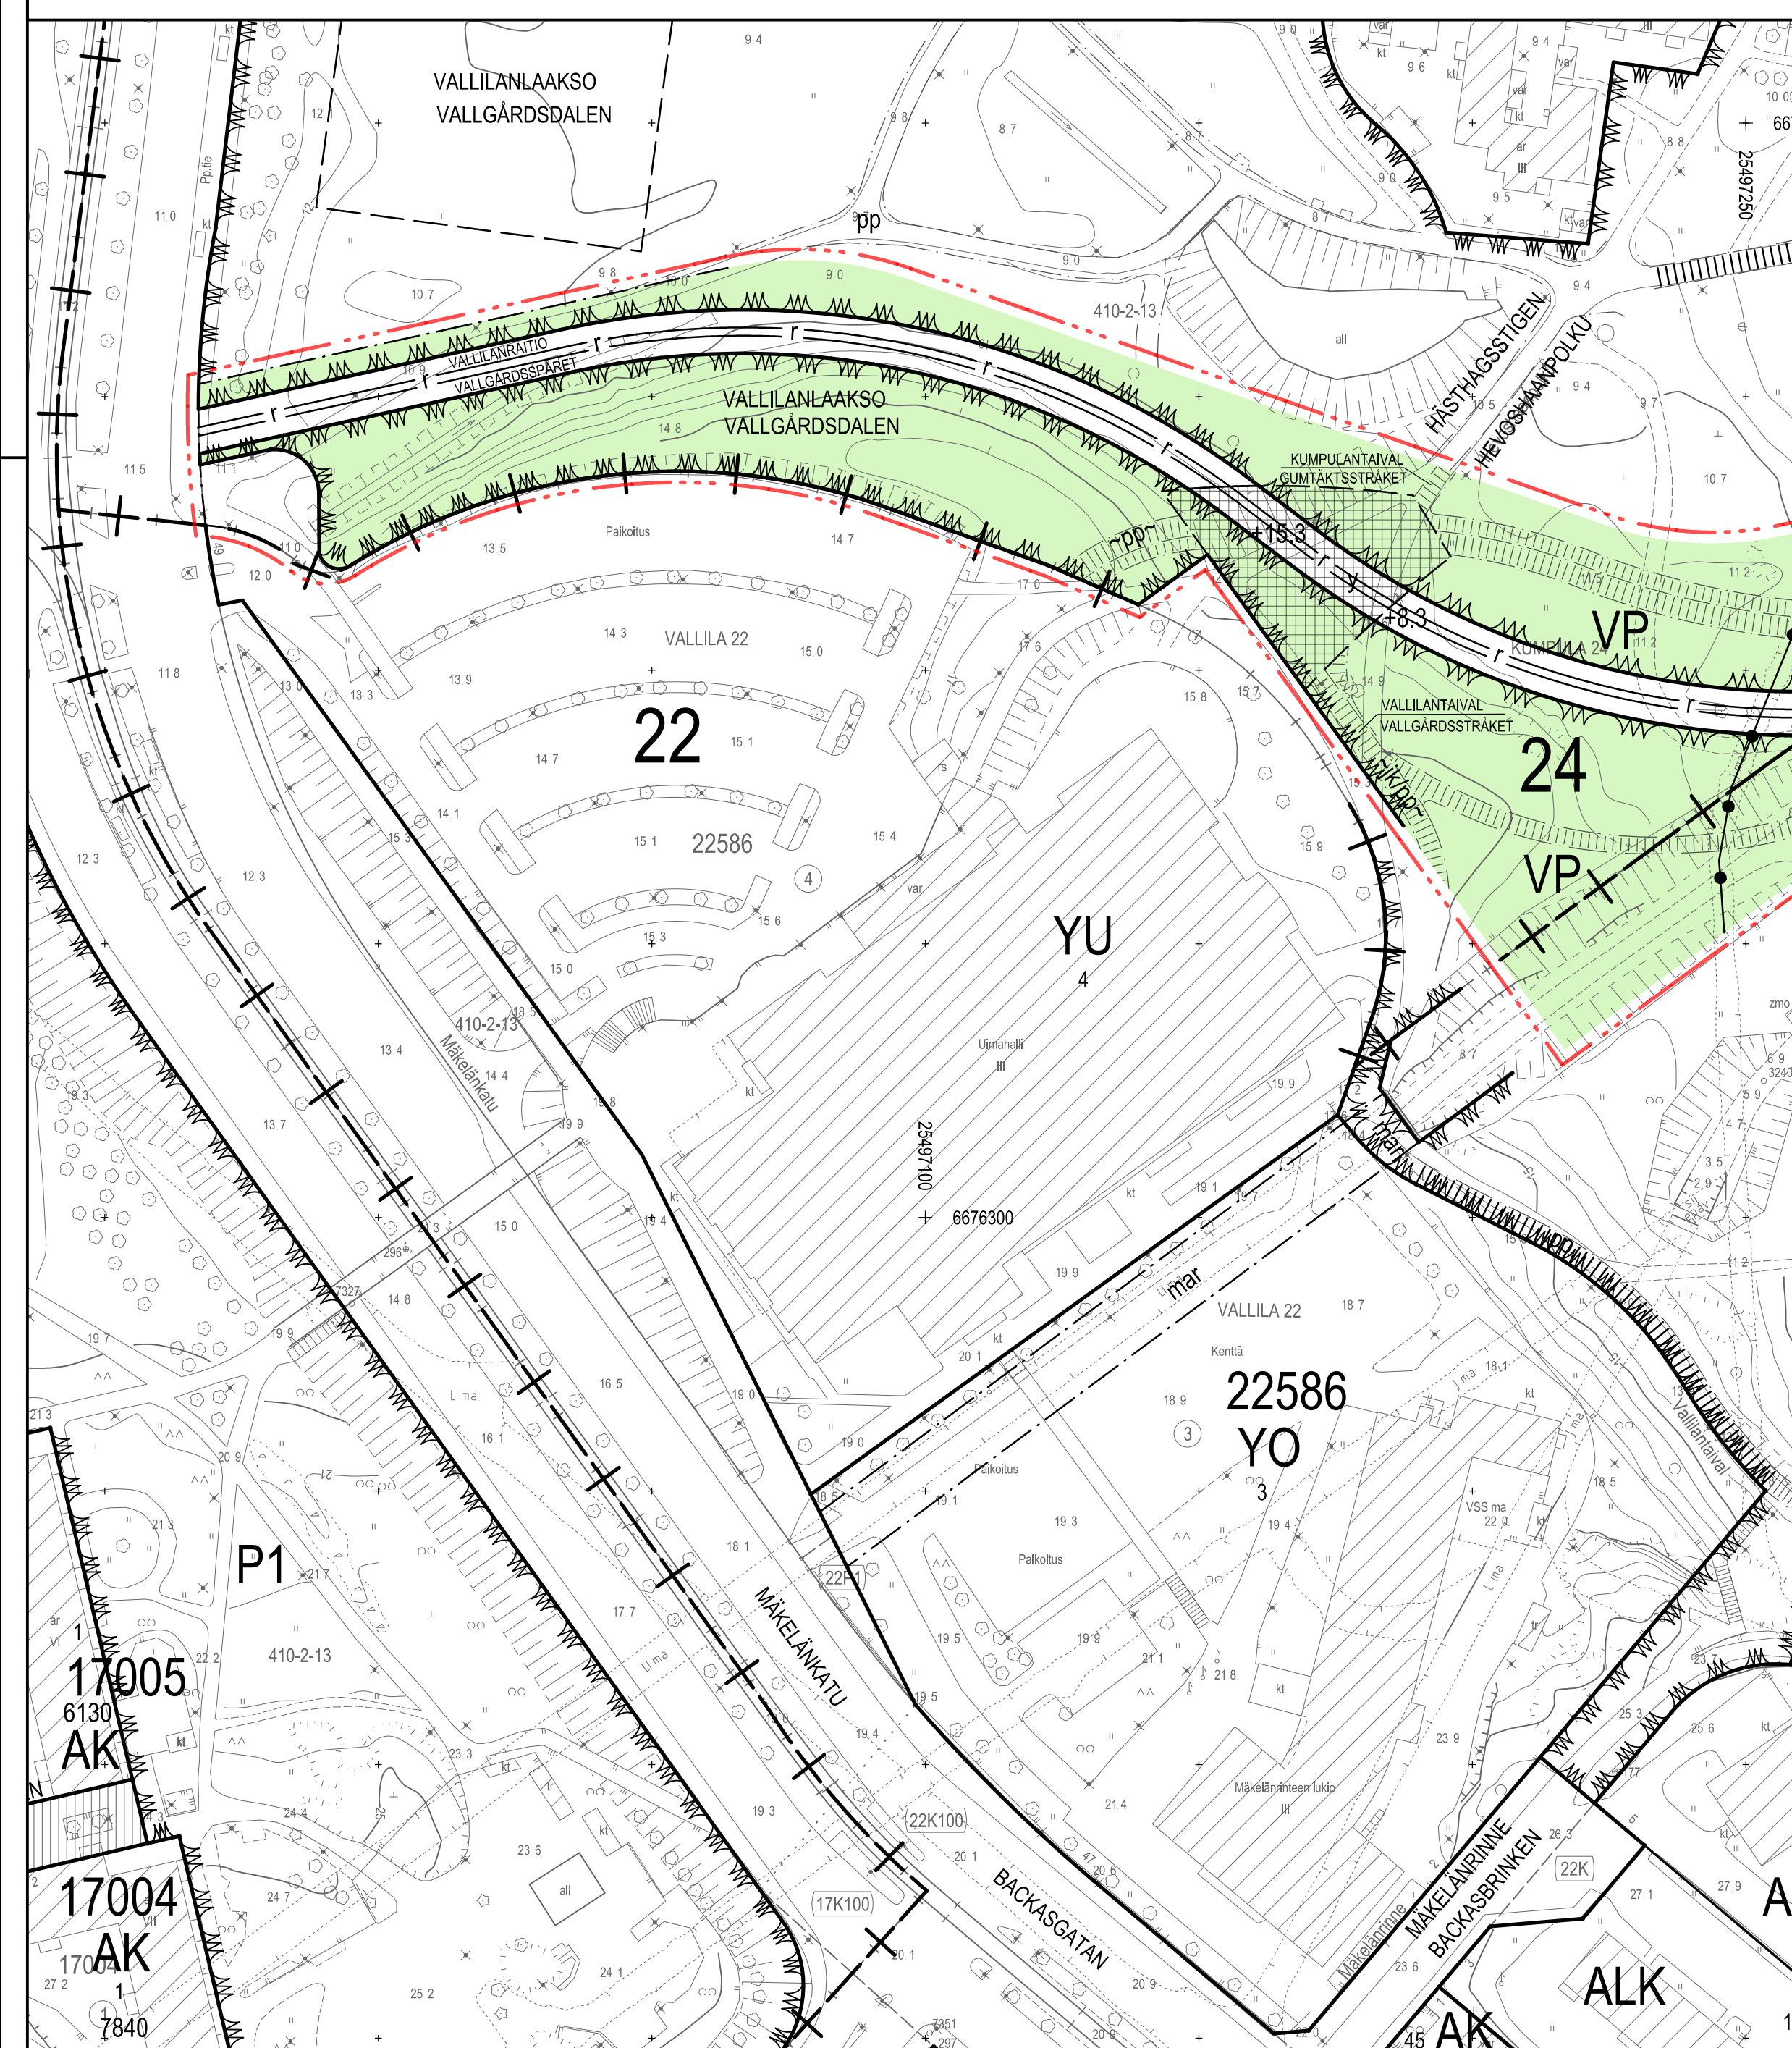

ASEMAKAAVAMERKINNÄT JA MÄÄRÄYKSET	ASEMAKAAVA KOSKEE:	ASEMAKAAVAN MUUTOS KOSKEE:	DETAALIPLANEBETECKNINGAR OCH BESTÄMMELSER	DETAALIPLANEN GÄLLER:
Puisto.	22. kaupunginosan (Vallila) raitioliikenne-, katu- ja puistoaluetta	22. kaupunginosan (Vallila) puistoaluetta	Park.	22 stadsdelen (Vallgård) spårvagnstrafik-, gatu- och parkområden
2 metriä kaava-alueen rajan ulkopuolella oleva viiva.		24. kaupunginosan (Kumpula) puistoaluetta	Linje 2 m utanför planområdet gräns.	
Kaupunginosan raja.			Stadsdelsgräns.	
Korttein, kortteinosan ja alueen raja.			Kvarter-, kvartersdel- och områdesgräns.	
Osa-alueen raja.			Gräns för delområde.	
Ohjeellinen alueen tai osa-alueen raja.			Riktgivande gräns för område eller del av område.	
Risti merkinnän päässä osoittaa merkinnän poistamista.			Kryss på beteckning anger att beteckningen slopas.	
24 Kaupunginosan numero.			Stadsdetsnummer.	
VALLILANLAA Kadun, tien, puiston tai muun yleisen alueen nimi.			Namn på gata, väg, park eller annat allmänt område.	
Istutettava alueen osa.			Del av område som skall planteras.	
Katu.			Gata.	
Raitiovaunuliikenteelle varattu katu, joka on toteutettava nummitatana.			För spårtrafik reserverad gata, som bör byggas som gräsbanor.	
Jalankululle ja pyöräilylle varattu aukio.			För gång- och cykeltrafik reserverad torglikt område.	
Yleiselle jalankululle varattu alueen osa, sijainti ohjeellinen.			För allmän gångtrafik reserverad del av område, vars läge är riktgivande.	
Polkupyöräliikenteelle varattu alueen osa, sijainti ohjeellinen.			För cykeltrafik reserverad del av område, vars läge är riktgivande.	
Yleiselle jalankululle ja pyöräilylle varattu alueen osa, sijainti ohjeellinen.			För gång- och cykeltrafik reserverad del av område, vars läge är riktgivande.	
Eritasoristeyks.			Planskild korsning.	
Kadun tai liikennealueen ylittävä jalankulun ja pyöräilyliikenteen silta.			Gång- och cykelbro över gata eller trafikområde.	
Jätevesihuollon toiminnan turvaamisen suunnittelutarve.			Planeringsbehov av avloppsvattenförsörjnings fungerande.	
Alueellinen tulvareitti.			Regional flodrut.	
Yhdyskuntateknisen huollon tunneli. Tunnelin läheisyydessä kulkijalla ei saa porota tai koulua siten, että tunnelille aiheutuu häiriitä.			Yhdyskuntateknisen huollon tunneli. Tunnelin läheisyydessä kulkijalla ei saa porota tai koulua siten, että tunnelille aiheutuu häiriitä.	
Kaava-alueella sijaitsevat yhdyskuntateknisen huollon runkoyhteydet ja -kaapelit tulee ottaa huomioon jatkosuunnittelussa.			Kaava-alueella sijaitsevat yhdyskuntateknisen huollon runkoyhteydet ja -kaapelit tulee ottaa huomioon jatkosuunnittelussa.	
Puistoalueelle saa sijoittaa raitioliin rakenteita ja varusteita.			Puistoalueelle saa sijoittaa raitioliin rakenteita ja varusteita.	
Raitioliin jatkosuunnittelussa tulee huomioida melu- ja värinähtäjäolosuhteet.			Raitioliin jatkosuunnittelussa tulee huomioida melu- ja värinähtäjäolosuhteet.	
Maaperän pilaantumisuus on tutkittava ja pilaantunut maaperä on kunnostettava ennen rakentamisen ryhtymistä.			Maaperän pilaantumisuus on tutkittava ja pilaantunut maaperä on kunnostettava ennen rakentamisen ryhtymistä.	
Tunneli for samhällsteknisk service. I närheten av tunneln får berg inte borrar eller sprängas så att tunneln ärskas skada.			Tunneli for samhällsteknisk service. I närheten av tunneln får berg inte borrar eller sprängas så att tunneln ärskas skada.	
Stamförbindelserna och -kabla för samhällsteknisk försörjning som finns i planområdet ska beaktas i den fortsatta planeringen.			Stamförbindelserna och -kabla för samhällsteknisk försörjning som finns i planområdet ska beaktas i den fortsatta planeringen.	
I parkområde får placeras konstruktioner och utrustningar för spårvägen.			I parkområde får placeras konstruktioner och utrustningar för spårvägen.	
I den fortsatta planeringen av spårvägen ska man behöva av bekämpande av buller och vibration.			I den fortsatta planeringen av spårvägen ska man behöva av bekämpande av buller och vibration.	
Markens kontamineringsgrad bör utredas och kontaminerade områden bör saneras innan bygge inleds.			Markens kontamineringsgrad bör utredas och kontaminerade områden bör saneras innan bygge inleds.	

HELSINKI
HELSINGFORS
12531

DokumentID: HEL 2017-009847
Hankintamäärä: 5644_1
Päiväys: 21.8.2018

Asemakaavoitus
Detaljplaneläggning

Kaavan nro/Plan nr: **Vallilanlaakson raitiotie**

Laatija/Utför av: **Mervi Nickén**
Päätyötilat av: **Riikka Elo**
Asemakaavapäällikö/Stadsplanerchef: **Marja Piirtilä**

Käsitelty ja muutokset/handlingar och ändringar:

Käsitelty ja muutokset/handlingar och ändringar: 21.8.2018
Käsitelty ja muutokset/handlingar och ändringar: 21.8.2018
Käsitelty ja muutokset/handlingar och ändringar: 7.9.2018
Käsitelty ja muutokset/handlingar och ändringar: 8.10.2018

Hyväksytty/Godkänt: 21.8.2018

Tasokoordinaatio/Parkoortsystem: ETRS-GK25
Korkeusjärjestelmä/Höjdsystem: 63000
Päiväys/Utställningsdatum: 14.6.2018 25 § Kartan ja pakettien/Utställningsdatum: 5.10.2017

Mittakaava/Skala: 1:1000
Kartta/Kartläggning: No/No: 35/2017

Yhteystiedot/Ansvarig: Tullin och annan/19811 vast