


RASTERILLA MERKITYY
RAKENNUSALUE:
427,5 m²

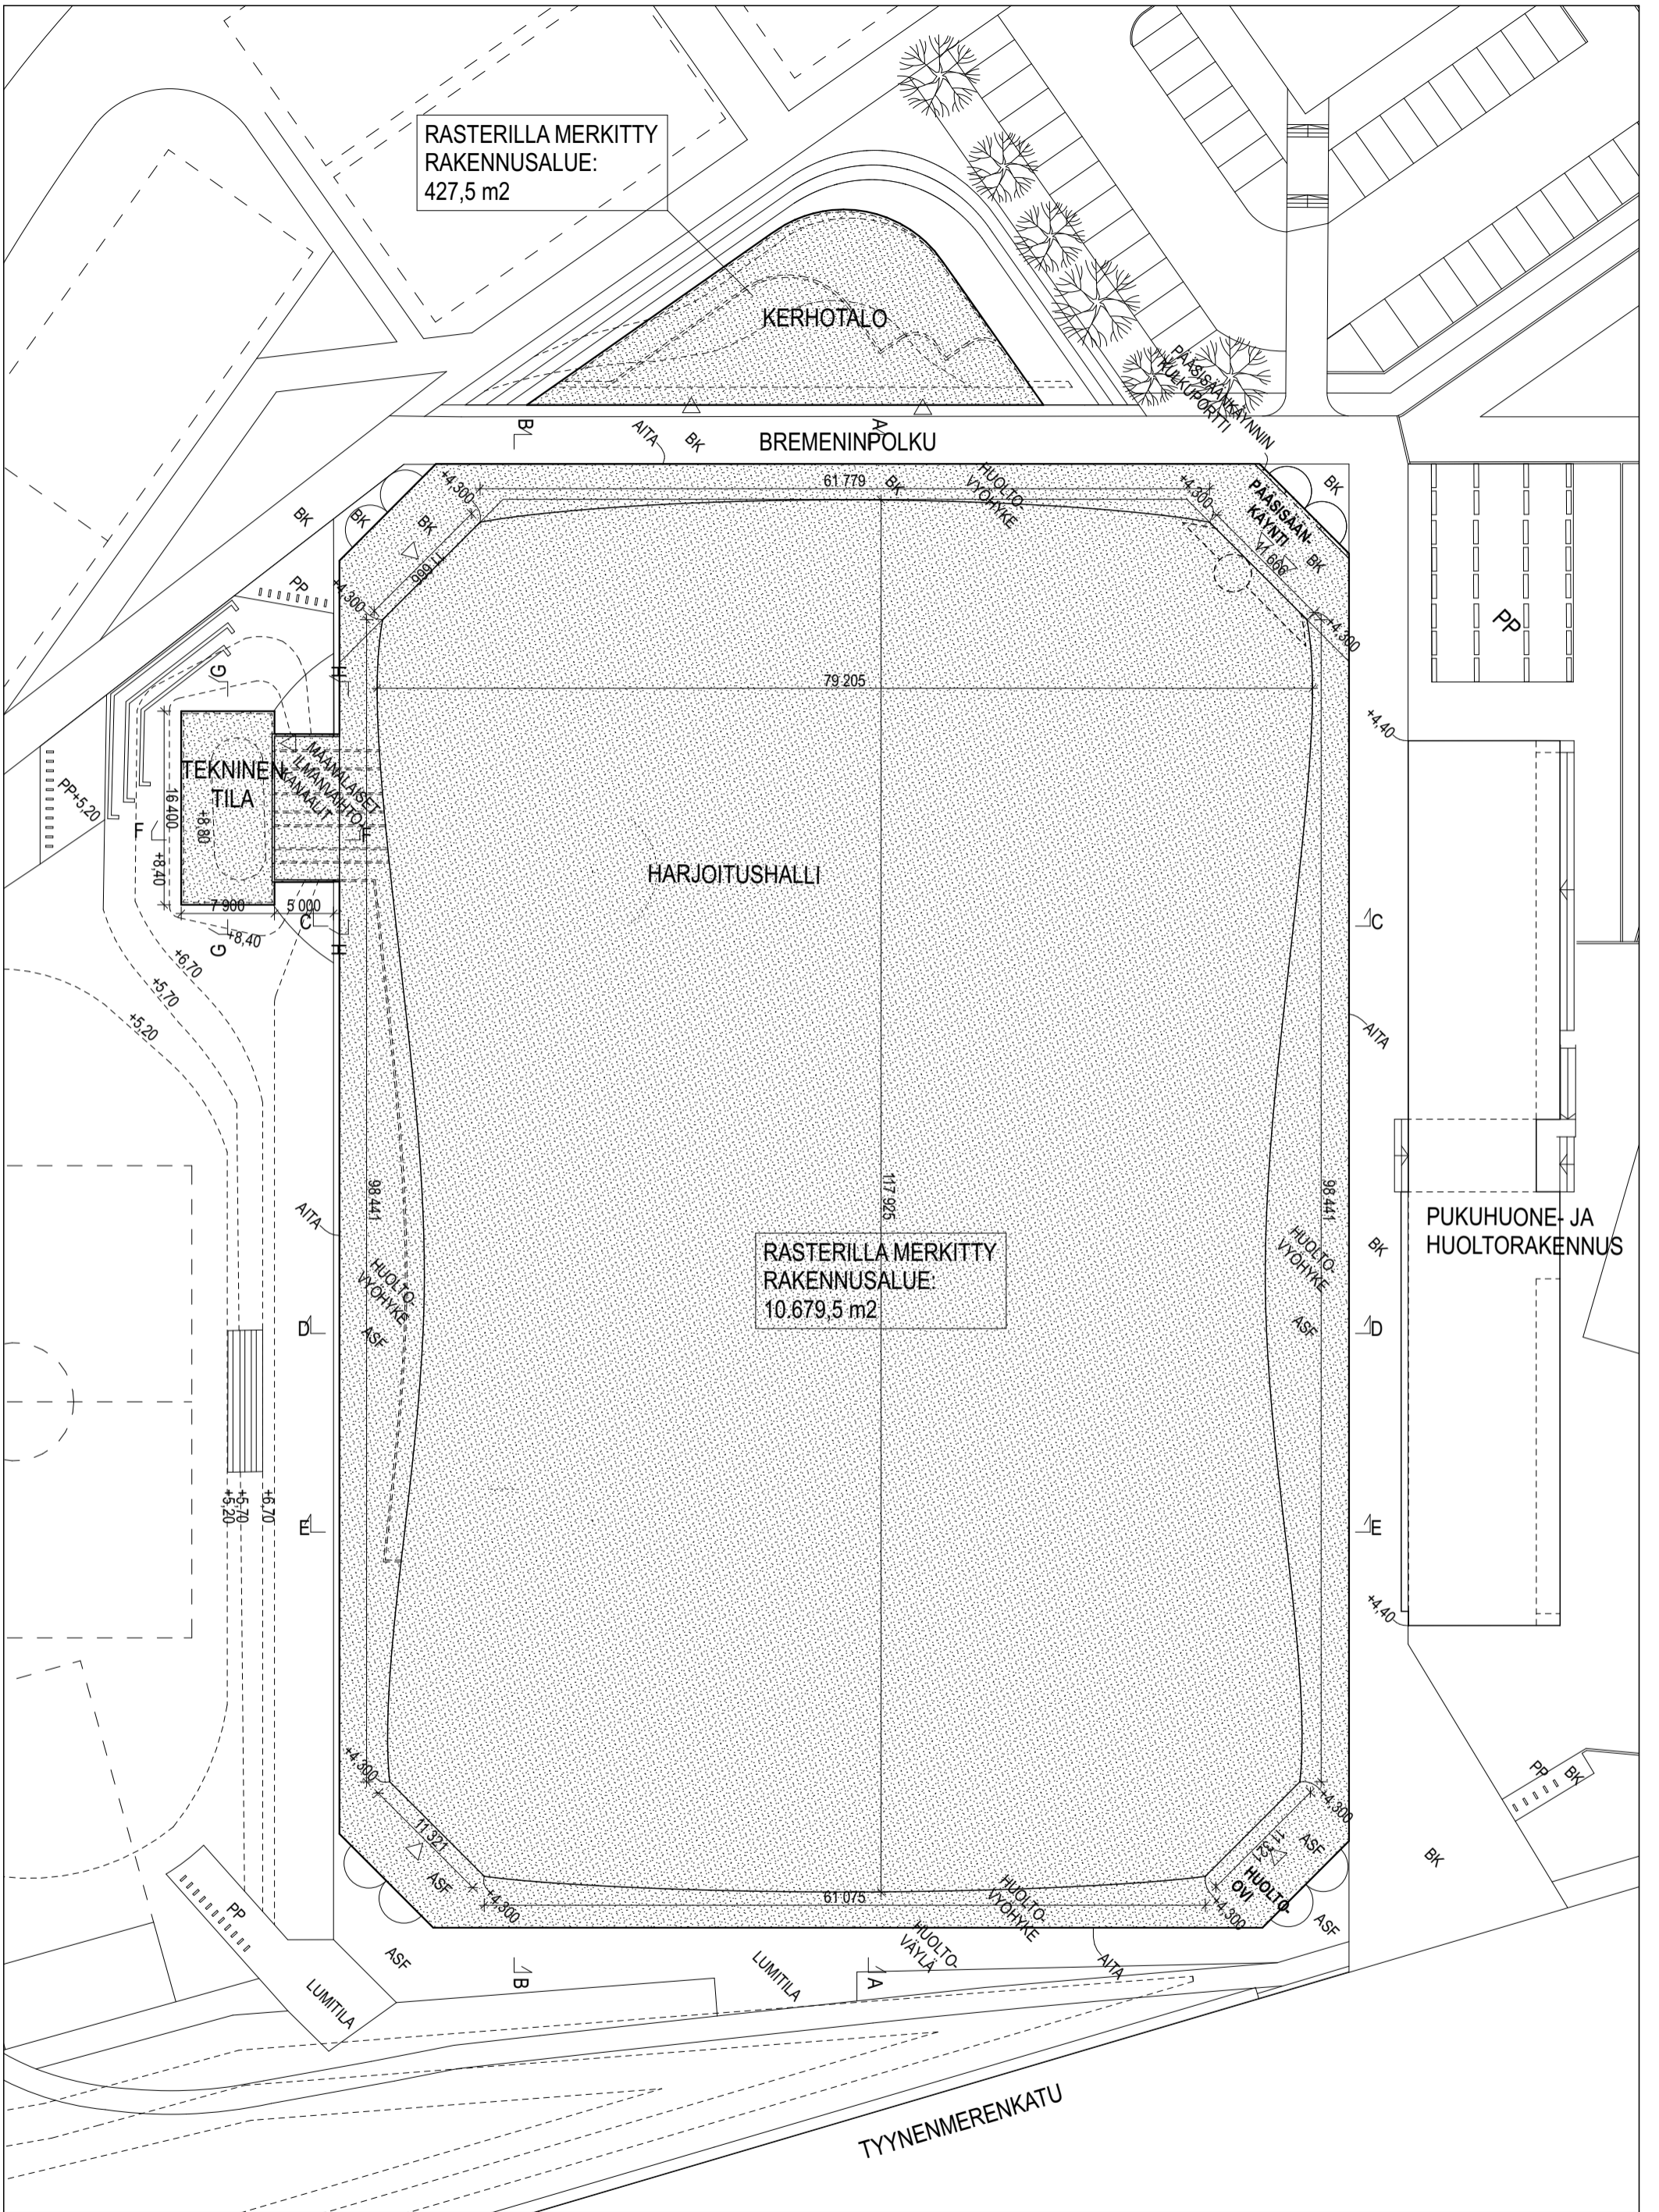

RASTERILLA MERKITYY
RAKENNUSALUE:
10.679,5 m²

PINTA-ALALASKELMA:

Harjoitushallin rakennusalue:	10.679,5 m ²
Kerhotalon rakennusalue:	427,5 m ²
Yhteensä:	11.107,0 m²



PPJ HARJOITUSHALLI JA KLUBITALO, JÄTKÄSAARI, HELSINKI

ASEMAPIIRUSTUS VUOKRASOPIMUSTA VARTEN

1:500 09.12.2019