


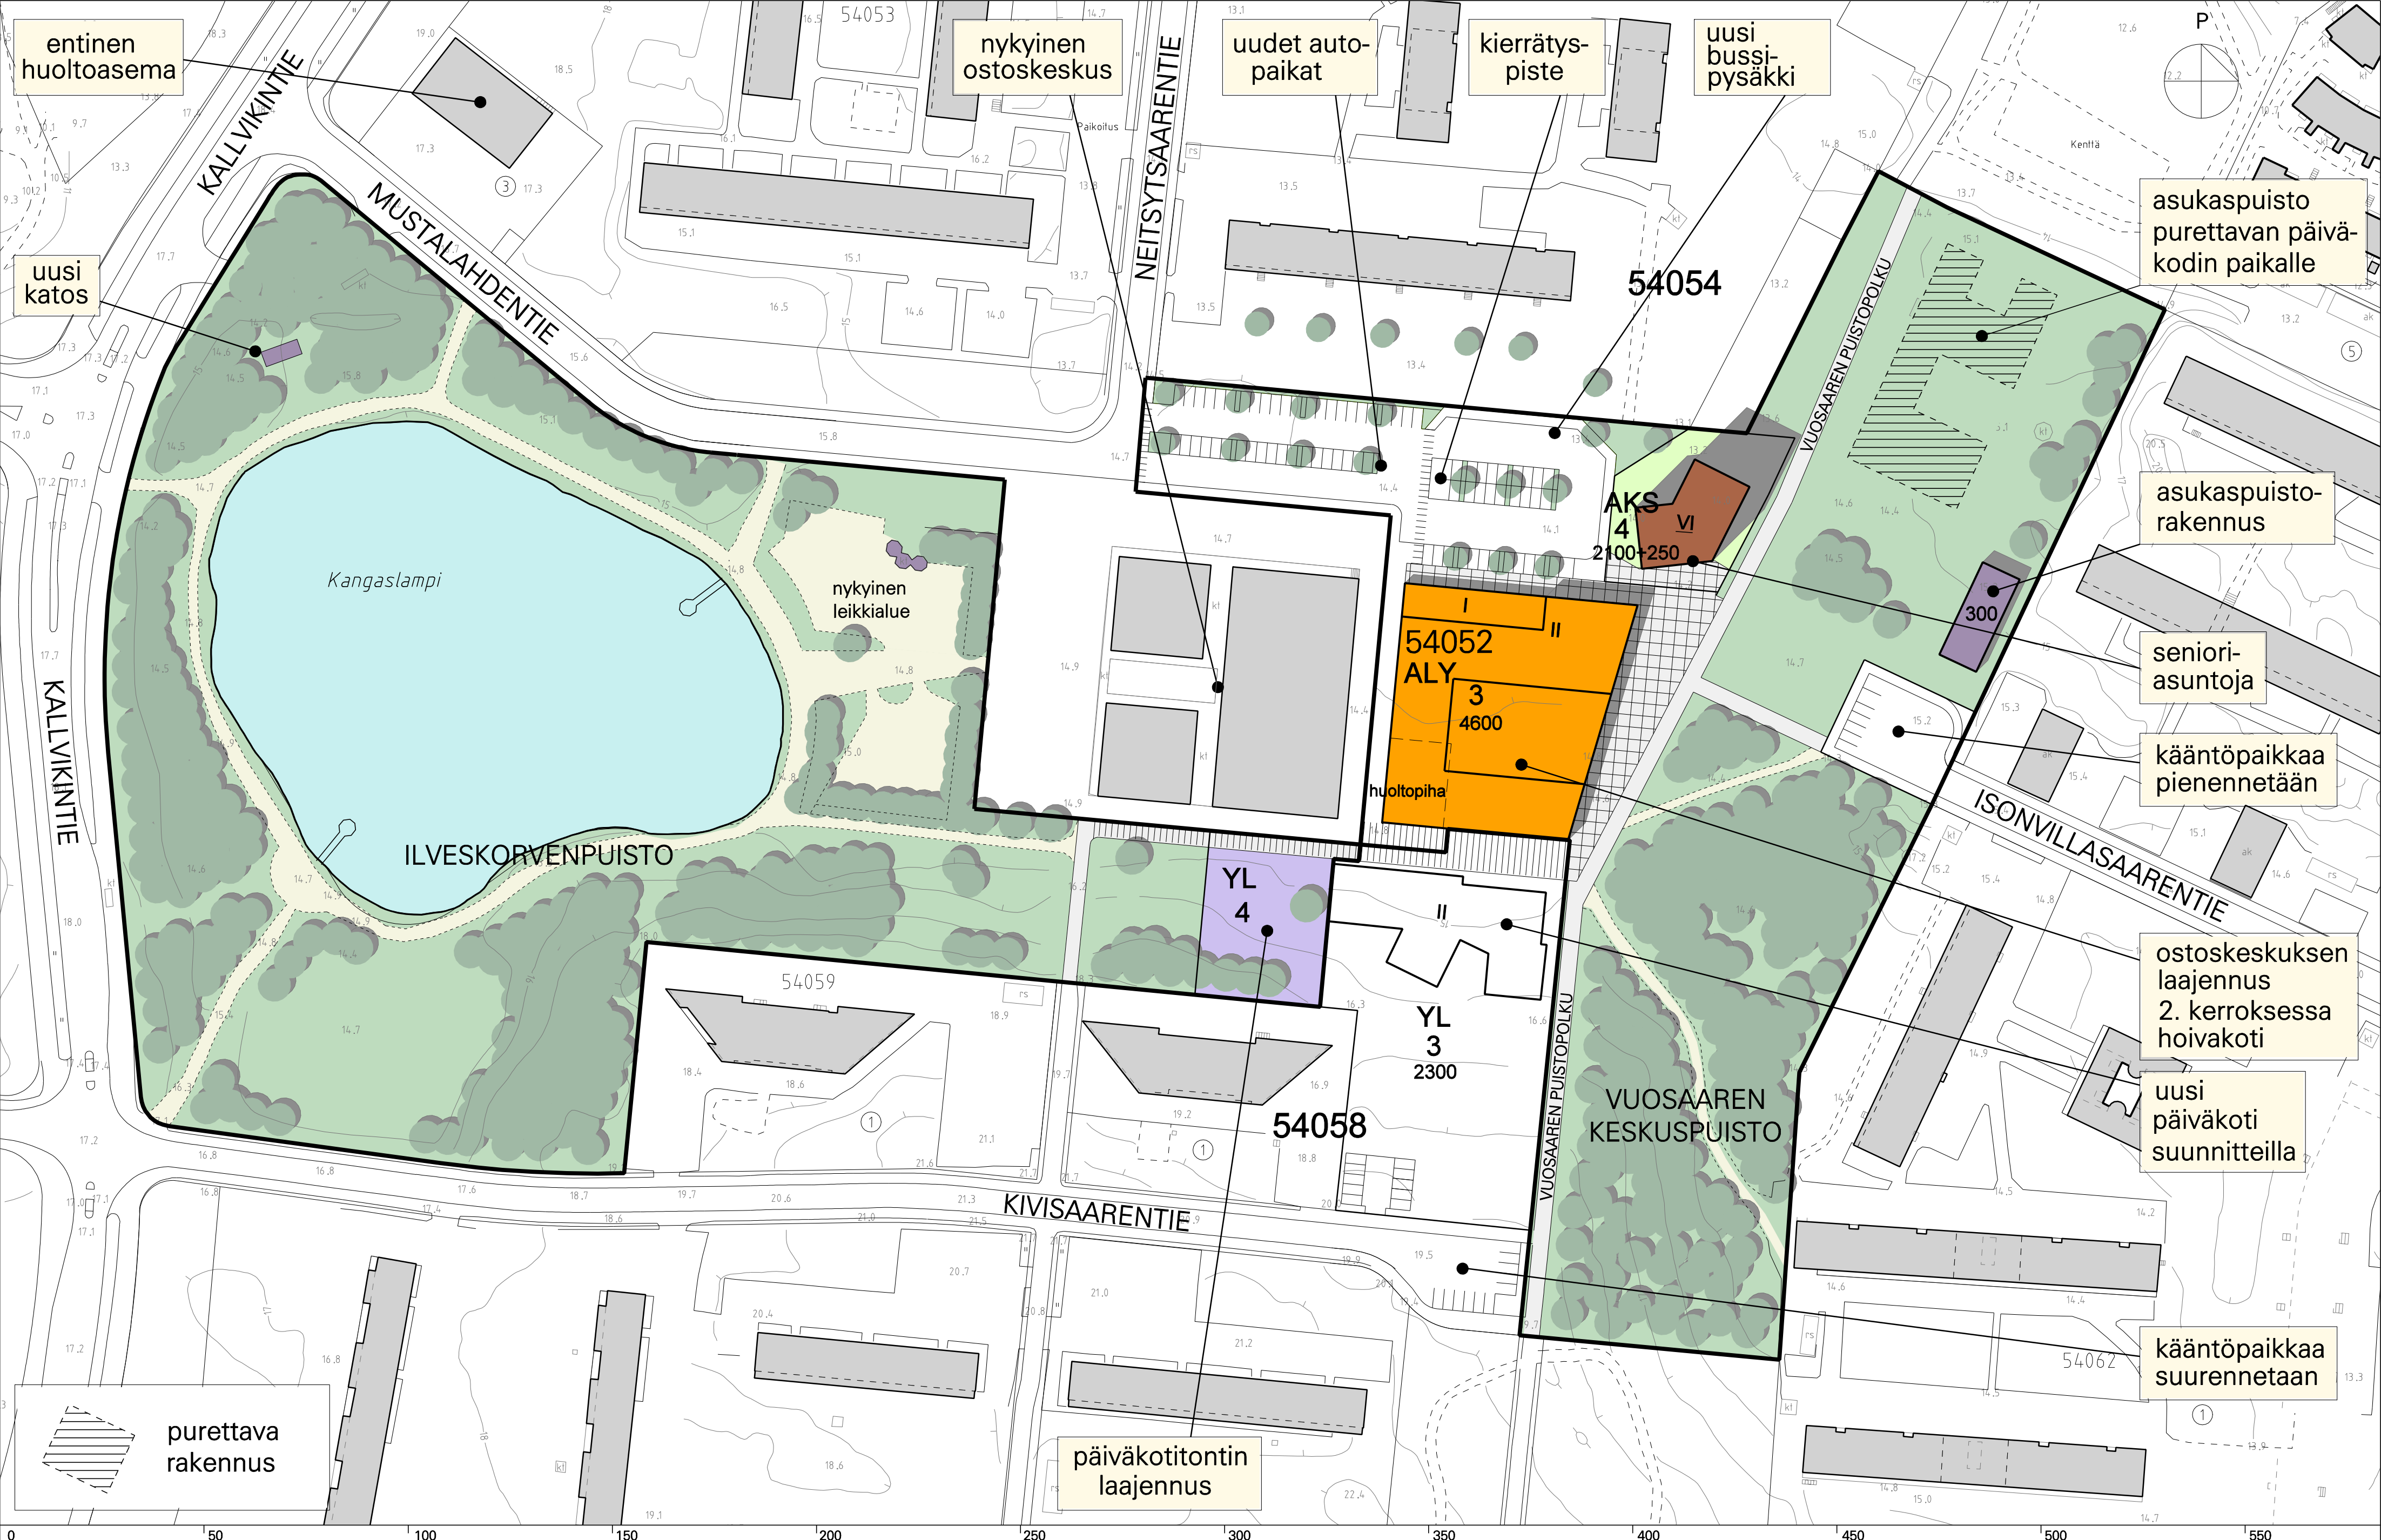

KESKI-VUOSAARI, POHJOISEN OSTOSKESKUKSEN ALUE, Havainnekuva
ASEMAKAAVAN MUUTOS NRO 11953

