


*Irtisanomisajalla
vuokrattavaa aluetta
61 297 m²*

Vuosaaren satamakeskus
HelSa Oy:n vuokra-alue
9.9.2014

PORT OF
HELSINKI

Vs KAR 9000- ???

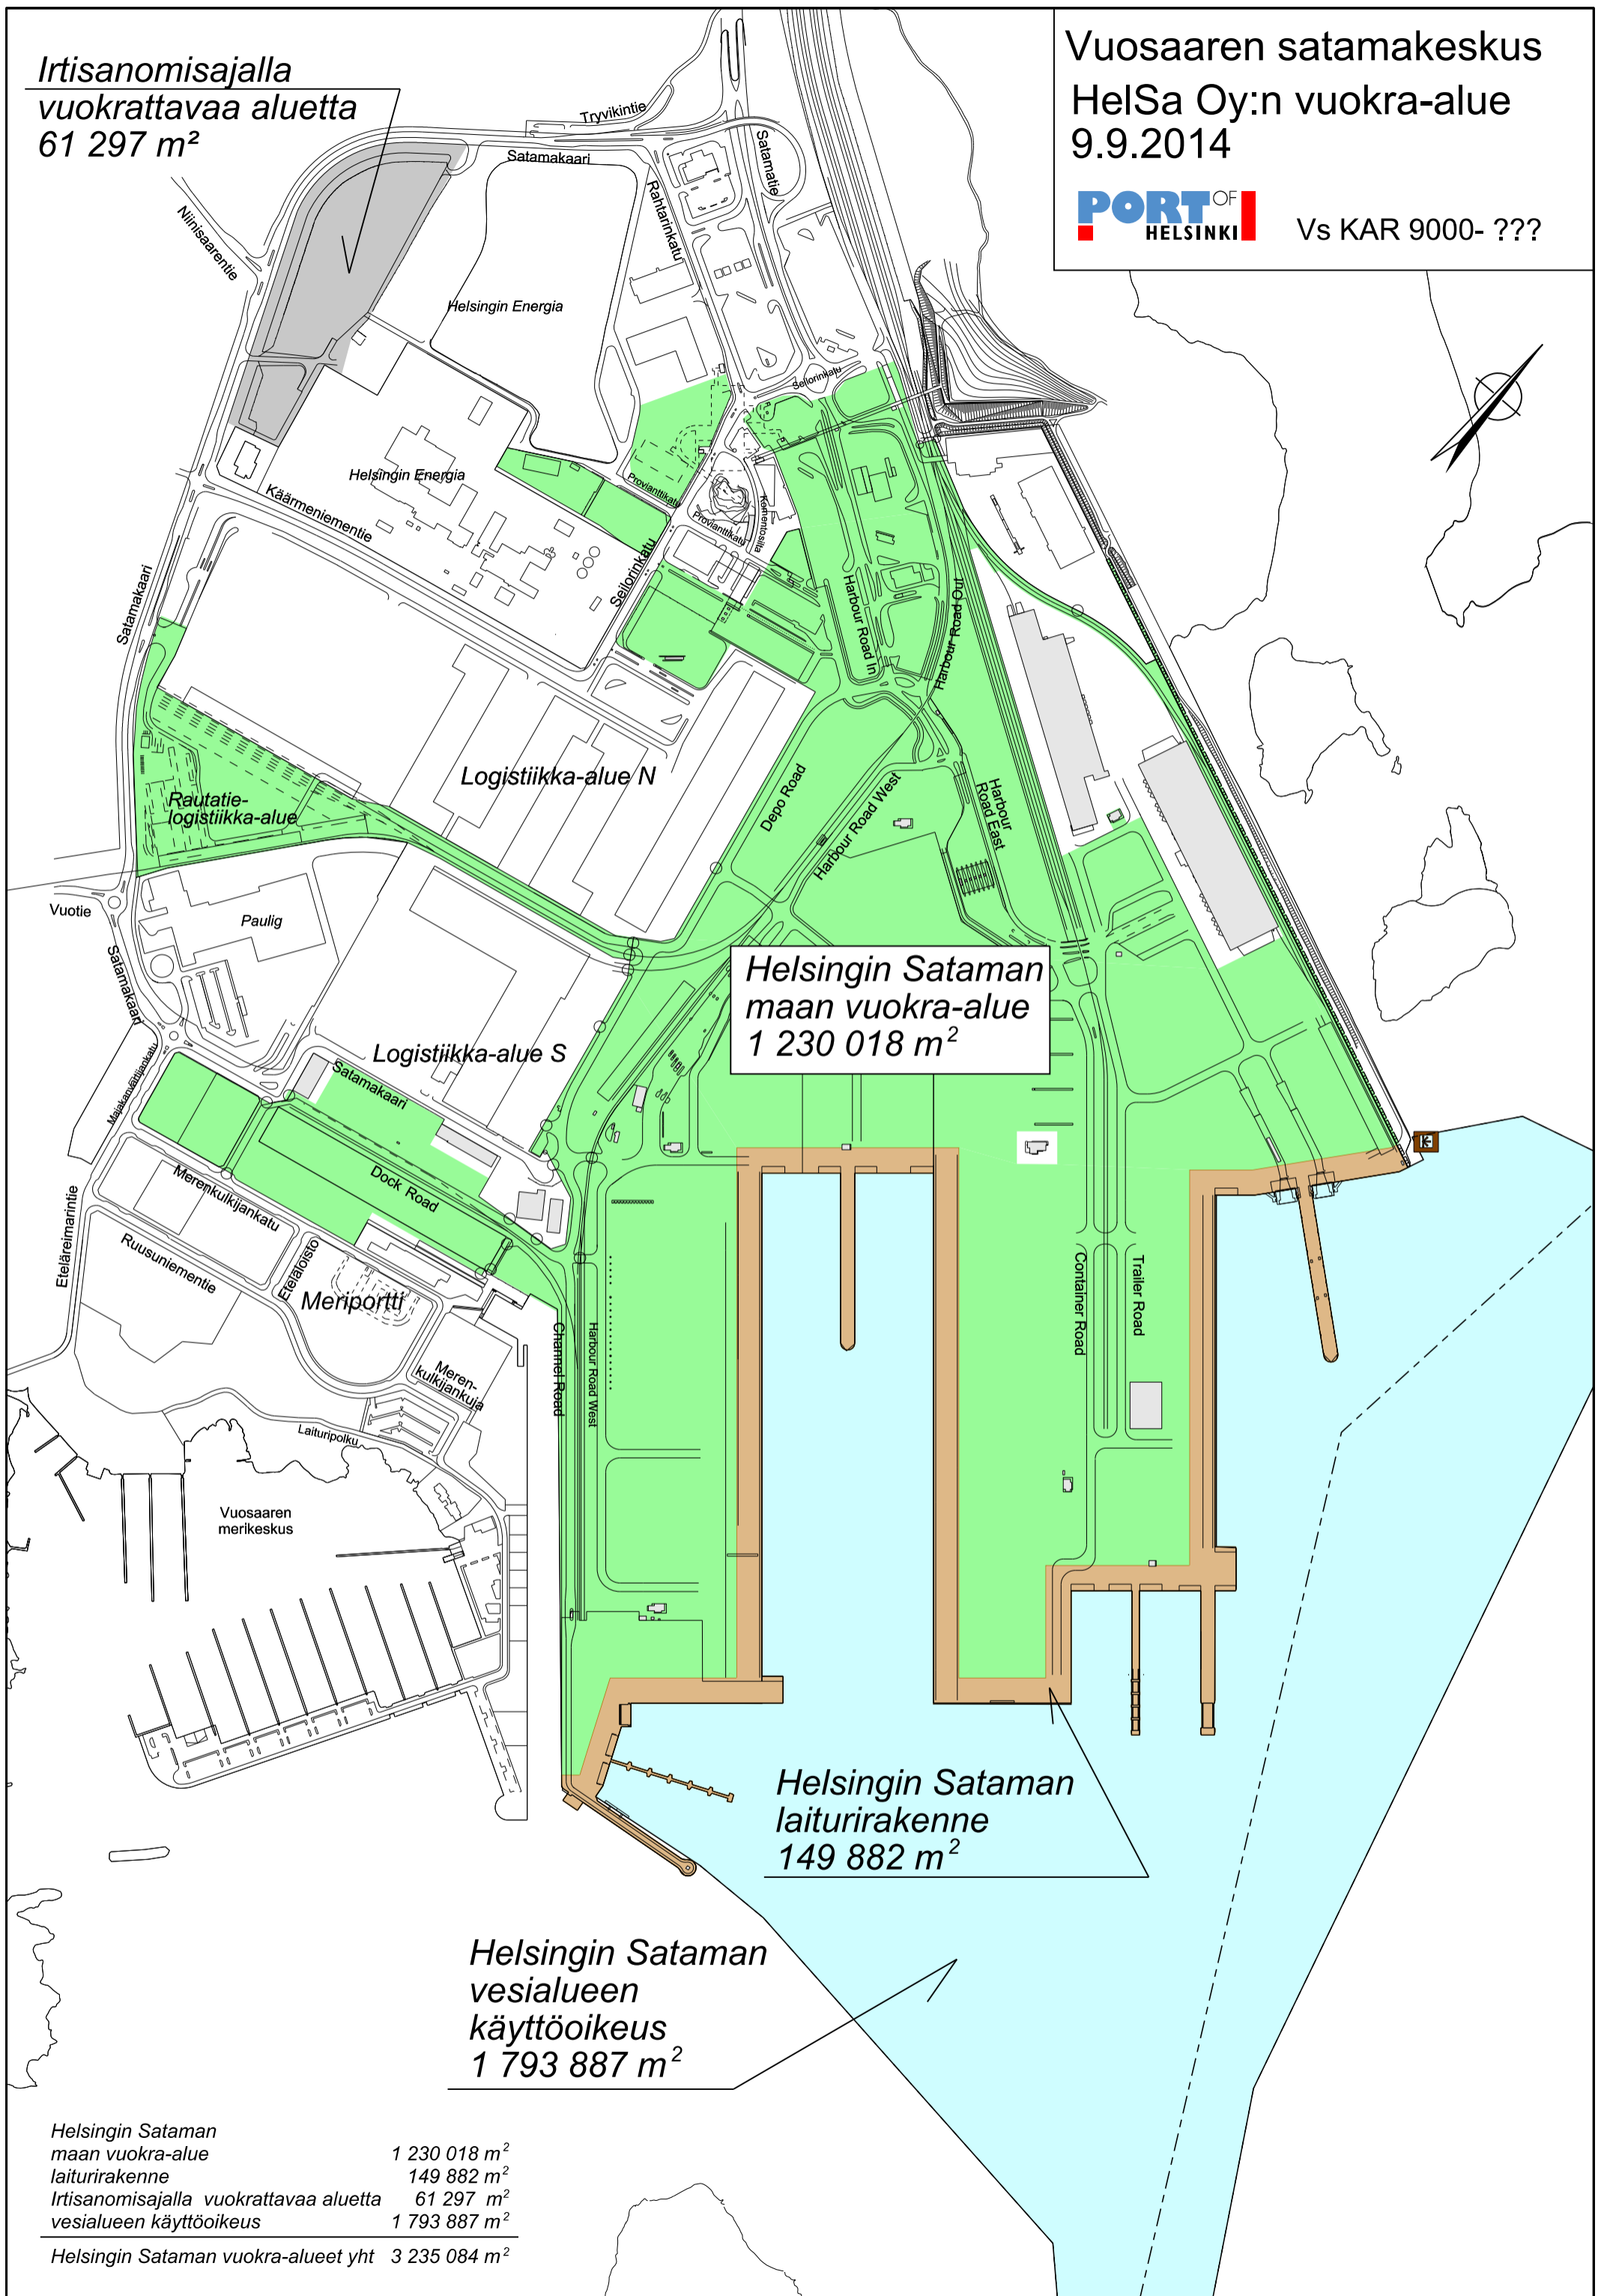

**Helsingin Sataman
maan vuokra-alue
1 230 018 m²**

**Helsingin Sataman
laiturirakenne
149 882 m²**

**Helsingin Sataman
vesialueen
käyttöoikeus
1 793 887 m²**

Helsingin Sataman maan vuokra-alue	1 230 018 m ²
laiturirakenne	149 882 m ²
Irtisanomisajalla vuokrattavaa aluetta	61 297 m ²
vesialueen käyttöoikeus	1 793 887 m ²
Helsingin Sataman vuokra-alueet yht	3 235 084 m²