



**HAKANIEMEN METROASEMAN LIPPUHALLI**  
 PERUSKORJAUS  
 ASEMAPIIRUSTUS  
 PES-ARKKITEHDIT  
 HANKESUUNNITELMA 30.04.2015

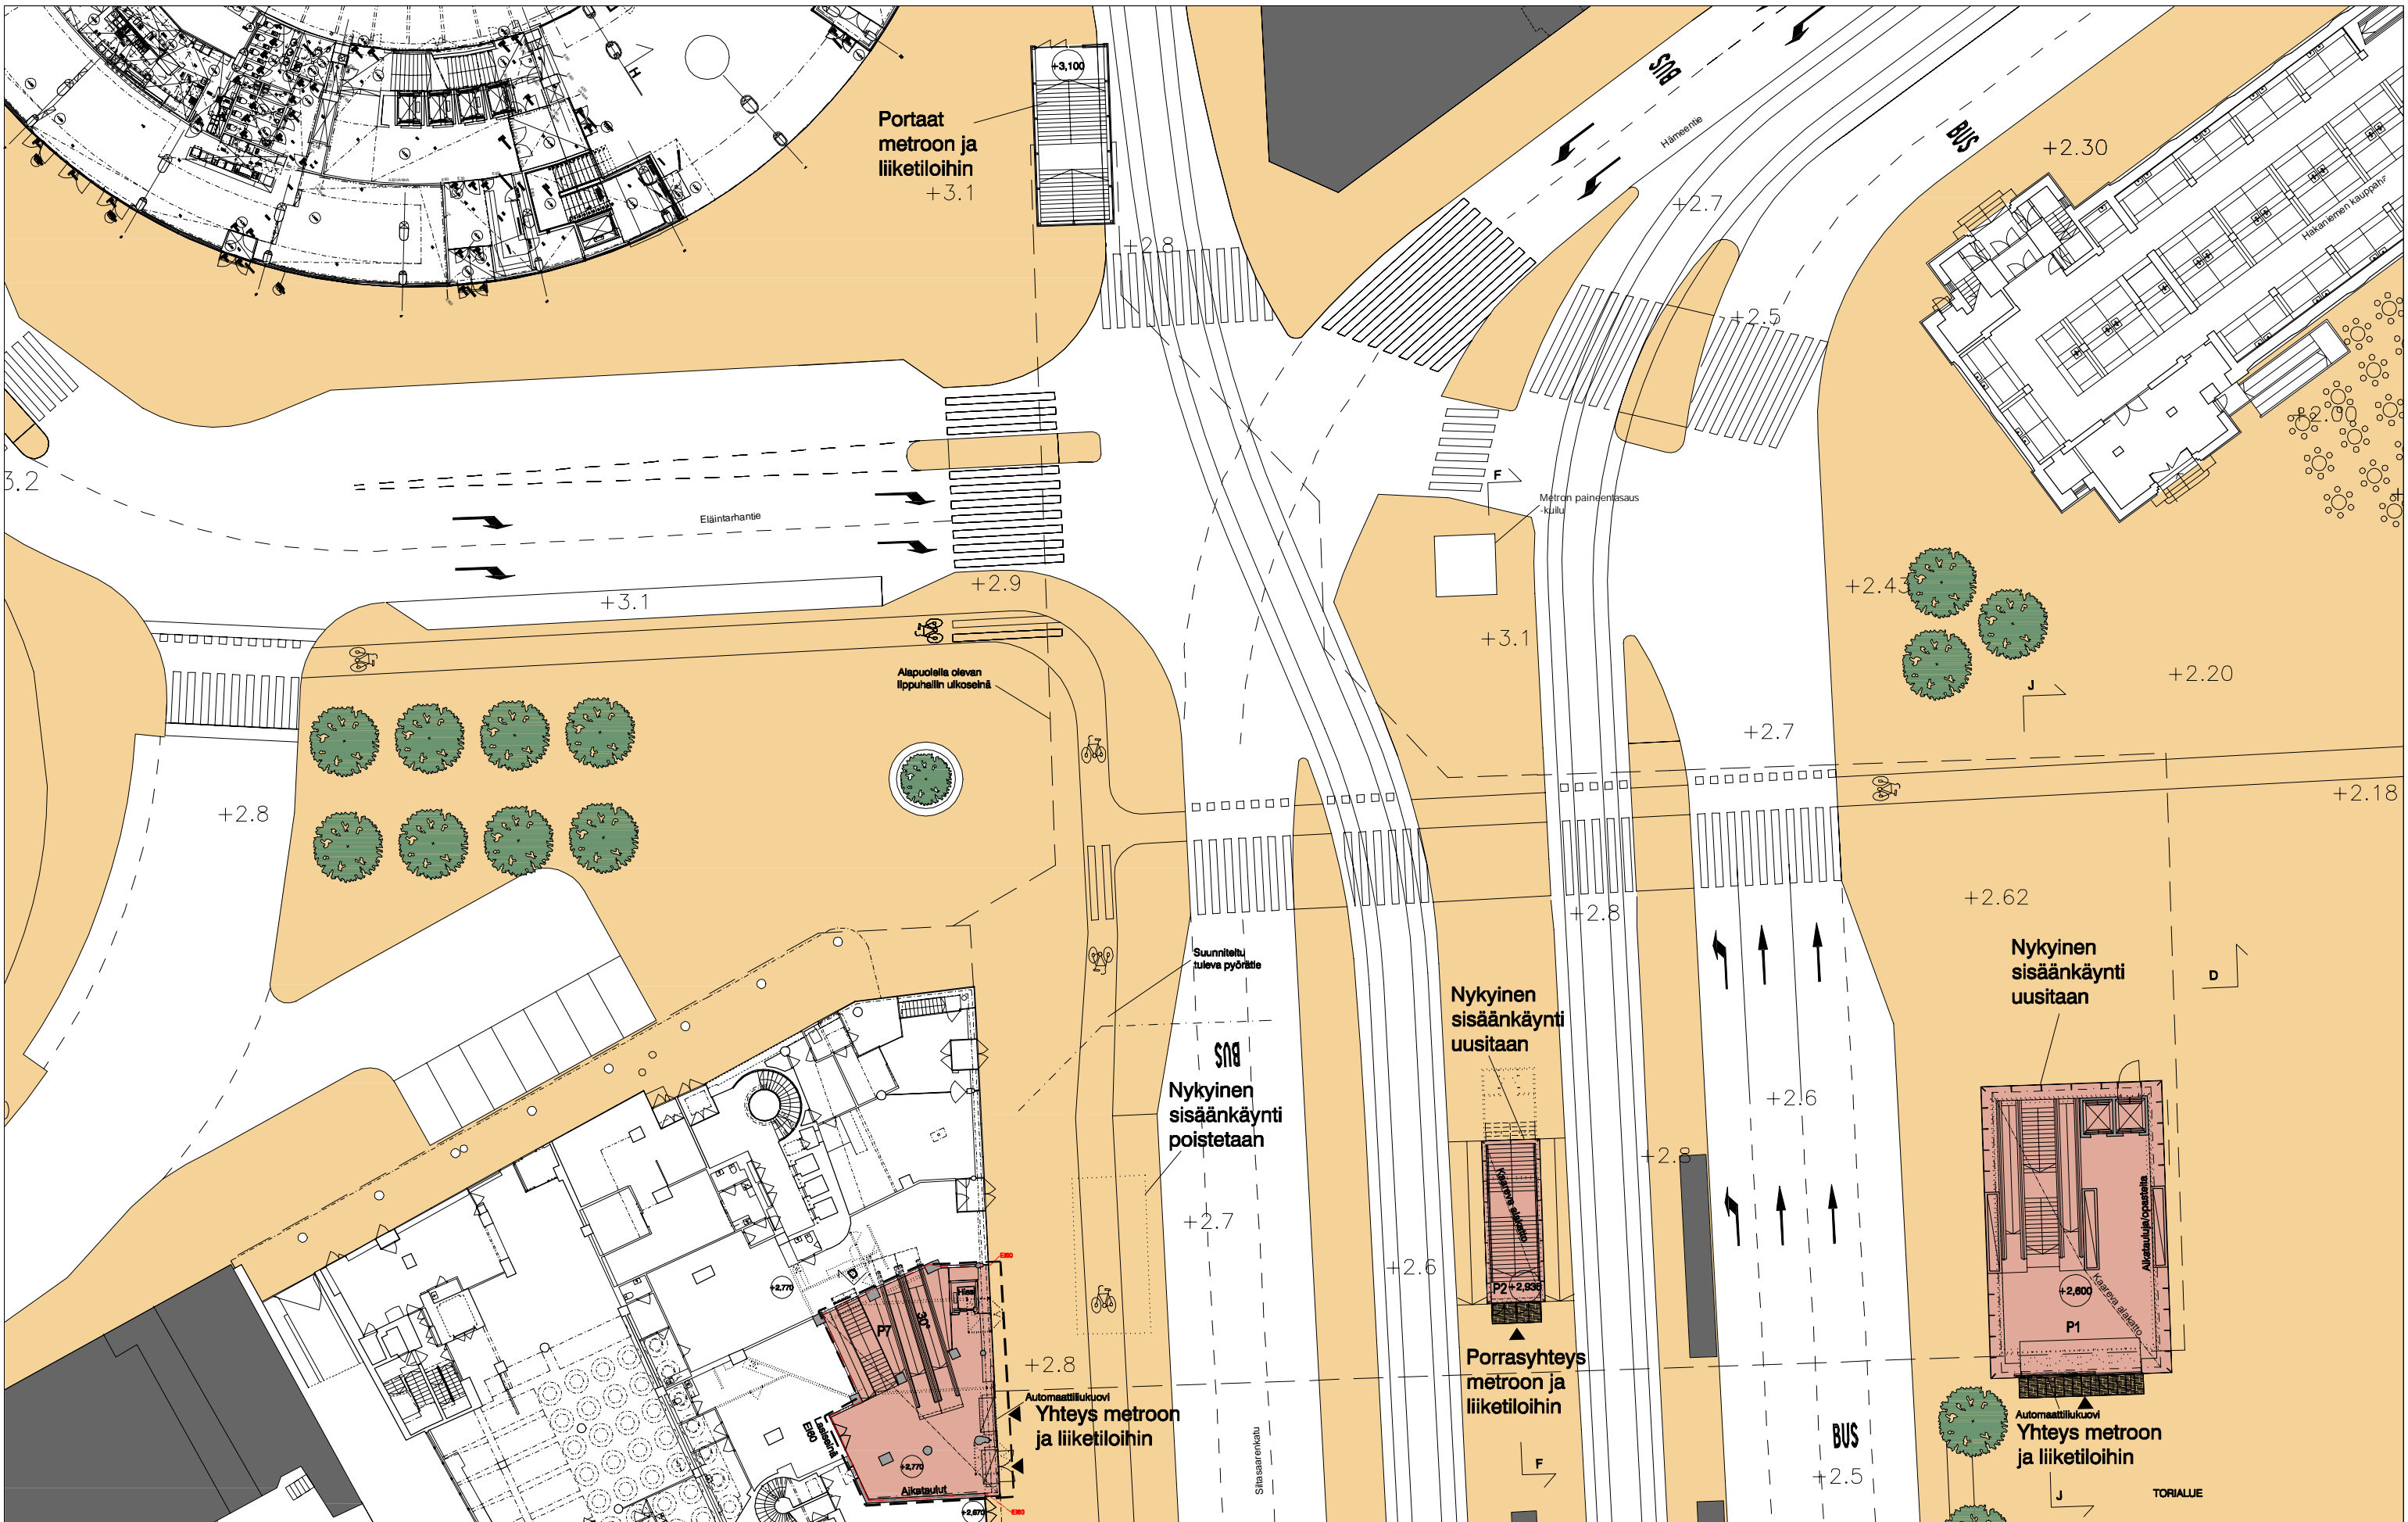

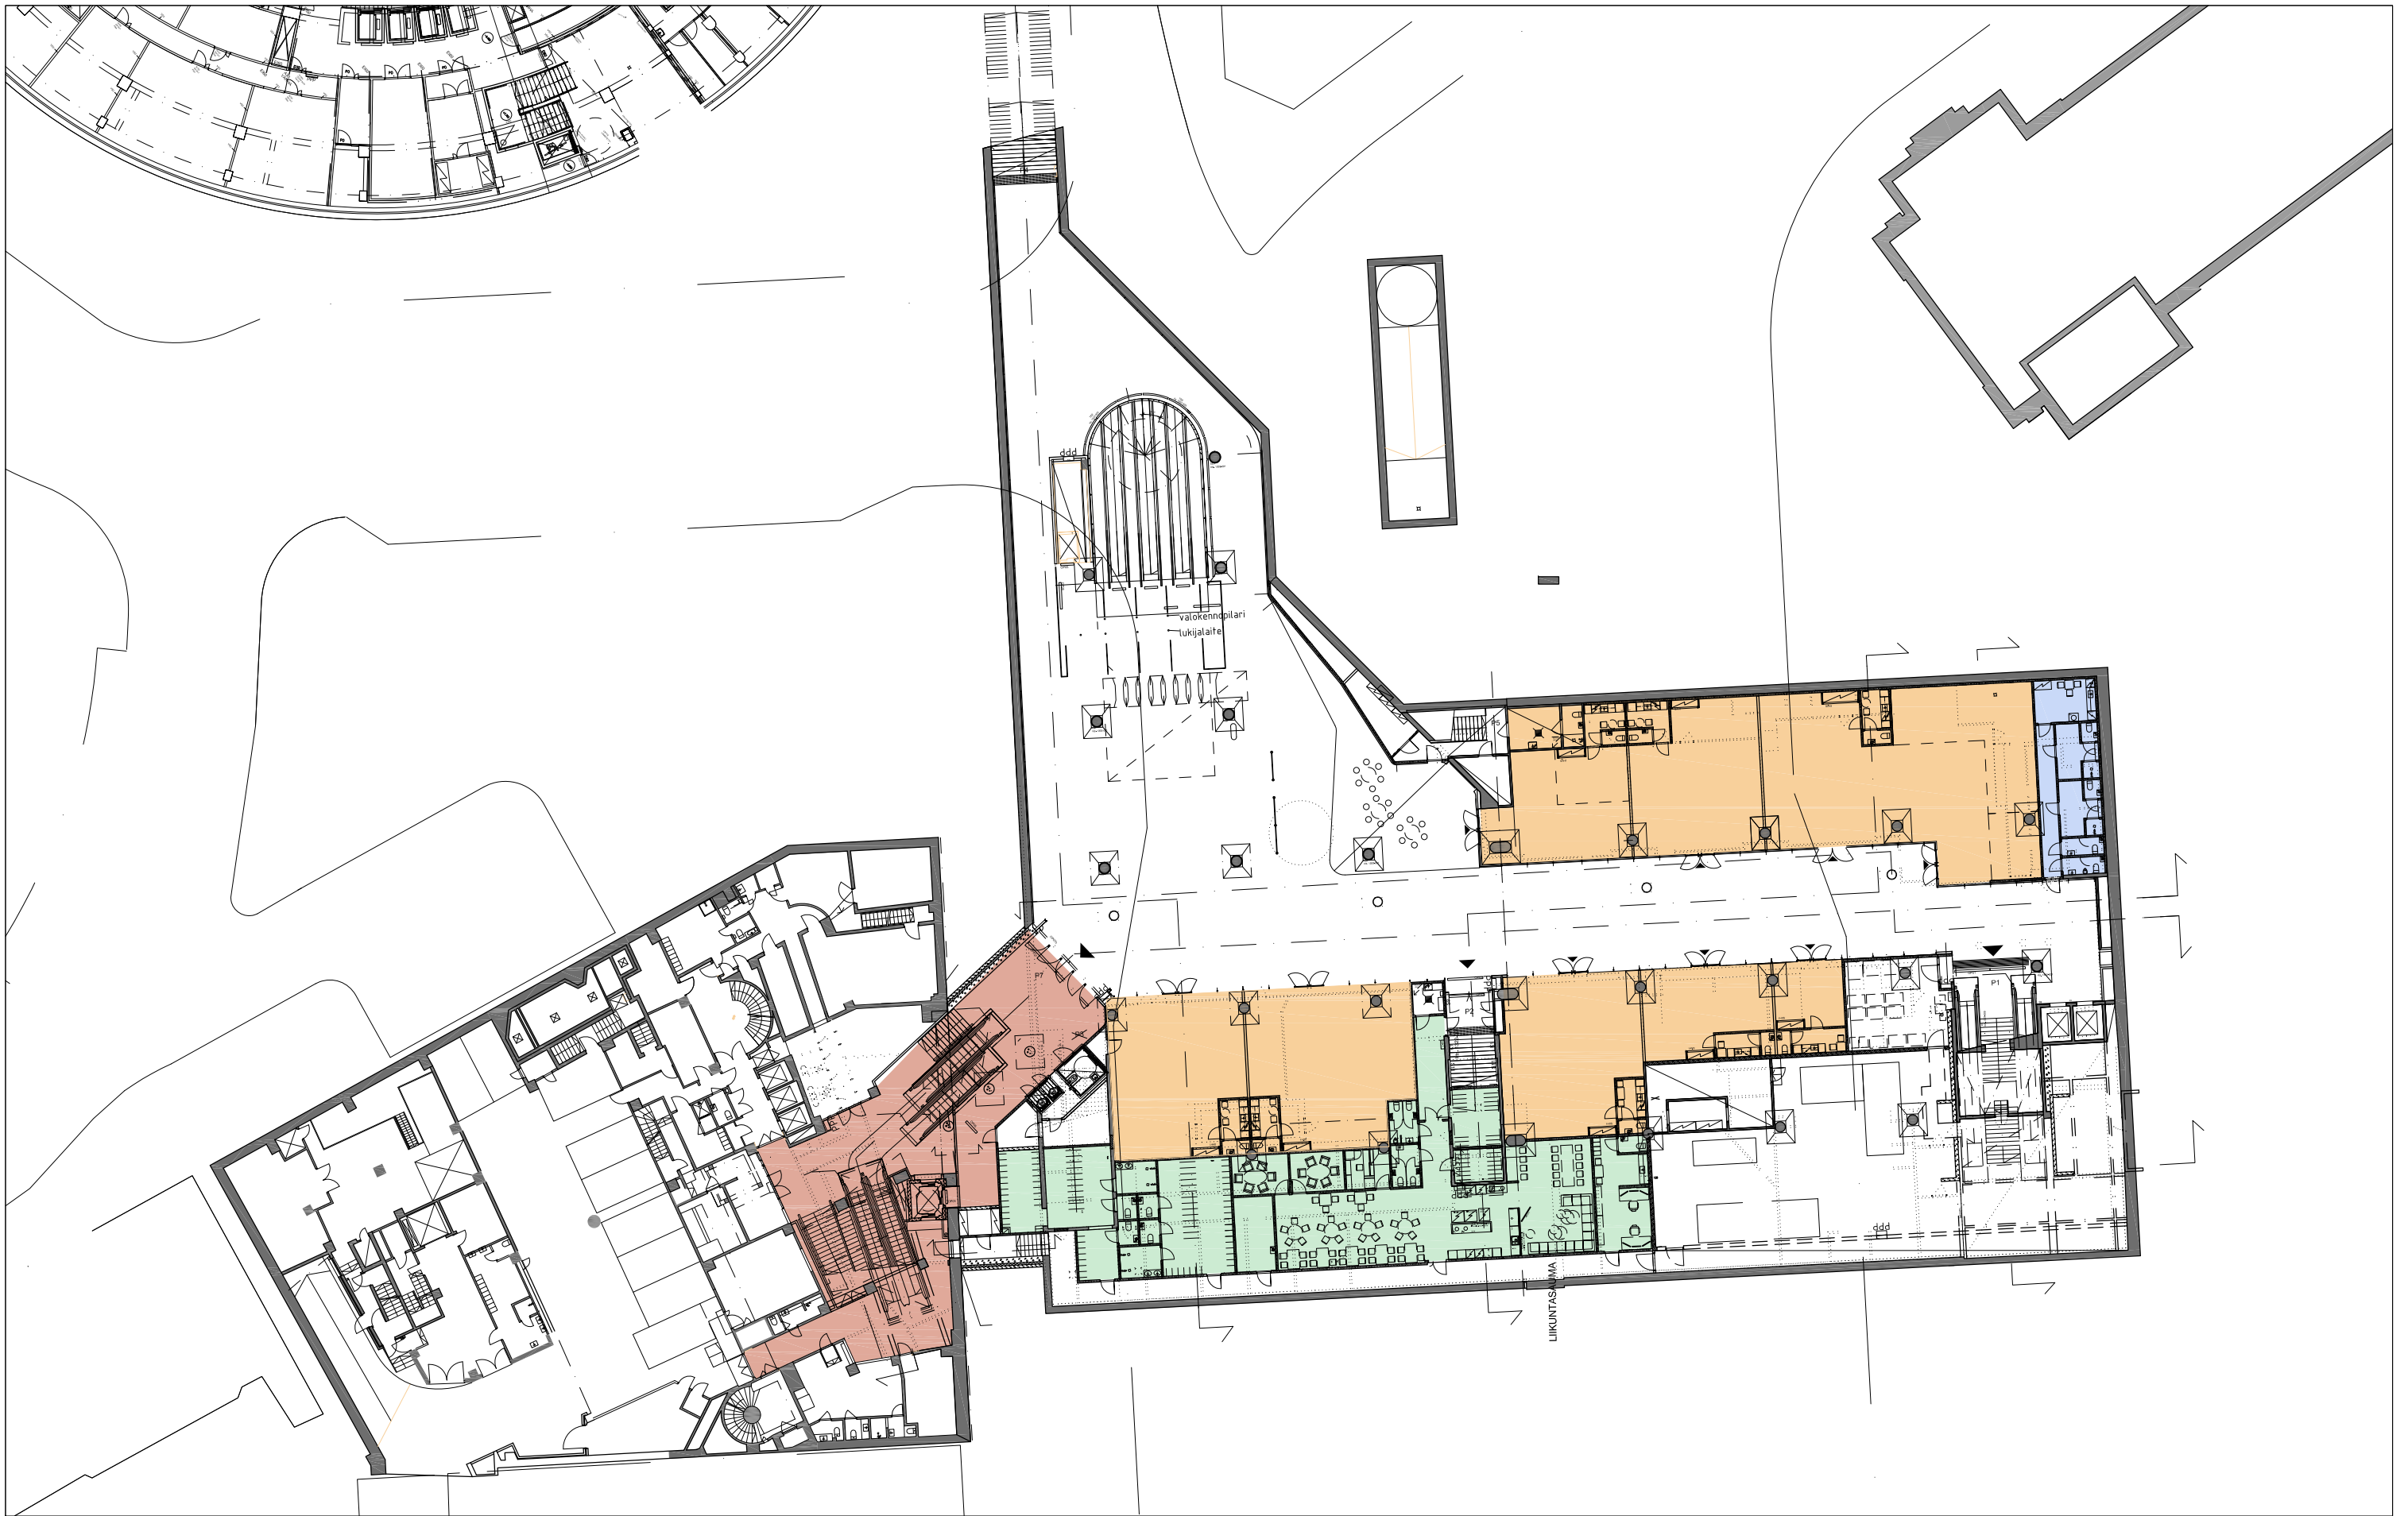

HKL

HSL

Liiketilat




Siltasaarenkatu 16



HAKANIEMEN METROASEMAN LIPPUHALLI

PERUSKORJAUS  
POHJAPIIRUSTUS, -1 KERROS  
PES-ARKKITEHDIT

HANKESUUNNITELMA 30.04.2015

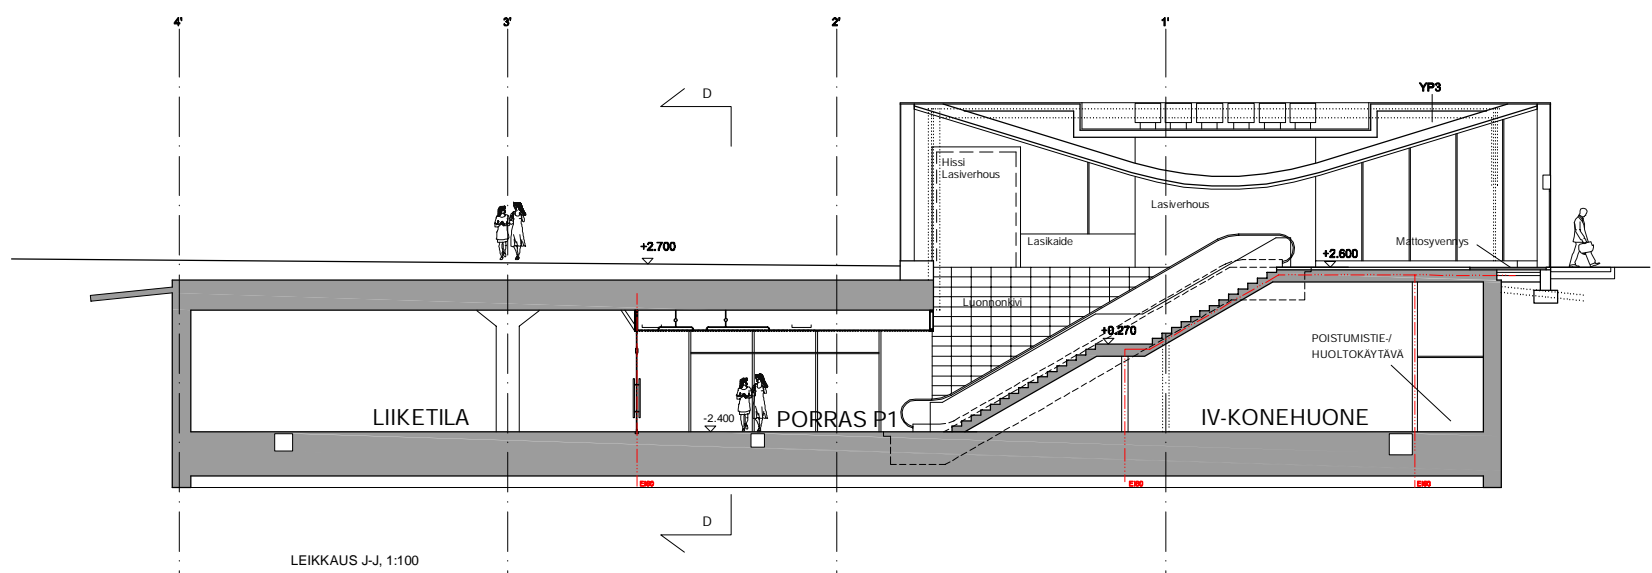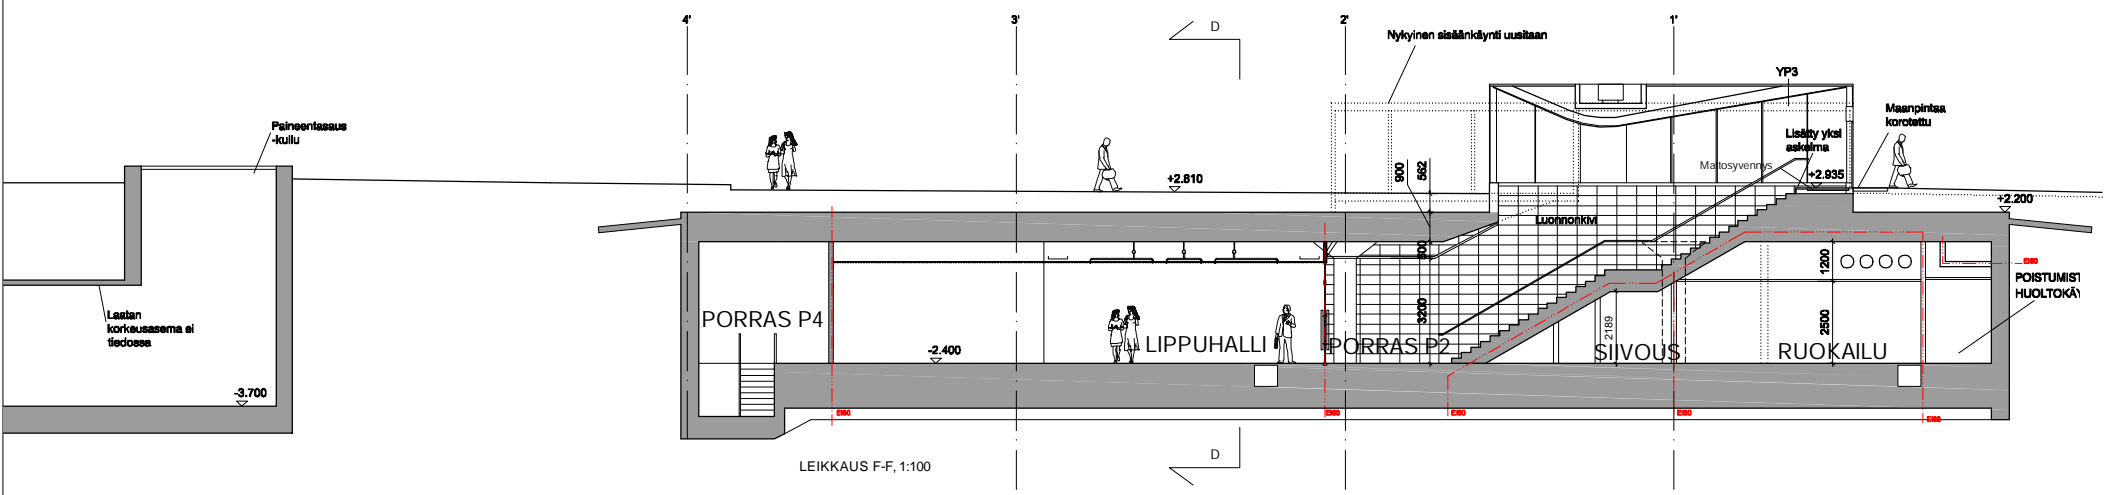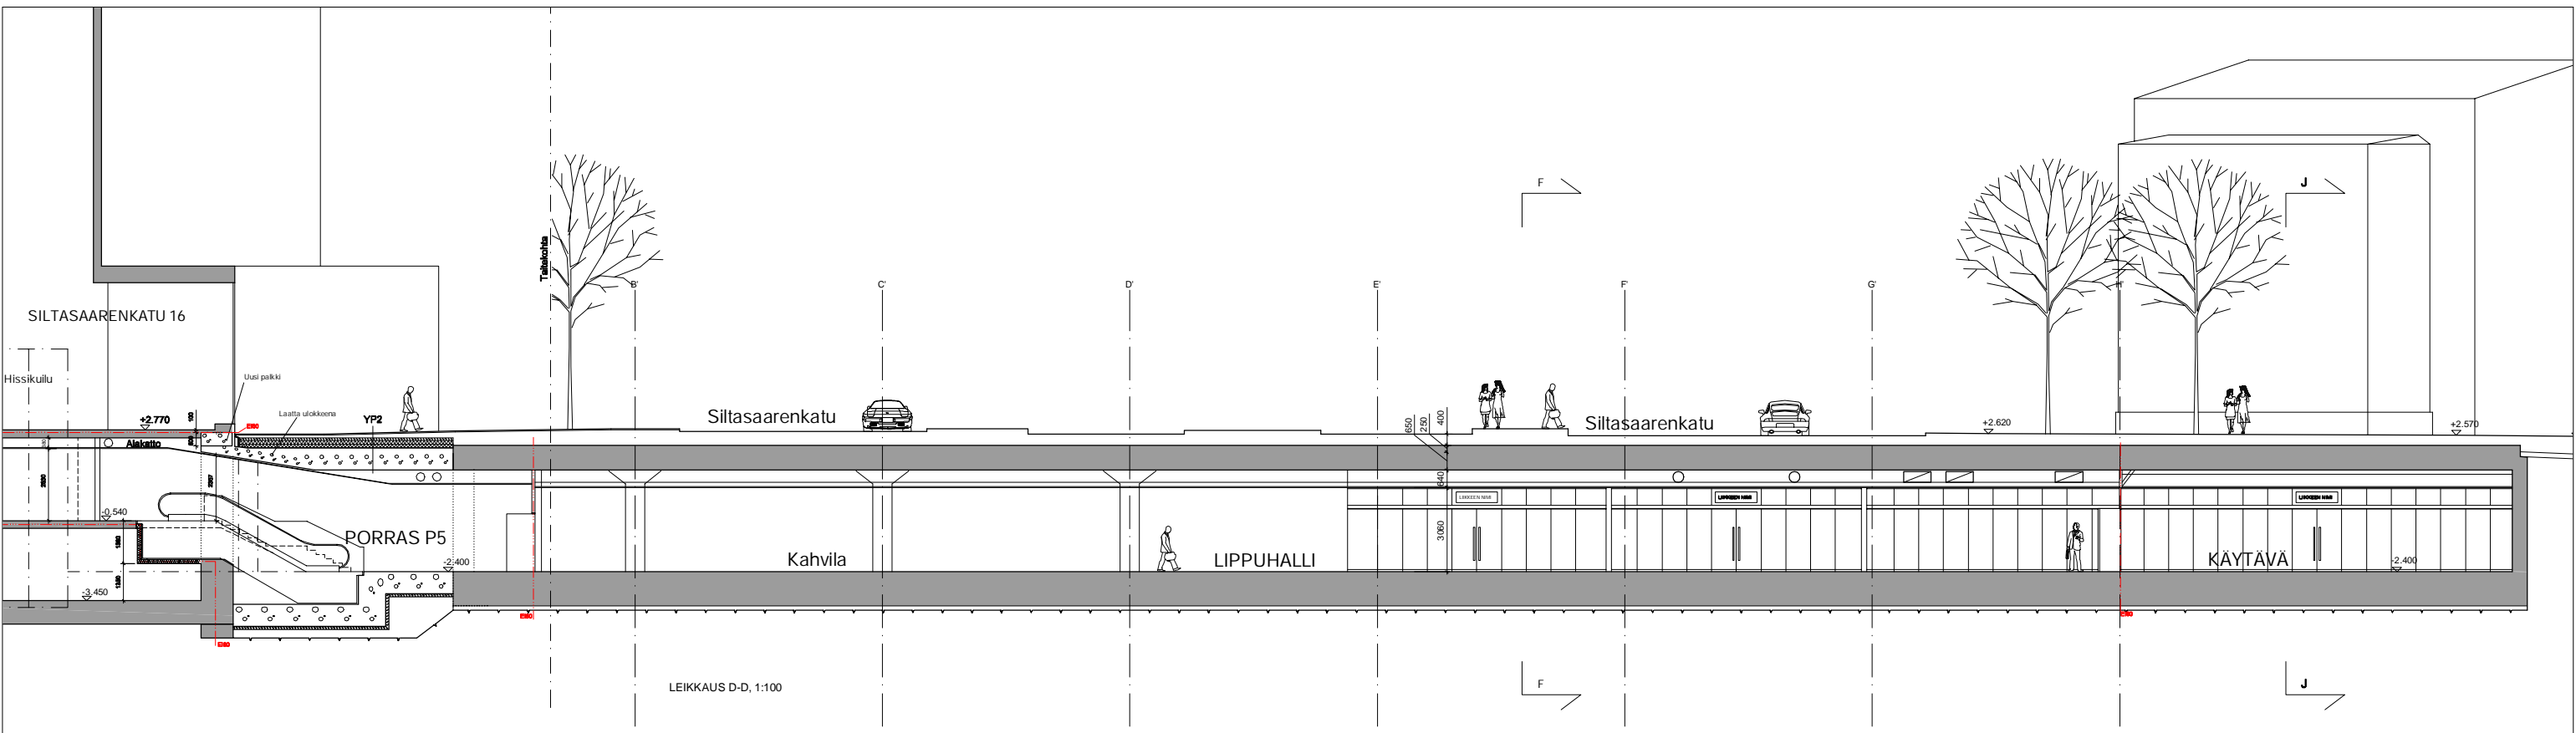

**HAKANIEMEN METROASEMAN LIPPUHALLI**  
 PERUSKORJAUS  
 LEIKKAUKSET D-D, F-F JA J-J  
 PES-ARKKITEHDIT  
 HANKESUUNNITELMA 30.04.2015







renkату

Broholmsgatan

