

KTY

697

697

T

22391

KTA

390

22403

KT

31500

22368

KTY

22368

VÄLLILA 22

VÄLLILA 22

Kumpulän kylä

ALEKSIS KIVIS GATA

BORGSGATAN

70

AL

TEOLISUUSKATU

TELEKA

DELIMÄGATAN

MANTSALÄNTIE

INDUSTRIKATU


STUREGATAN

SATAMARADANKATU

STURENKATU

STUREGATAN

Flömsgatan

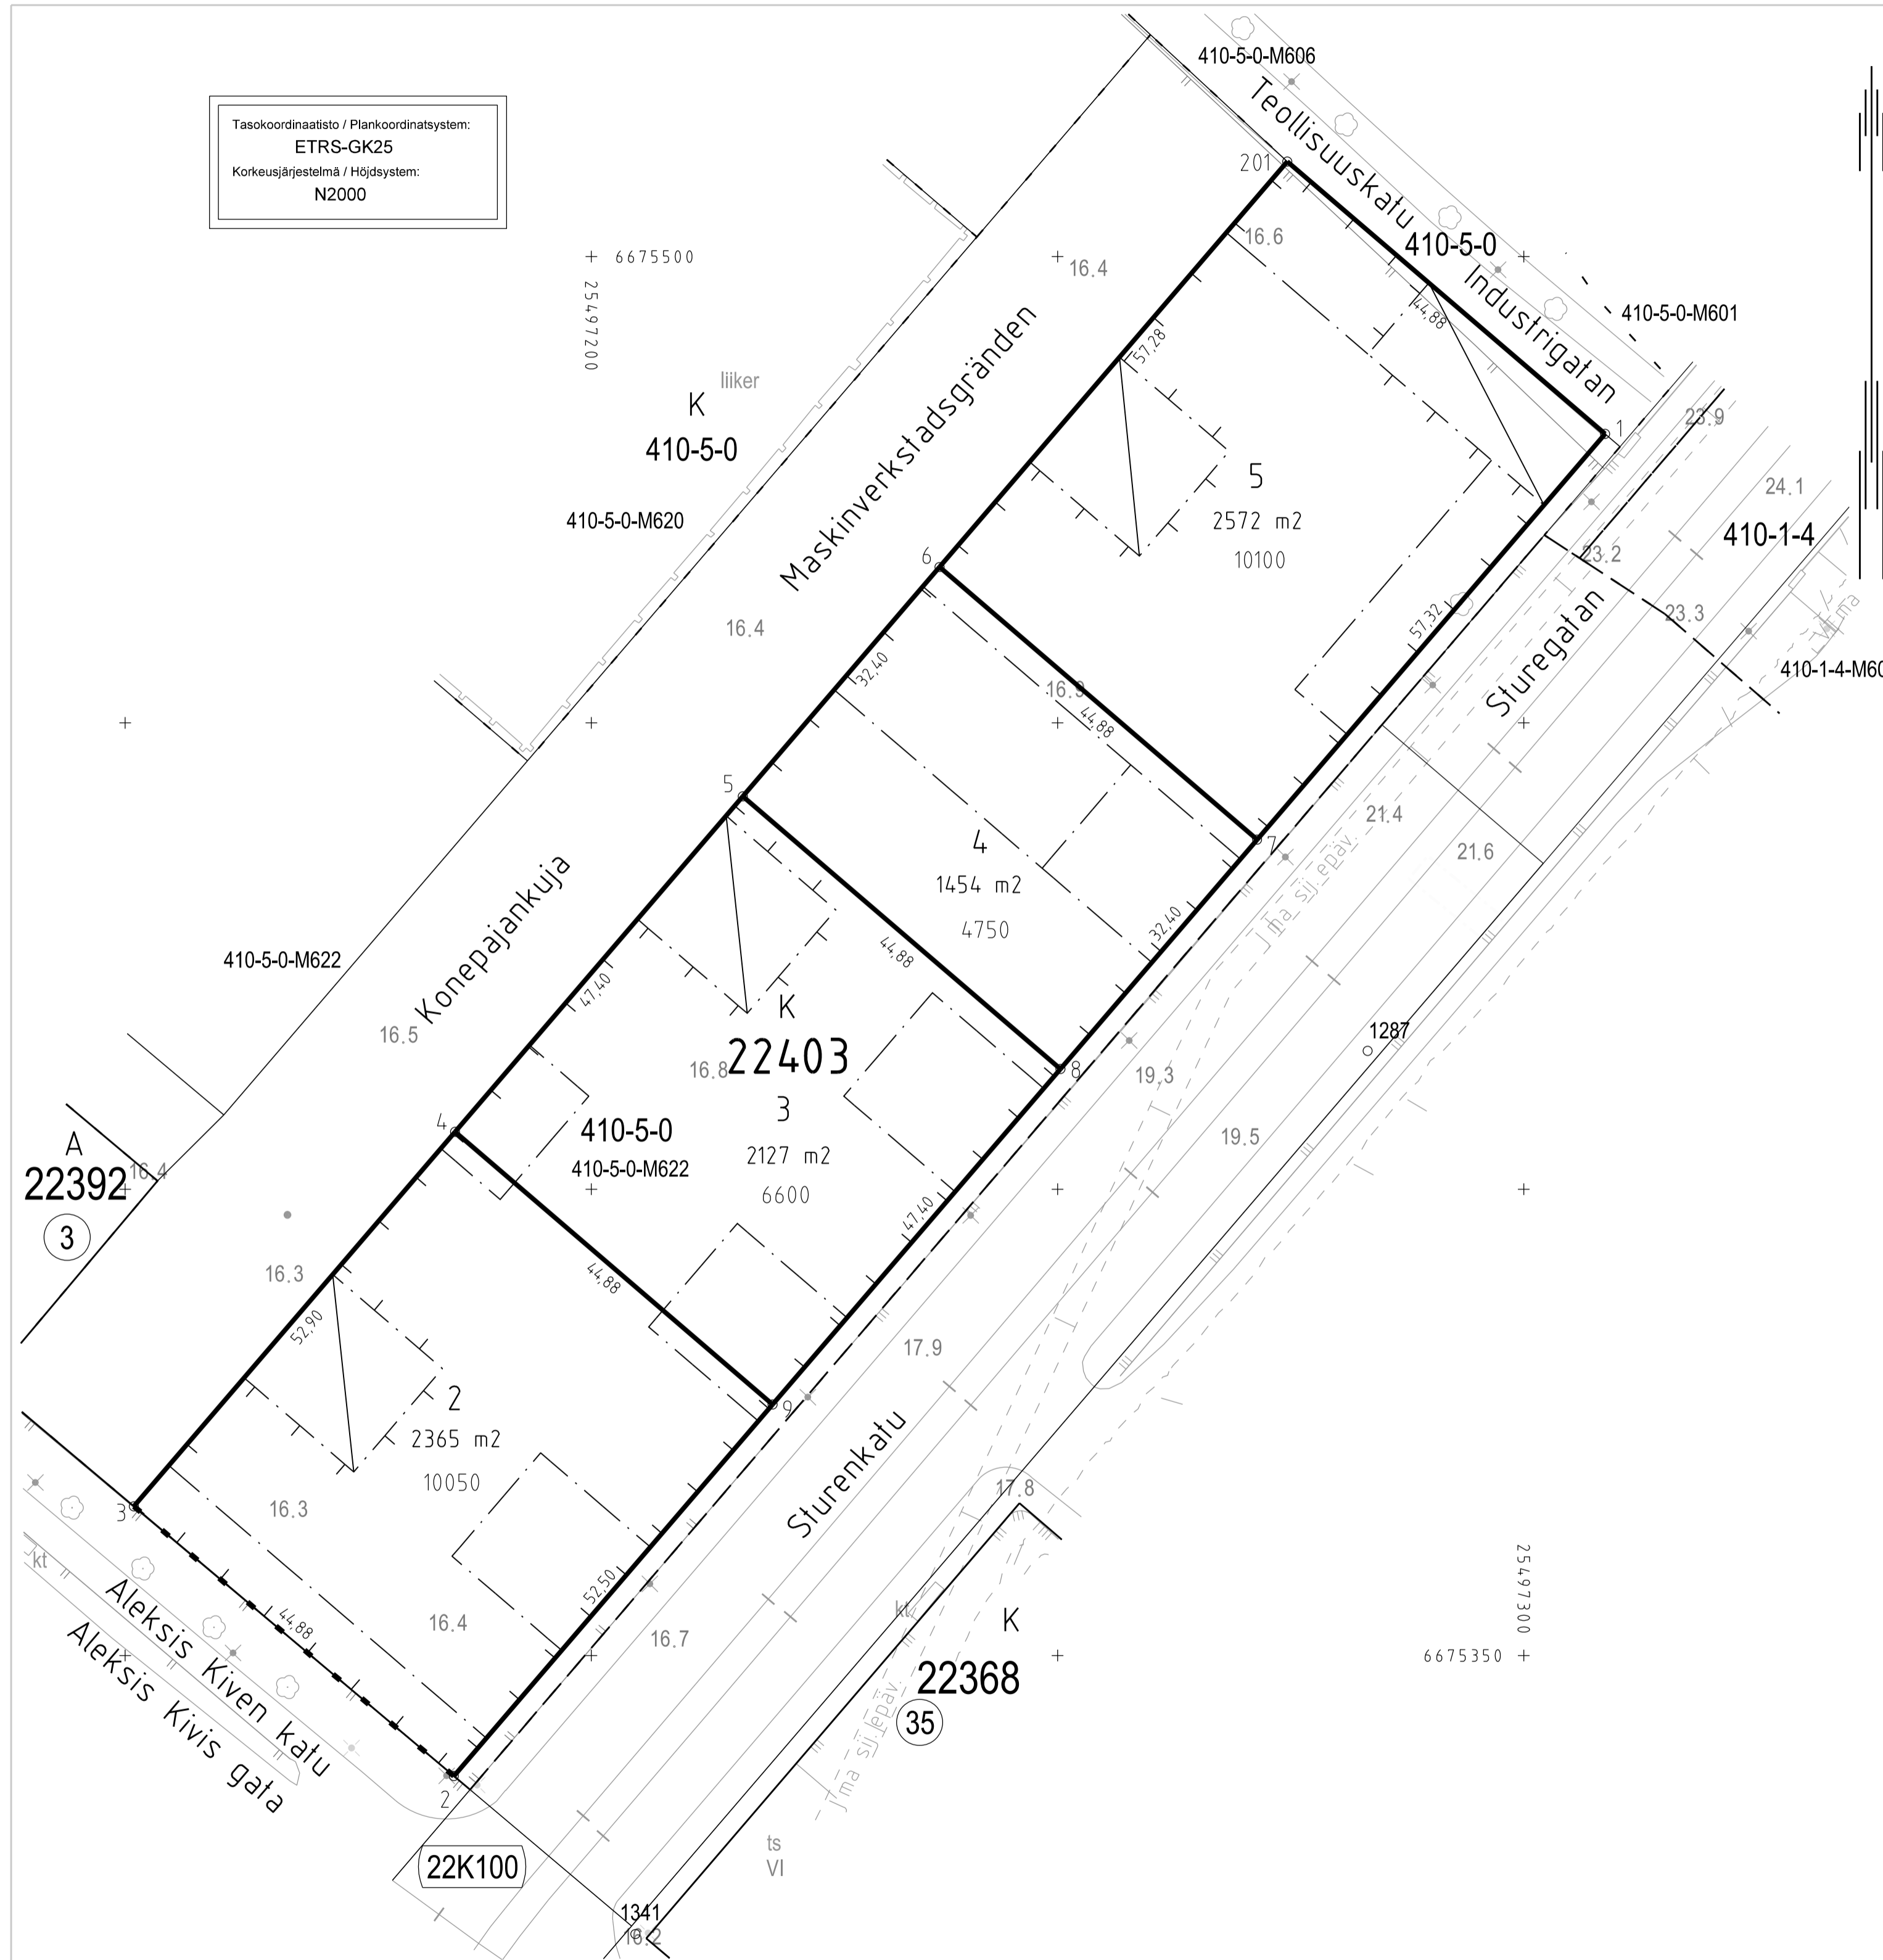

Tasokoordinaatisto / Plankoordinaatsystem:
ETRS-GK25
Korkeusjärjestelmä / Höjdsystem:
N2000

TONTTIJAKOKARTTA 1:500 HELSINKI
TOMTINDELNINGSKARTA 1:500 HELSINGFORS

TONTTIEN MUODOSTUMINEN - TOMTERNAS BILDNING

N:o	PINTA-ALAT / AREALER m²		KIINTEISTÖ / FASTIGHET	
	YHTEENSÄ SUMMA	KIINTEISTÖTÄN ENL. FASTIGH.	MAARAALA / MAÅRAALET	FASTIGHETEN / UTBRUTET OMRÅDE
2	2365	2365	91-410-5-0 91-410-5-0-M622	VALLILAN KONEPAJA
3	2127	2127	91-410-5-0 91-410-5-0-M622	VALLILAN KONEPAJA
4	1454	1454	91-410-5-0 91-410-5-0-M622	VALLILAN KONEPAJA
5	2572	2572	91-410-5-0 91-410-5-0-M622	VALLILAN KONEPAJA

10050 ASEMAKAAVAN 12212 MUKAINEN RAKENNUSOIKEUS KERROSALANUELOMETREINA
TONTTIJAKOALUEELLA VOI SIIJAITA MAANALaisia JOHTOJA

KOORDINAATTILUETTELO - KOORDINATFÖRTECKNING

PISTE PUNKT	Y		X		PISTE PUNKT	Y		X	
	1	2	3	4		5	6	7	8
1	25497308	720	6675480	985	6	25497237	336	6675466	708
2	25497185	253	6675337	074	7	25497271	399	6675437	484
3	25497150	930	6675365	994	8	25497250	302	6675412	894
4	25497185	375	6675406	143	9	25497219	438	6675376	919
5	25497216	239	6675442	118	201	25497274	634	6675510	183

TONTTIJAKO:	KORTTELI/TONTIT:	22403/2-5
TOMTINDELNING:	KVARTER/TOMTER:	
KAUPUNGINOSA/STADSDEL:	22. VALLILA/VALLGÅRD	
ASEMAKAAVA:	N:o 12212/12.2.2014	
STADSPLAN:		
LASK: RSu	PIIRT: TKa	KARTTALEHTI: 675497/a2-4
RÄKN:		KARTBLAD: 674496-98
KIINTEISTÖINSINÖÖRIN MAARAYKSESTA POHJAKARTAN HYVÄKSYJA TONTTIJAKON LAATI: GODKÄNT BASKARTAN OCH UPPGJORT TOMTINDELNINGEN FÖRORDNAD AV FASTIGHETSINGENJÖREN:	17.6.2016	
TOIMITUSINSINÖÖRIN FÖRRÄTTNINGENGINJÖR:	KAUPUNGINGEODEETTI HYVÄKSYNYT: GODKÄND AV STADSGEODETEN:	
TIMO TUTTI	N:o 12784	