

ASEMAKAAVAMERKINNÄT JA MÄÄRÄYKSET

DETALJPLANEBETECKER OCH BESTÄMMELSER

Legend table with 2 columns: ASEMAMERKINNÄT JA MÄÄRÄYKSET and DETALJPLANEBETECKER OCH BESTÄMMELSER. Includes symbols for residential zones, parks, boundaries, and specific planning details like '29016' and 'KYLÄTIE'.

Legend table with 2 columns: RAKENNUS- and LINJE-merkit. Includes symbols for building lines, roads, and other planning markers.


Linje som anger takärens riktning. Gata. Öppen plats där infart till tomt och servicetrafik är tillåten... Gata reserverad för allmän gång- och cykeltrafik...

Alueella olevat merkittävät puut ja pensaat tulee säilyttää ja tarvittaessa uudistaa... Rakennusta tai sen osaa ei saa purkaa eikä siinä saa tehdä sellaisia korjaus-, muutos- tai lisärakentamistöitä...

Området betydande träd och buskar ska bevaras och vid behov förnyas så att deras betydelse för miljön bibehålls... På gårdar och öppen plats samt gator reserverade för gång- och cykeltrafik ska användas enhetlig, ökonstad parkeringssymbol med hänsyn till den traditionella stadsmiljön.

AKORTTELIALUE Uudisrakennusten ja muualla siltrettävien rakennusten tulee arkkitehtuuriltaan, materiaaleiltaan, katto- ja seinämateriaaliltaan ja värikytyksellään sopia olemassa olevaan rakennuskantaan ja miljööseen sekä olla kooltaan ja ulkoasuun vanhalle asemarakennukselle alisteisia... KATUAUKIO Katuaukio tulee rakentaa korkeatasoisesti sekä jäsentää luonnonmyykyä tai maastolla.

AKVARTERSOMRÅDE Nybyggnader och byggnader som flyttats från annan plats ska till sin arkitektur, material, takform och färg anpassas till det befintliga byggnadsbeståndet och den existerande miljön samt underkasta sig stadsbyggnadsnämndens till sin storlek och utformning... ÖPPEN PLATS Den öppna platsen ska byggas med hög standard och indelas med användning av natursten eller jordtegel.

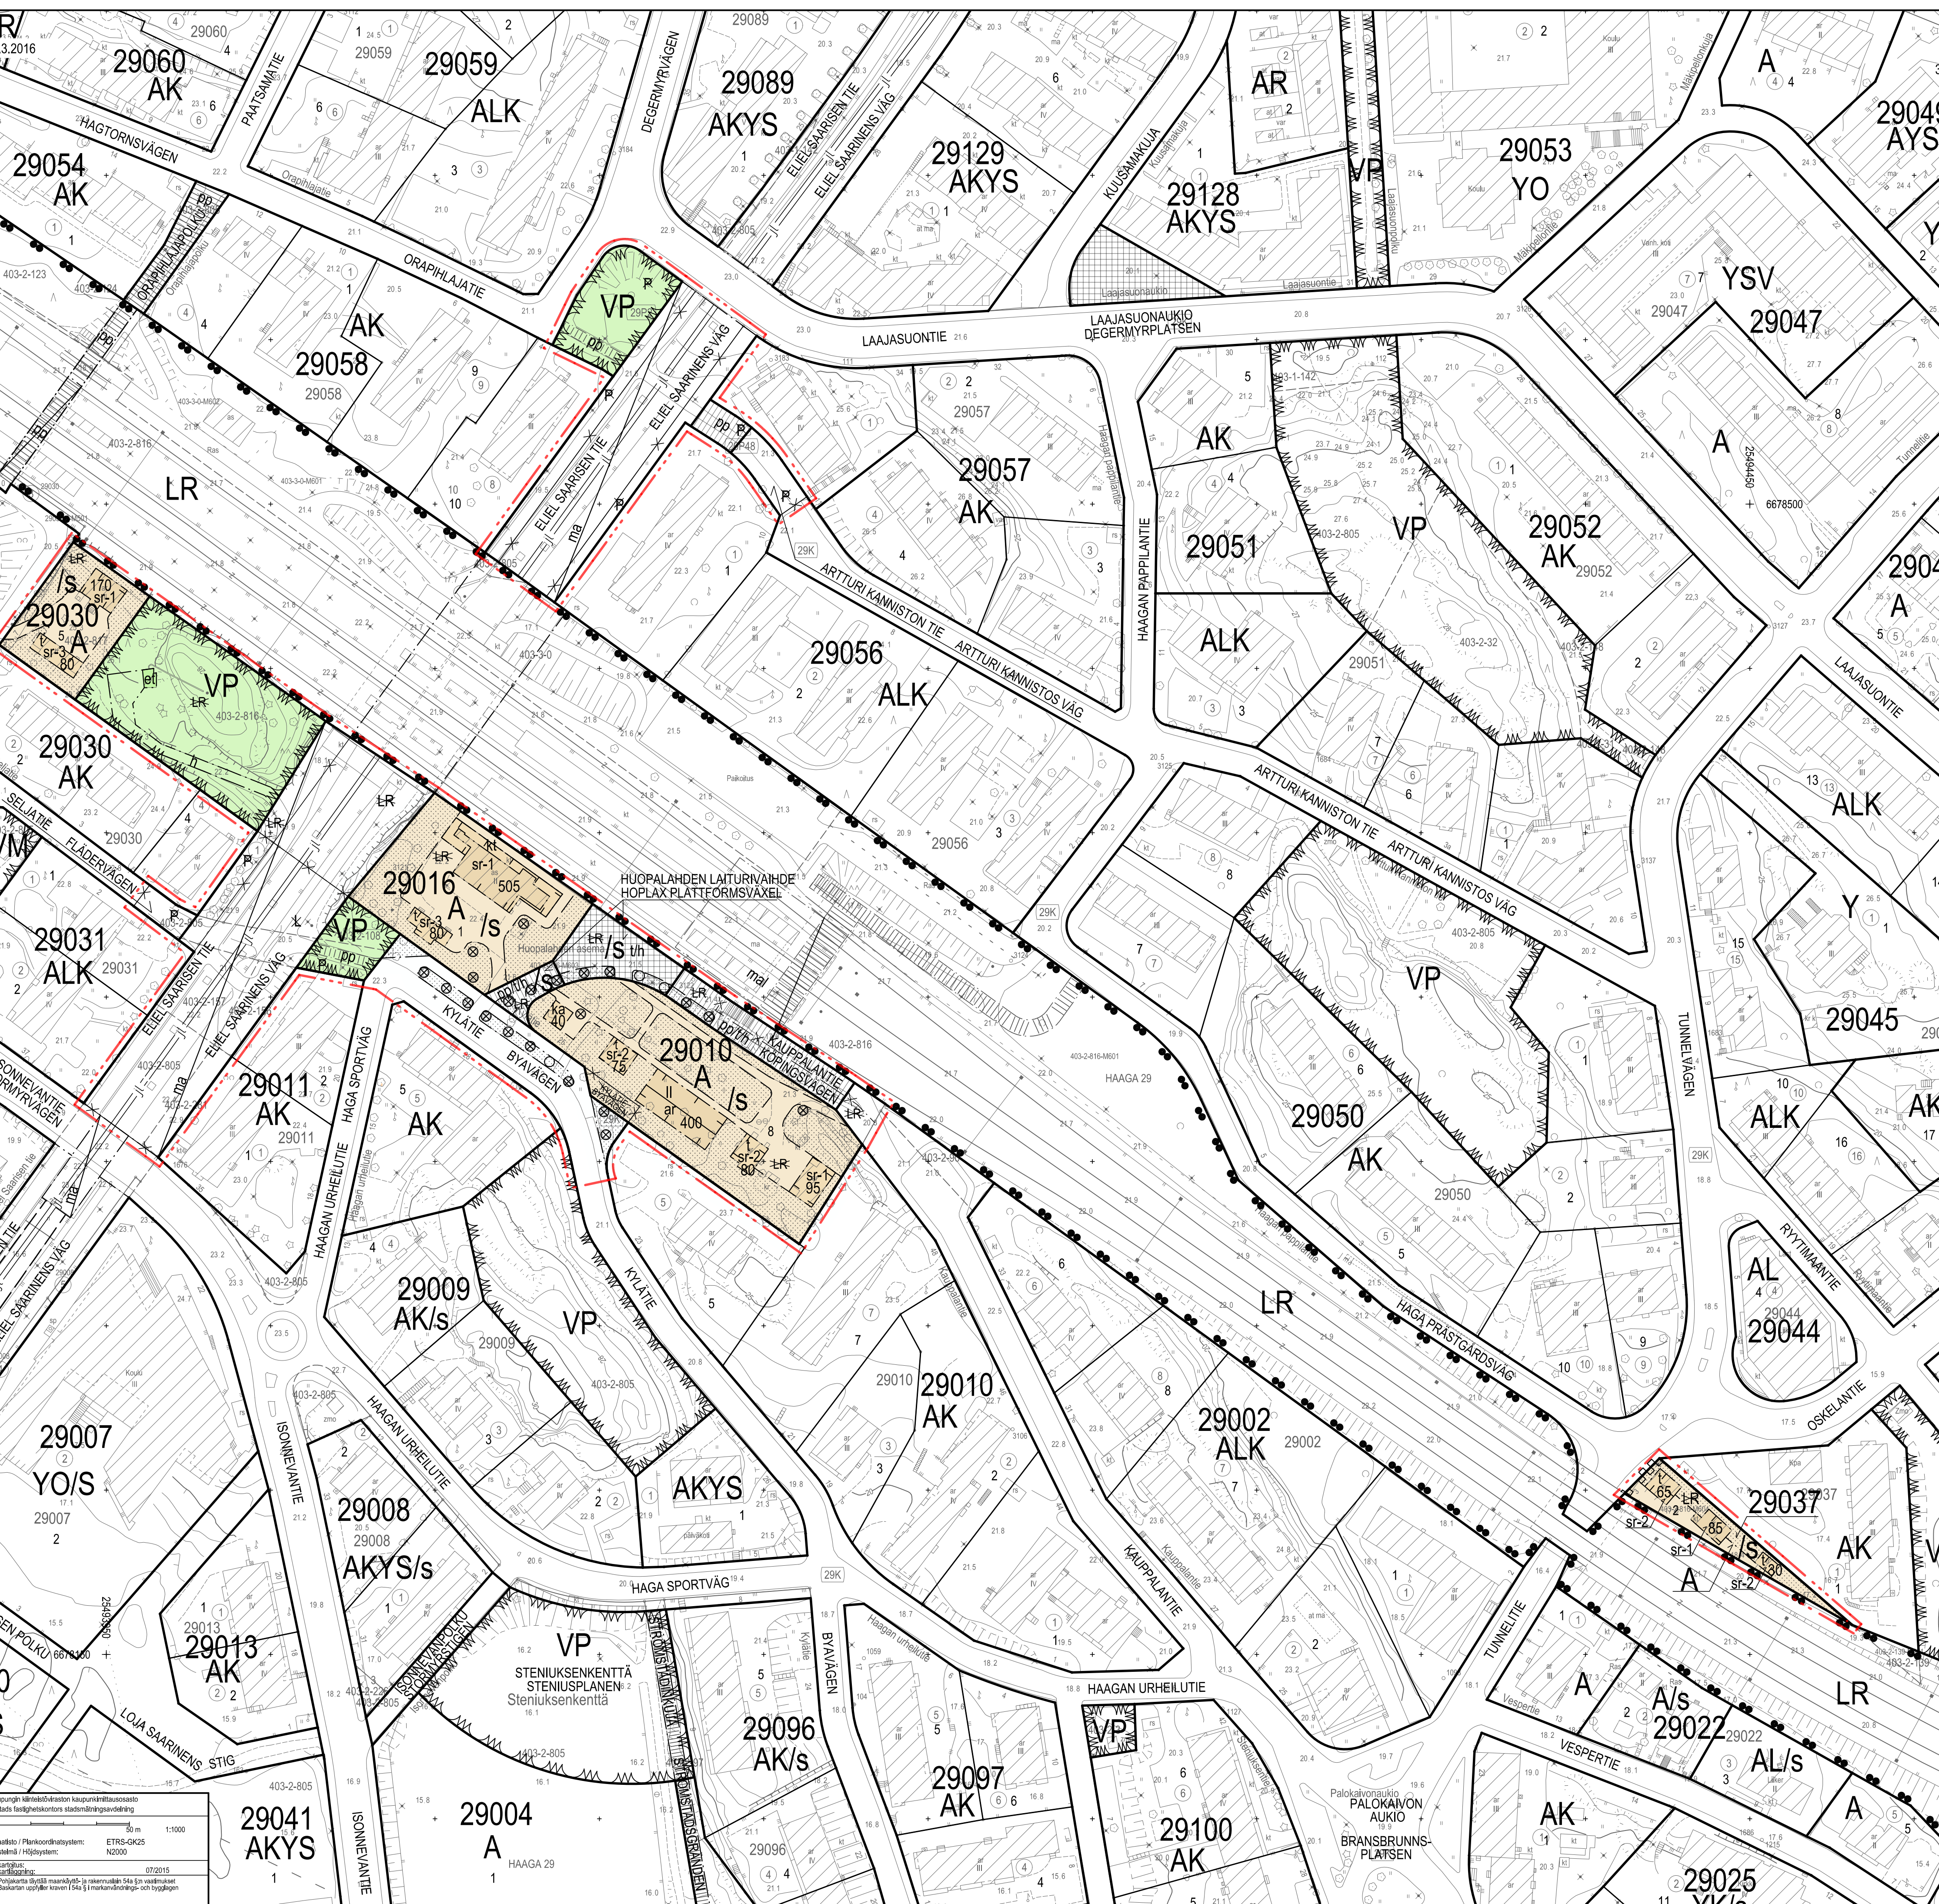

Informational block for HELSINKI HELSINGFORS. Includes project name 'HUOPALAHDEN ASEMA', location '29. kaupunginosa Haaga, Etelä-Haaga', scale '1:1000', and contact information for planning departments.

Small table with technical details: Tekninen ohje, ETRS-OK25, N2000, 08.07.2015.

Small table with project details: KSKK 22.3.2016, STPLN 15.4.-16.5.2016, TIL PASSENGE 11.10.2016 KSLK, PIIRUSTUS 15.3.2016, LAATINUT Nina Väikepinta-Lehtinen.