

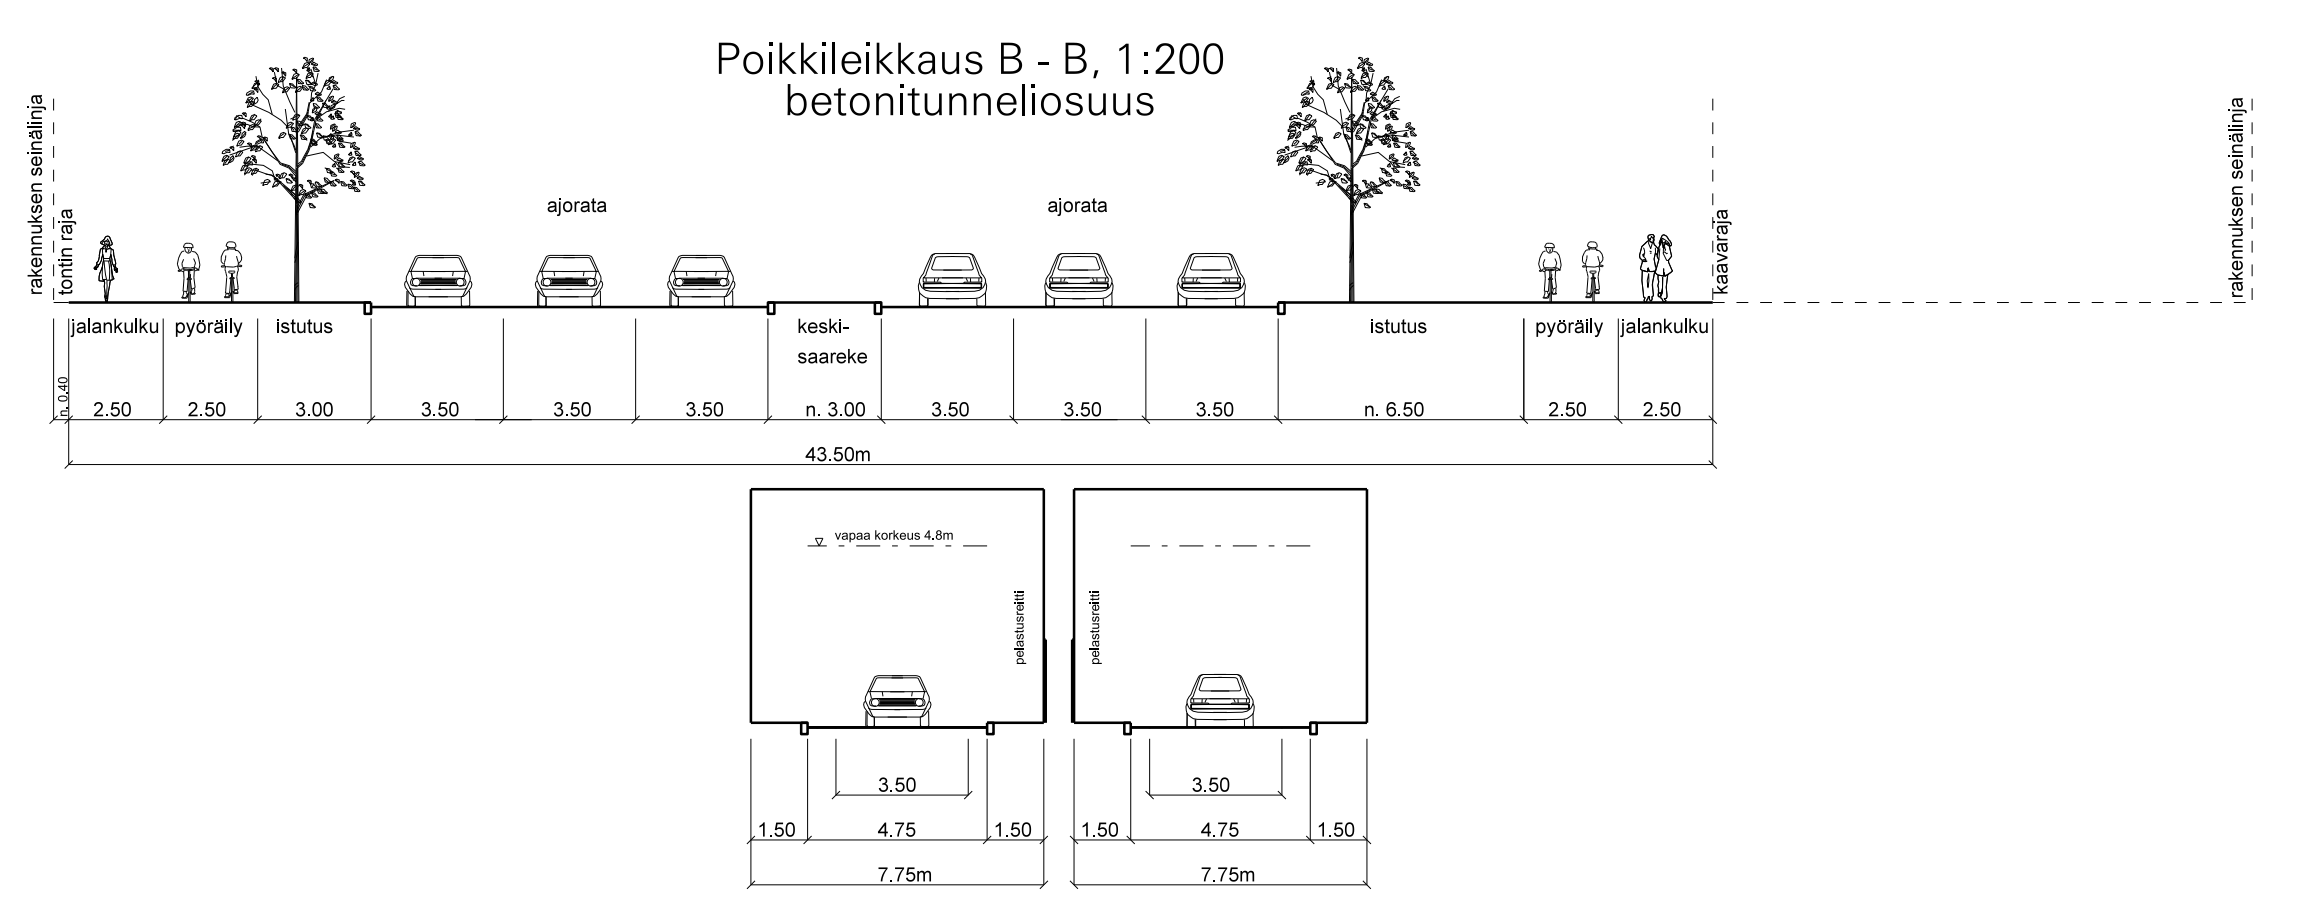
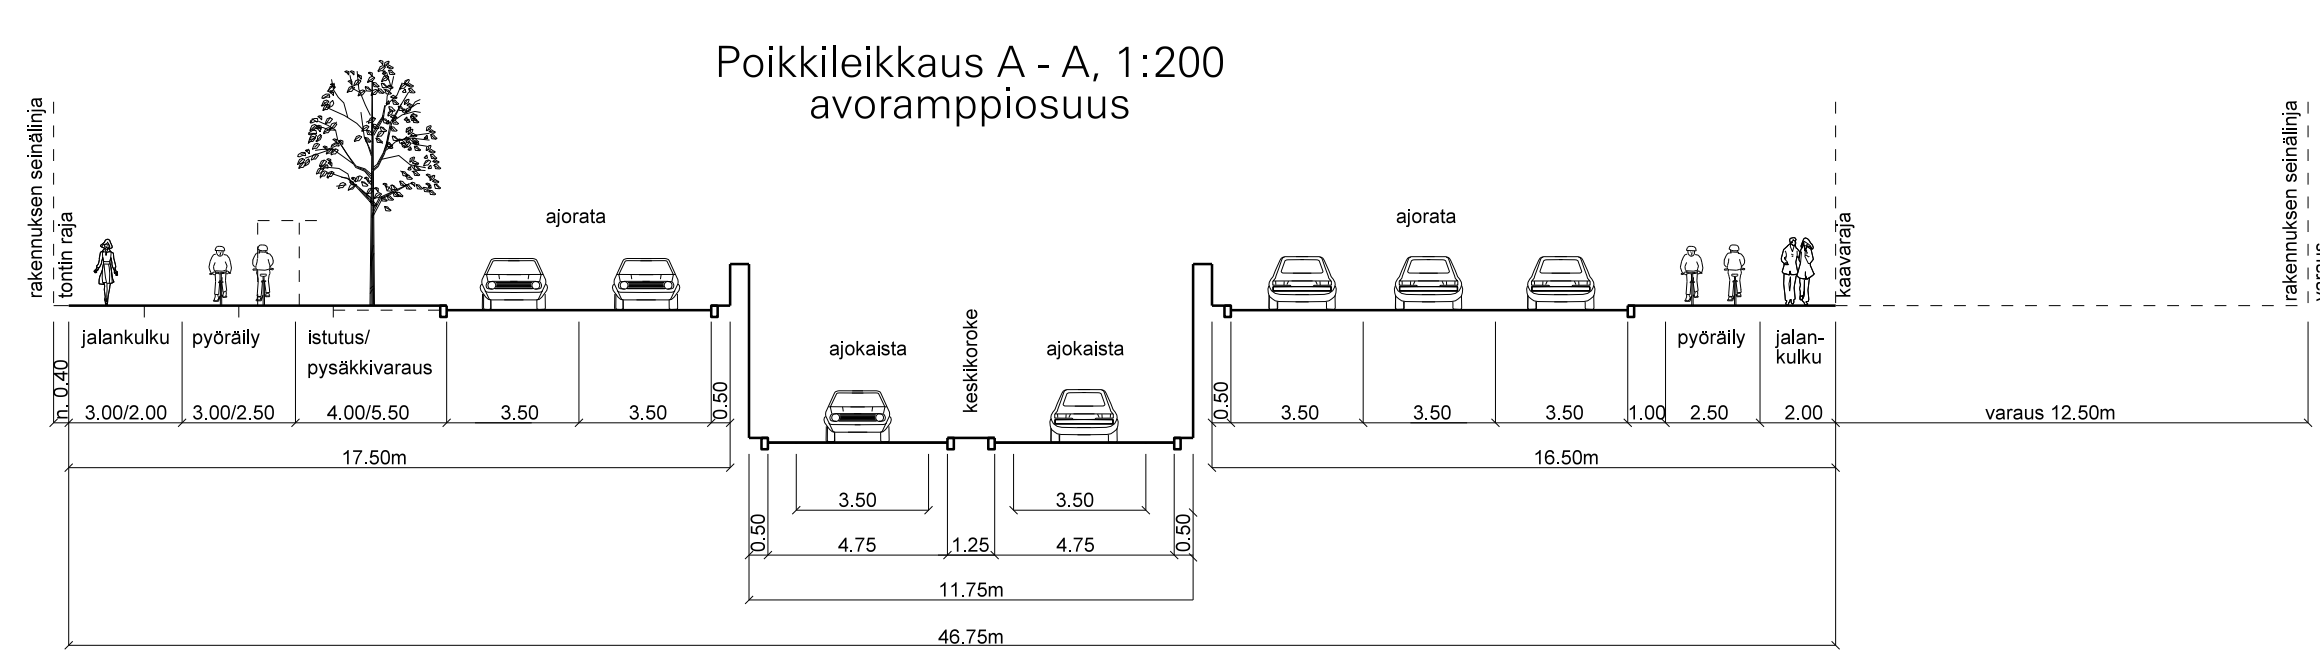


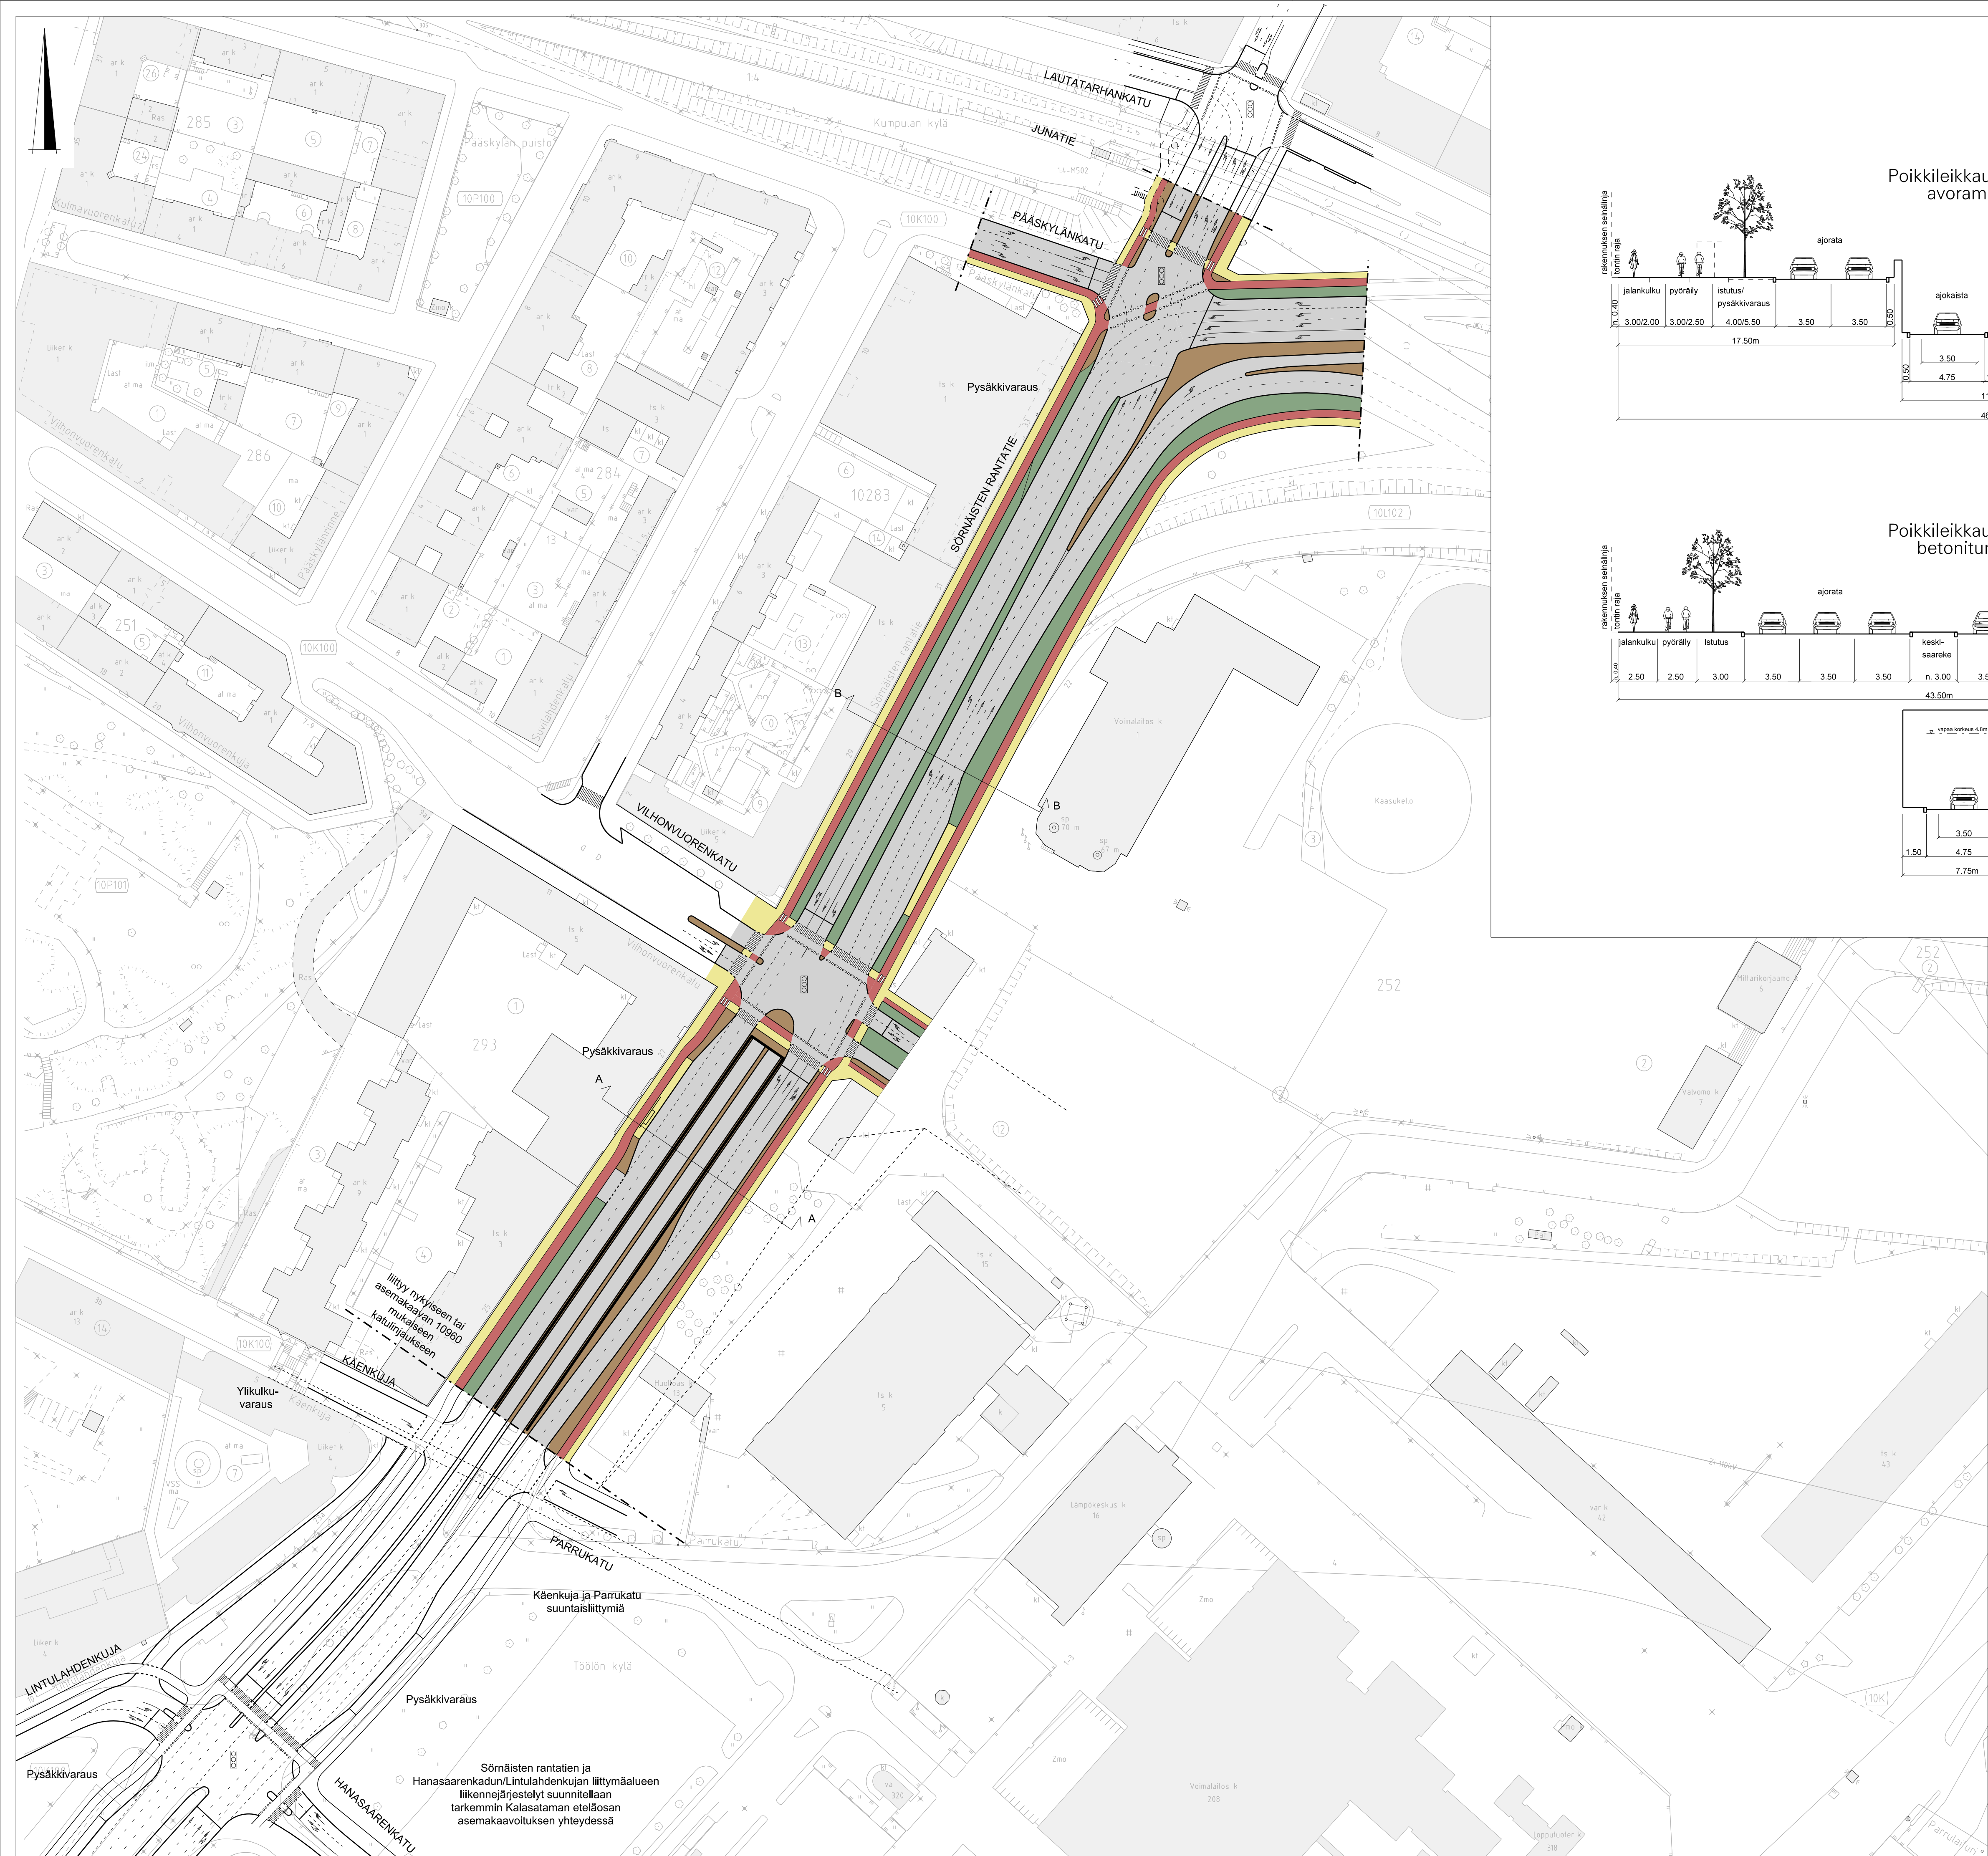

- Merkintöjen selitykset:
- Suunnitelma-alueen raja
 - Jalankulku
 - Pyöräily
 - Ajorata
 - Kiveys
 - Istutus

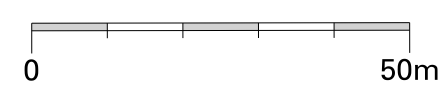

SÖRNÄISTENTUNNELIN ALUSTAVA LIIKENNESUUNNITELMA OSA 2, eteläinen katuosuus Sörnäisten rantatiellä				Piirr. nro 6200-1	K.oso 10.
				Suhte 1:1000, 1:200	
				Korvaa	
				Korvattu	
				End.	
				Hyv.	
HEL SINGIN KAUPUNKISUUNNITTELUVIRASTO LIIKENNESUUNNITTELUOSASTO					