


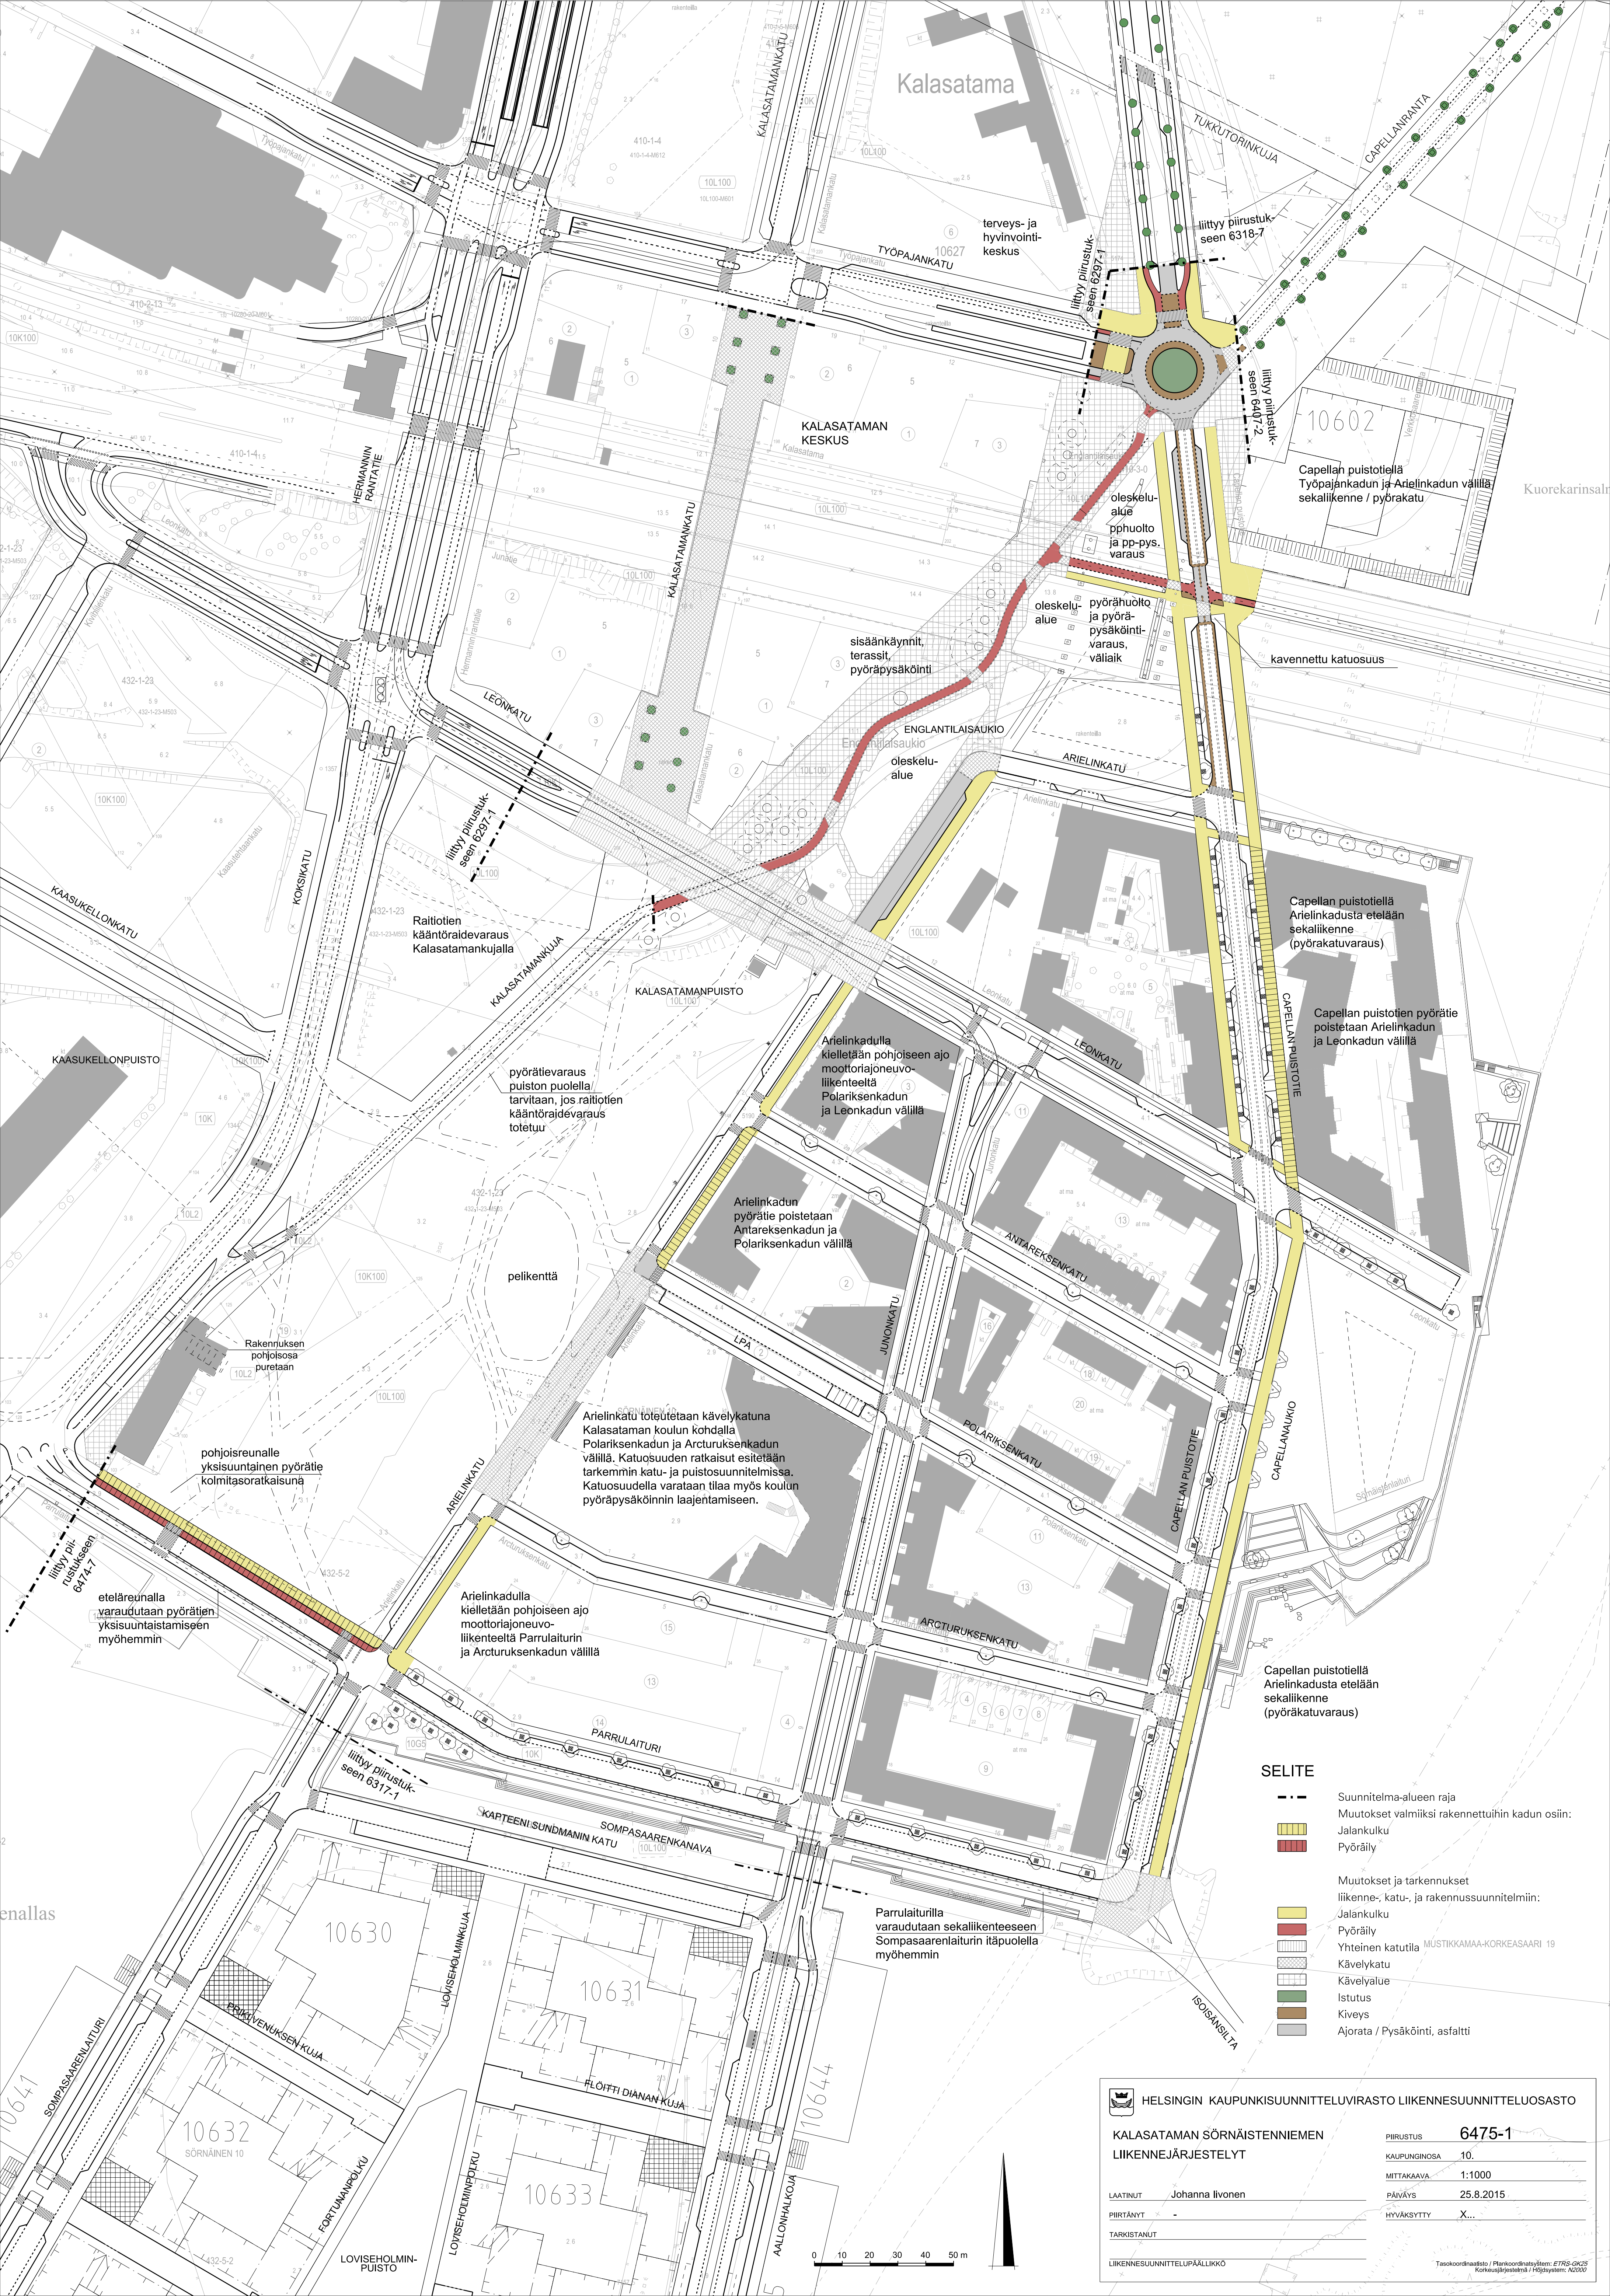

Kalasatama

terveys- ja
hyvinvointi-
keskus

TYÖPAJANKATU

KALASATAMAN
KESKUS

Kalasatama

KALASATAMANKATU

HERMANNIN
RANTATIE

LEONKATU

ENGLANTILAISAUKIO

ARIELINKATU

LEONKATU

ANTAREKSENKATU

POLARIKSENKATU

ARCTURUKSENKATU

KALASATAMANKUJA

KALASATAMANPUISTO

pelikenttä

Arielinkatu toteutetaan kävelykatuna
Kalasataman koulun kohdalla
Polariksenkadun ja Arcturuksenkadun
välillä. Katusuuden ratkaisut esitetään
tarkemmin katu- ja puistosuunnitelmissa.
Katusuudella varataan tilaa myös koulun
pyöräpysäköinnin laajentamiseen.

Arielinkadulla
kielletään pohjoiseen ajo
moottoriajoneuvo-
liikenteeltä Parrulaiturin
ja Arcturuksenkadun välillä

Arielinkadulla
kielletään pohjoiseen ajo
moottoriajoneuvo-
liikenteeltä
Polariksenkadun
ja Leonkadun välillä

Arielinkadun
pyörätie poistetaan
Antareksenkadun ja
Polariksenkadun välillä

10602

Capellan puistotielä
Työväjankadun ja Arielinkadun välillä
sekaliikenne / pyöräkatu

Capellan puistotielä
Arielinkadusta etelään
sekaliikenne
(pyöräkatuvaraus)

Capellan puistotien pyörätie
poistetaan Arielinkadun
ja Leonkadun välillä

Capellan puistotielä
Arielinkadusta etelään
sekaliikenne
(pyöräkatuvaraus)

SELITE

- Suunnitelma-alueen raja
- Muutokset valmiiksi rakennettuihin kadun osiin:
- Jalankulku
- Pyöräily
- Muutokset ja tarkennukset liikenne-, katu-, ja rakennussuunnitelmiin:
- Jalankulku
- Pyöräily
- Yhteinen katutila
- Kävelykatu
- Kävelyalue
- Istutus
- Kiveys
- Ajorata / Pysäköinti, asfaltti

**HELSINGIN KAUPUNKISUUNNITTELUVIRASTO LIIKENNESUUNNITTELUOSASTO**

**KALASATAMAN SÖRNÄISTENNIEMEN
LIIKENNEJÄRJESTELYT**

LAATINUT Johanna Iivonen

PIIRITÄNYT

TARKISTANUT

LIKENNESUUNNITTELUPAALLIKKO

PIIRUSTUS **6475-1**

KAUPUNGINOSA 10.

MITTAKAAVA 1:1000

PAIVÄYS 25.8.2015

HYVÄKSYTTY X...

0 10 20 30 40 50 m



Tasokoordinaatisto / Plankoordinatsystem: ETRS-2025

Korkeusjärjestelmä / Höjdsystem: N2000