


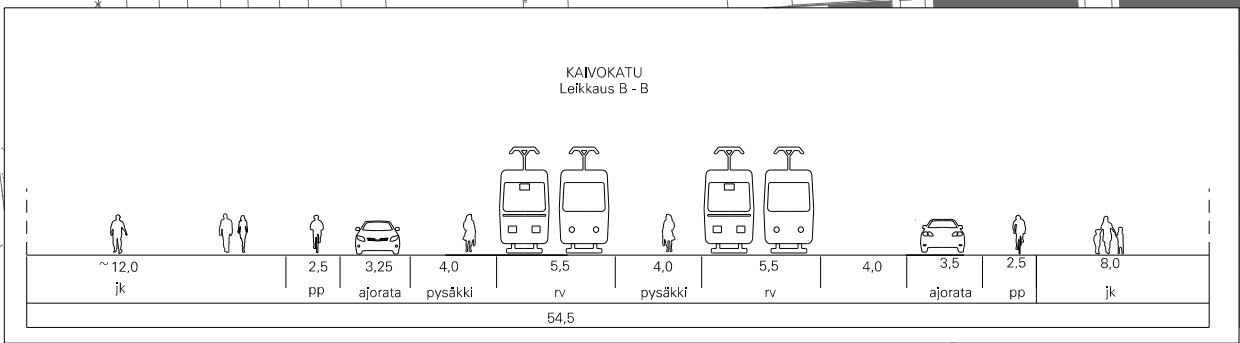

SELITE

- Pysäkki
- Raitiovaunukaista
- Pyöräkaista
- Pyörätie
- Jalkakäytävä
- Istutuskaista
- Koroke




HELSINGIN KAUPUNKISUUNNITTELUVIRASTO
LIIKENNESUUNNITTELUOSASTO

Kruunusillat: Raitiotien yleissuunnitelma
Liikenteen yleissuunnitelma

LAATINUT	Taneli Nissinen	PIIRUSTUS	1 BC
PIIRTÄNYT	Arja Luostarinen	KAUPUNGINOSA	
TARKISTANUT		MITTAKAAVA	1:2000
		PÄIVÄYS	
		HYVÄKSYTTY	

LIIKENNESUUNNITTELU PÄÄLLIKKÖ
Tasokoordinaattisto / Plankoordinaattisto: ETRS-GK25
Korkeusjärjestelmä / Höjdsystem: N2000

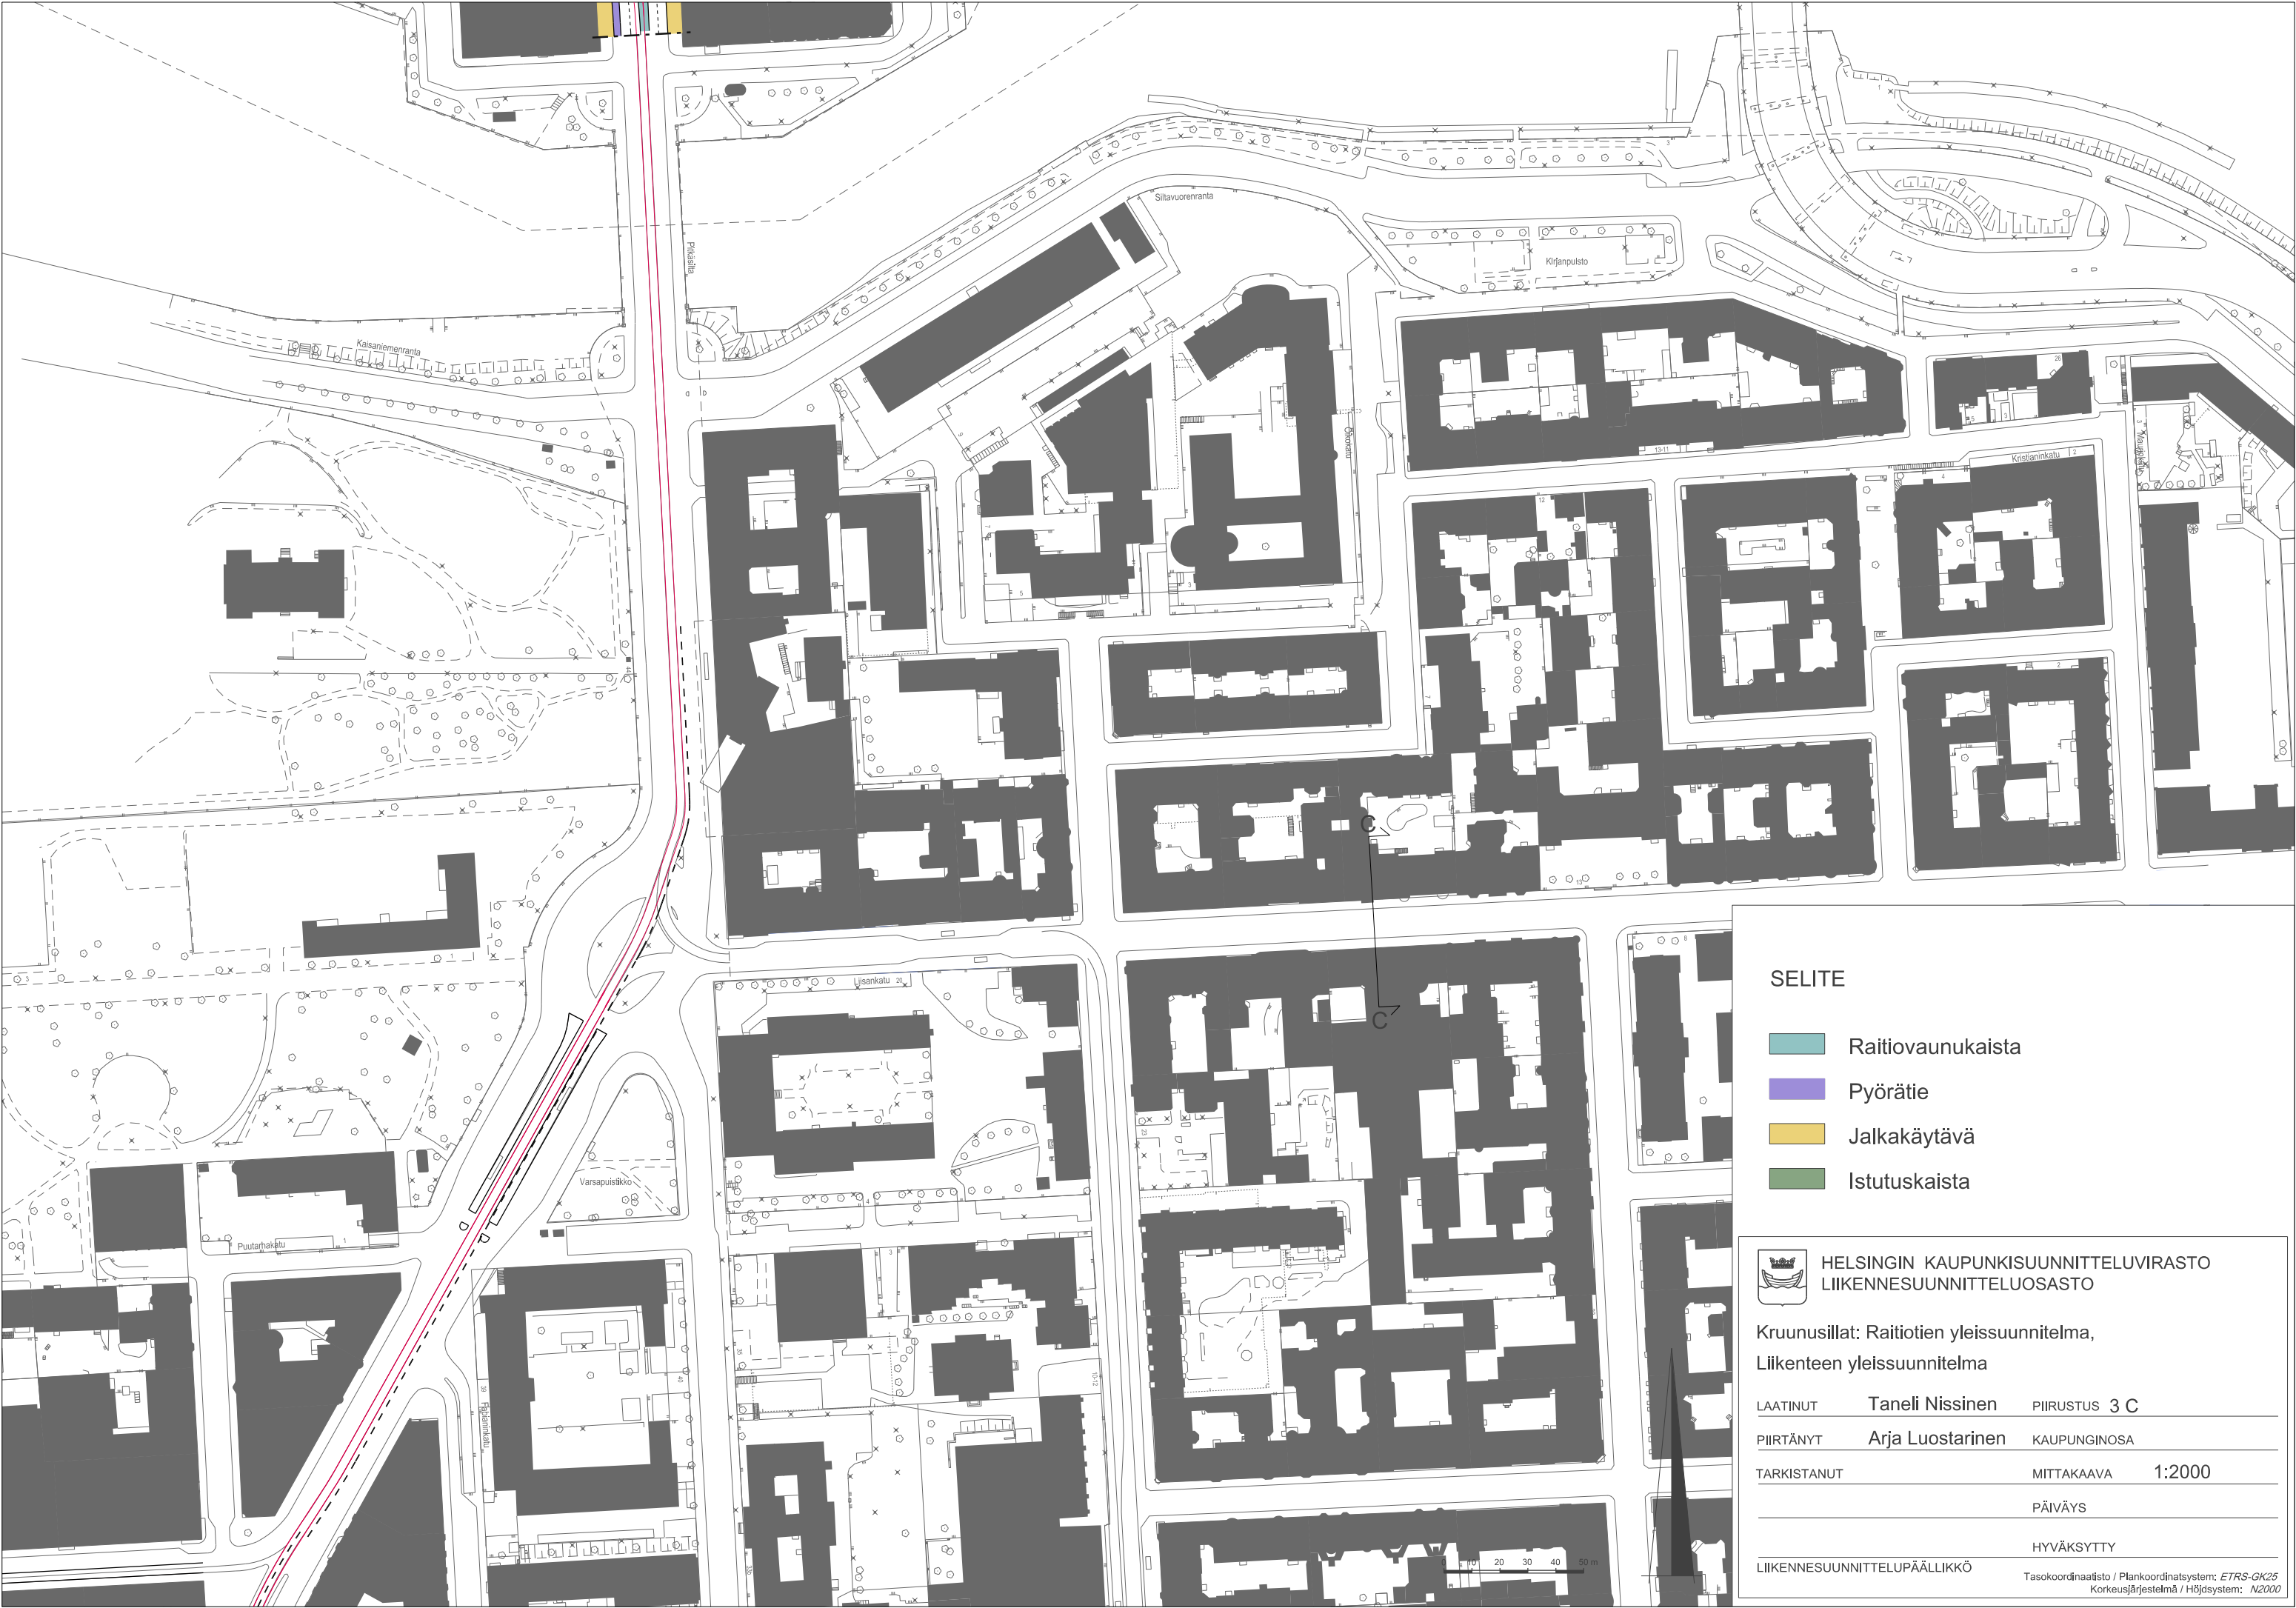

SELITE

- Raitiovaunukaista
- Pyörätie
- Jalkakäytävä
- Istutuskaista



HELSINGIN KAUPUNKISUUNNITELUVIRASTO
LIIKENNESUUNNITTELUOSASTO

Kruunusillat: Raitiotien yleissuunnitelma,
Liikenteen yleissuunnitelma

LAATINUT Taneli Nissinen PIIRUSTUS 3 C

PIIRTÄNYT Arja Luostarinen KAUPUNGINOSA



TARKISTANUT MITTAKAAVA 1:2000

PÄIVÄYS

HYVÄKSYTTY

LIIKENNESUUNNITTELU PÄÄLLIKKÖ

Tasokoordinaatisto / Plankoordinaatisto: ETRS-GK25
Korkeusjärjestelmä / Höjdsystem: N2000

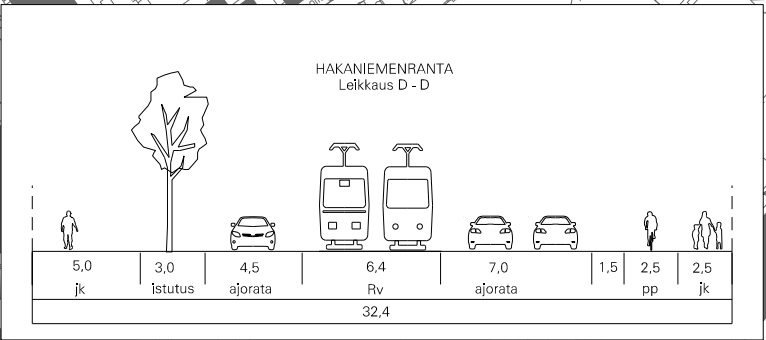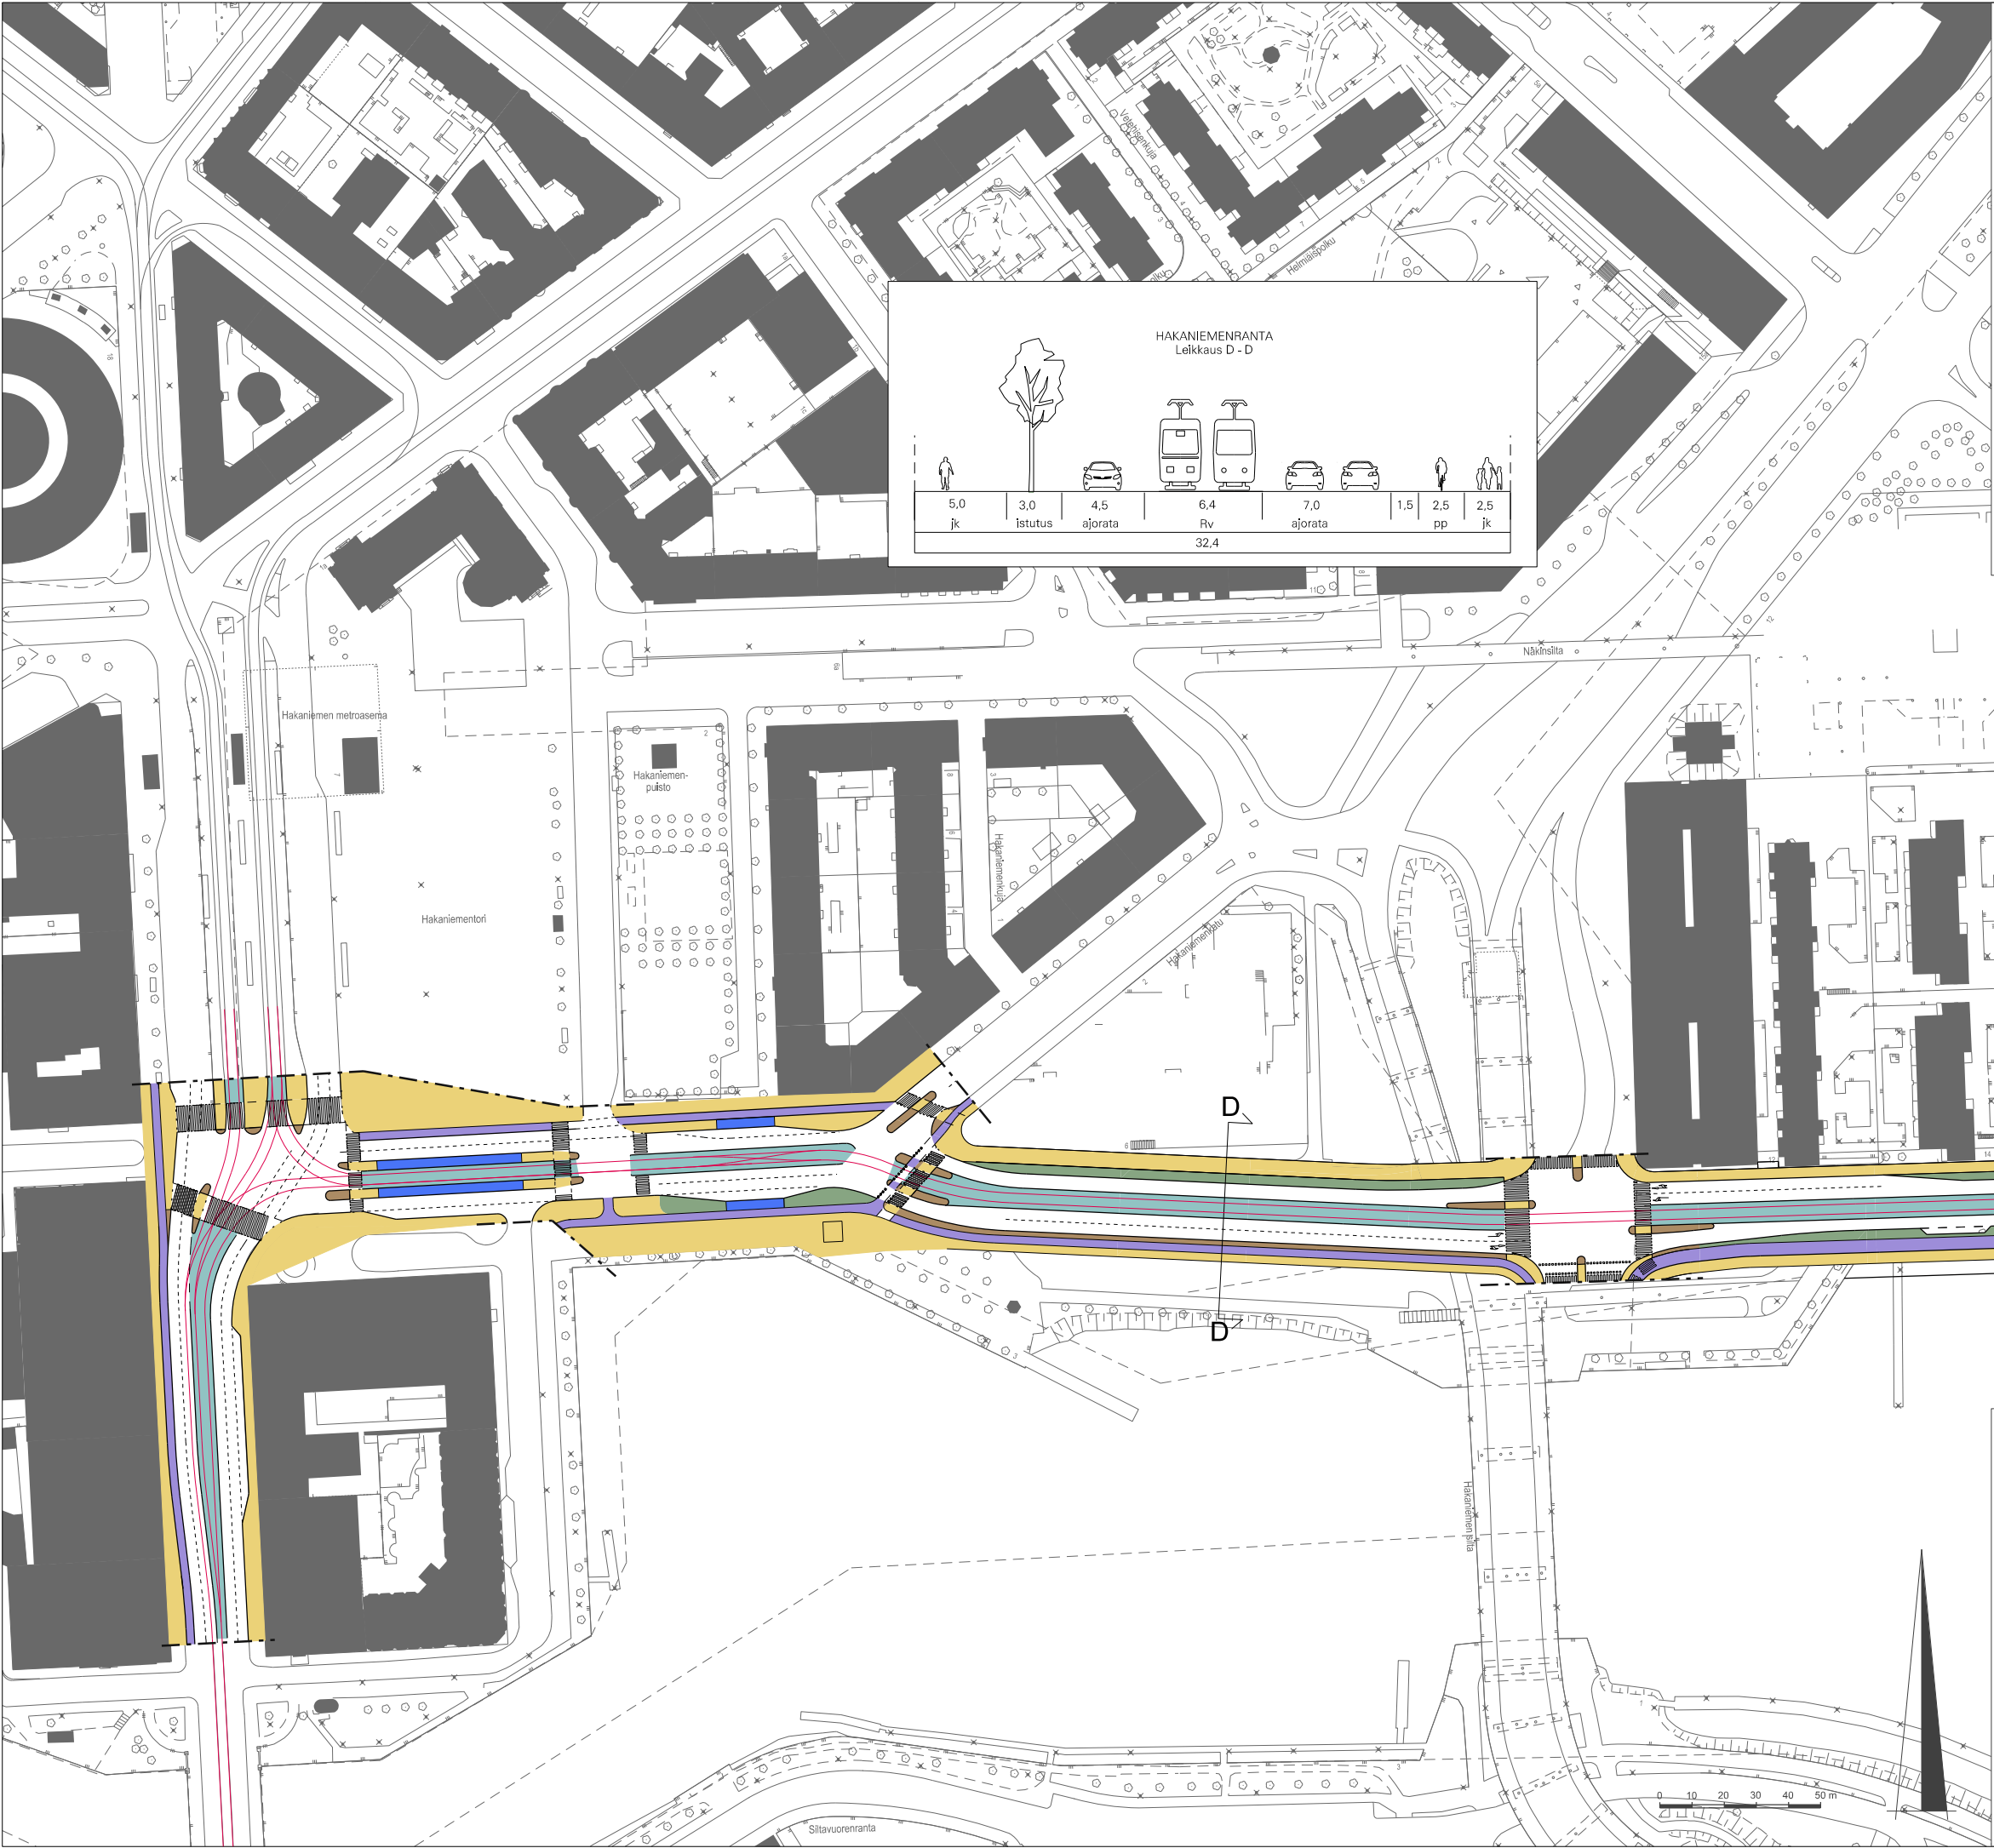

- SELITE
- Pysäkki
 - Raitiovaunukaista
 - Pyörätie
 - Jalkakäytävä
 - Istutuskaisa
 - Koroke





HELSINGIN KAUPUNKISUUNNITTELUVIRASTO

LIIKENNESUUNNITTELUOSASTO

Kruunusillat: Raitiotien yleissuunnitelma,

Liikenteen yleissuunnitelma

LAATINUT	Taneli Nissinen	PIIRUSTUS	4 C
PIIRTÄNYT	Arja Luostarinen	KAUPUNGINOSA	
TARKISTANUT		MITTAKAAVA	1:2000
		PÄIVÄYS	
		HYVÄKSYTTY	
LIIKENNESUUNNITTELU PÄÄLLIKKÖ		Tasokoordinaattisto / Plankoordinaattisto: ETRS-GK25	
		Korkeusjärjestelmä / Höjdsystem: N2000	

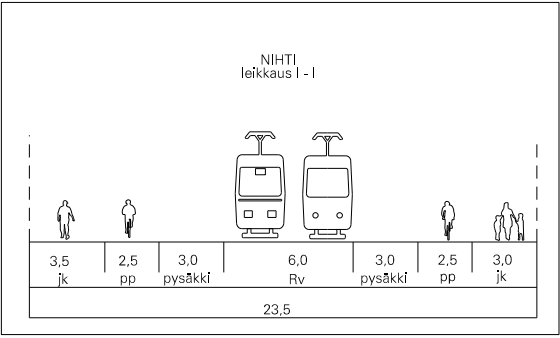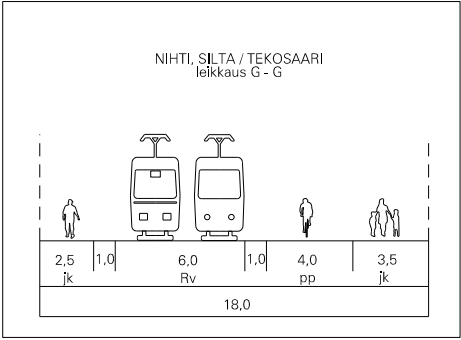

SELITE



- Pysäkki
- Raitiovaunukaista
- Pyöräkaista
- Pyörätie
- Jalkakäytävä
- Istutuskaista
- Koroke



HELSINGIN KAUPUNKISUUNNITTELUVIRASTO
LIIKENNESUUNNITTELUOSASTO

Kruunusillat: Raitiotien yleissuunnitelma,
Liikenteen yleissuunnitelma

LAATINUT	Johanna livonen	PIIRUSTUS	5 C
PIIRTÄNYT	Arja Luostarinen	KAUPUNGINOSA	
TARKISTANUT		MITTAKAAVA	1:2000
		PÄIVÄYS	
		HYVÄKSYTTY	
LIIKENNESUUNNITTELUPÄÄLLIKKÖ	Tasokoordinaatisto / Plankoordinaatisto: ETRS-GK25 Korkeusjärjestelmä / Höjdsystem: N2000		

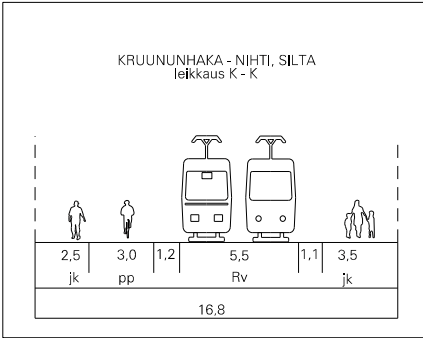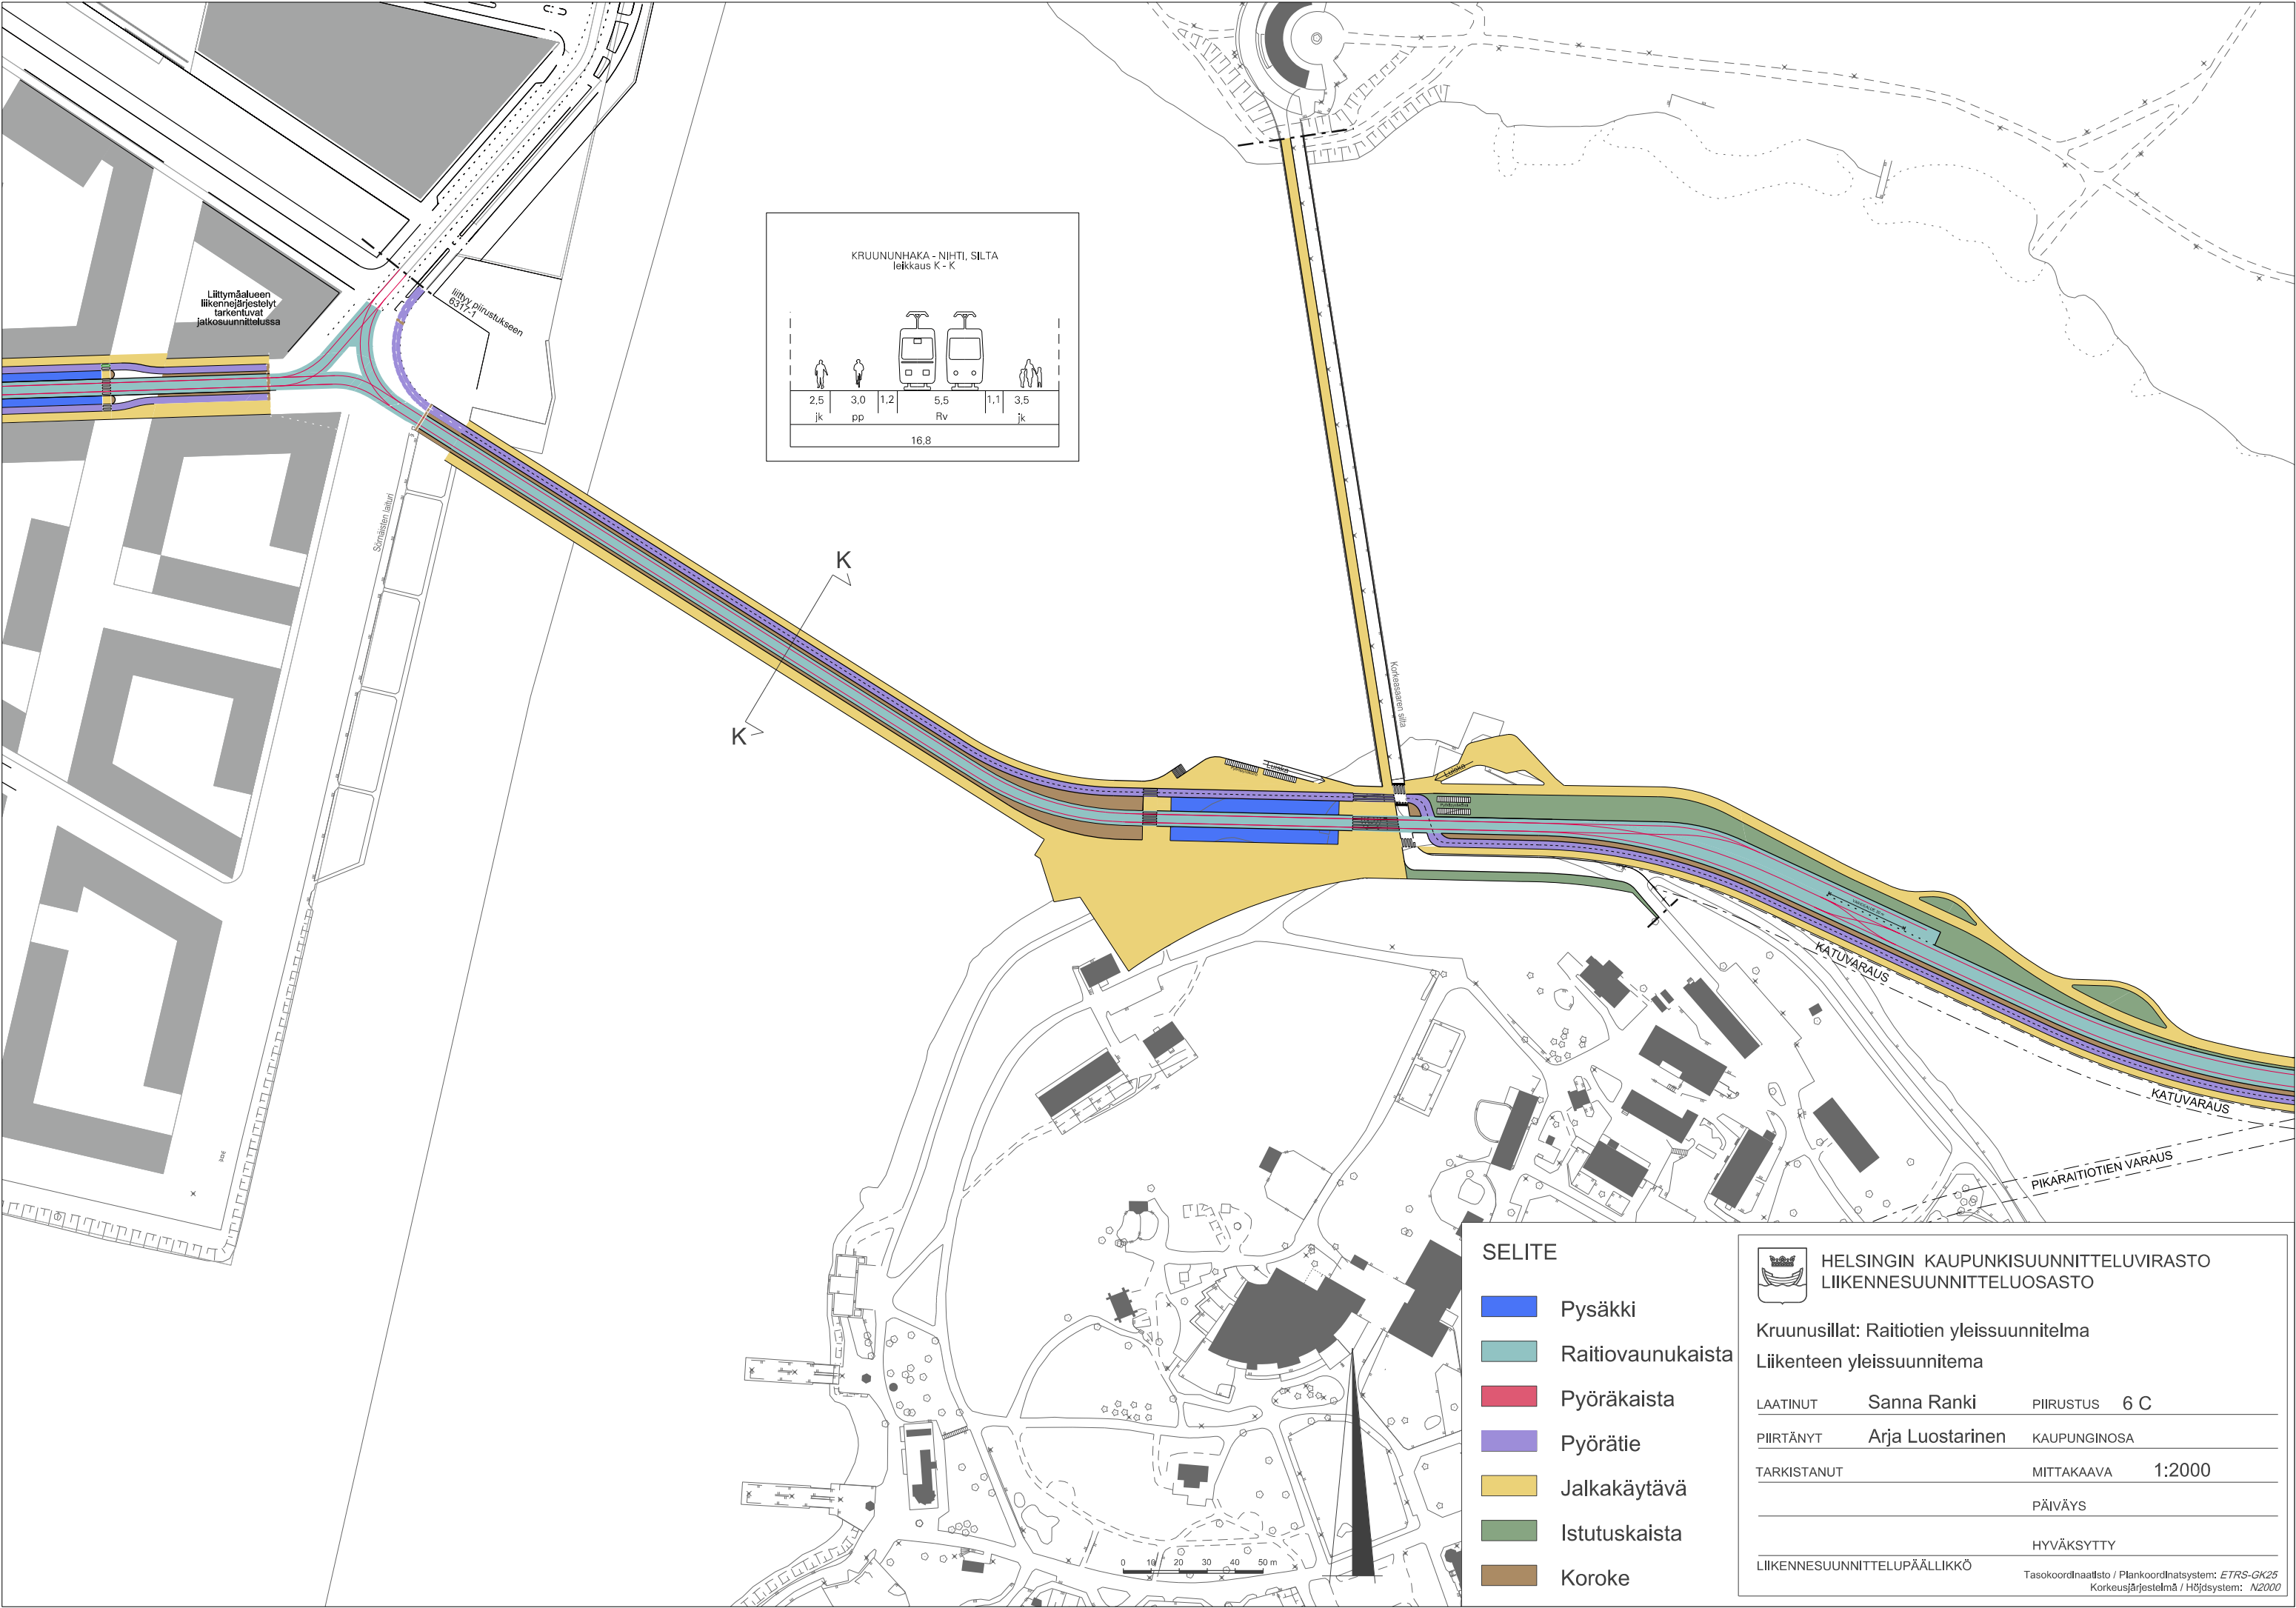

- SELITE**
- Pysäkki
 - Raitiovaunukaista
 - Pyöräkaista
 - Pyörätie
 - Jalkakäytävä
 - Istutuskaista
 - Koroke

HELSINGIN KAUPUNKISUUNNITTELUVIRASTO
 LIIKENNESUUNNITTELUOSASTO



Kruunusillat: Raitiotien yleissuunnitelma

Liikenteen yleissuunnitelma

LAATINUT	Sanna Ranki	PIIRUSTUS	6 C
PIIRTÄNYT	Arja Luostarinen	KAUPUNGINOSA	
TARKISTANUT		MITTAKAAVA	1:2000
		PÄIVÄYS	
		HYVÄKSYTTY	

LIIKENNESUUNNITTELU PÄÄLLIKKÖ

Tasokoordinaattisto / Plankoordinaattisto: *ETRS-GK25*
 Korkeusjärjestelmä / Höjdsystem: *N2000*

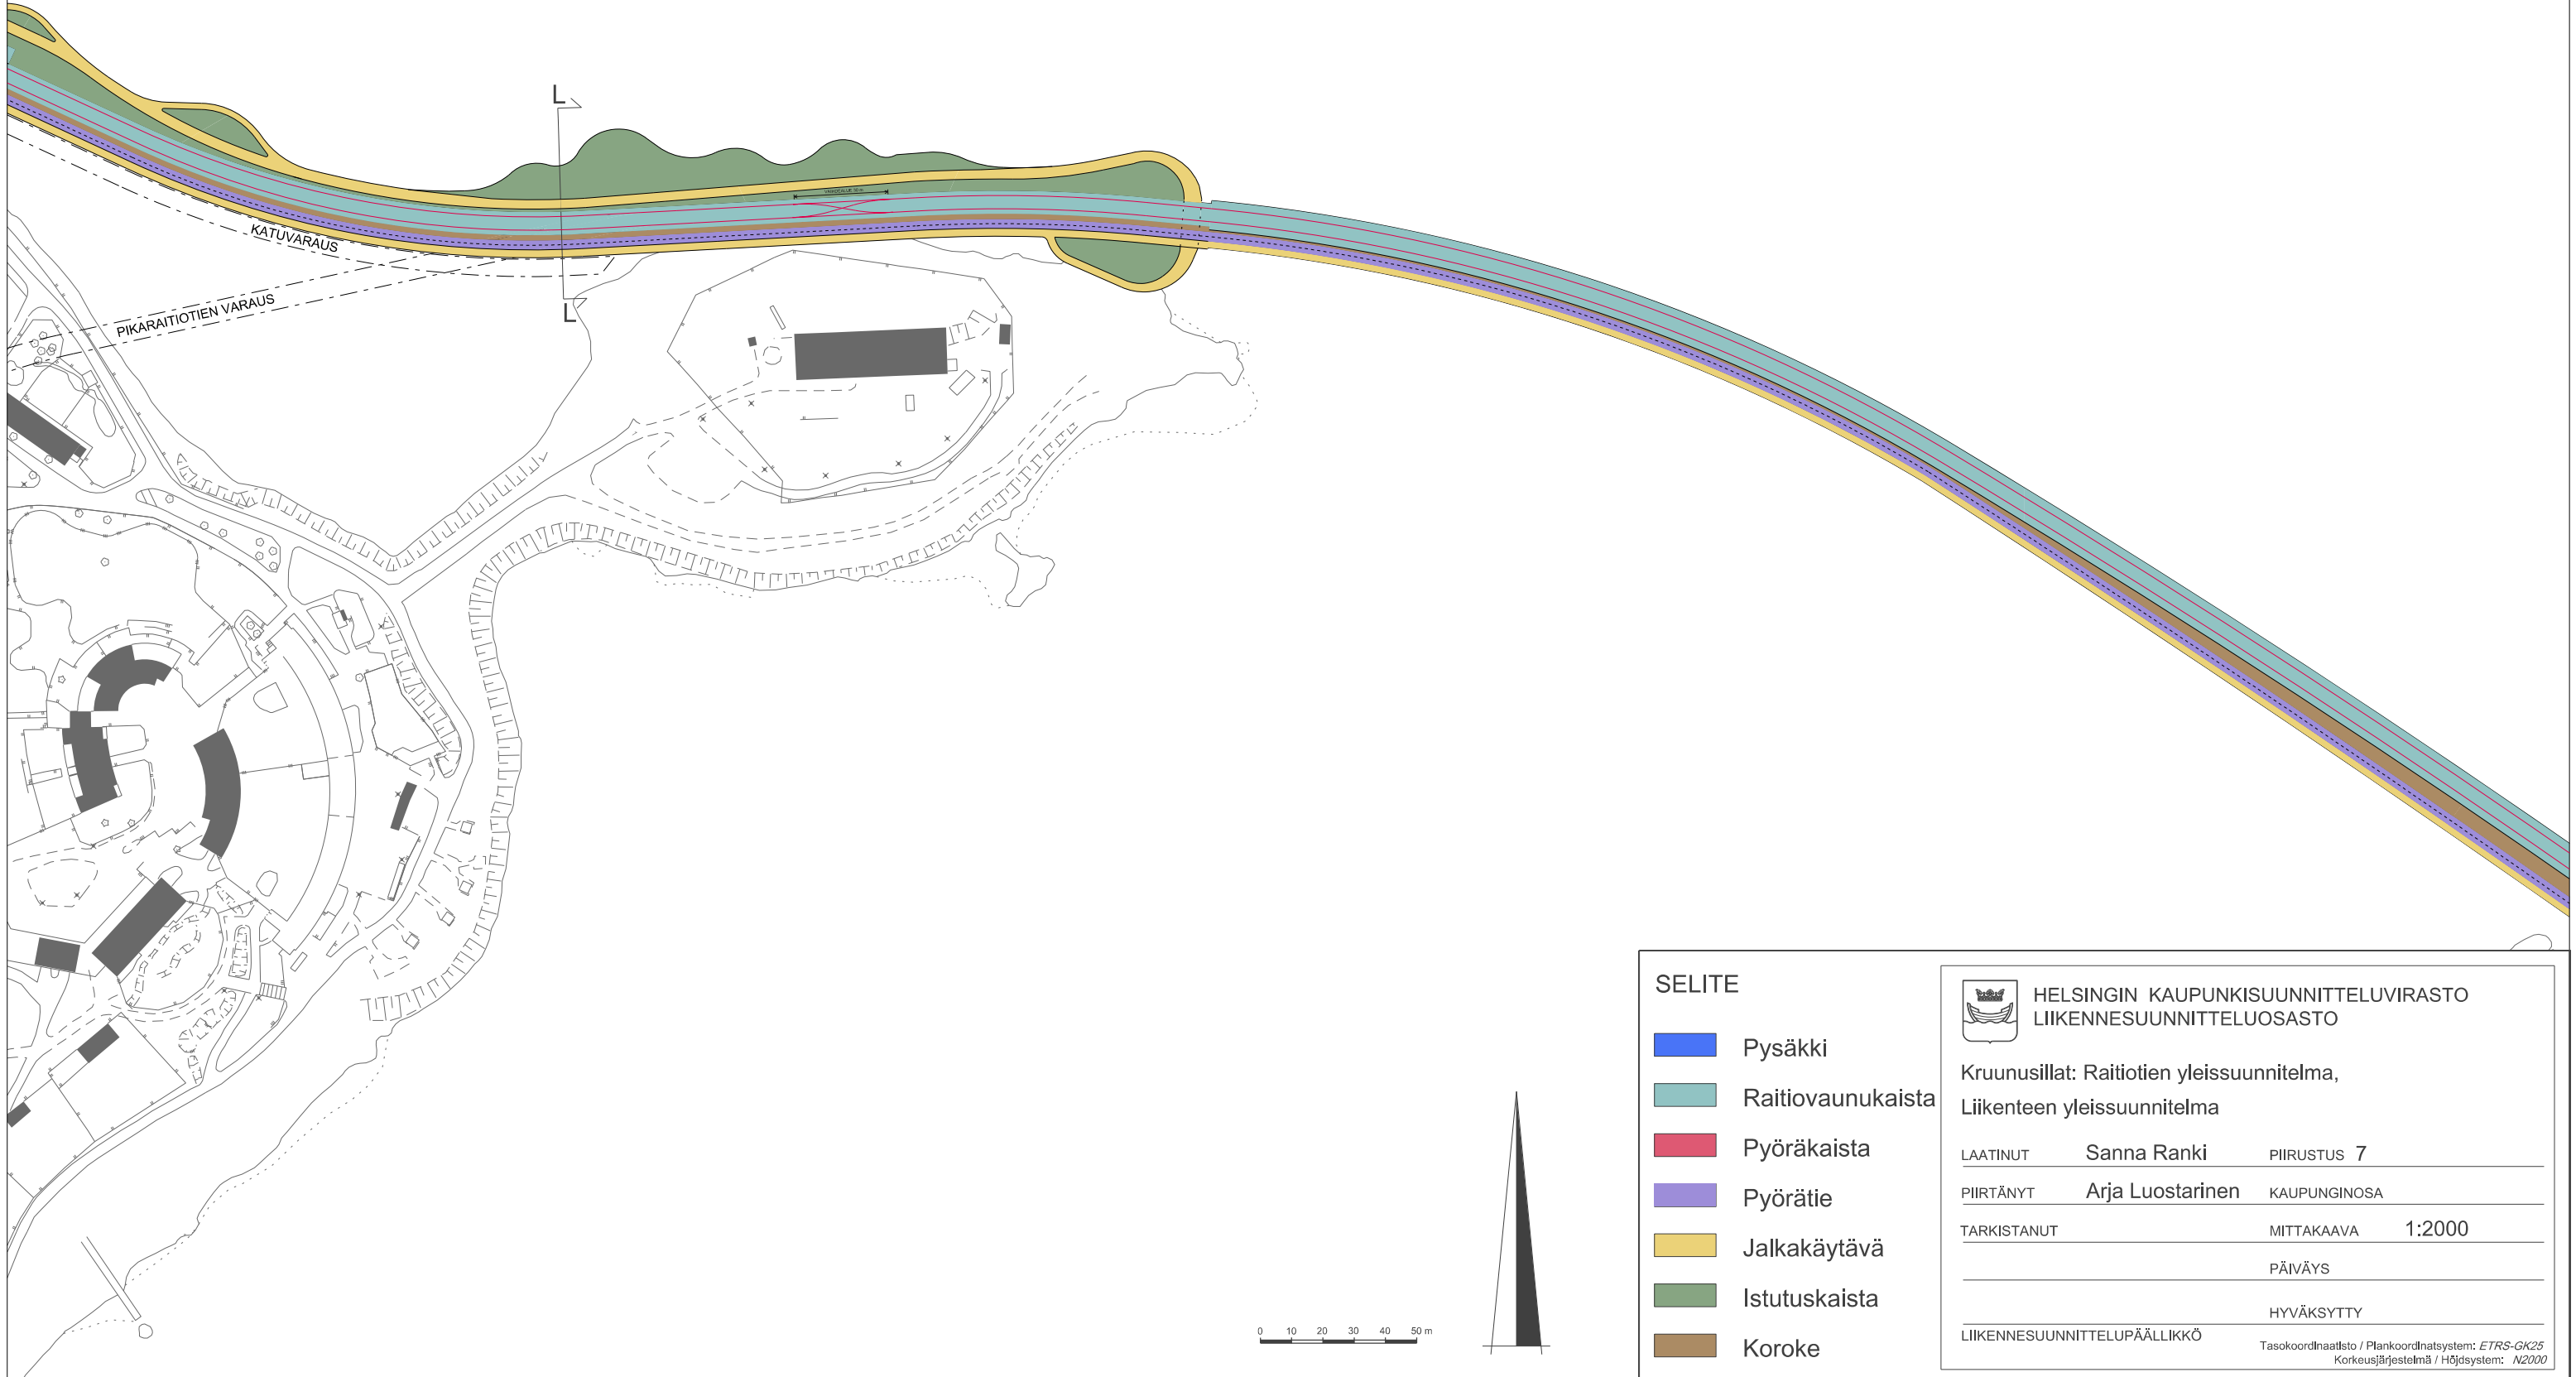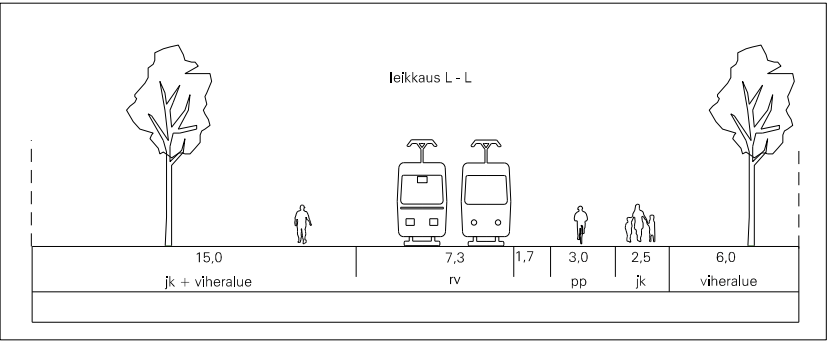

SELITE


- Pysäkki
- Raitiovaunukaista
- Pyöräkaista
- Pyörätie
- Jalkakäytävä
- Istutuskaista
- Koroke



HELSINGIN KAUPUNKISUUNNITTELUVIRASTO
LIIKENNESUUNNITTELUOSASTO

Kruunusillat: Raitiotien yleissuunnitelma,
Liikenteen yleissuunnitelma

LAATINUT	Sanna Ranki	PIIRUSTUS	7
PIIRTÄNYT	Arja Luostarinen	KAUPUNGINOSA	
TARKISTANUT		MITTAKAAVA	1:2000
		PÄIVÄYS	
		HYVÄKSYTTY	
LIIKENNESUUNNITTELU PÄÄLLIKKÖ		Tasokoordinaattisto / Plankoordinaattisto: ETRS-GK25 Korkeusjärjestelmä / Höjdsystem: N2000	

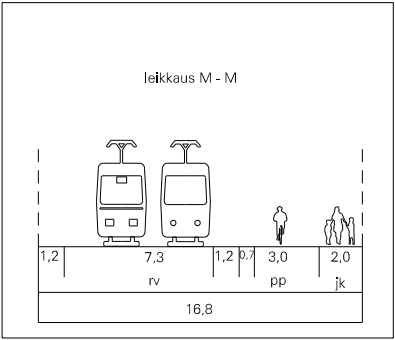

SELITE



- Pysäkki
- Raitiovaunukaista
- Pyöräkaista
- Pyörätie
- Jalkakäytävä
- Istutuskaista
- Koroke



HELSINGIN KAUPUNKISUUNNITELUVIRASTO
LIIKENNESUUNNITTELUOSASTO

Kruunusillat: Raitiotien yleissuunnitelma,
Liikenteen yleissuunnitelma

LAATINUT	Sanna Ranki	PIIRUSTUS 8
PIIRTÄNYT	Arja Luostarinen	KAUPUNGINOSA
TARKISTANUT	MITTAKAAVA	1:2000
	PÄIVÄYS	
	HYVÄKSYTTY	
LIIKENNESUUNNITTELUPÄÄLLIKKÖ		Tasokoordinaatisto / Plankoordinaatisto: ETRS-GK25 Korkeusjärjestelmä / Höjdsystem: N2000

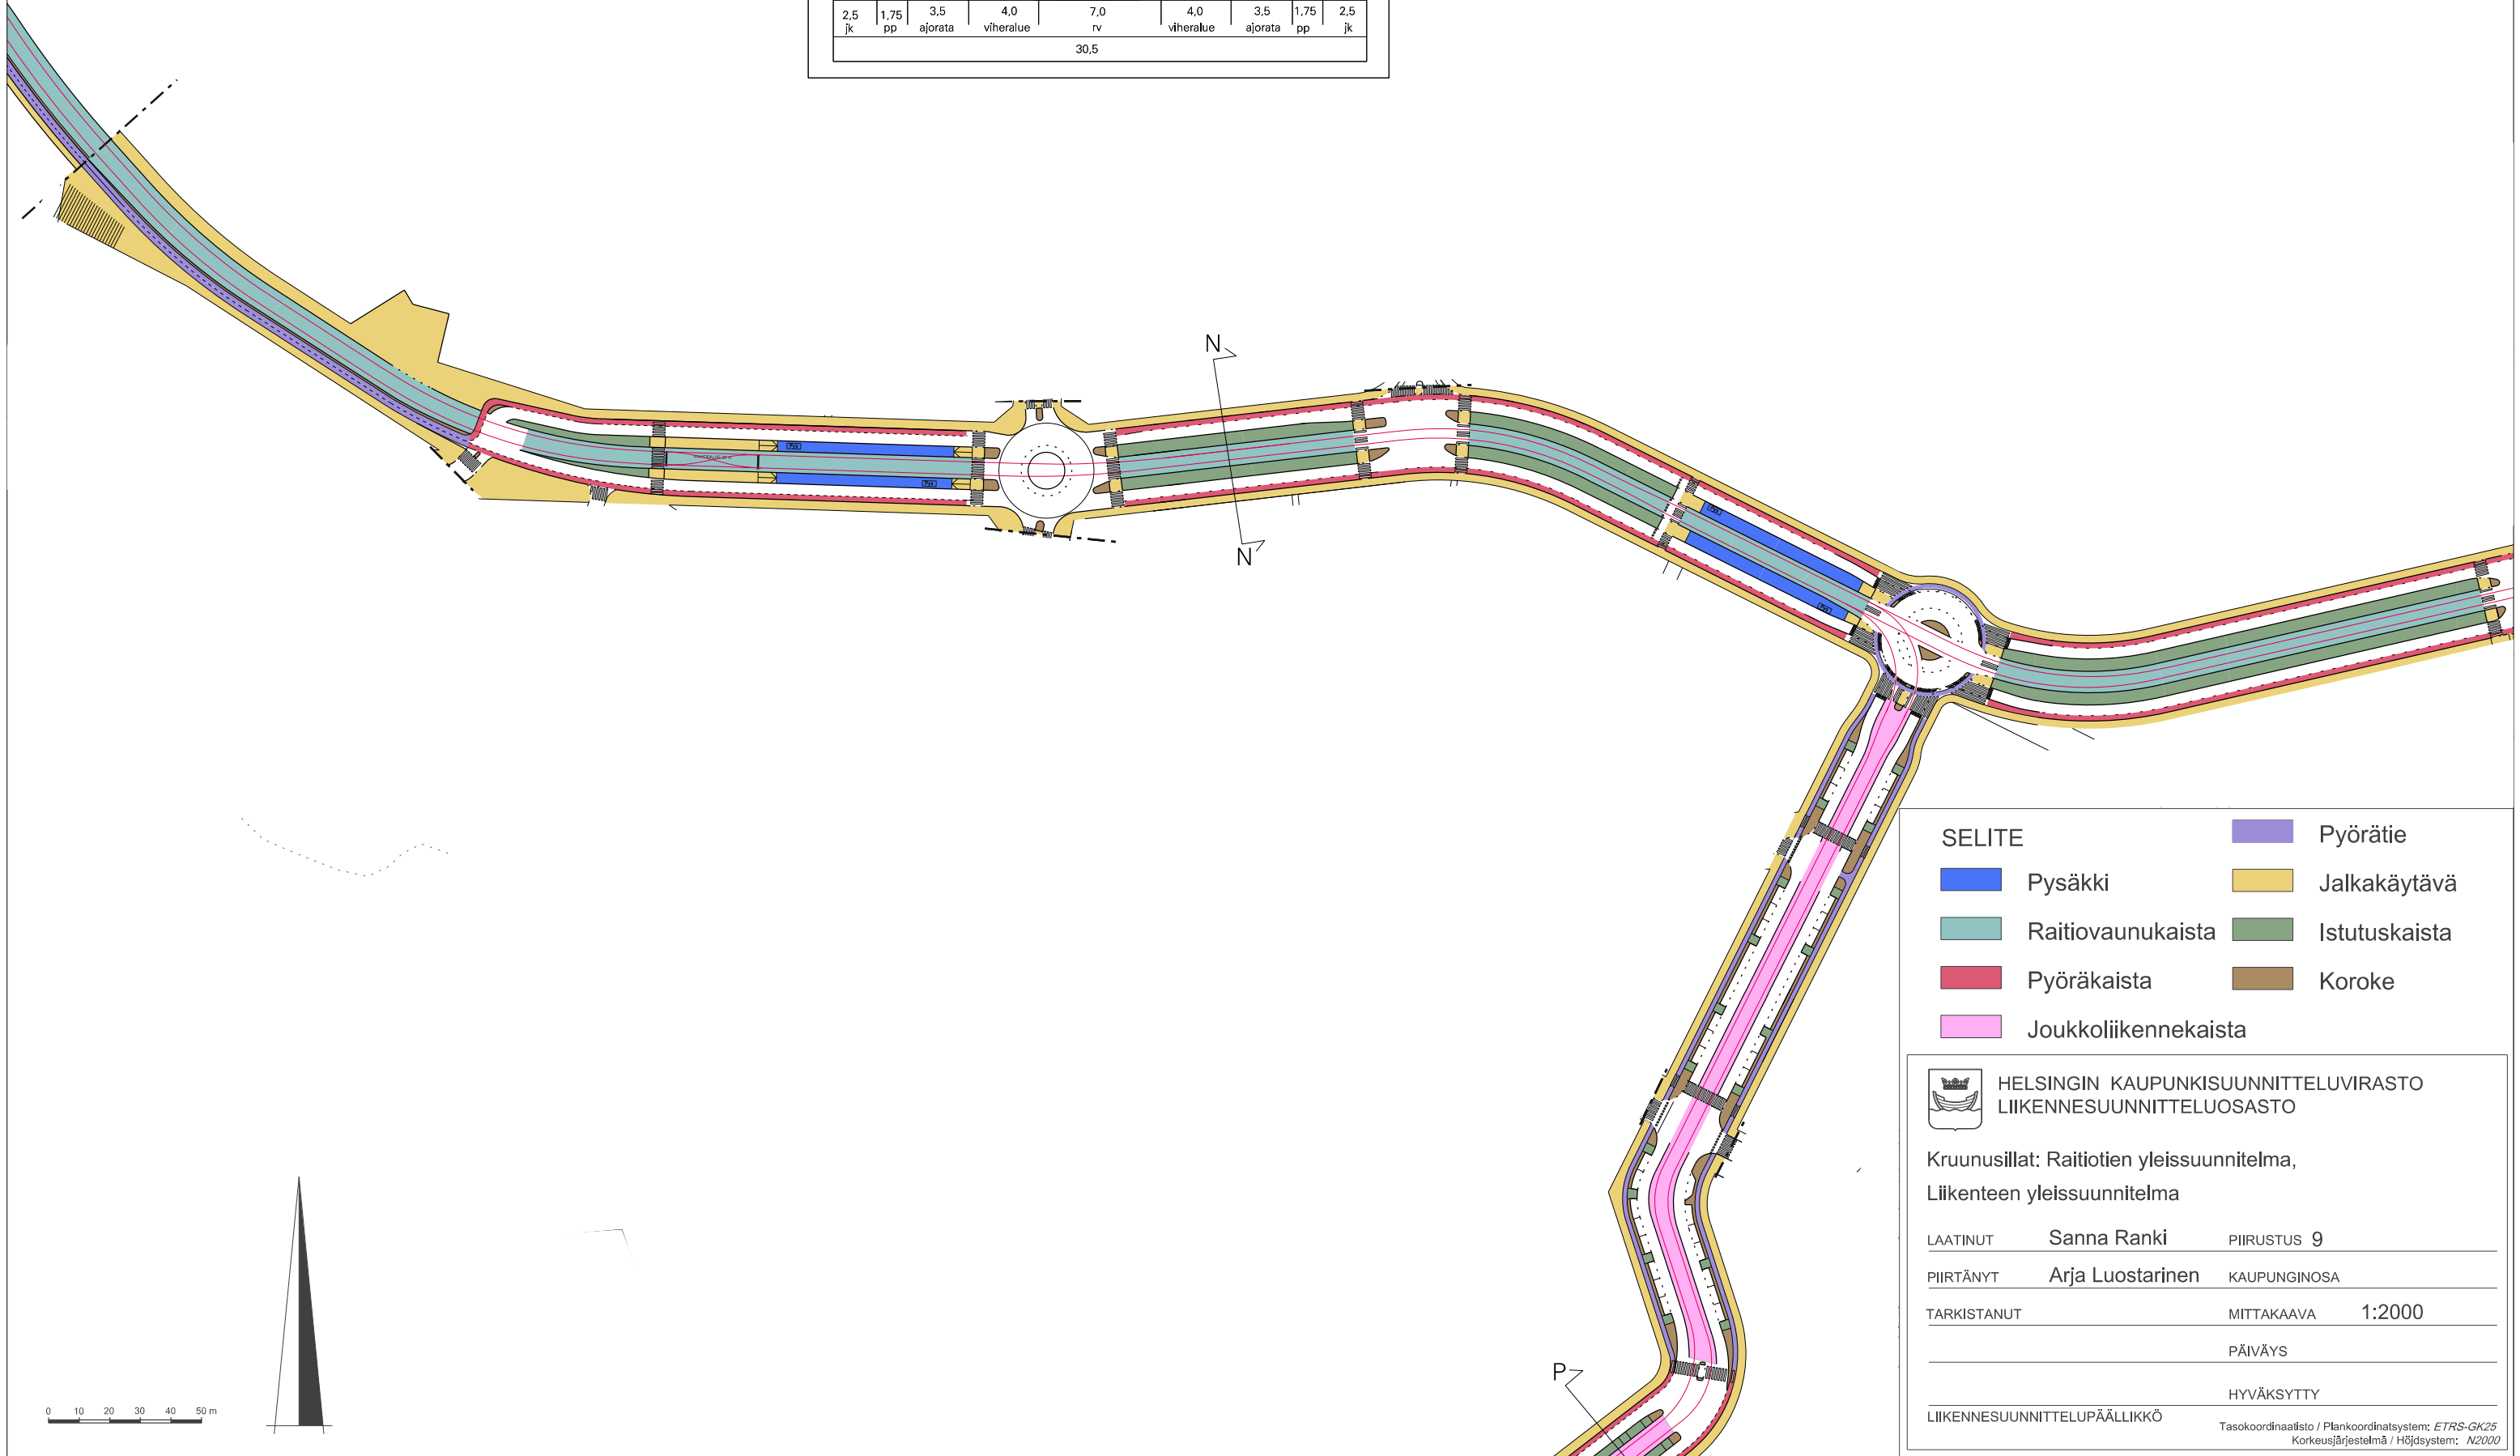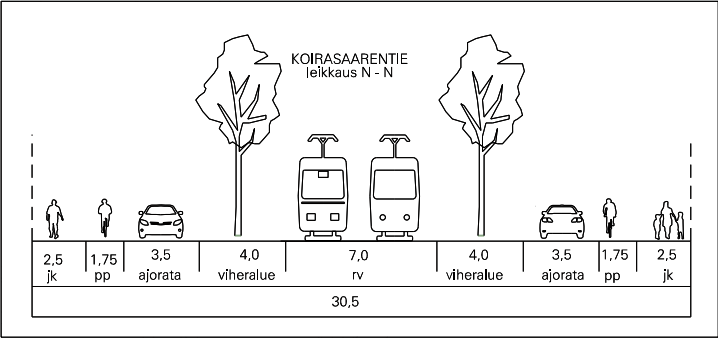

SELITE

Pysäkki	Pyörätie
Raitiovaunukaista	Jalkakäytävä
Pyöräkaista	Istutuskaista
Joukkoliikennekaista	Koroke




HELSINGIN KAUPUNKISUUNNITTELUVIRASTO
LIIKENNESUUNNITTELUOSASTO

Kruunusillat: Raitiotien yleissuunnitelma,
Liikenteen yleissuunnitelma

LAATINUT	Sanna Ranki	PIIRUSTUS	9
PIIRTÄNYT	Arja Luostarinen	KAUPUNGINOSA	
TARKISTANUT		MITTAKAAVA	1:2000
		PÄIVÄYS	
		HYVÄKSYTTY	

LIIKENNESUUNNITTELU PÄÄLLIKKÖ

Tasokoordinaatisto / Plankoordinaatistojärjestelmä: ETRS-GK25
Korkeusjärjestelmä / Höjdsystem: N2000

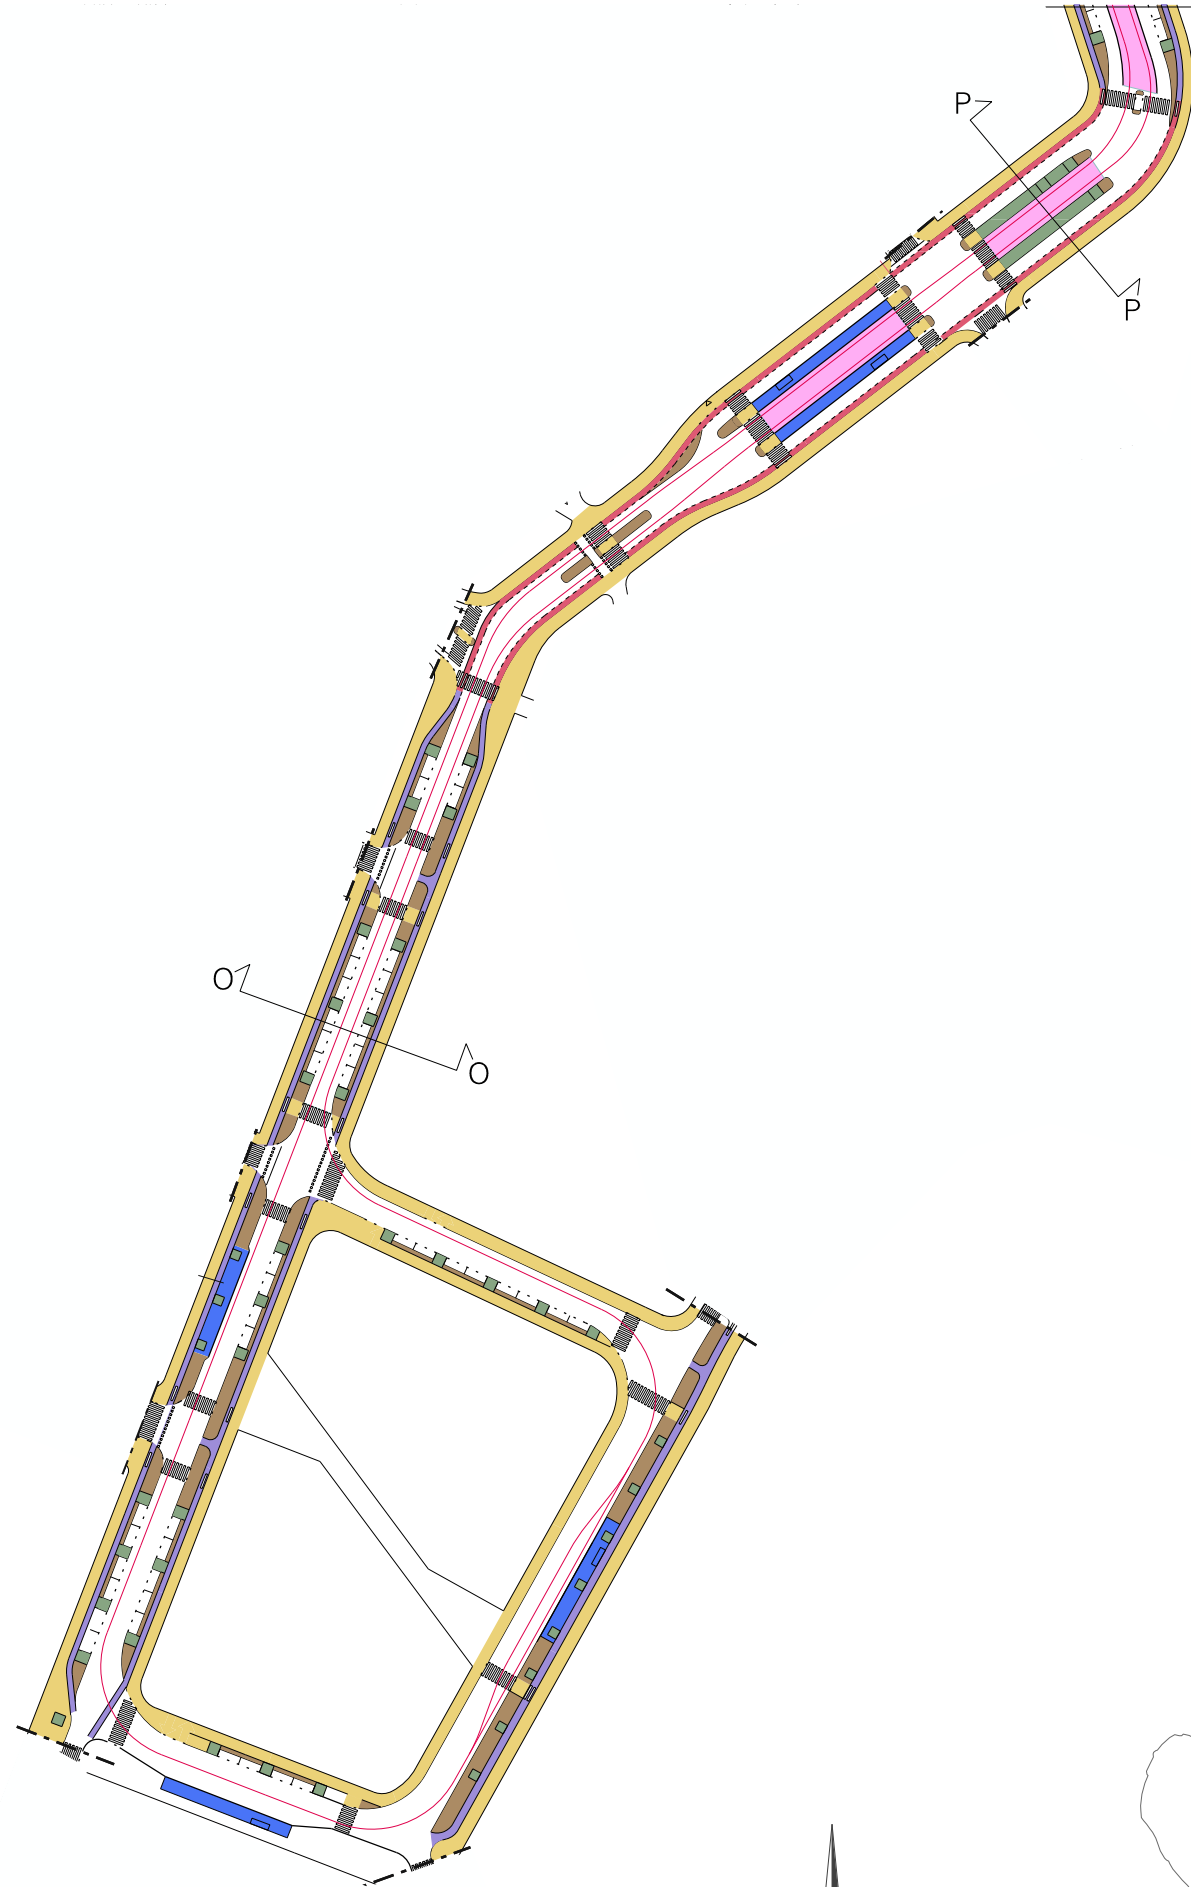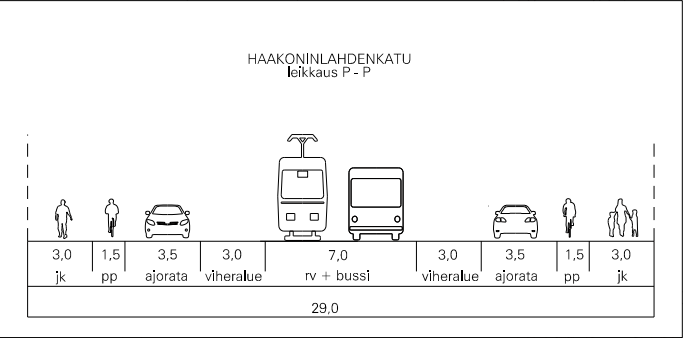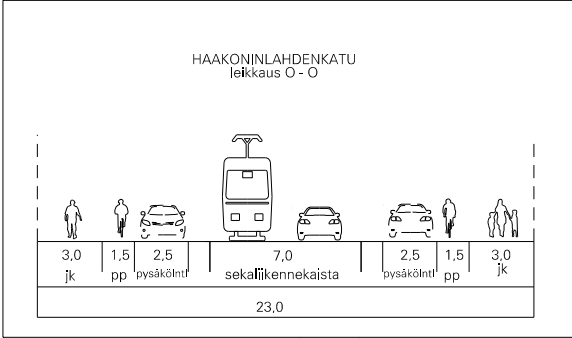

SELITE

- | | | | |
|--|----------------------|--|---------------|
| | Pysäkki | | Pyörätie |
| | Koroke | | Jalkakäytävä |
| | Pyöräkaista | | Istutuskaista |
| | Joukkoliikennekaista | | |



HELSINGIN KAUPUNKISUUNNITTELUVIRASTO
LIIKENNESUUNNITTELUOSASTO

Kruunusillat: Raitiotien yleissuunnitelma,
Liikenteen yleissuunnitelma

LAATINUT	Sanna Ranki	PIIRUSTUS	10
PIIRTÄNYT	Arja Luostarinen	KAUPUNGINOSA	
TARKISTANUT		MITTAKAAVA	1:2000
		PÄIVÄYS	
		HYVÄKSYTTY	

LIIKENNESUUNNITTELU PÄÄLLIKKÖ

Tasokoordinaattisto / Plankoordinaattisto: ETRS-GK25
Korkeusjärjestelmä / Höjdsystem: N2000

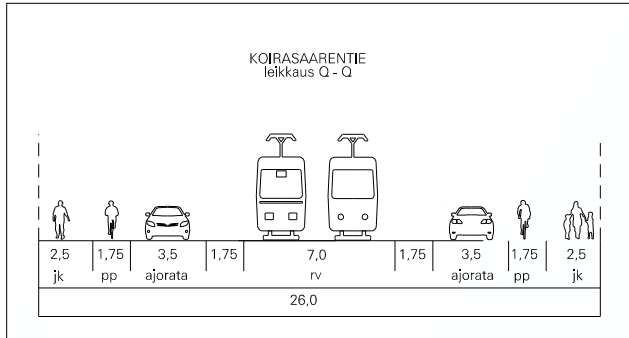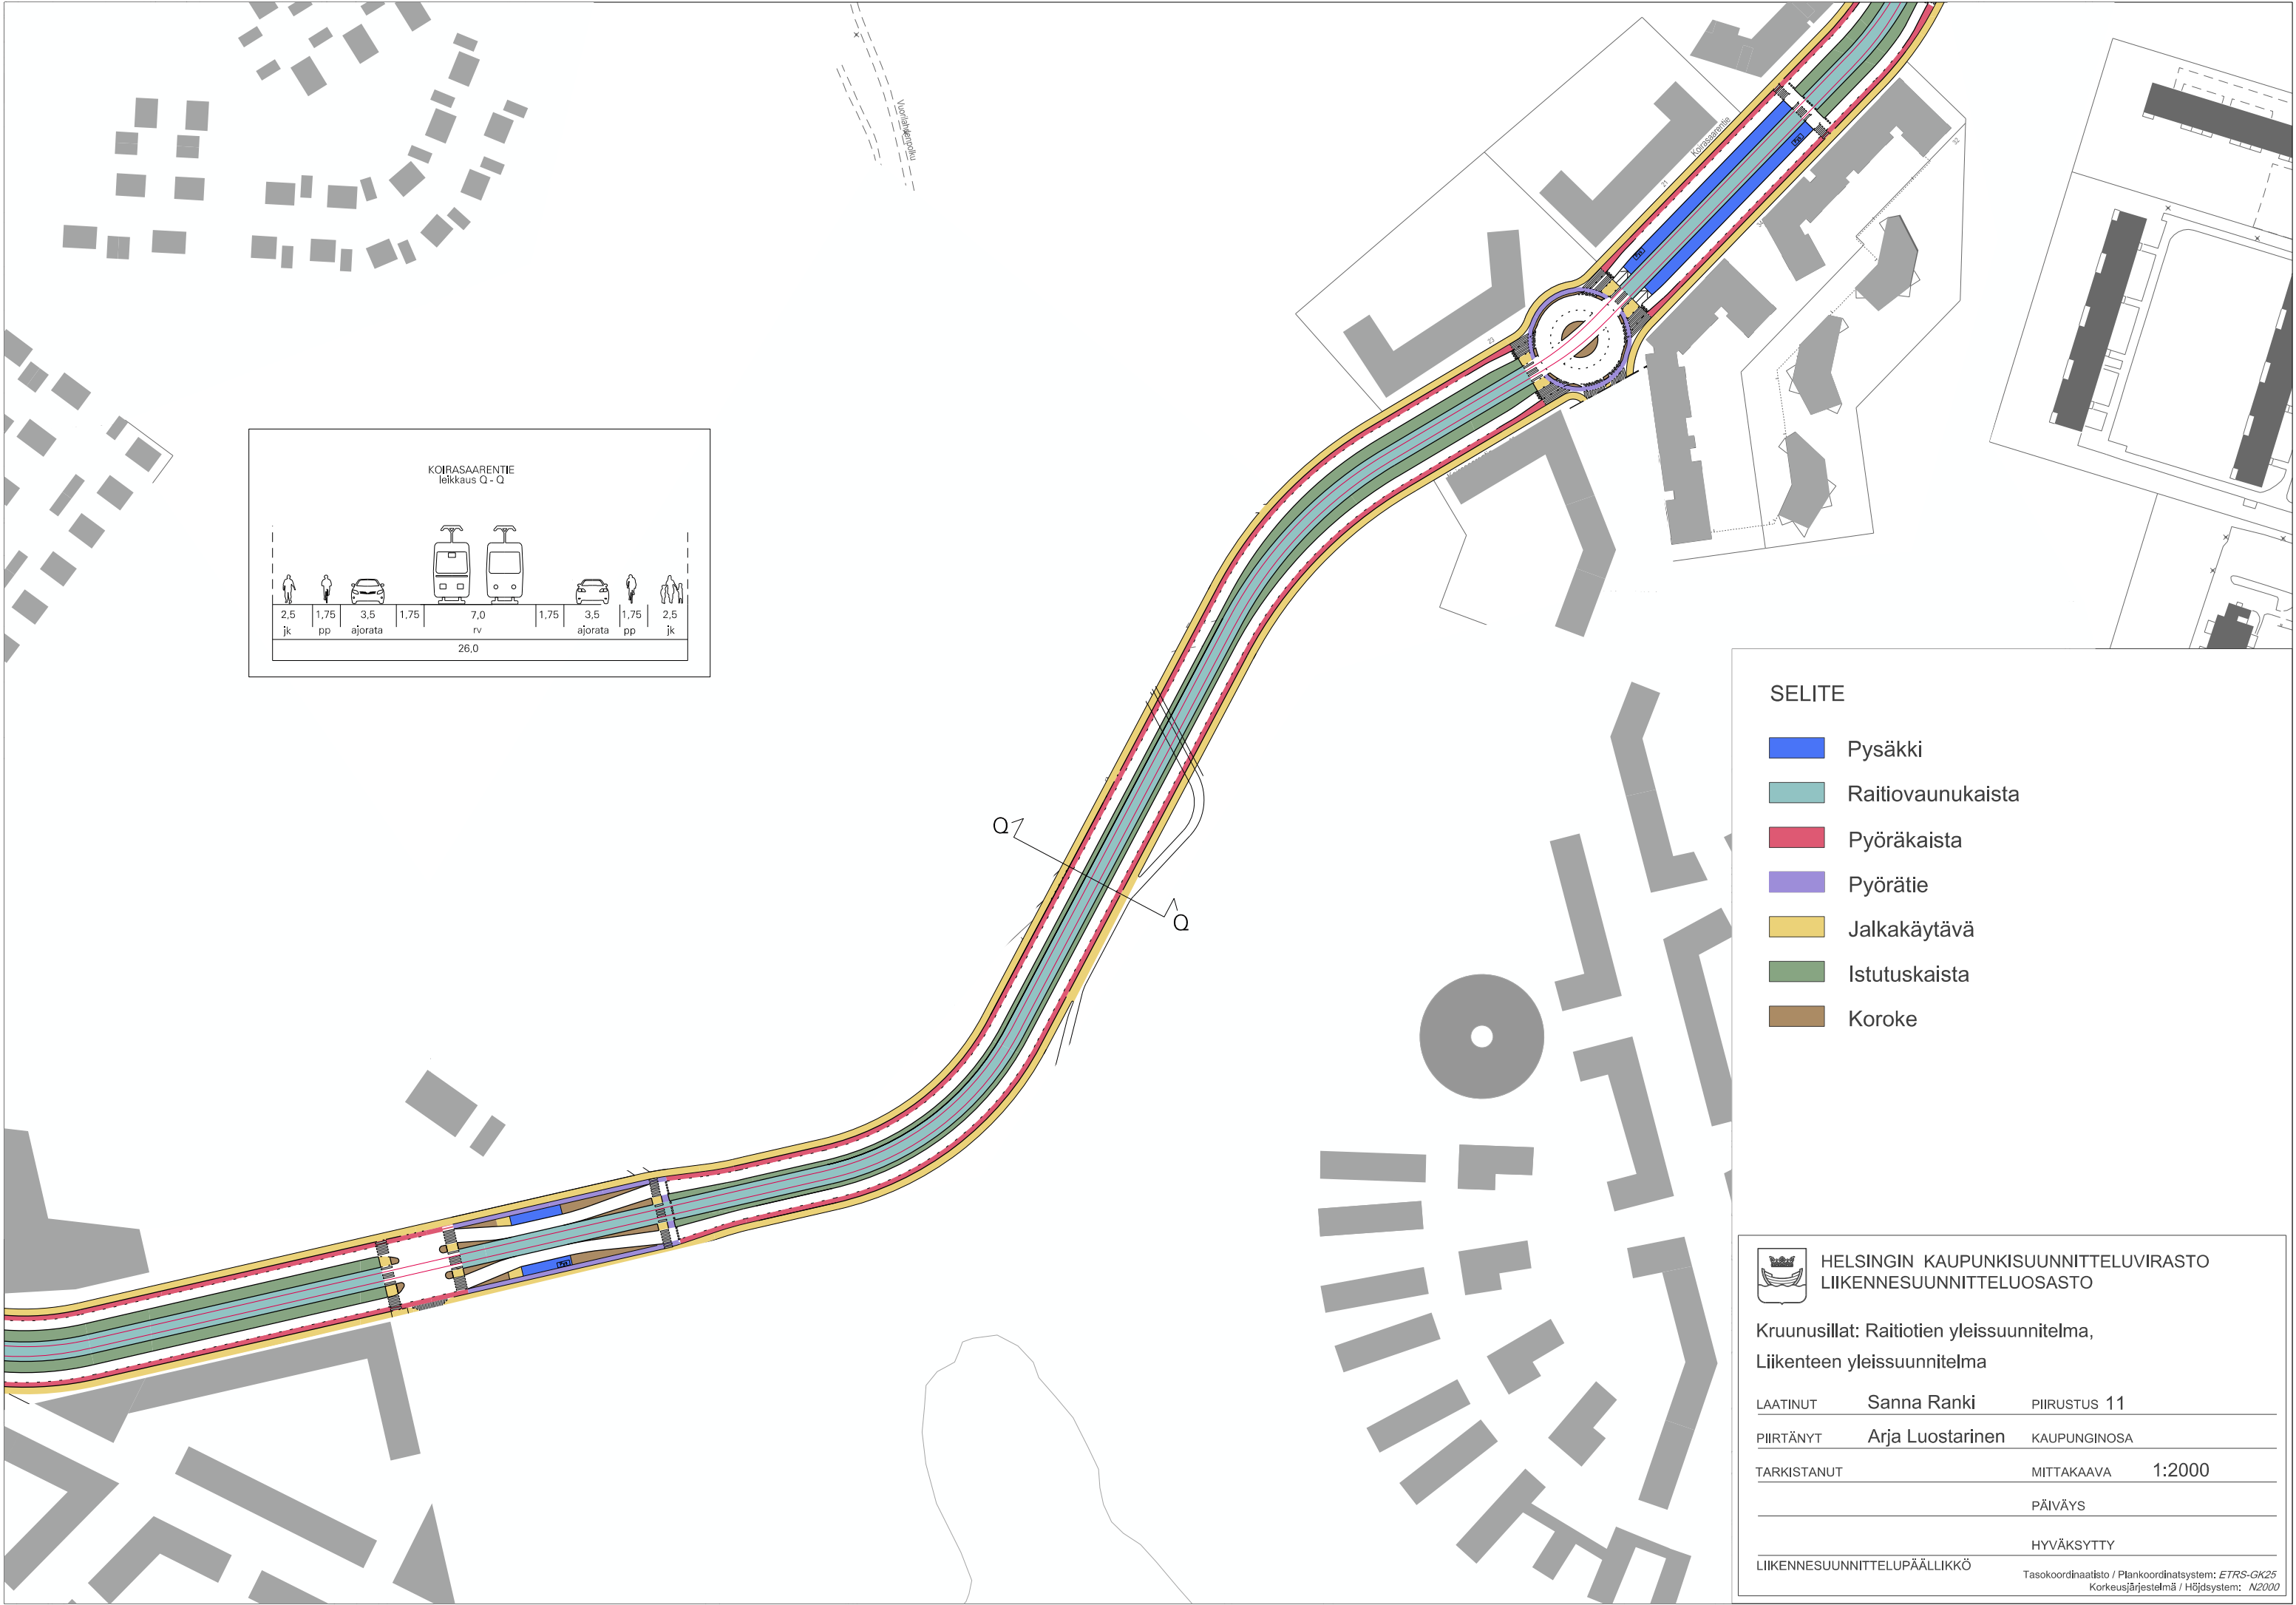

SELITE


- Pysäkki
- Raitiovaunukaista
- Pyöräkaista
- Pyörätie
- Jalkakäytävä
- Istutuskaista
- Koroke



HELSINGIN KAUPUNKISUUNNITELUVIRASTO
LIIKENNESUUNNITTELUOSASTO

Kruunusillat: Raitiotien yleissuunnitelma,
Liikenteen yleissuunnitelma

LAATINUT	Sanna Ranki	PIIRUSTUS 11
PIIRTÄNYT	Arja Luostarinen	KAUPUNGINOSA
TARKISTANUT	MITTAKAAVA	1:2000
	PÄIVÄYS	
	HYVÄKSYTTY	
LIIKENNESUUNNITTELUPÄÄLLIKKÖ	Tasokoordinaatisto / Plankoordinaatsystem: ETRS-GK25 Korkeusjärjestelmä / Höjdsystem: N2000	

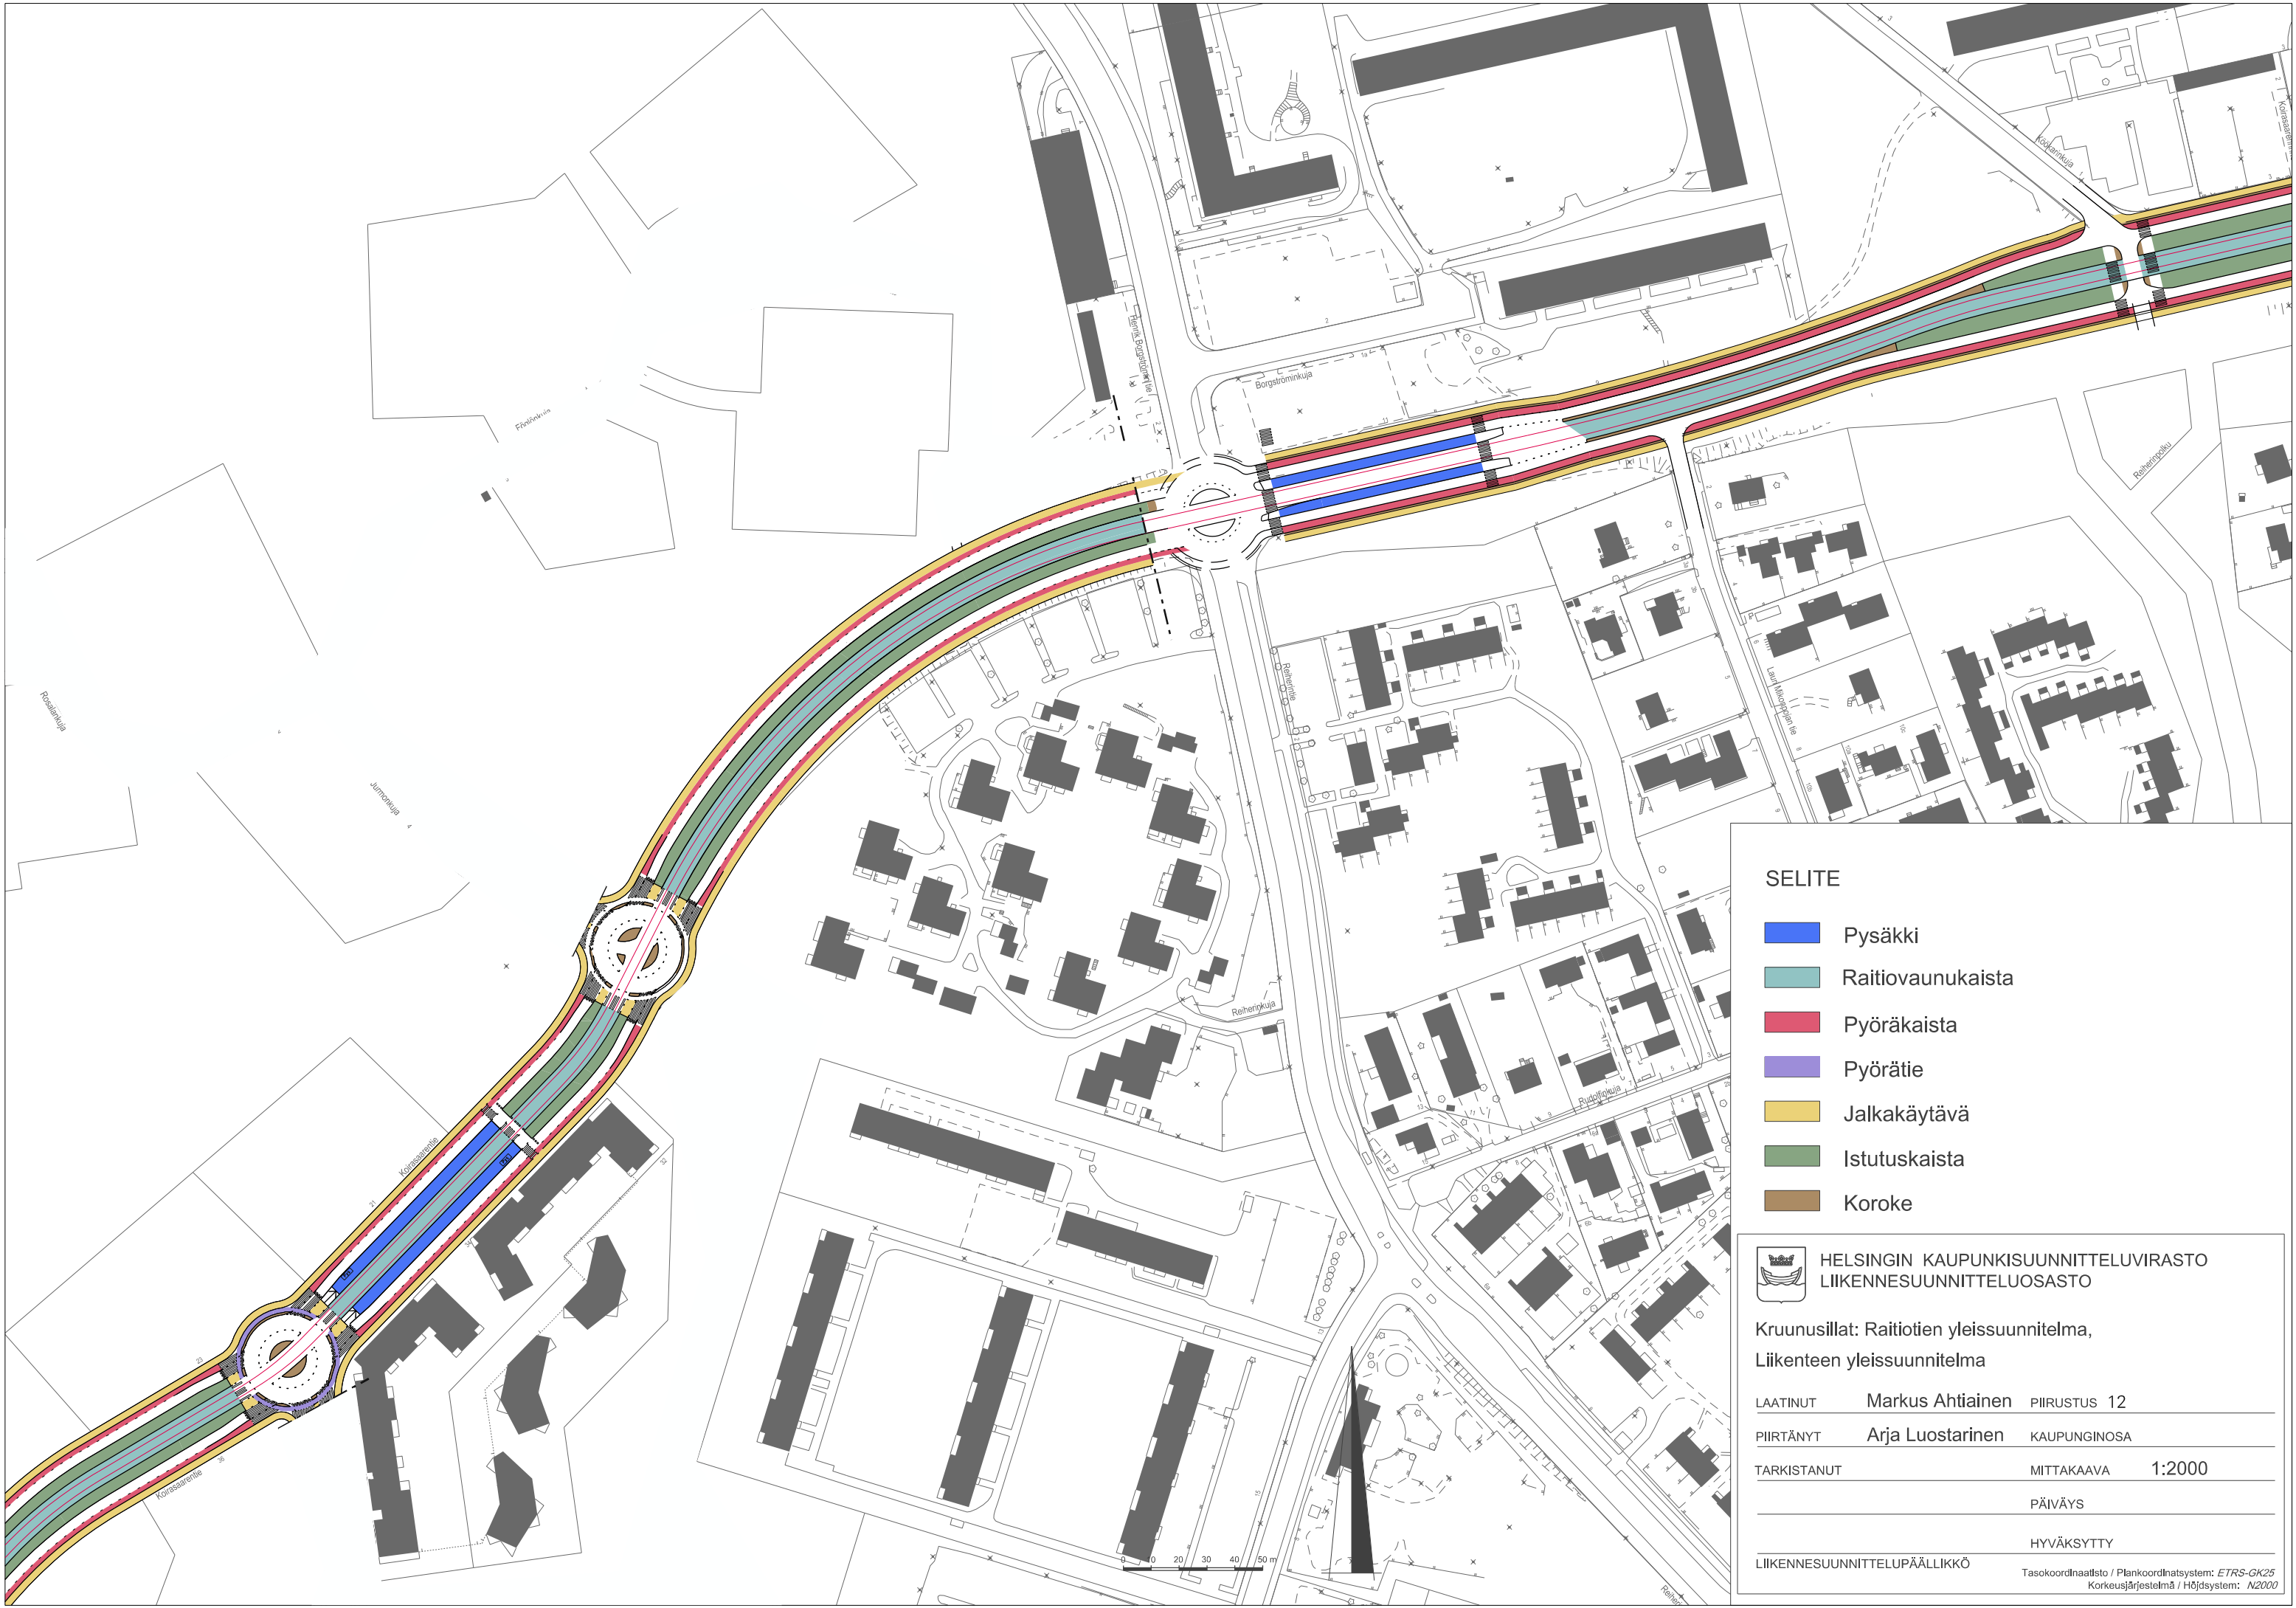

SELITE

- Pysäkki
- Raitiovaunukaista
- Pyöräkaista
- Pyörätie
- Jalkakäytävä
- Istutuskaista
- Koroke




HELSINGIN KAUPUNKISUUNNITELUVIRASTO
LIIKENNESUUNNITTELUOSASTO

Kruunusillat: Raitiotien yleissuunnitelma,
Liikenteen yleissuunnitelma

LAATINUT	Markus Ahtainen	PIIRUSTUS	12
PIIRTÄNYT	Arja Luostarinen	KAUPUNGINOSA	
TARKISTANUT		MITTAKAAVA	1:2000
		PÄIVÄYS	
		HYVÄKSYTTY	
LIIKENNESUUNNITTELUPÄÄLLIKKÖ			

Tasokoordinaattisto / Plankoordinaattisystem: ETRS-GK25

Korkeusjärjestelmä / Höjdsystem: N2000

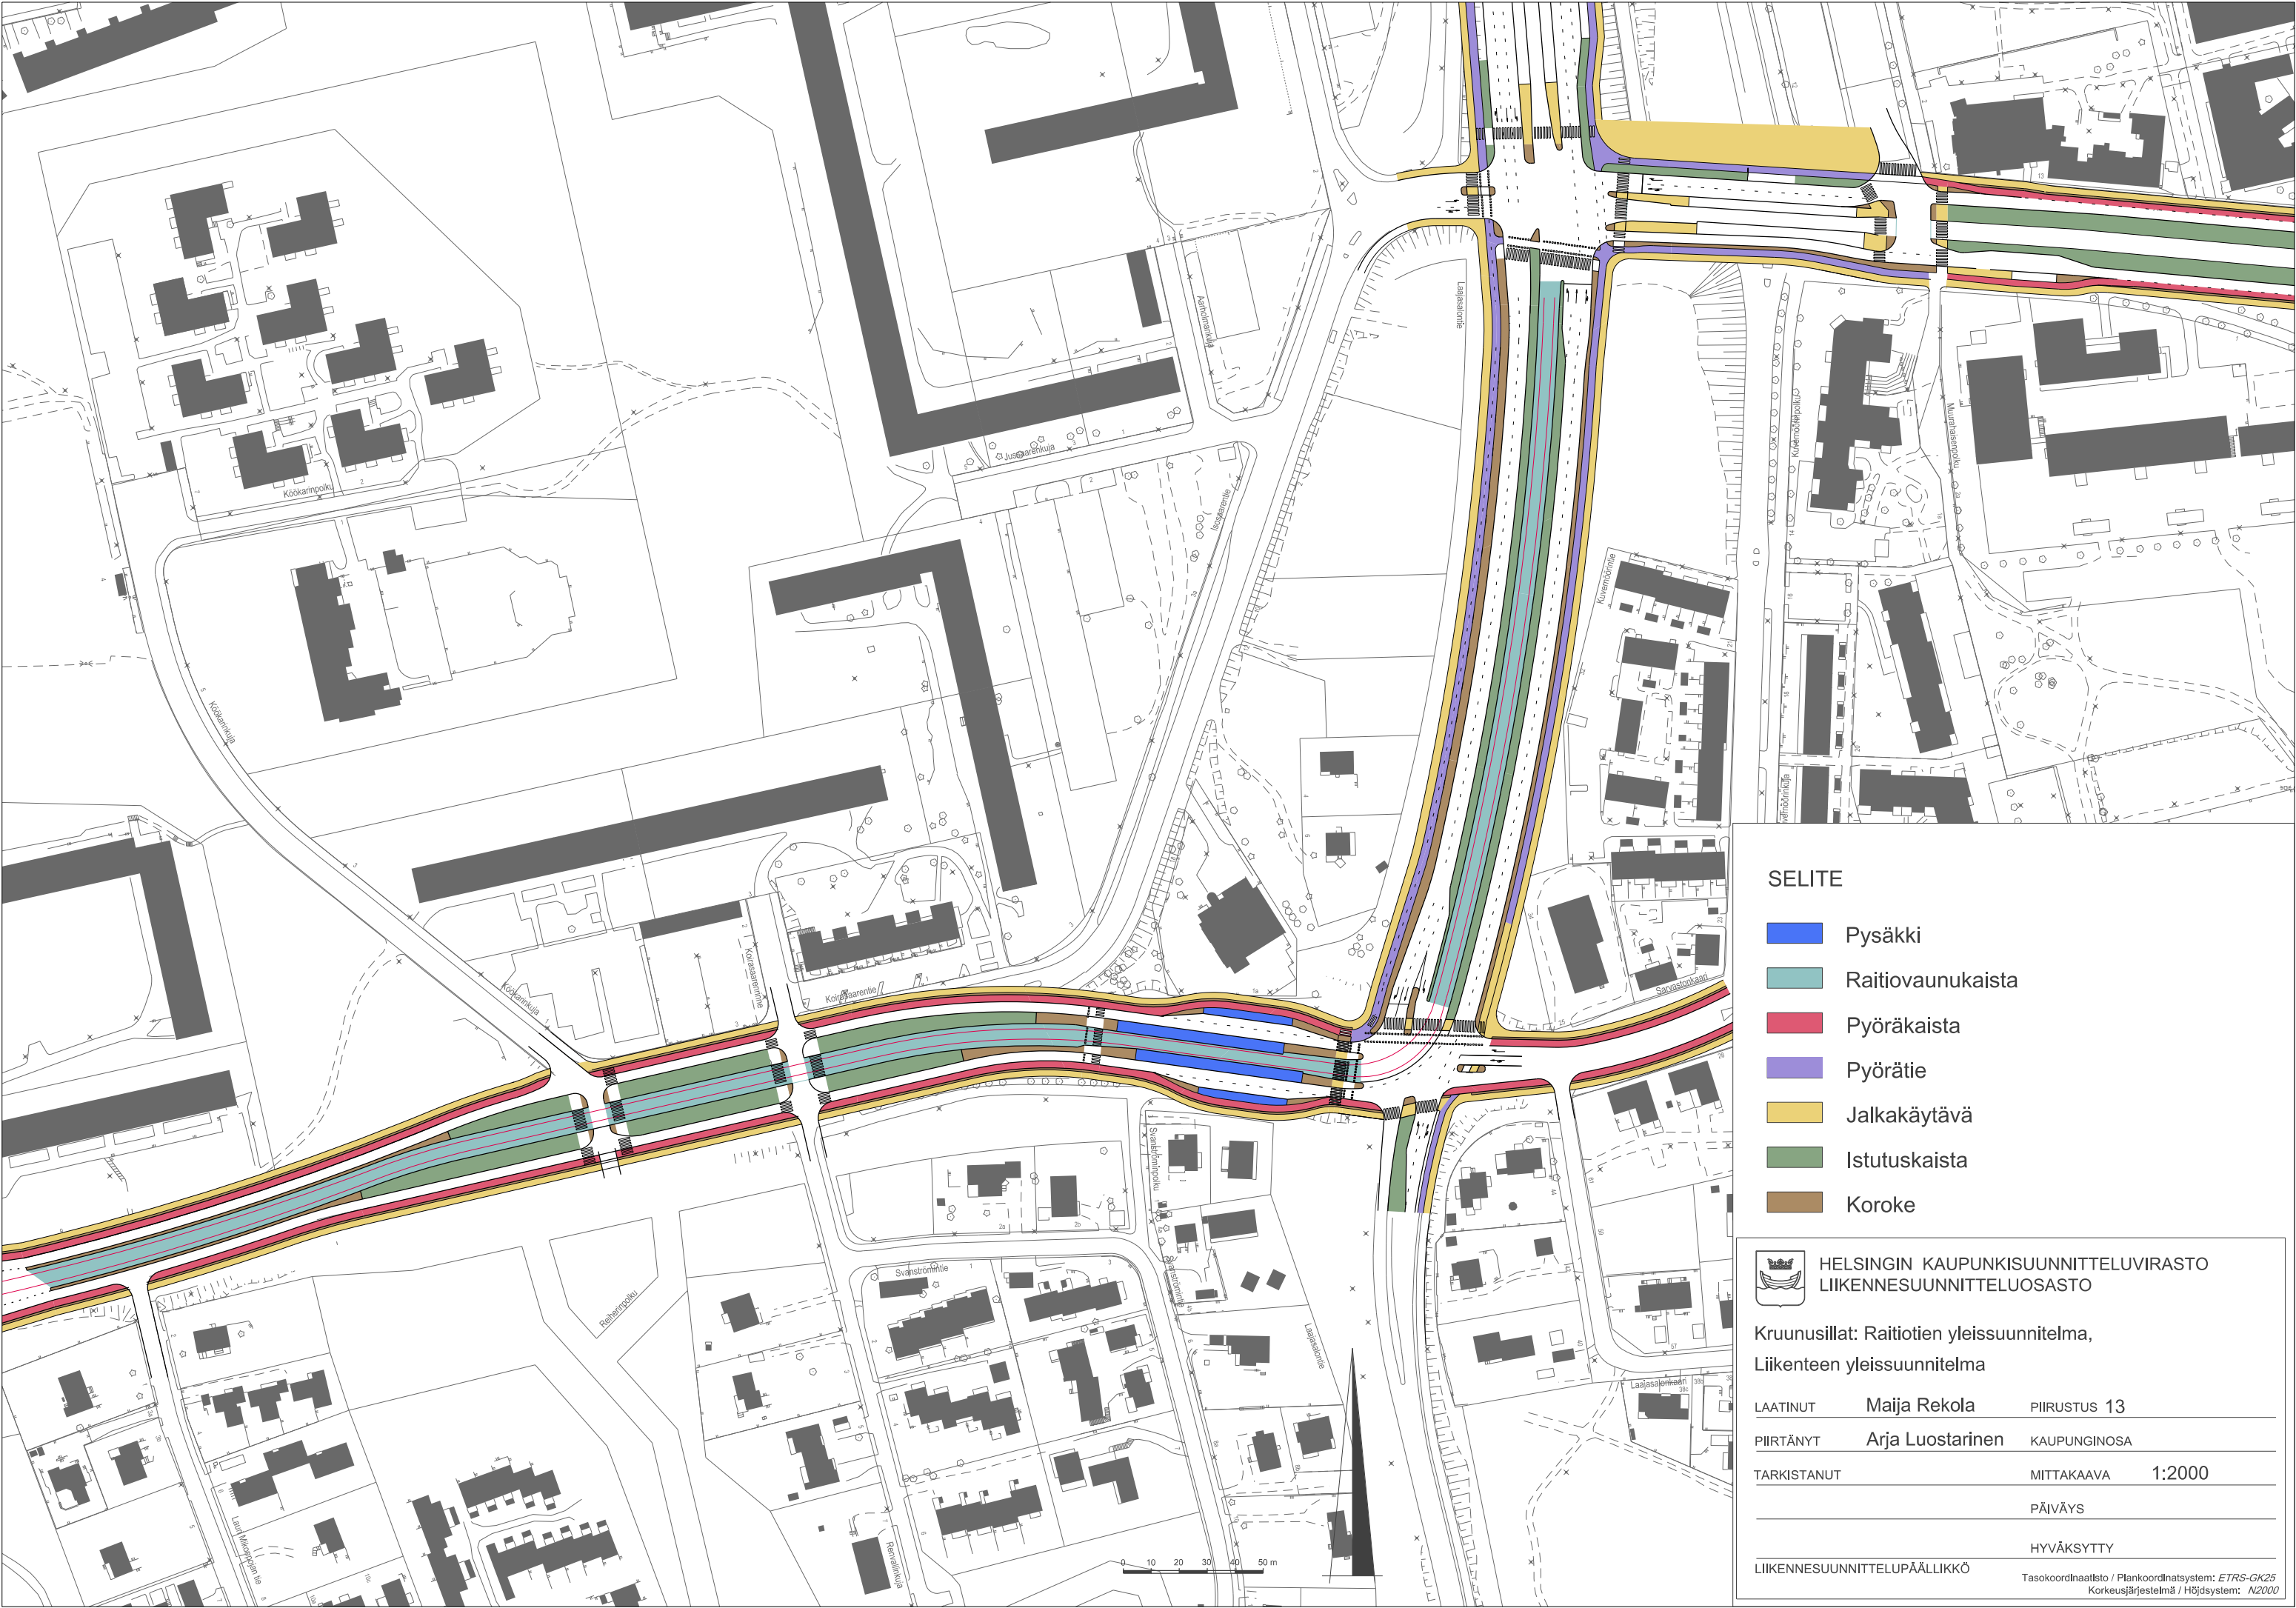

SELITE

- Pysäkki
- Raitiovaunukaista
- Pyöräkaista
- Pyörätie
- Jalkakäytävä
- Istutuskaisa
- Koroke




HELSINGIN KAUPUNKISUUNNITTELUVIRASTO
LIIKENNESUUNNITTELUOSASTO

Kruunusillat: Raitiotien yleissuunnitelma,
Liikenteen yleissuunnitelma

LAATINUT	Maija Rekola	PIIRUSTUS 13
PIIRTÄNYT	Arja Luostarinen	KAUPUNGINOSA
TARKISTANUT	MITTAKAAVA	1:2000
	PÄIVÄYS	
	HYVÄKSYTTY	

LIIKENNESUUNNITTELU PÄÄLLIKKÖ
Tasokoordinaattisto / Plankoordinaattisto: ETRS-GK25
Korkeusjärjestelmä / Höjdsystem: N2000

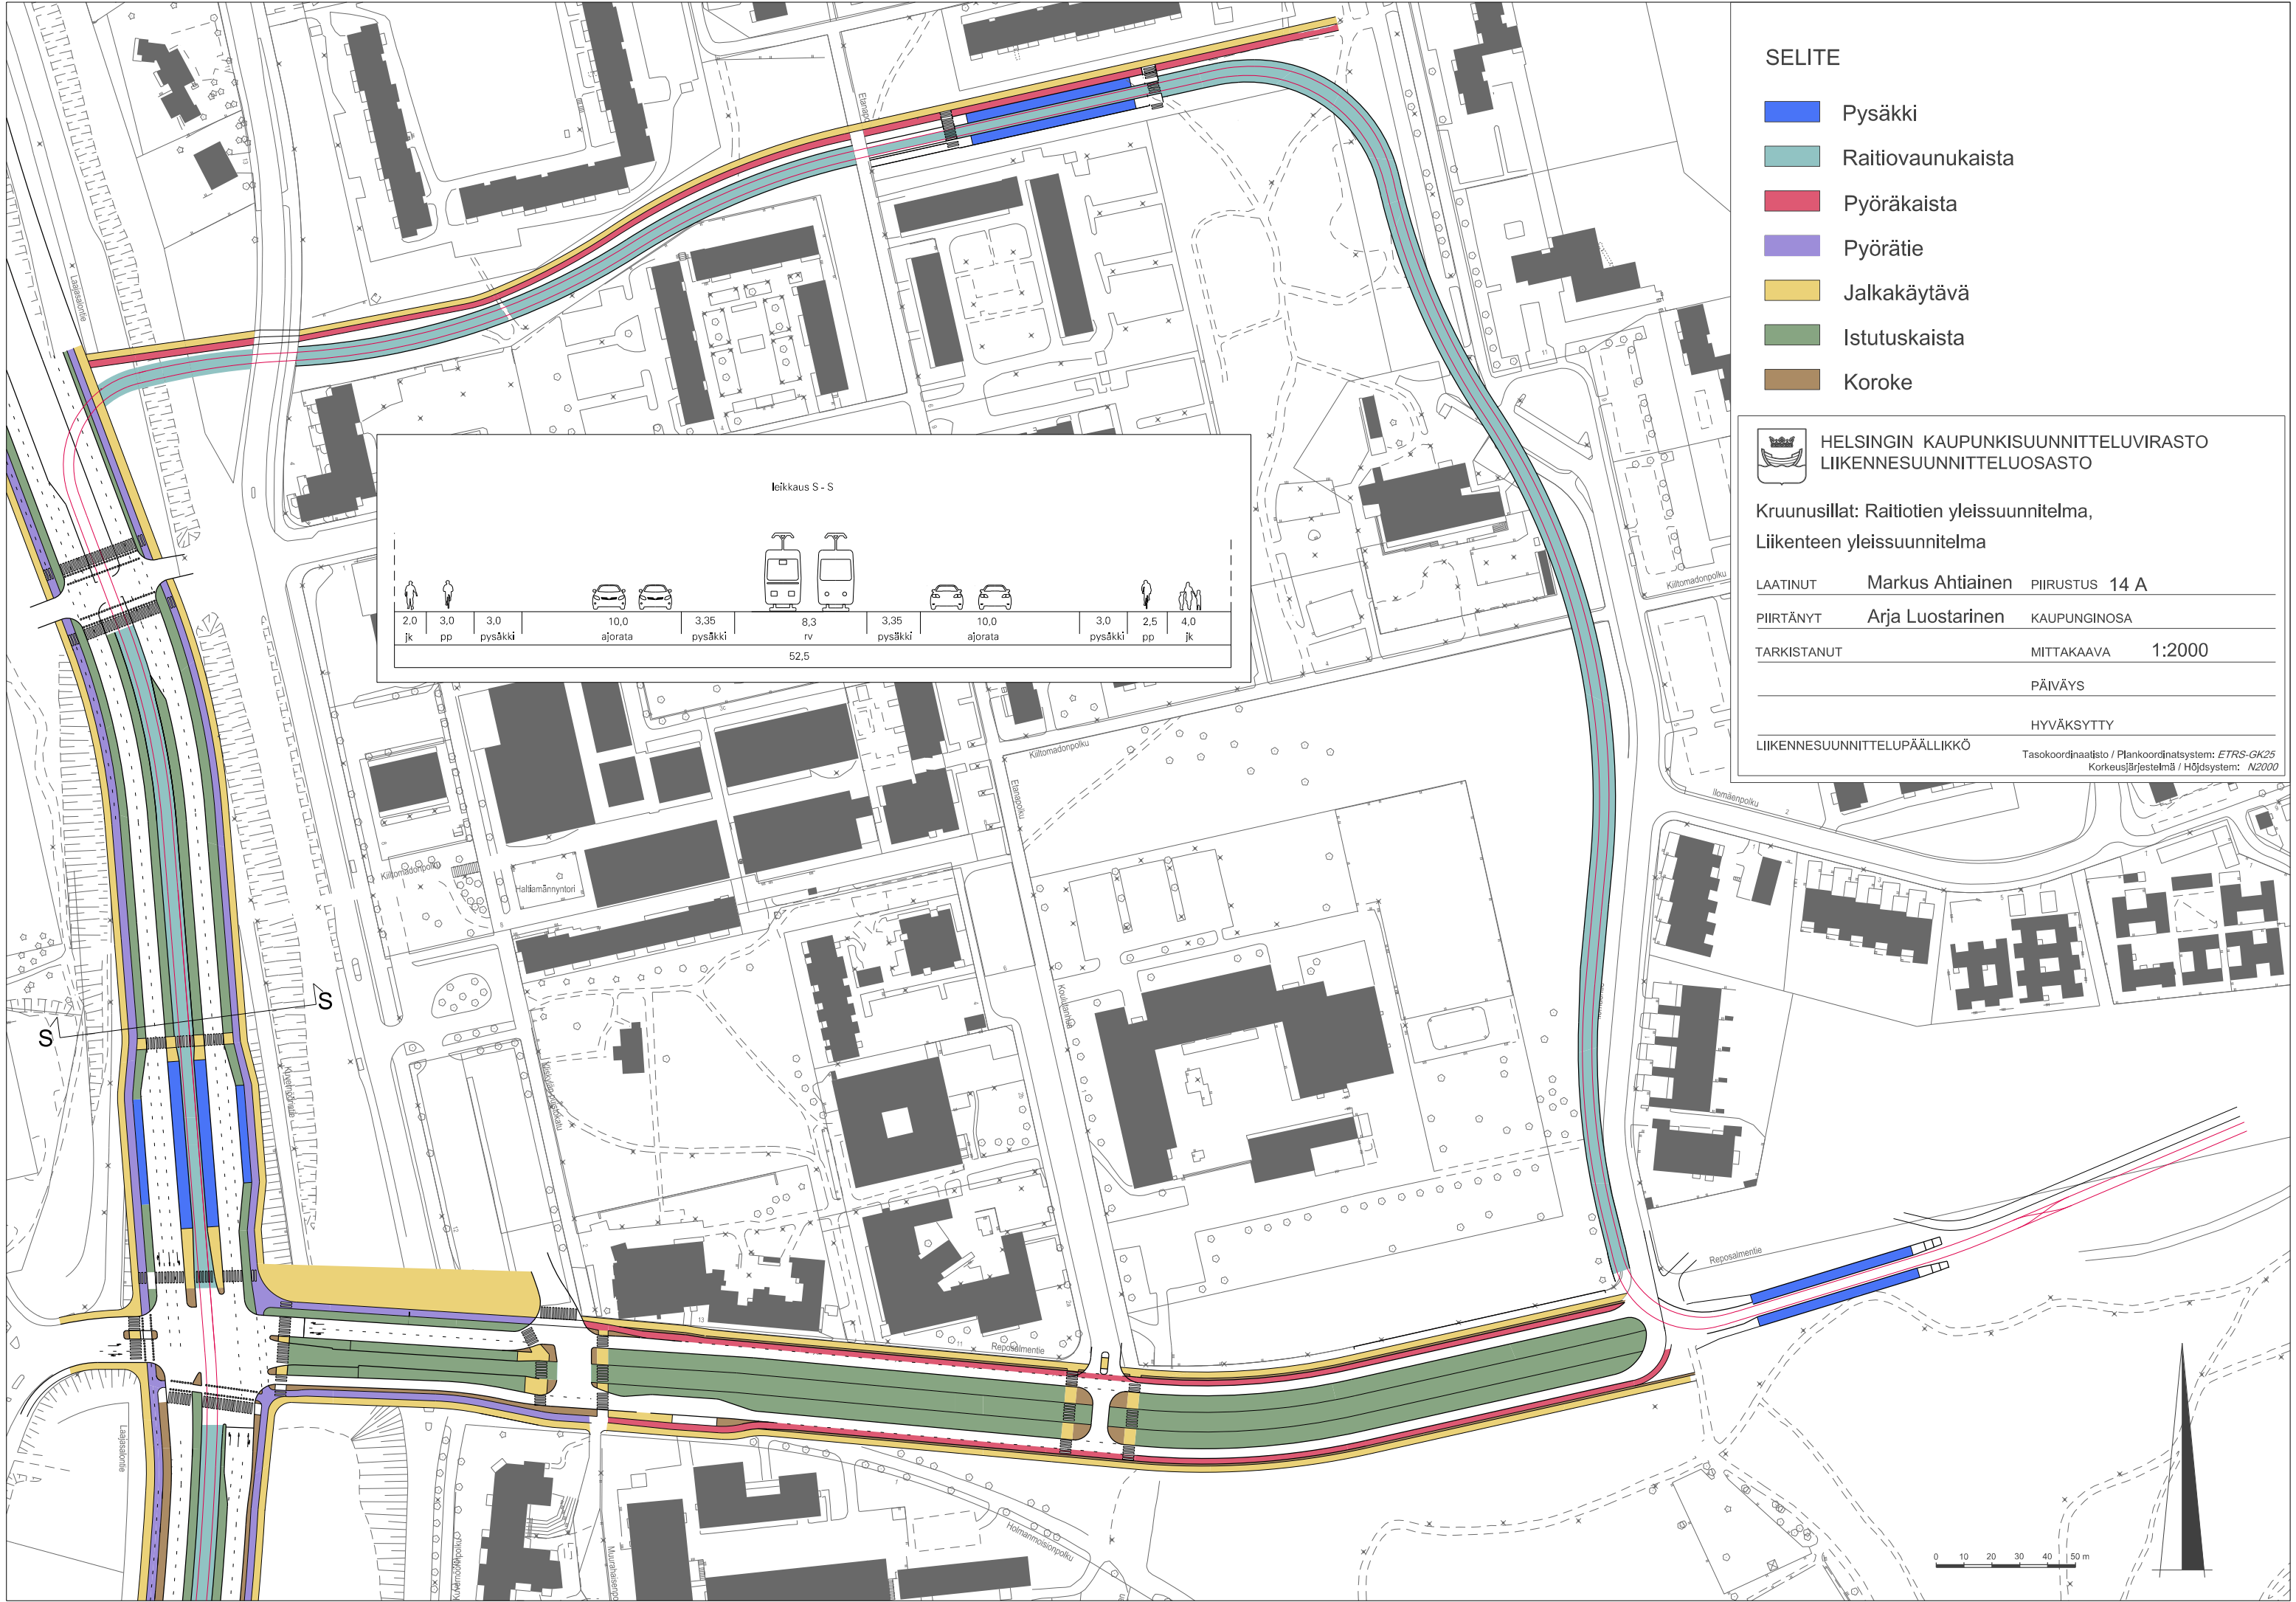

SELITE

Pysäkki

Raitiovaunukaista

Pyöräkaista

Pyörätie

Jalkakäytävä

Istutuskaista

Koroke



HELSINGIN KAUPUNKISUUNNITTELUVIRASTO
LIIKENNESUUNNITTELUOSASTO

Kruunusillat: Raitiotien yleissuunnitelma,
Liikenteen yleissuunnitelma

LAATINUT

Markus Ahtiainen

PIIRUSTUS

14 A

PIIRTÄNYT

Arja Luostarinen

KAUPUNGINOSA

TARKISTANUT

MITTAKAAVA

1:2000

PÄIVÄYS

HYVÄKSYTTY

LIIKENNESUUNNITTELU PÄÄLLIKKÖ

Tasokoordinaatisto / Plankoordinaatisto: ETRS-GK25

Korkeusjärjestelmä / Höjdsystem: N2000