
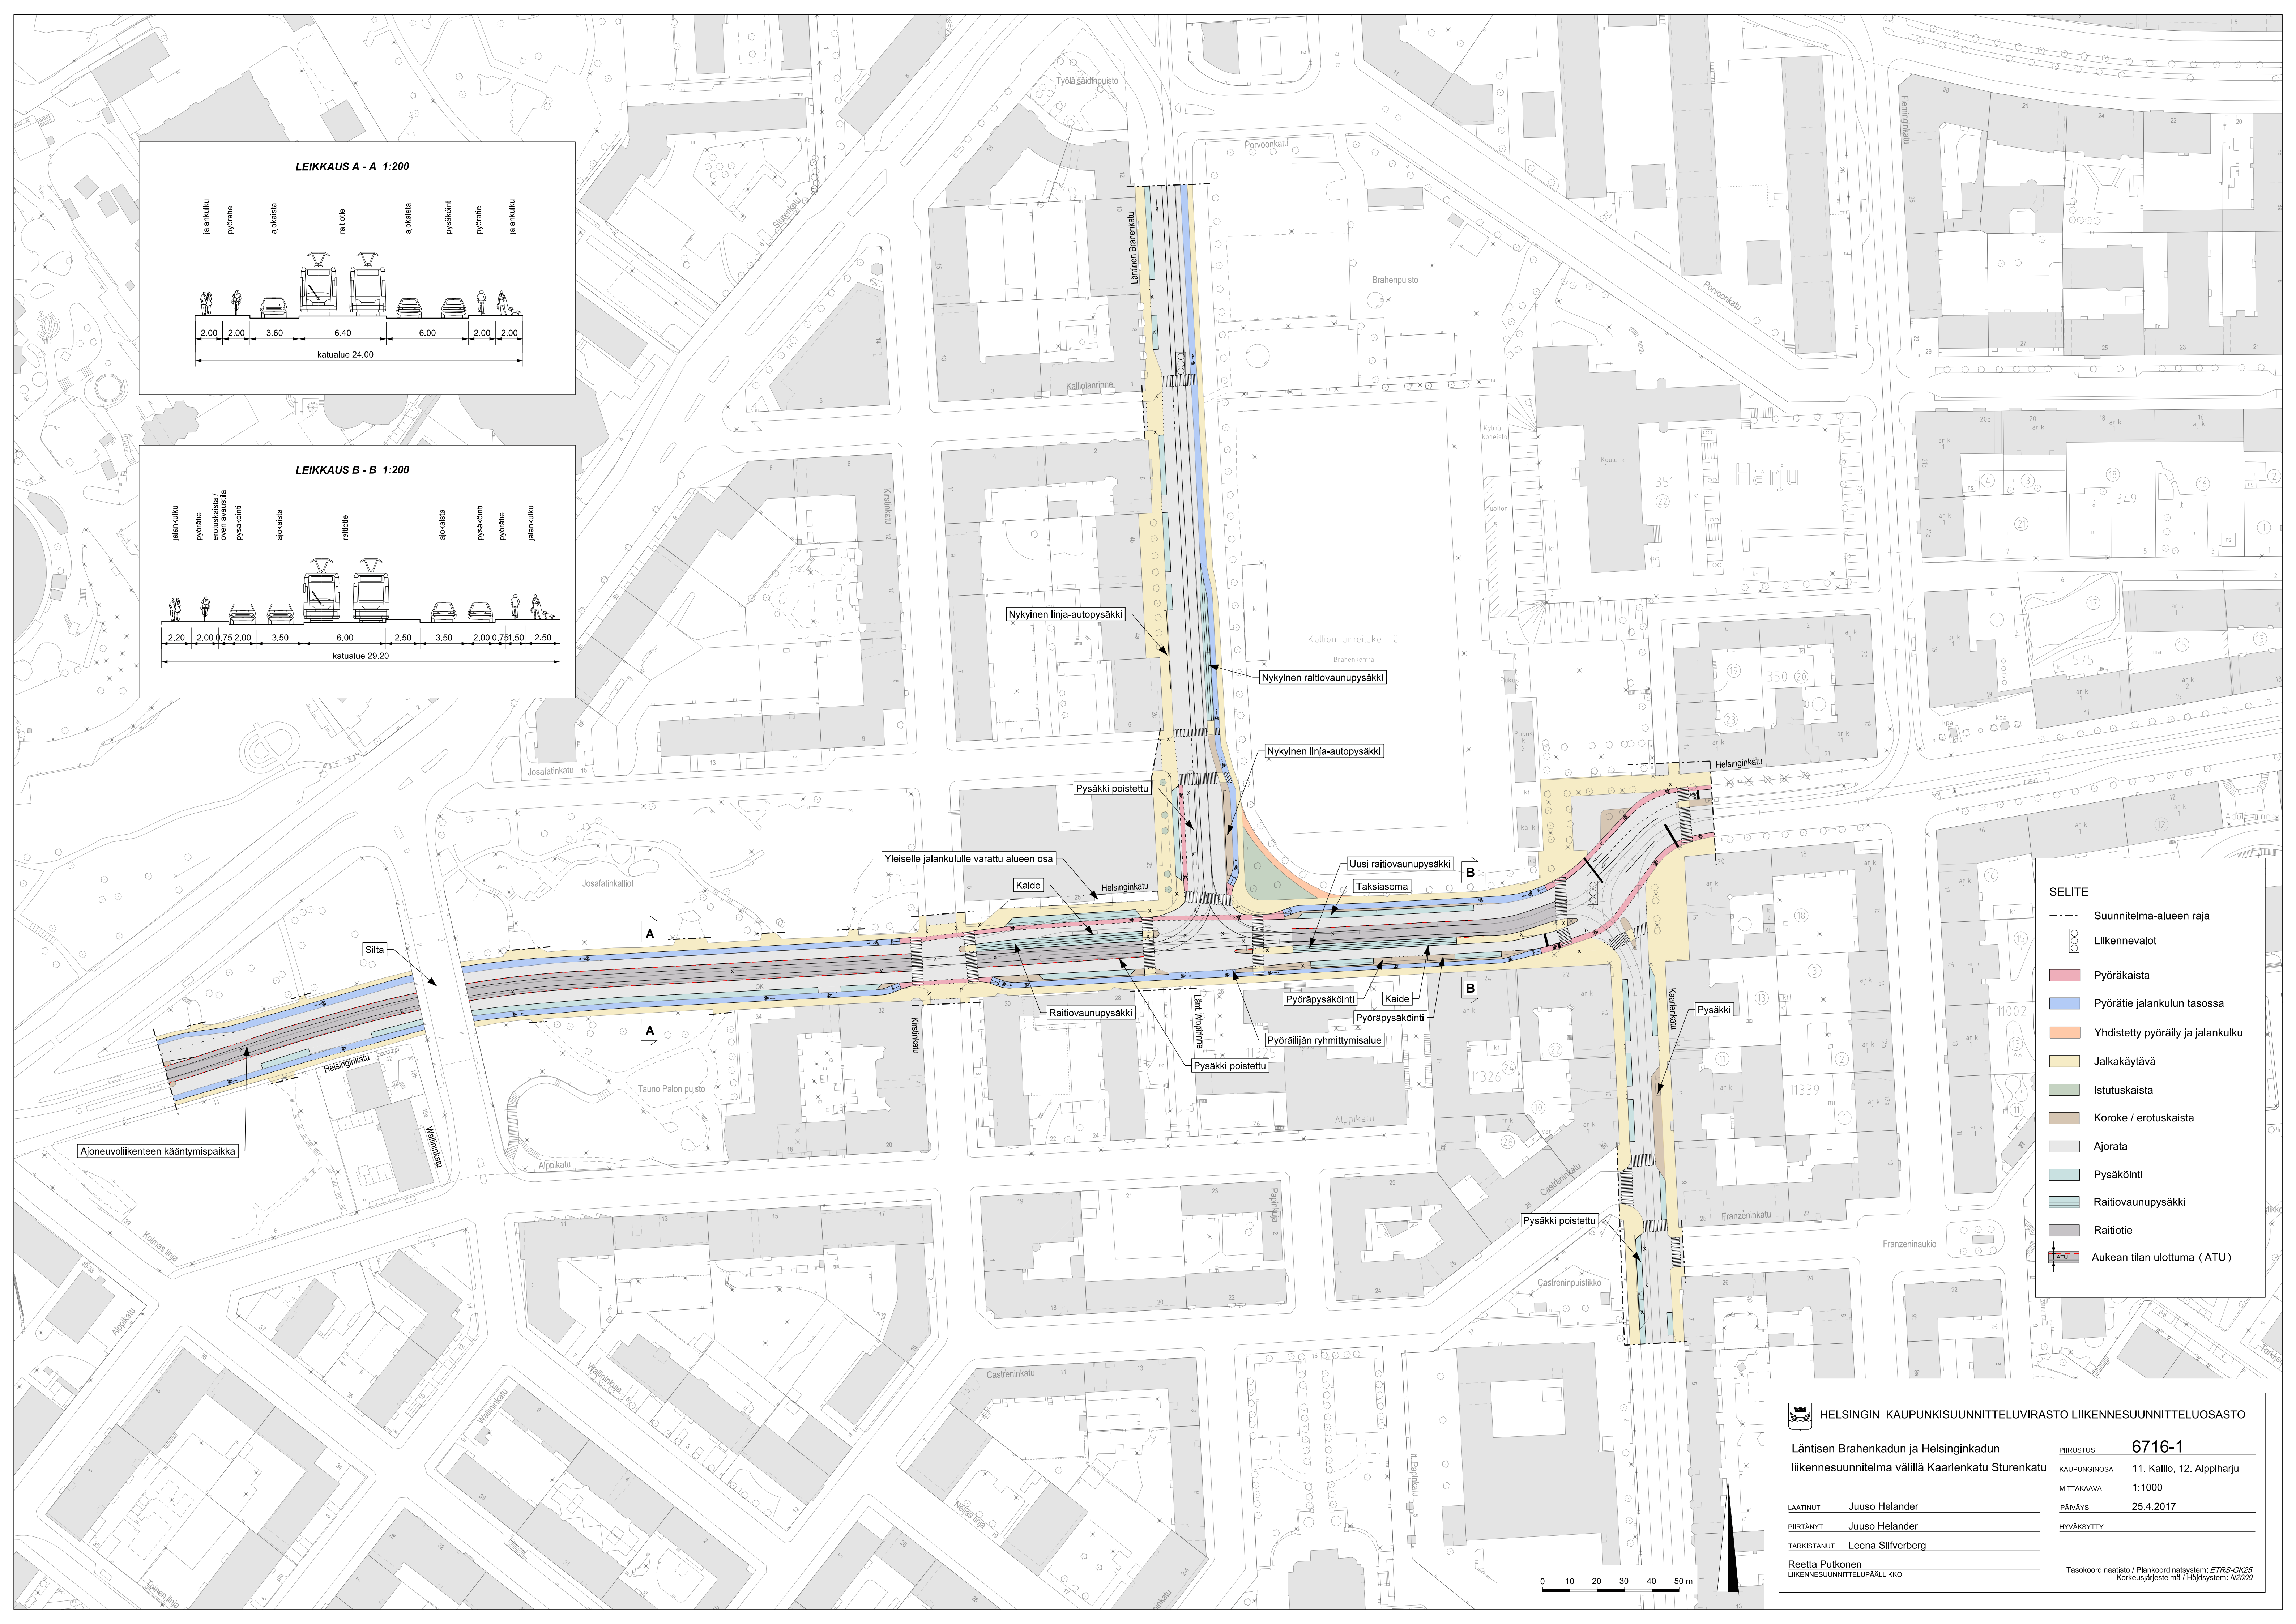
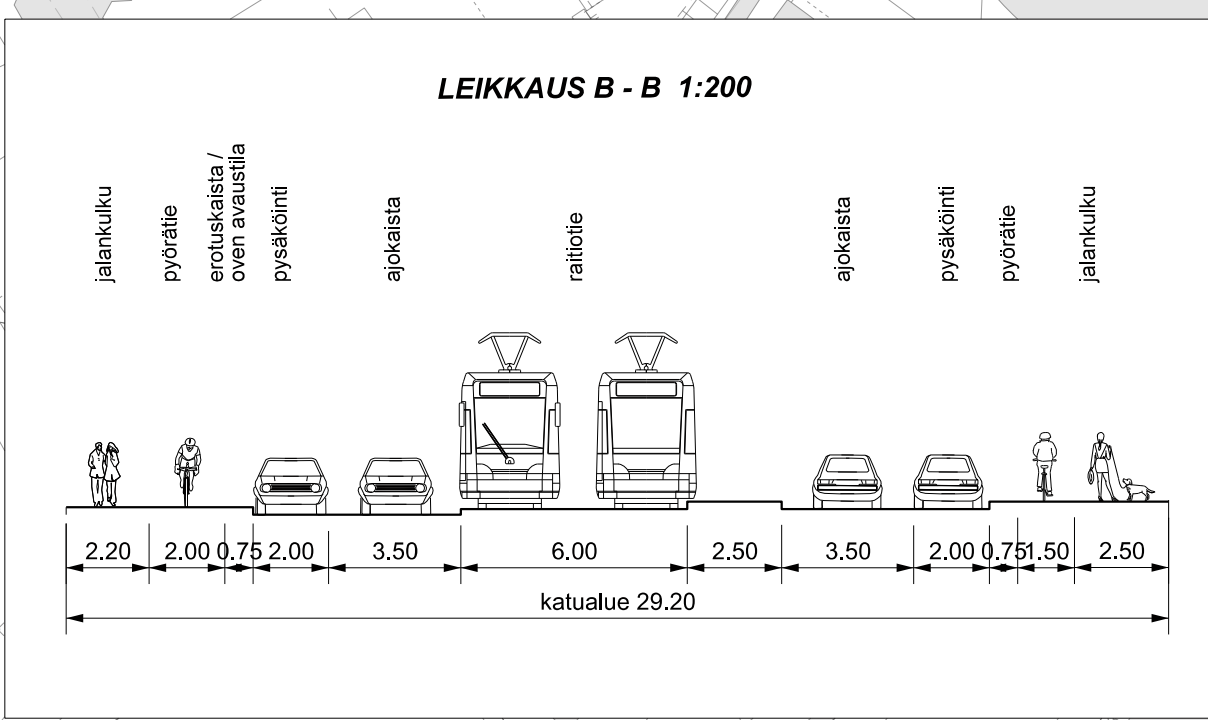


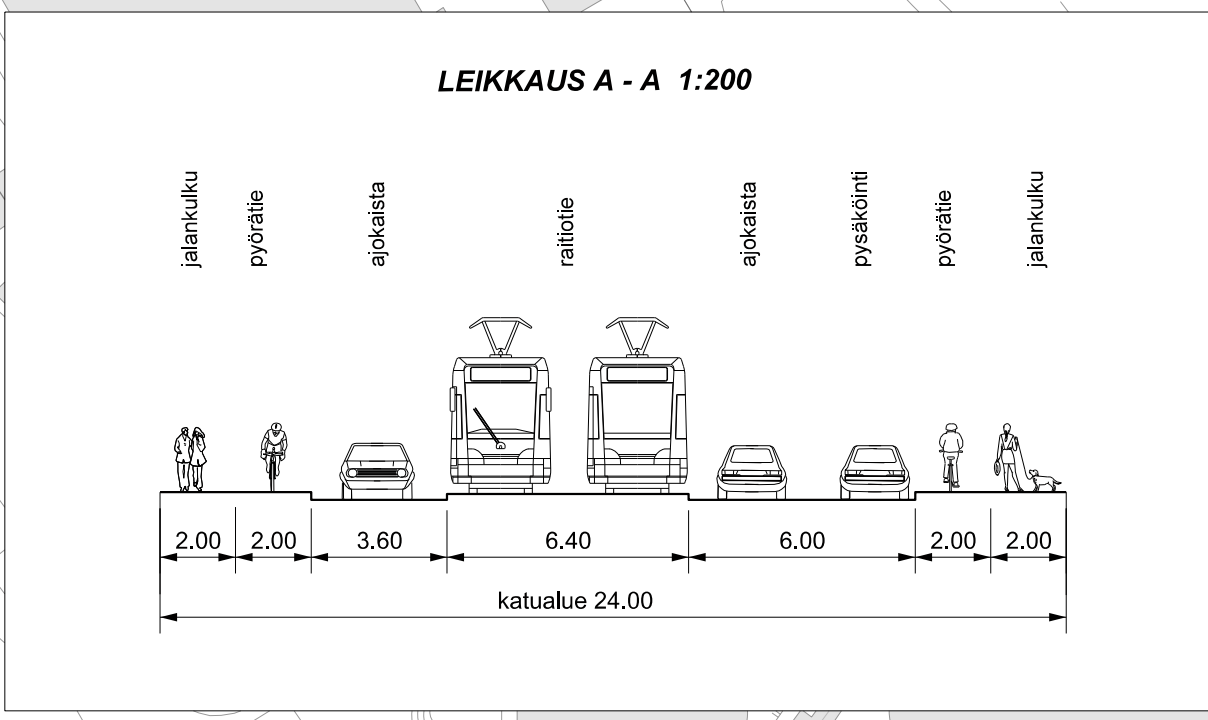

SELITE

- Suunnitelma-alueen raja
- Liikennevalot
- Pyöräkaista
- Pyörätie jalankulun tasossa
- Yhdistetty pyöräily ja jalankulku
- Jalkakäytävä
- Istutuskaista
- Koroke / erotuskaista
- Ajorata
- Pysäköinti
- Raitiovaunupysäkki
- Raitiotie
- ATU Aukean tilan ulottuma (ATU)

HELSINGIN KAUPUNKISUUNNITTELUVIRASTO LIIKENNESUUNNITTELUOSASTO

Läntisen Brahenkadun ja Helsinginkadun liikennesuunnitelma välillä Kaarlenkatu Sturenkatu

LAATINUT Juuso Helander

PIIRITÄNYT Juuso Helander

TARKISTANUT Leena Silfverberg

Reetta Pulkonen
LIIKENNESUUNNITTELUÄLLIKKÖ

PIIRUSTUS **6716-1**

KAUPUNKINOSA 11. Kallio, 12. Alppiharju

MITTAKAAVA 1:1000

PÄIVÄYS 25.4.2017

HYVÄKSYTTY

Tasokoordinaattisto / Plankoordinaattisto: ETRS-GK25

Korkeusjärjestelmä / Höjdsystem: N2000

