

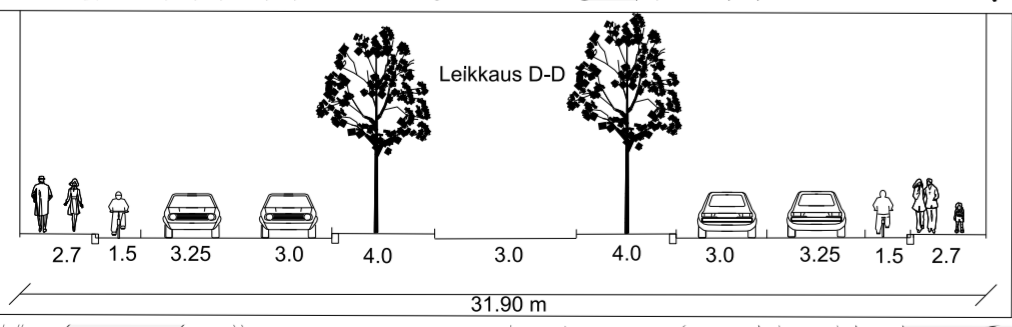
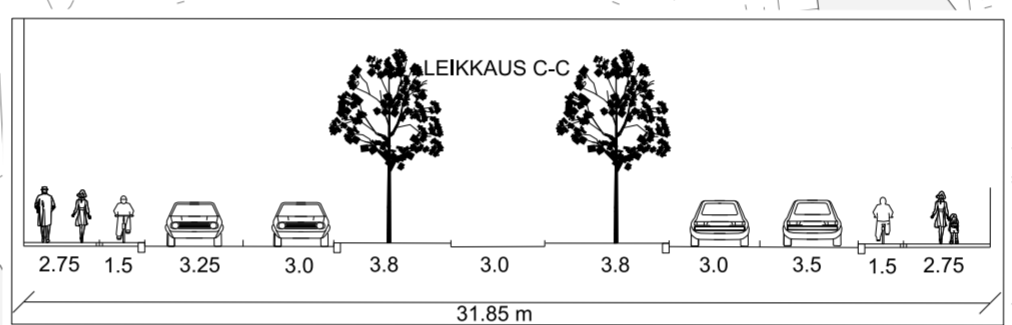


suunnitelman osa 1/3
suunnitelman osa 2/3

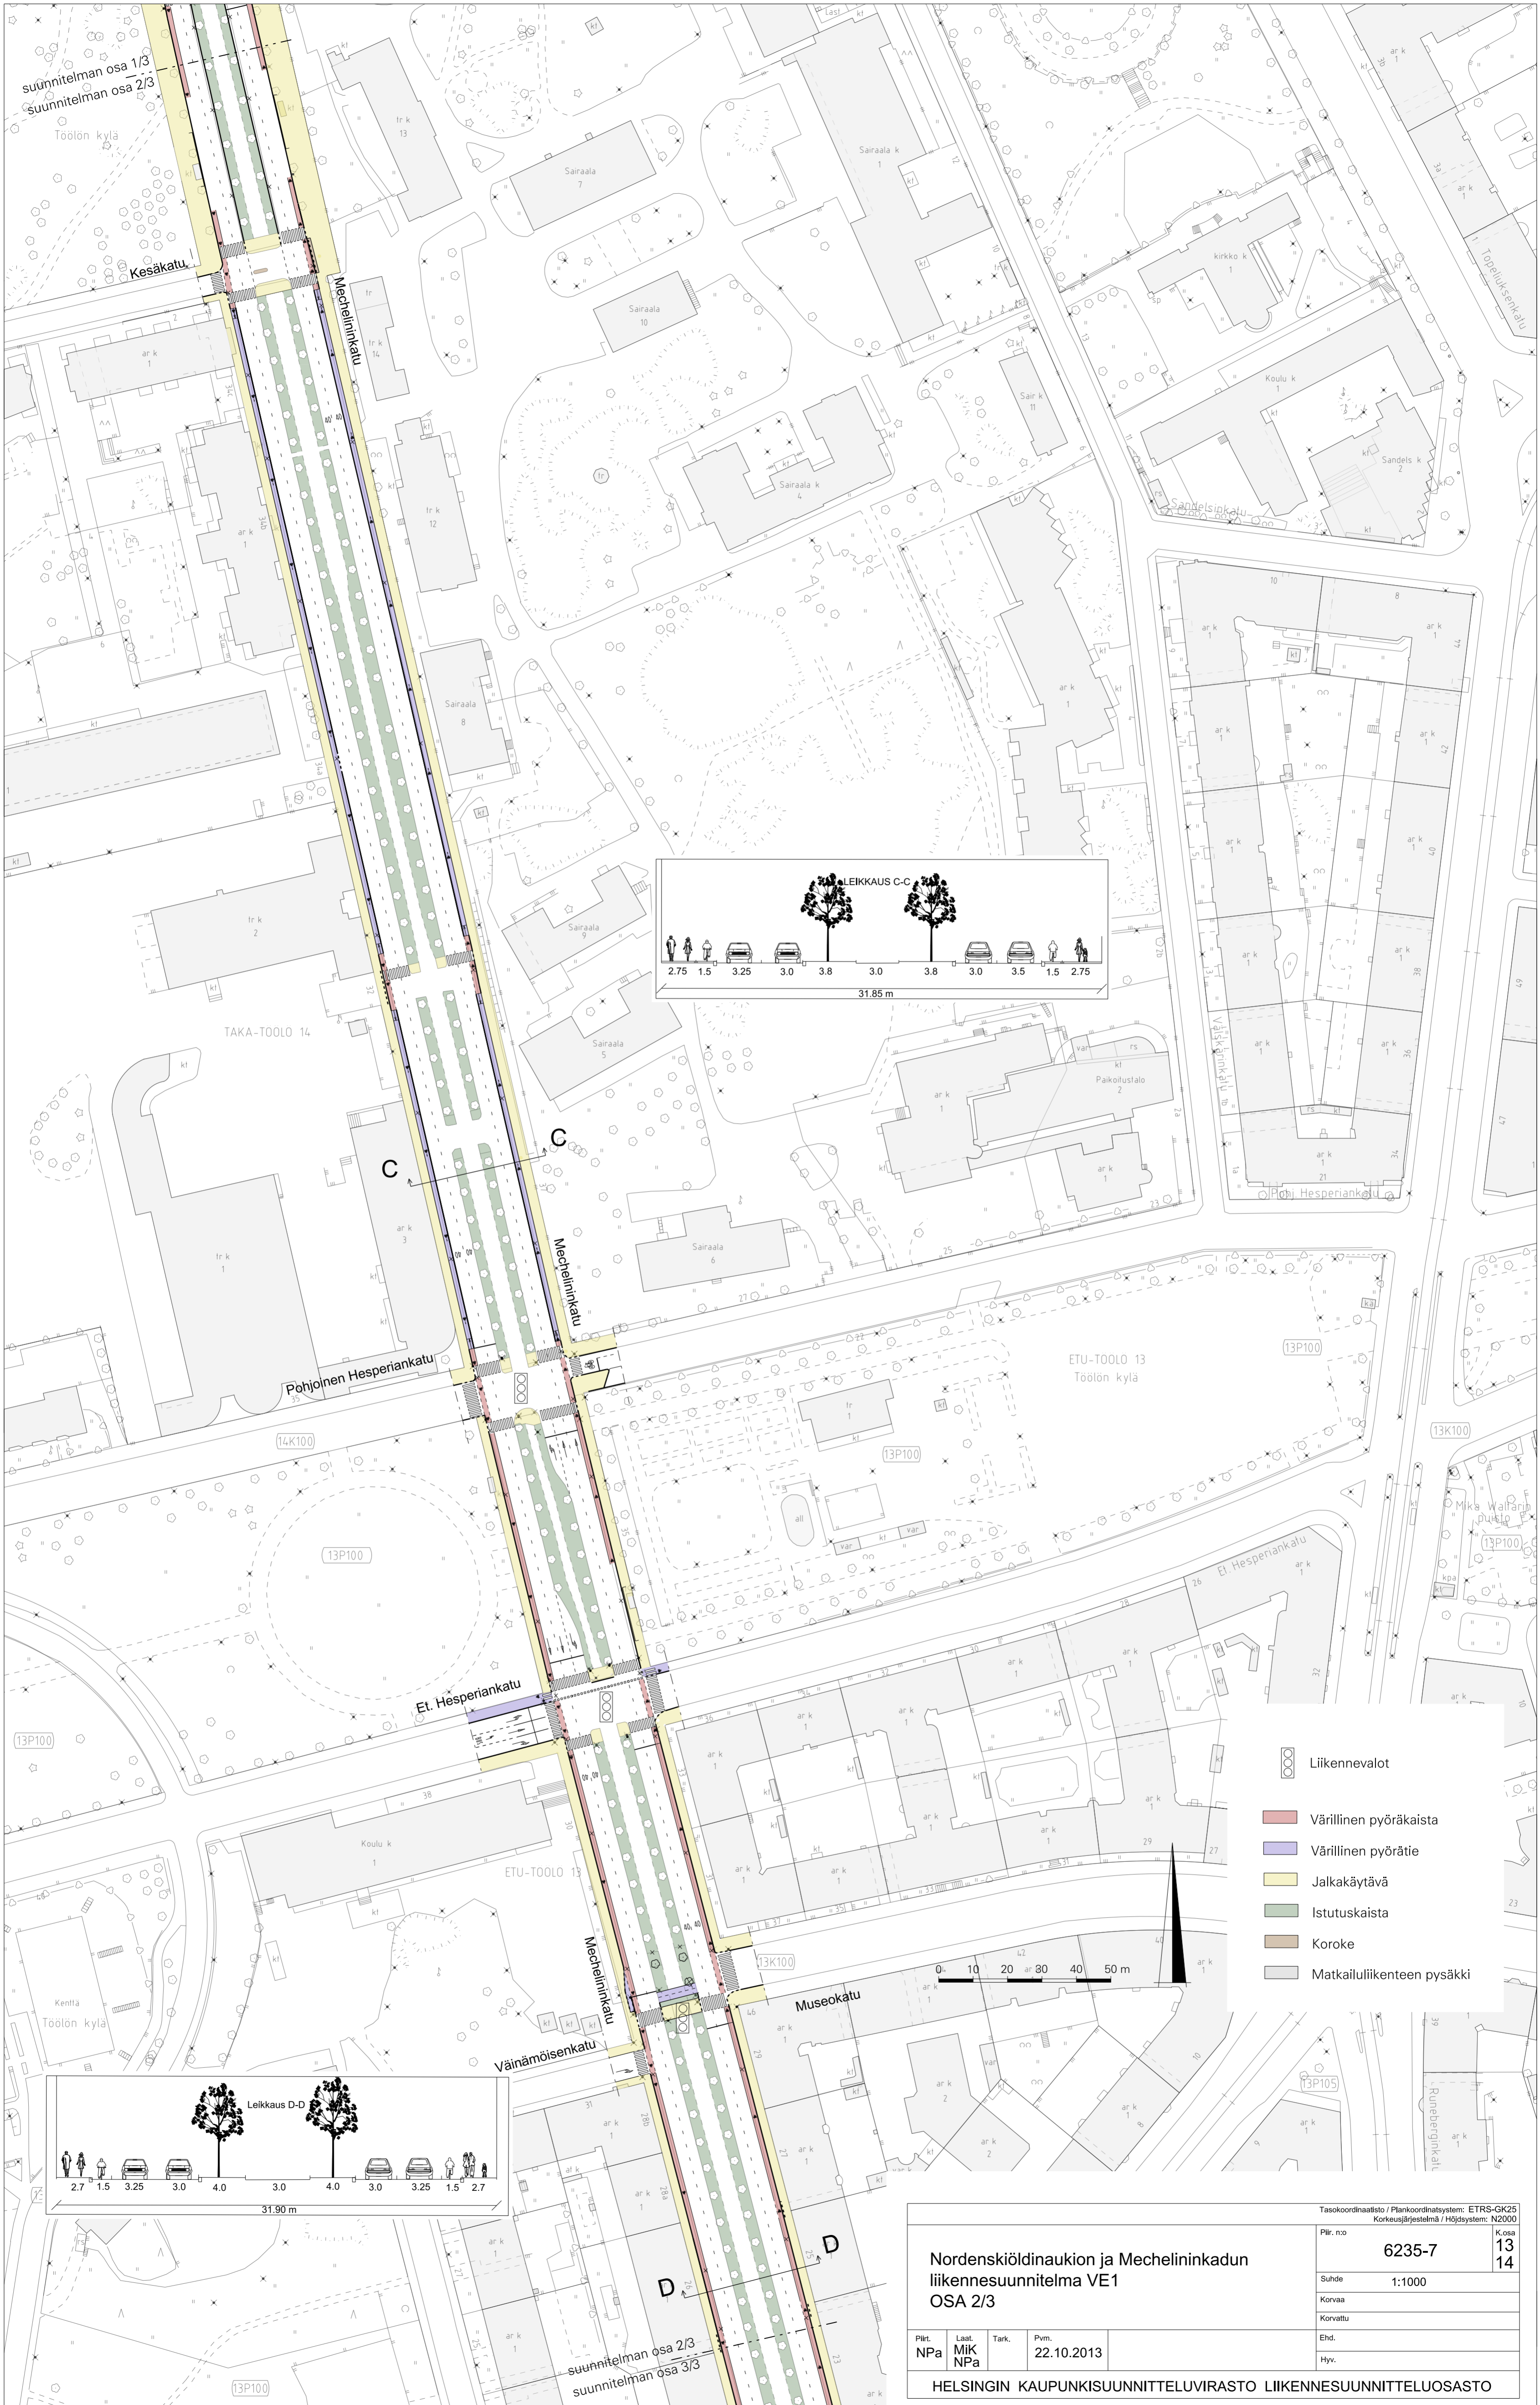

- Liikennevalot
- Värillinen pyöräkaista
- Värillinen pyörätie
- Jalkakäytävä
- Istutuskaisla
- Koroke
- Matkailuliikenteen pysäkki

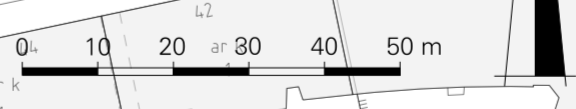

| | | | | | |
|---|---------------|-------|-----------------|--|----|
| Nordenskiöldinaukion ja Mechelininkadun liikennesuunnitelma VE1 OSA 2/3 | | | | Tasokoordinaatio / Plankoordinaatit: ETRS-GK25 | |
| | | | | Korkausjärjestelmä / Höjdsystem: NZ2000 | |
| Piir. n:o | 6235-7 | | | K.osa | 13 |
| Suhde | 1:1000 | | | | 14 |
| Korvaa | | | | | |
| Korvattu | | | | | |
| Ehd. | | | | | |
| Hyv. | | | | | |
| Piir. NPa | Laat. MiK NPa | Tark. | Pvm. 22.10.2013 | | |
| HELSINGIN KAUPUNKISUUNNITTELUVIRASTO LIIKENNESUUNNITTELUOSASTO | | | | | |