



KAARELA, KANNELMÄKI

Tontti 33130/2 (Kantelettarentie 9)

Asemakaavan muutoksen nro 12275 selostus



ASEMAKAAVAN MUUTOKSEN SELOSTUS
ASEMAKAAVAN MUUTOSKARTTA NRO 12275
PÄIVÄTTY 19.8.2014

Asemakaavan muutos koskee:


Helsingin kaupungin
33. kaupunginosan (Kaarela, Kannelmäki)
korttelin 33130 tonttia 2

Kaavan nimi: Kantelettarentie 9
Hankenro 0740_30
HEL 2013-010702

Laatija:
Helsingin kaupunkisuunnitteluviraston asemakaavaosasto

Vireilletulosta ilmoittaminen: 29.1.2014
Kaupunkisuunnittelulautakunta: 19.8.2014
Nähtävilläolo (MRL 65 §): 12.9.–13.10.2014
Kaupunkisuunnittelulautakunta: muutettu
Hyväksyminen: kaupunginvaltuusto
Voimaantulo:

Alueen sijainti

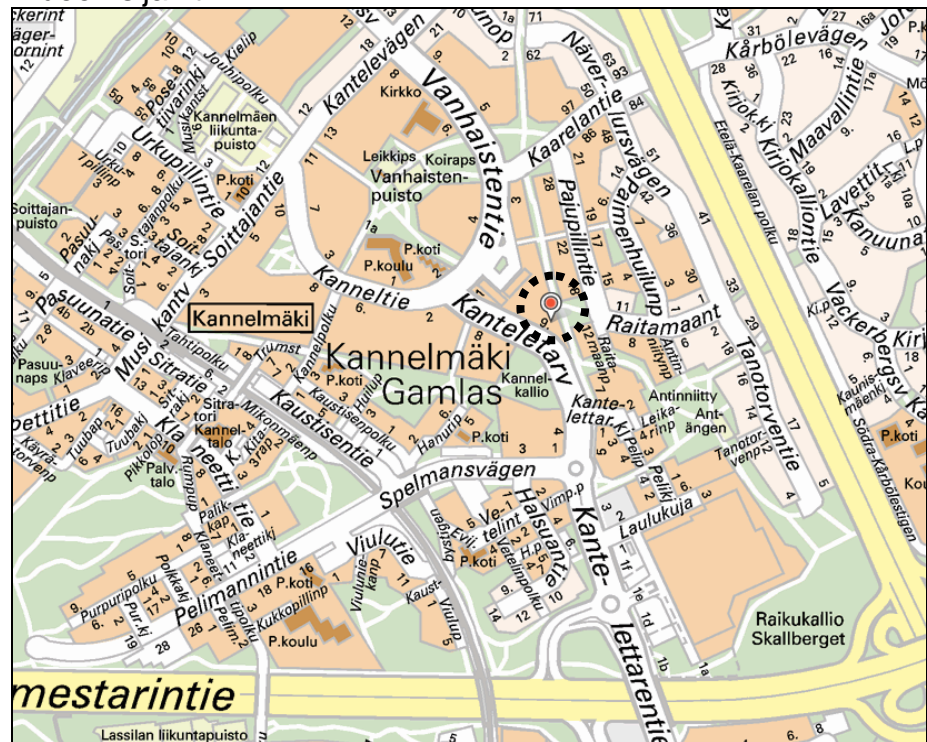

LIITTEET

Osallistumis- ja arviointisuunnitelma
Seurantalomake
Ilmakuva
Asemakaavan muutos
Havainnekuva

1 TIIVISTELMÄ

Asemakaavan muutoksen sisältö

Alue säilyy asuinkerrostalojen korttelialueena (AK). Asemakaavan muutos mahdollistaa nelikerroksisen uudisrakennuksen rakentamisen. Uutta rakennusoikeutta tulee yhteensä 1 200 k-m² ja uusia asuntoja noin 15.

Asemakaavan muutoksen valmistelun vaiheet

Kaavoitustyö on käynnistetty kiinteistön omistajan aloitteesta.

Osallistuminen ja vuorovaikutus on järjestetty liitteenä olevan osallistumis- ja arviointisuunnitelman mukaisesti. Osallistumis- ja arviointisuunnitelmasta esitettiin yksi mielipide.

Asemakaavan muutosluonnos, selostusluonnos ja muuta valmisteluaineistoa on pidetty nähtävänä kaupungin ilmoitustaululla, Info- ja näyttelytila Laiturilla ja Kanneltalon aulassa. Muutosluonnoksesta esitettiin kaksi mielipidettä.

Kaupunkisuunnittelulautakunta puolsi asemakaavan muutosehdotuksen hyväksymistä.

Asemakaavan muutosehdotus oli julkisesti nähtävillä, jolloin siitä saatiin lausunnot. Muistutuksia ei esitetty. Nähtävilläolon jälkeen kiinteistön omistaja ilmoitti kirjeitse haluavansa luopua rakennusoikeudesta, joka oli varattu nykyisen rakennuksen korottamiseen. Asemakaavan muutosehdotukseen tehtiin muutoksia, jotka on selostettu kohdassa Suunnittelun vaiheet.


2 LÄHTÖKOHDAT

Valtakunnalliset alueidenkäyttötavoitteet

Asemakaavan muutos ei ole ristiriidassa valtakunnallisten alueidenkäyttötavoitteiden kanssa. Kaavaa muutetaan alueella, jolla asuntotuotannolla on hyvät edellytykset toteutua sekä valmiiksi rakennetun katu- ja ympäristön, palveluverkon että tonttien rakentamisvalmiuden osalta.


Maakuntakaava

Ympäristöministeriön 8.11.2006 vahvistamassa Uudenmaan maakuntakaavassa suunnittelualue on taajamatoimintojen aluetta.

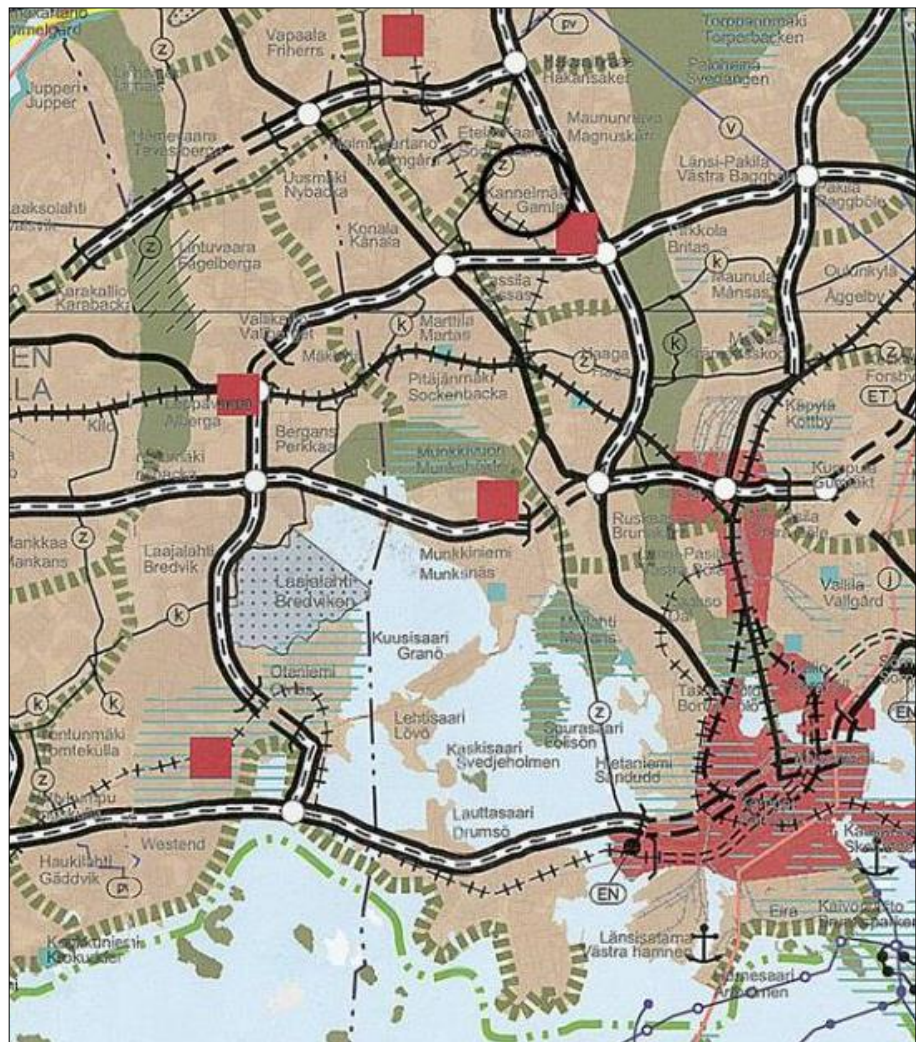


Ympäristöministeriön 30.10.2014 vahvistamassa Uudenmaan 2. vaihemaakuntakaavassa suunnittelualue on tiivistettävää aluetta.

Laadittu asemakaavan muutos on maakuntakaavan ja 2. vaihemaakuntakaavan mukainen.

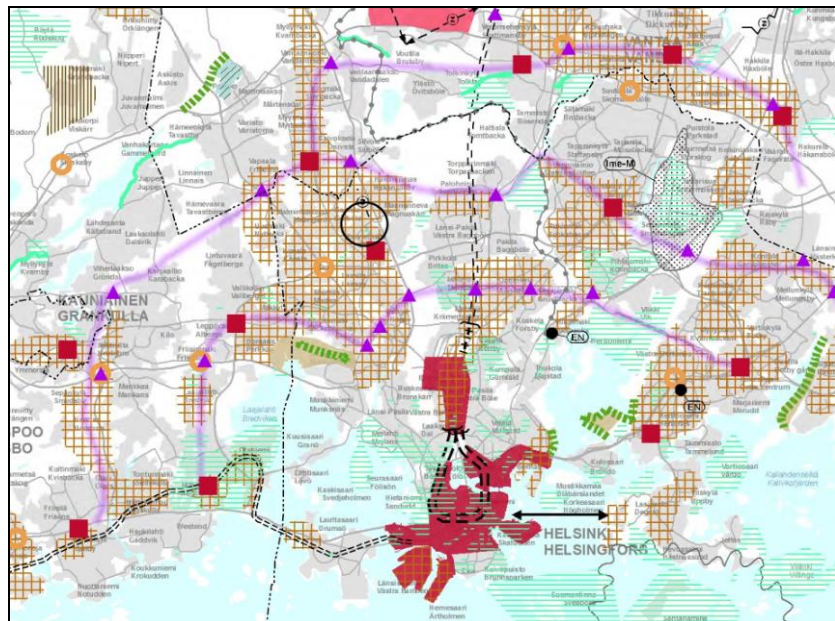


Yleiskaava

Helsingin yleiskaava 2002:ssa (kaupunginvaltuusto 26.11.2003, tullut kaava-alueella voimaan 23.12.2004) alue on kerrostalovaltaista aluetta. Nyt laadittu asemakaavan muutos on yleiskaavan mukainen.

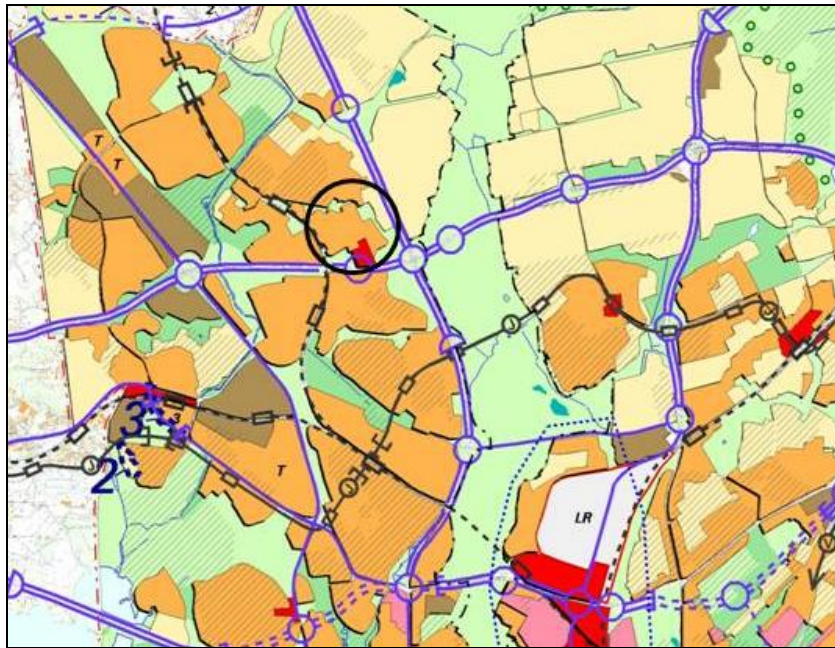

Asemakaavat

Alueella on voimassa asemakaava nro 4784 (vahvistettu 21.10.1960). Kaavan mukaan tontti on asutokerrostalojen korttelialuetta (AK). Rakennusoikeus on määritelty siten, että tontille on merkitty rakennusala johon saa rakentaa kolmikerroksisen, enintään 11 m korkean rakennuksen.

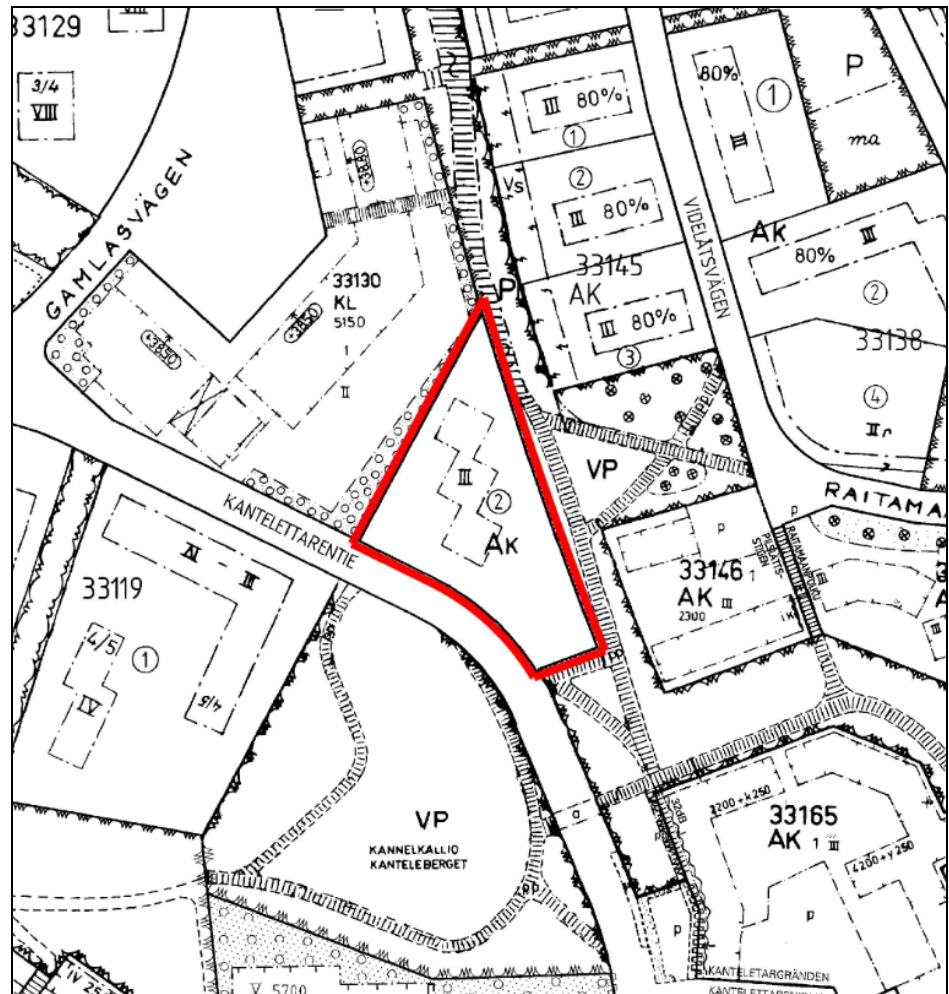

Rakennusjärjestys

Helsingin kaupungin rakennusjärjestys on hyväksytty 22.9.2010.

Kiinteistörekisteri

Alue on merkitty Helsingin kaupungin ylläpitämään kiinteistörekisteriin.

Pohjakartta

Helsingin kaupungin kiinteistöviraston kaupunkimittausosasto on laatinut pohjakartan, joka on tarkistettu 24.4.2014.

Maanomistus

Tontti on yksityisomistuksessa.

Alueen yleiskuvaus ja rakennettu ympäristö

Tontti sijaitsee Hämeenlinnanväylän ja Kehä I:n luoteiskulmaan sijoituvalla kerrostaloalueella, Kannelmäen ostoskeskuksen eteläpuolella.

Tontilla on 1960-luvulla rakennettu kolmiosainen, punatiilinen rakennus, jossa on maanpäällinen kellarikerros ja kolme asuinkerrosta. Autopaikat on sijoitettu pihalle ja maanpäällisen kellarikerroksen autotalleihin. Tontin eteläosa on rakentamaton. Tontilla kasvaa hyväkuntoisia täysikasvuisia mäntyjä ja koivuja. Maasto kohoaa pohjoiseen ja länteen päin mentäessä.

Palvelut

Kaikki peruspalvelut ovat hyvien julkisten liikenneyhteyksien äärellä. Kannelmäen ostoskeskus palveluineen sijaitsee välittömästi tontin pohjoispuolella.

Yhdyskuntatekninen huolto

Kaava-alue on yhdyskuntateknisen huollon verkoston piirissä.

Ympäristöhäiriöt

Kantelettarentien ajoneuvoliikenne (noin 7 700 ajoneuvoa/vrk) aiheuttaa alueelle liikennemelua.

3 TAVOITTEET

Tontti on rakennettu keskeiseen sijaintiinsa nähden pienellä tehokkuudella. Kaavamuutoksen tavoitteena on tehokkuuden nostaminen ja lisärakentamisen mahdollistaminen. Tavoitteena on myös kaupunkikuvan eheyttäminen rakentamalla uusi rakennus reunustamaan Kantelettarentietä.

4 ASEMAKAAVAN MUUTOKSEN KUVAUS

Yleisperustelu ja -kuvaus

Tontti on hyvien palveluiden ja liikenneyhteyksien äärellä, joten tyhjän tontinosan hyödyntäminen lisärakentamiseen on tarkoituksenmukaista. Nykyisten pienasuntojen lisäksi tontille saadaan uusia perheasuntoja hissilliseen rakennukseen.

Mitoitus

AK-korttelialueen koko on 4 597 m². Olemassa olevan rakennuksen kerrosala on nykyisten kerrosalan laskemiskäytäntöjen mukaan 2 350 k-m², jolloin nykytilanteessa toteutunut tonttitehokkuus on $e = 0,51$. Kaavamuutoksen mukaan rakennusoikeus on yhteensä 3 550 k-m², josta uutta on 1 200 k-m². Kaavamuutosalueen rakennusoikeus vastaa tällöin tonttitehokkuutta $e = 0,77$.

Asuinkerrostalojen korttelialue (AK)

Hyvien palveluiden ja liikenneyhteyksien äärellä sijaitseva tontti on rakennettu pienellä tehokkuudella, joten tehokkuuden nostaminen on taroituksenmukaista.

Alue säilyy asuinkerrostalojen korttelialueena (AK) ja se on esitetty jaettavaksi kahdeksi erilliseksi tontiksi.

Nykyisen rakennuksen rakennusoikeudeksi on merkitty 2 350 k-m² ja kerrosluvuksi neljä. Rakennuksen maanpäällinen kellarikerros laskeaan nykikäytännön mukaisesti kerrokseksi.

Uudisrakennuksen rakennusoikeus on 1 200 k-m² ja kerrosluku neljä. Asuntoja tulee noin 15. Asuntojen huoneistoalasta vähintään puolet tulee rakentaa perheasuntoina.

Asemakaavaan merkityn kerrosalan lisäksi saa rakentaa erilaisia apuja yhteistiloja.

Esteettömyys

Asemakaava-alue on esteettömyyden kannalta normaalia aluetta.

Yhdyskuntatekninen huolto


Kaava-alue on yhdyskuntateknisen huollon verkoston piirissä.

Nykyisen tontin hulevesiliitos kulkee muodostuvan uuden tontin 33130/4 kautta, joten kiinteistöjen tulee sopia keskenään hulevesiliitoksen uudelleenjärjestelyistä.

Tontin 33130/4 kaakkoisnurkan välittömässä läheisyydessä puistoalueen puolella on Helen Sähköverkko Oy:n käytössä oleva keskijännitekaapeli, joka tulee ottaa huomioon rakennustöiden yhteydessä.

Ympäristöhäiriöt

Tontin eteläosaan sijoittuva uusi rakennus muodostaa pientä melusuojaa Kantelettarentien liikennettä vastaan, mutta pääpiirteissään tontin melutilanne pysyy nykyisen kaltaisena. Tehdyn melulaskennan mukaan tontilta on osoitettavissa melun kannalta hyväksyttäviä alueita leikki- ja oleskelupaikoiksi.

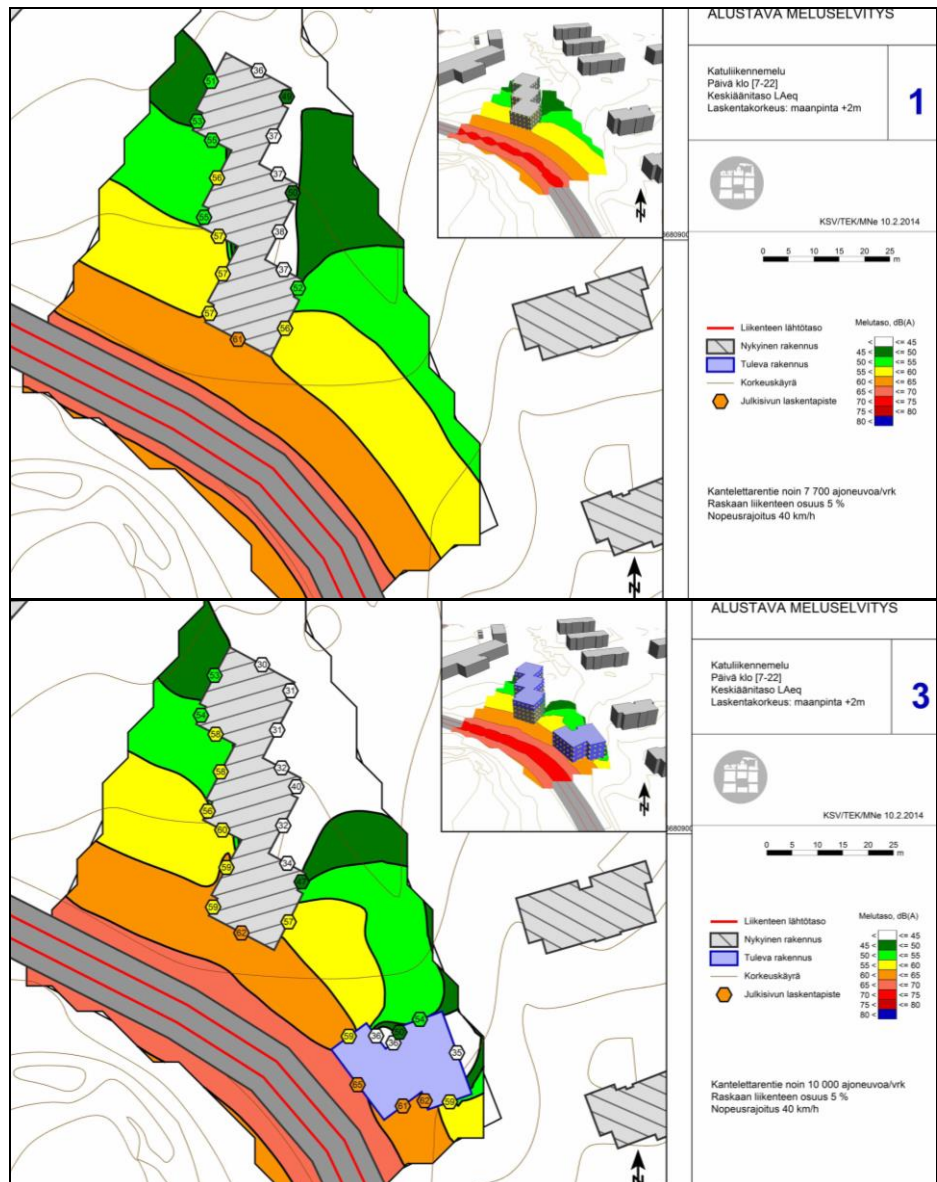

Rakennusten julkisivuille kohdistuva melu tulee suurimmillaan olemaan hieman alle 65 dB uuden pistetalon kadunpuoleisen julkisivun alimmissa kerroksissa. Melulaskennassa on varauduttu Kantelettarentien lii-

kennemäärän olevan tulevaisuudessa noin 10 000 ajoneuvoa/vrk. Kaavassa on annettu määräyksiä katuliikenteen ympäristöhäiriöiden huomioon ottamiseksi. Jotta parvekkeilla saavutettaisiin päiväajan ohjearvotaso ulkona (55 dB), tulisi parvekkeet lasittaa niiltä julkisivuilta, joilta on näköyhteys Kantelettarentielle. Erityisesti parvekkeiden meluntorjuntaan tulee kiinnittää huomiota uudisrakennuksen osalta, jossa etelään ja länteen avautuville parvekkeille kohdistuvat melutasot ovat suurimmat.

Pelastusturvallisuus

Pelastusreitit on selvitetty alla olevassa kuvassa.
Kuva: MK2 Oy Arkkitehtuuri ja rakennuttaminen



5 ASEMAKAAVAN TOTEUTTAMISEN VAIKUTUKSET

Alue on hyvä täydennysrakentamisalue, koska kaavamuutos ei edellytä uusia investointeja teknisen huollon verkostoihin, katuihin tai viheralueisiin. Uusi rakentaminen täydentää kaupunkikuvaa ja uudet asukkaat sijoittuvat valmiiksi rakennettujen hyvien palvelujen piiriin. Väljät näkyvät kevyen liikenteen reitiltä ja uudisrakennuksen lähimmistä naapuritaloista Kantelettarentien suuntaan muuttuvat kaupunkimaisemmiksi. Liikenne ei lisääntynyt merkittävästi.

6 SUUNNITTELUN VAIHEET

Vireilletulo, osallistumis- ja arviointisuunnitelma ja vuorovaikutus

Kaavoitustyö on tullut vireille Bostads Ab Kanteletarvägen 9:n (tontin 33130/2 omistaja) hakemuksen johdosta (saapunut 16.8.2013).

Vireilletulosta on ilmoitettu osallisille kaupunkisuunnitteluviraston asemakaavaosaston kirjeellä, jonka mukana lähetettiin osallistumis- ja arviointisuunnitelma (päivätty 29.1.2014).

Osallistuminen ja vuorovaikutus on järjestetty liitteenä olevan osallistumis- ja arviointisuunnitelman mukaisesti.

Osallisille lähetettiin asemakaavan muutosluonnoksen nähtävillä oloa koskeva kirje (päivätty 30.4.2014).

Asemakaavan muutosluonnos, selostusluonnos ja muuta valmisteluaineistoa on pidetty nähtävänä kaupungin ilmoitustaululla, Info- ja näyttelytila Laiturilla ja Kanneltalon aulassa 12.5.–6.6.2014 sekä kaupunkisuunnitteluviraston nettisivuilla. Suunnittelijat olivat tavattavissa tiistaina 20.5.2014 klo 16.00–18.30 Kanneltalon aulassa.

Viranomaisyhteistyö

Kaavamuutoksen valmistelun yhteydessä on tehty viranomaisyhteistyötä Helsingin Energia -liikelaitoksen ja Helen Sähköverkko Oy:n, kiinteistöviraston, rakennusviraston, ympäristökeskuksen, rakennusvalvontaviraston, pelastuslaitoksen ja HSY:n vesihuollon kanssa.

Ympäristökeskus ilmoittaa kannanotossaan, että kaavoituksen yhteydessä tulee huomioida liikenteen aiheuttamat melu- ja ilmanlaatuhaat.

Kiinteistöviraston tonttiosasto ilmoittaa kannanotossaan, että kaavamuutos korottaa tontin arvoa merkittävästi, joten kaupunginhallituksen 9.2.2004 tekemän maapoliittisen päätöksen mukaiset neuvottelut tulee käydä tontin omistajan kanssa.

Ympäristökeskuksen ja kiinteistöviraston ilmoittamat asiat on otettu huomioon kaavaehdotusta valmisteltaessa.

Muilla hallintokunnilla ei ole ollut huomautettavaa.

Esitetyt mielipiteet

Kaavamuutoksen valmisteluun liittyen on asemakaavaosastolle saapunut kirjeitse kolme mielipidettä. Osallistumis- ja arviointisuunnitelmaa koskeva mielipide kohdistui lisärakentamiseen ja sen aiheuttamiin muutoksiin. Kaavaluonnosta koskevissa mielipiteissä huomautetaan, että taloyhtiö ei ole saanut kaavamuutoksesta virallista tietoa ja että uusi rakennus vaikuttaa negatiiviset taloyhtiön asumisviihtyisyyteen ja yksityisyyteen sekä tuhoaa alueen merkittävää eläinkantaa.

Mielipiteet on otettu huomioon kaavan valmistelussa, mutta suunnitelmia ei ole niiden johdosta muutettu.

Lausunnot sekä nähtävilläolon jälkeen tehdyt muutokset

Asemakaavan muutosehdotus oli julkisesti nähtävillä 12.9.–13.10.2014.

Asemakaavan muutosehdotuksesta saatiin ympäristölautakunnan, kiinteistölautakunnan, yleisten töiden lautakunnan, pelastuslautakunnan, Helsingin Energia -liikelaitoksen ja Helen Sähköverkko Oy:n sekä HSY:n vesihuollon lausunnot. Ehdotuksesta ei tehty muistutuksia.

Ympäristölautakunnan lausunnossa esitettiin parvekkeiden melusuojausta koskevan määräyksen tarkentamista ja Helen Sähköverkko Oy:n lausunnossa lähellä tontin rajaa sijaitsevan keskijännitekaapelin kirjaamista asemakaavaselostukseen tai -karttaan.

Muissa lausunnoissa ei ollut huomautettavaa.

Kaavamuutoksen aiemmissa valmisteluvaiheissa yksi kiinteistön omistajan asettamista tavoitteista oli kasvattaa tontin rakennusoikeutta korottamalla olemassa olevaa rakennusta yhdellä kerroksella. Nähtävilläolon jälkeen kiinteistön omistaja on kirjeitse ilmoittanut, ettei pidä ra-

kennuksen korottamista omalta kannaltaan taloudellisesti järkevänä ja näkee siinä teknisiä epävarmuuksia.

Kaupunkisuunnittelulautakunta päätti xx.xx.2015, että asemakaavan muutosehdotusta tarkistetaan lausuntojen ja kirjeen johdosta seuraavasti:

Ympäristölautakunnan lausunnon johdosta tehty muutos:

- Parvekkeiden lasitustarvetta on tarkennettu kaavaselostuksessa.

Helen Sähköverkko Oy:n lausunnon johdosta tehty muutos:

- Kaavaselostukseen on lisätty maininta keskijännitekaapelin sijainnista.

Kiinteistön omistajan kirjeen johdosta johdosta tehty muutos:

- Rakennusoikeuden määrä ja kerrosluku tontilla 33130/3 on tarkistettu vastaamaan olemassa olevaa rakennusta.

Nähtävillä ollut asemakaavan muutosehdotus sisälsi uudisrakennuksen rakentamisen lisäksi mahdollisuuden korottaa nykyistä asuinkerrostaloa yhdellä kerroksella. Tällöin uuden rakennusoikeuden määrä olisi ollut yhteensä 1 943 k-m² ja uusien asuntojen noin 20. Tarkistuksen jälkeen uuden rakennusoikeuden määrä kaavamuutosalueella on 1 200 k-m² ja uusien asuntojen noin 15.

Lisäksi kaavaan on tehty joitakin teknisluonteisia tarkistuksia.

Kiinteistövirasto on ilmoittanut, ettei muutetusta asemakaavan muutosehdotuksesta koidu tontinomistajille kaupunginhallituksen 9.6.2014 tekemän maapoliittisen päätöksen edellyttämää merkittävää hyötyä ja maapoliittisia neuvotteluja ei ole siten tarpeen käydä.

Muutetun asemakaavan muutosehdotuksen vaikutukset ovat samat tai vähäisemmät kuin 19.8.2014 päivätyn asemakaavaehdotuksen. Muutettua asemakaavan muutosehdotusta ei ole tarpeen asettaa uudelleen nähtäville eikä siitä ole tarpeen pyytää lausuntoja.

7 KÄSITTELYVAIHEET

Asemakaavan muutosehdotus esiteltiin kaupunkisuunnittelulautakunnalle 19.8.2014 ja se päätti esittää kaupunginhallitukselle asemakaavan muutosehdotuksen hyväksymistä.

Kaupunkisuunnittelulautakunta päätti xx.xx.2015 muuttaa asemakaavan muutosehdotusta lausuntojen ja kirjeen johdosta.

Helsingissä

Olavi Veltheim

KANNELMÄKI, KANTELETTARENTIE 9 ASEMAKAAVAN MUUTOS OSALLISTUMIS- JA ARVIOINTISUUNNITELMA

Suunnittelualue

Asemakaavan muutos koskee kerrostalotonttia (33130/2) osoitteessa Kantelettarentie 9.



Nykytilanne

Tontilla on kolme toisiinsa kytkettyä rakennusta, joissa on kolme asuinkerrosta ja maapäällinen kellari. Pysäköintipaikat ovat rakennusten ympärillä ja ensimmäisen kerroksen autotalleissa.

Mitä alueelle suunnitellaan

Nykyisiin rakennuksiin on suunnitteilla yksi lisäkerros ja tontin kaakkoisosan rakentamattomalle osalle suunnitellaan uuden nelikerroksisen asuinkerrostalon rakentamista.



Aloite

Kaavamuuotos on tullut vireille tontin omistajan hakemuksesta.

Maanomistus

Tontti on yksityisomistuksessa.

Kaavatilanne

Voimassa olevassa asemakaavassa vuodelta 1960 tontti on enintään kolmikerroksisten asuinkerrostalojen korttelialuetta.

Yleiskaava 2002:ssa alue on merkitty kerrostalovaltaiseksi alueeksi.

Maankäyttösopimus

Kiinteistövirasto valmistelee asemakaavan muutoksen perusteella mahdollisesti kyseeseen tulevan maankäyttösopimuksen tontinomistajan kanssa käytävissä neuvotteluissa.

Vaikutusten arviointi

Kaupunkisuunnitteluvirasto ja tarvittaessa muut asiantuntijat arvioivat kaavan toteuttamisen vaikutuksia kaupunkikuvaan ja liikenteeseen kaavan valmistelun yhteydessä.

Kaavan valmisteluun osallistuminen

Aloitusvaihe

Mielipiteet suunnittelun lähtökohdista ja osallistumis- ja arviointisuunnitelmasta tulee esittää **viimeistään 28.2.2014**.

Kaavan valmistelija on tavattavissa torstaina 13.2. klo 15.30–18.30 Kanneltalon aulassa, Klaneettitie 5 ja kaupunkisuunnitteluvirastossa sopimuksen mukaan.

Osallistumis- ja arviointisuunnitelma on esillä 5.–28.2.:

- Kanneltalon aulassa, Klaneettitie 5
- kaupunkisuunnitteluvirastossa, Kansakoulukatu 3, 1 krs
- kaupungin ilmoitustaululla, Kaupungintalo, Pohjoisesplanadi 11–13
- www.hel.fi/ksv kohdassa Nähtävänä nyt.

Valmisteluvaihe

Asemakaavaluonnos laaditaan keväällä. Luonnoksen nähtävilläolosta ilmoitetaan kirjeillä, lehti-ilmoituksella sekä viraston Internet-sivuilla ja siitä on mahdollisuus esittää mielipiteensä. Viranomais- ja muu asiantuntijayhteistyö järjestetään erillisin neuvotteluin.

Ehdotusvaihe

Kaavaluonnoksen ja saadun palautteen pohjalta valmistellaan kaavaehdotus. Tavoitteena on, että ehdotus esitellään kaupunkisuunnittelulautakunnalle syksyllä 2014.

Lautakunnan puoltama ehdotus asetetaan julkisesti nähtäville ja siitä pyydetään viranomaisten lausunnot. Kaavaehdotuksesta voi tehdä muistutuksen nähtävilläoloaikana.

Tavoitteena on, että kaavaehdotus on kaupunginhallituksen ja kaupunginvaltuuston käsiteltävänä vuonna 2014.

Ketkä ovat osallisia

Alueen suunnittelussa osallisia ovat:

- alueen ja lähialueiden maanomistajat, asukkaat ja yritykset
- Kaarela-Seura ja Kärböle Gille
- Helsingin Yrittäjät





29.1.2014

- kaupungin asiantuntijaviranomaiset: kiinteistöviraston tonttiosasto ja tilakeskus, rakennusvirasto, ympäristökeskus ja rakennusvalvontavirasto

Mistä saa tietoa

Suunnittelun etenemistä voi seurata kaupunkisuunnitteluviraston internet-palvelusta: www.hel.fi/ksv kohdassa Suunnitelmat kartalla.

Suunnittelun etenemisestä sekä osallistumismahdollisuuksista tiedotetaan:

- kirjeillä osallisille (asunto-osakeyhtiöiden kirjeet lähetetään isännöitsijöille, joiden toivotaan toimittavan tiedon osakkaille ja asukkaille)
- Helsingin Uutiset -lehdessä
- www.hel.fi/ksv kohdassa Nähtävänä nyt

Asemakaavaehdotuksen julkisesta nähtävilläolosta tiedotetaan kuulutuksella, joka julkaistaan Helsingin Sanomissa, Hufvudstadsbladetissa ja Metrossa sekä viraston internet-sivuilla (www.hel.fi/ksv).

Mielipiteet

Kirjalliset mielipiteet tulee toimittaa osoitteeseen:

Helsingin kaupunki, Kirjaamo,
Kaupunkisuunnitteluvirasto,
PL 10, 00099 HELSINGIN KAUPUNKI
(käyntiosoite: Kaupungintalo, Pohjoisesplanadi 11–13)

tai sähköpostilla [helsinki.kirjaamo\(a\)hel.fi](mailto:helsinki.kirjaamo(a)hel.fi)
tai faksilla (09) 655 783

Mielipiteensä voi esittää myös suullisesti kaavan valmistelijalle.

Kaavaa valmistelee

arkkitehti Eeva-Liisa Hamari
puhelin 310 37300
sähköposti [eeva.liisa.hamari\(a\)hel.fi](mailto:eeva.liisa.hamari(a)hel.fi)

liikennesuunnittelija Pirjo Koivunen
puhelin 310 37128
sähköposti [pirjo.koivunen\(a\)hel.fi](mailto:pirjo.koivunen(a)hel.fi)



Asemakaavan seurantalomake

Asemakaavan perustiedot ja yhteenveto

Kunta	091 Helsinki Täyttämispvm	13.10.2015
Kaavan nimi	Kantelettarentie 9	
Hyväksymispvm	Ehdotuspvm	19.08.2014
Hyväksyjä	Vireilletulosta ilm. pvm	29.01.2014
Hyväksymispykälä	Kunnan kaavatunnus	09112275
Generoitu kaavatunnus		
Kaava-alueen pinta-ala [ha]	0,4597	Uusi asemakaavan pinta-ala [ha]
Maanalaisten tilojen pinta-ala [ha]		Asemakaavan muutoksen pinta-ala [ha]0,4597

Ranta-asemakaava Rantaviivan pituus [km]

Rakennuspaikat [lkm]	Omarantaiset	Ei-omarantaiset
Lomarakennuspaikat [lkm]	Omarantaiset	Ei-omarantaiset

Aluevaraukset	Pinta-ala [ha]	Pinta-ala [%]	Kerrosala [k-m ²]	Tehokkuus [e]	Pinta-alan muut. [ha +/-]	Kerrosalan muut. [k-m ² +/-]
Yhteensä	0,4597	100,0	3550	0,77		1200
A yhteensä	0,4597	100,0	3550	0,77		1200
P yhteensä						
Y yhteensä						
C yhteensä						
K yhteensä						
T yhteensä						
V yhteensä						
R yhteensä						
L yhteensä						
E yhteensä						
S yhteensä						
M yhteensä						
W yhteensä						

Maanalaiset tilat	Pinta-ala [ha]	Pinta-ala [%]	Kerrosala [k-m ²]	Pinta-alan muut. [ha +/-]	Kerrosalan muut. [k-m ² +/-]
Yhteensä					

Rakennussuojelu	Suojellut rakennukset		Suojeltujen rakennusten muutos	
	[lkm]	[k-m ²]	[lkm +/-]	[k-m ² +/-]
Yhteensä				

Alamerkinntät


Aluevaraukset	Pinta-ala [ha]	Pinta-ala [%]	Kerrosala [k-m ²]	Tehokkuus [e]	Pinta-alan muut. [ha +/-]	Kerrosalan muut. [k-m ² +/-]
Yhteensä	0,4597	100,0	3550	0,77		1200
A yhteensä	0,4597	100,0	3550	0,77		1200
AK	0,4597	100,0	3550	0,77		1200
P yhteensä						
Y yhteensä						
C yhteensä						
K yhteensä						
T yhteensä						
V yhteensä						
R yhteensä						
L yhteensä						
E yhteensä						
S yhteensä						
M yhteensä						
W yhteensä						




Ilmakuva
Kannelmäki, Kantelettarentie 9
10.11.2015

Helsingin kaupunkisuunnitteluvirasto
Asemakaavaosasto/Läntinen toimisto

12275 / 19.8.2014

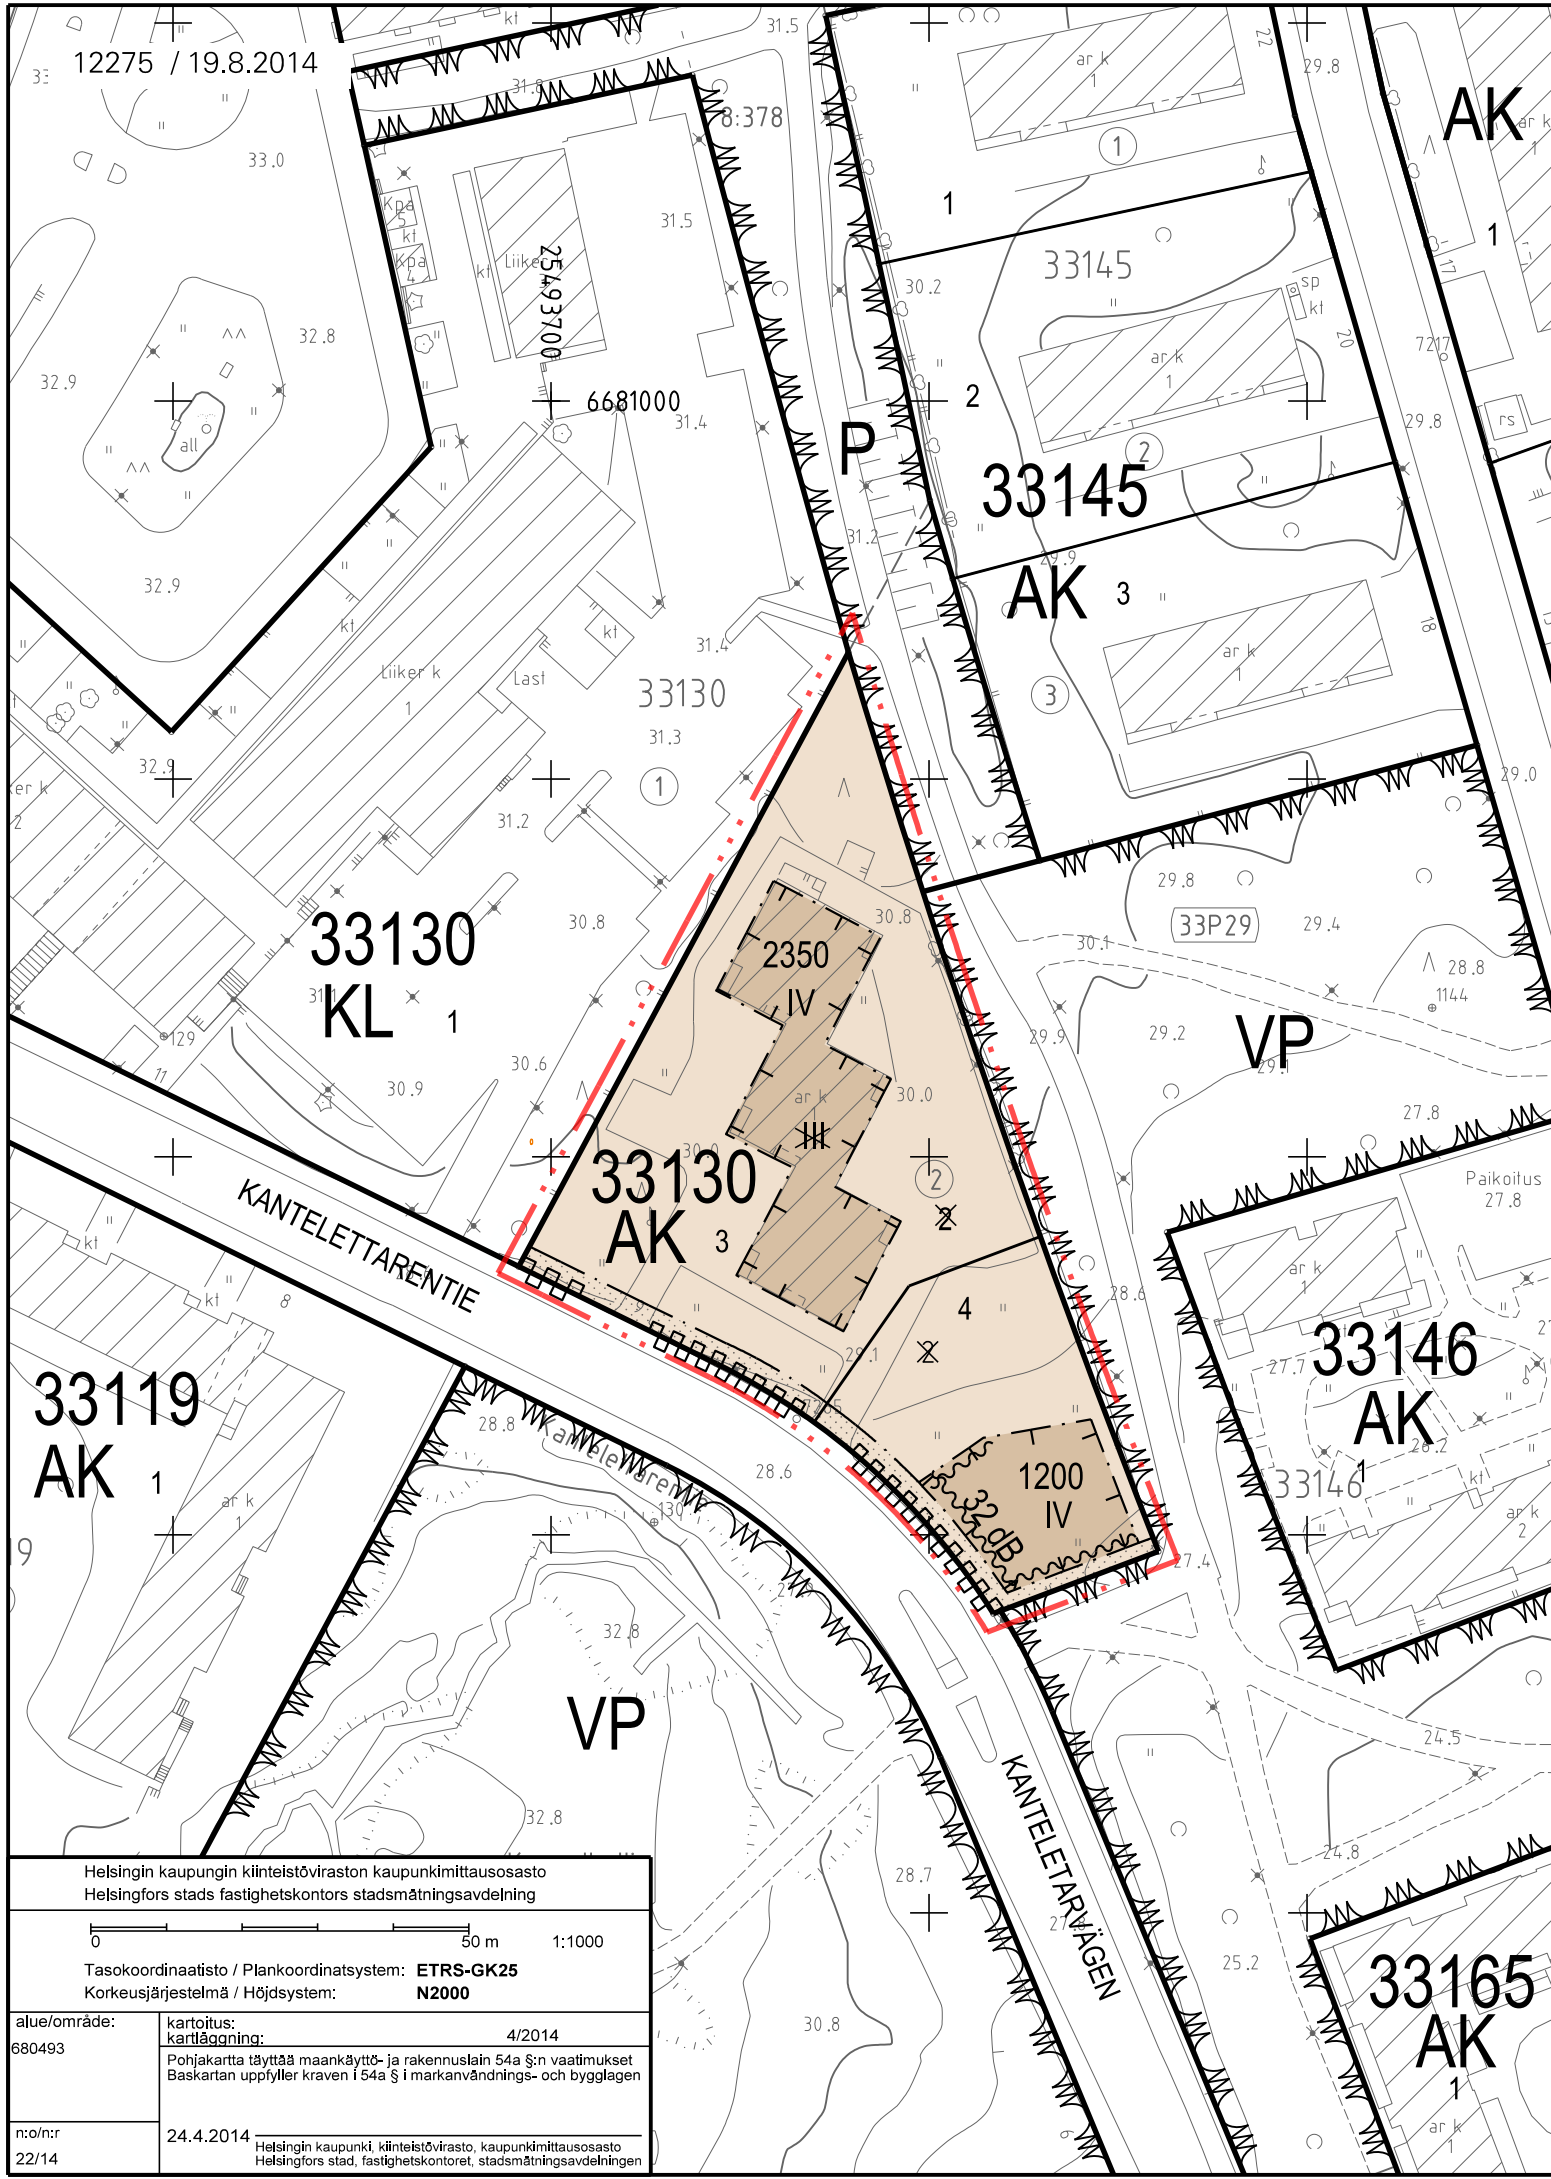

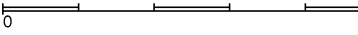Helsingin kaupungin kiinteistöviraston kaupunkimittausosasto Helsingfors stads fastighetskontors stadsmättningsavdelning	
 1:1000	
Tasokoordinaatio / Plankordinatsystem: ETRS-GK25 Korkeusjärjestelmä / Höjdsystem: N2000	
alue/område: 680493	kartoitus: kartläggning: 4/2014 Pohjakartta täyttää maankäyttö- ja rakennuslain 54a §:n vaatimukset Baskartan uppfyller kraven i 54a § i markanvändnings- och bygglagen
n:o/n:r 22/14	24.4.2014 Helsingin kaupunki, kiinteistövirasto, kaupunkimittausosasto Helsingfors stad, fastighetskontoret, stadsmättningsavdelningen

ASEMAKAAVAMERKINNÄT JA -MÄÄRÄYKSET




Asuinkerrostalojen korttelialue.




2 m kaava-alueen rajan ulkopuolella oleva viiva.




Korttelin, korttelinosan ja alueen raja.

 

Osa-alueen raja.

 

Ohjeellinen tontin raja.

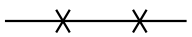

Risti merkinnän päällä osoittaa merkinnän poistamista.

33130

Korttelin numero.

3


Ohjeellisen tontin numero.

2350


Rakennusoikeus kerrosalaneliömetreinä.

IV


Roomalainen numero osoittaa rakennusten, rakennuksen tai sen osan suurimman sallitun kerrosluvun.

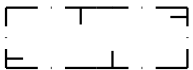

Rakennusala.

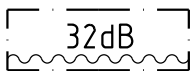

Merkintä osoittaa rakennusalan sivun, jolla ulkovaipan kokonaisääneneristävyyden tulee olla vähintään 32 dB.

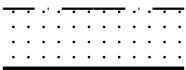

Puilla ja pensailta istutettava alueen osa.



Katualueen rajan osa, jonka kohdalta ei saa järjestää ajoneuvoliittymää.

Rakennusten julkisivujen pääsiallisen materiaalin tulee olla punatiili.

Rakennuksissa on oltava avoräystäät sekä harja- tai pulpettikatto.

Kantelettarentien suuntaan aukeavat parvekkeet tulee lasittaa.

DETALJPLANEBETECKNINGAR OCH -BESTÄMMELSER

Kvartersområde för flervåningshus.

Linje 2 m utanför planområdets gräns.

Kvarters-, kvartersdels- och områdesgräns.

Gräns för delområde.

Riktgivande tomtgräns.

Kryss på beteckning anger att beteckningen slopas.

Kvartersnummer.

Nummer på riktgivande tomt.

Byggnadsrätt i kvadratmeter våningsyta.

Romersk siffra anger största tillåtna antalet våningar i byggnaderna, i byggnaden eller i en del därav.

Byggnadsyta.

Beteckningen anger att mot denna sida av byggnadsytan ska ytterväggens totala ljudisoleringsförmåga vara minst 32 dB.

Del av område som ska planteras med träd och buskar.

Del av gatuområdes gräns där in- och utfart är förbjuden.

Byggnadernas fasader ska huvudsakligen utföras i rödtegel.

Byggnader ska förses med öppen taklist samt ås- eller pulpettak.

Balkonger som öppnar sig mot Kanteletarvägen ska inglasas.

Asukkaille tarkoitettuja asunnon ulkopuolisia varastoja, saunoja, talopesuloita, kuivaus- ja jätehuoneita, teknisiä tiloja, harraste-, kokoontumis- ja vastaavia yhteistiloja sekä väestönsuojia ja autotalleja saa rakentaa asemakaavaan merkityn kerrosalan lisäksi.

Ilmanvaihtokonehuoneet tulee rakentaa rakennuksen kerroksiin. Konehuoneet saa rakentaa asemakaavaan merkityn kerrosalan lisäksi.

Uusien asuntojen huoneistoalasta vähintään 50 % tulee toteuttaa asuntoina, joissa on keittiön/keittotilan lisäksi kolme asuinhuonetta tai enemmän. Näiden asuntojen keskipinta-alan tulee olla vähintään 80 h-m².

Pihalle tulee rakentaa liikenteen melulta suojaisaa oleskelu- ja leikkutilaa asukkaiden käyttöön.

Rakentamatta jäävät tontin osat, joita ei käytetä leikkipaikkoina, kulkuteinä tai pysäköintiin, on istutettava.

Autopaikkoja saa sijoittaa toiselle tontille. Ajon autopaikoille saa järjestää toisen tontin kautta.

Ajoväylien ulkopuolella olevat autopaikat tulee päällystää nurmikivellä.

Autopaikkojen vähimmäismäärät:

- suurempi luvuista 1 ap/120 k-m² tai 0,6 ap/asunto.
- lisäksi vieraspaikkoja 1/1000 k-m².

Tontille sijoitettavien polkupyöräpaikkojen vähimmäismäärä on 1 pp/30 m² asuntokerrosalaa. Näistä vähintään 50 % on sijoitettava rakennuksiin maantasoon.

Tällä asemakaava-alueella on korttelialueelle laadittava erillinen tonttijako.

För invånarna avsedda och utanför bostaden belägna förråd, bastur, tvättstugor, tork- och soprum, tekniska utrymmen, hobby, samlings- eller motsvarande gemensamma utrymmen samt skyddsrum och garage får byggas utöver den i detaljplanen angivna våningsytan.

Maskinrummen för ventilation ska byggas i byggnadens våningar. Maskinrummen får byggas utöver den i detaljplanen angivna våningsytan.

På tomten ska minst 50 % av nya bostädernas sammanlagda lägenhetsyta utgöras av bostäder som förutom kök/kökutrymme har minst tre bostadsrum. Den genomsnittliga ytan för dessa bostäder ska vara minst 80 m² ly.

På gården ska byggas mot trafikbuller skyddat vistelse- och lekområde för invånarnas bruk.

Obebyggda tomtdelar, som inte används som lekplatser, gångväg eller för parkering ska planteras.

Bilplatser får placeras på annan tomt. Körning till bilplatser får anordnas via annan tomt.

Bilplatserna utanför körvägar ska beläggas med betongsten med gräsfog.

Minimiantalet bilplatser:

- det större antalet av 1 bp/120 m² vy eller 0,6 bp/bostad.
- därtill 1/1000 m² vy bilplatser för gäster.

Minimiantalet cykelplatser på tomten är 1 cp/30 m² bostadvåningsyta. Minst 50 % av dem ska placeras i byggnader i markplanet.

På detta detaljplaneområde ska för kvartersområdet utarbetas en separat tomtindelning.



Kaarela, Kannelmäki, tontti 33130/2
 Asemakaavan muutos 12275 / 19.8.2014,
 muutettu 10.11.2015
 Havainnekuva

Helsingin kaupunki
 Kaupunkisuunnitteluvirasto
 Asemakaavaosasto/ läntinen toimisto
 Mikael Ström/ Elisabet Hautamäki

