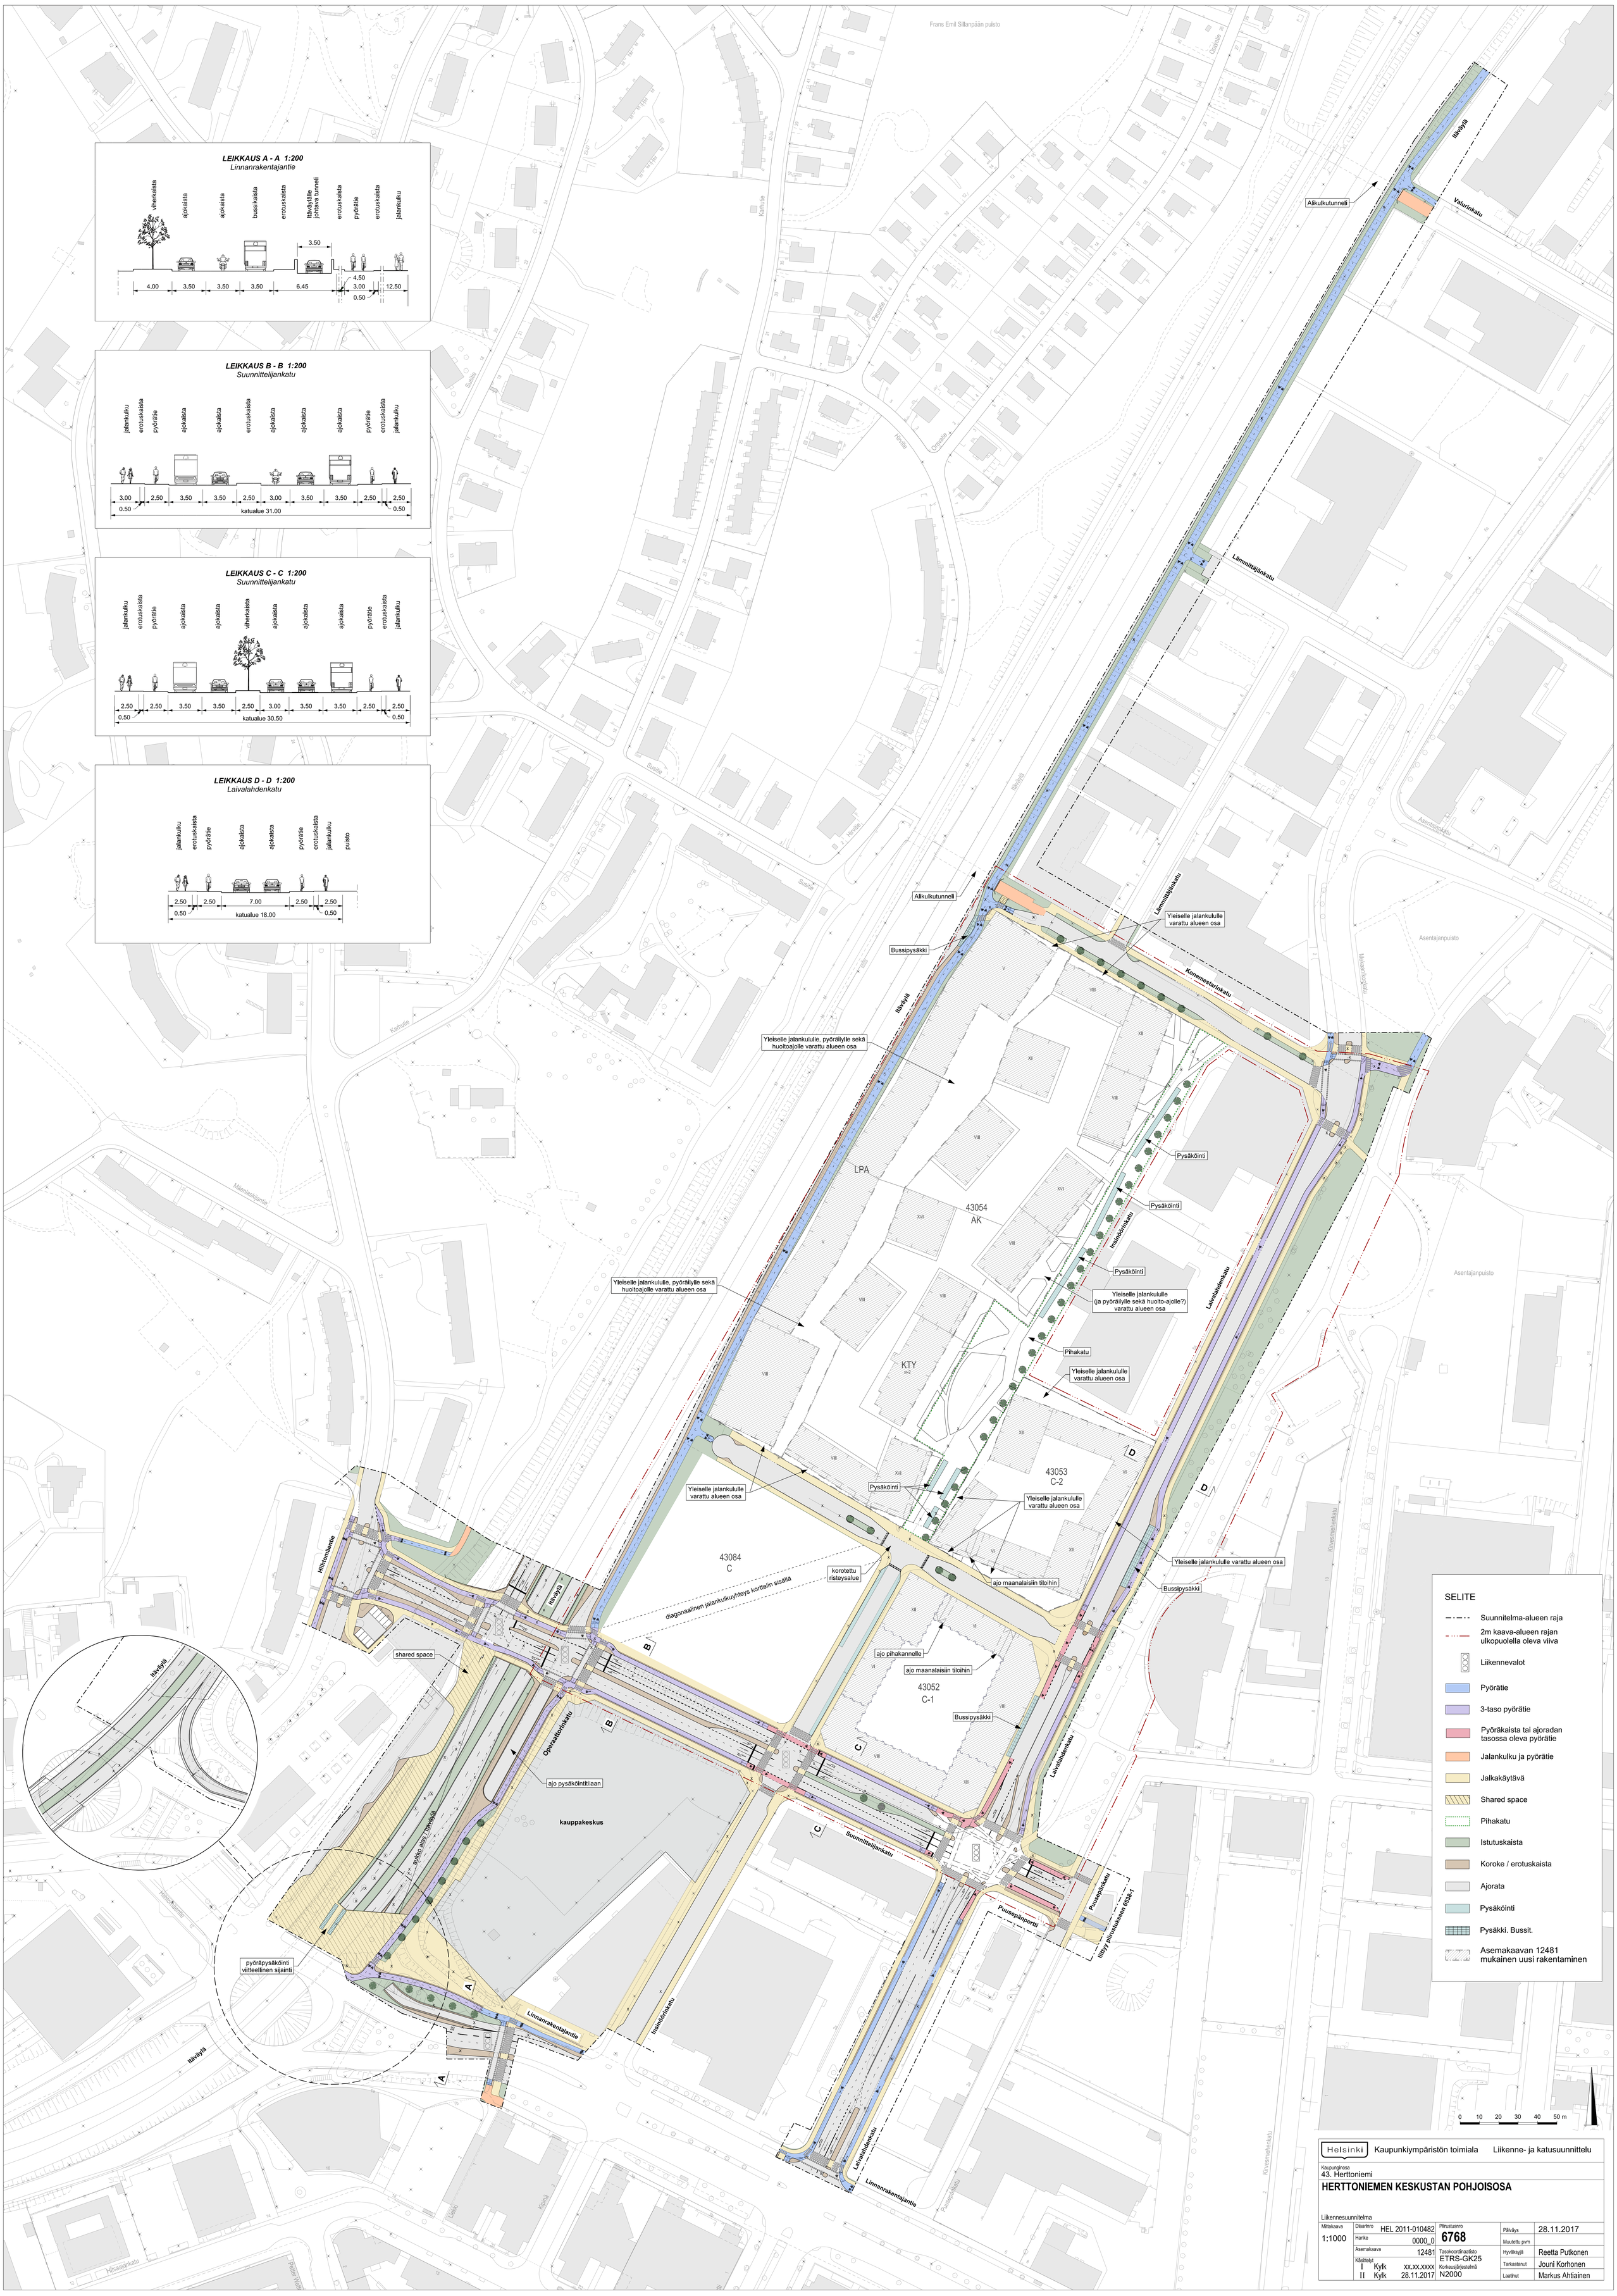
LEIKKAUS A - A 1:200
Linnanrakentajantie
viherkaista
ajokaista
ajokaista
bussikaista
erotuskaista
Itäväylälle johtava tunneli
erotuskaista
pyörätie
erotuskaista
jalankulku
3.50
4.00
3.50
3.50
3.50
6.45
4.50
3.00
12.50
0.50
LEIKKAUS B - B 1:200
Suunnittelijankatu
jalankulku
erotuskaista
pyörätie
ajokaista
ajokaista
erotuskaista
ajokaista
ajokaista
ajokaista
pyörätie
erotuskaista
jalankulku
3.00
2.50
3.50
3.50
2.50
3.00
3.50
3.50
2.50
2.50
0.50
katualue 31.00
0.50
LEIKKAUS C - C 1:200
Suunnittelijankatu
jalankulku
erotuskaista
pyörätie
ajokaista
ajokaista
viherkaista
ajokaista
ajokaista
ajokaista
pyörätie
erotuskaista
jalankulku
2.50
2.50
3.50
3.50
2.50
3.00
3.50
3.50
2.50
2.50
0.50
katualue 30.50
0.50
LEIKKAUS D - D 1:200
Laivalahdenkatu
jalankulku
erotuskaista
pyörätie
ajokaista
ajokaista
pyörätie
erotuskaista
jalankulku
puisto
2.50
2.50
7.00
2.50
2.50
0.50
katualue 18.00
0.50
Frans Emil Sillanpään puisto
Karhutie
Sisälle
Pevatie
Orravalle
Härvälle
Itäväylä
Valurinkatu
Alikulkutunneli
Lämmittäjänkatu
Konemestarinkatu
Yleiselle jalankululle varattu alueen osa
Bussipysäkki
Yleiselle jalankululle, pyöräilylle sekä huoltoajolle varattu alueen osa
Pysäköinti
Yleiselle jalankululle (ja pyöräilylle sekä huolto-ajolle?) varattu alueen osa
Pihakatu
Insinöörinkatu
Laivalahdenkatu
Asentajanpuisto
Makasiinikatu
Kinesmiehenkatu
Mäntäsäkjantie
Hiihtomäentie
LPA
43054
AK
KTY
43053
C-2
43084
C
43052
C-1
korotettu risteysalue
diagonaalinen jalankulkuyhteys korttelin sisällä
ajo maanalaisiin tiloihin
ajo pihakannelle
shared space
Operaatorinkatu
ajo pysäköintitilaan
kauppakeskus
Suunnittelijankatu
Puusepänportti
Puusepänkatu
liittyy piirustukseen 6638-1
pyöräpysäköinti viitteellinen sijainti
Linnanrakentajantie
Hilissaajankatu
Kiinna
Laiska
Puusepänkatu
0 10 20 30 40 50 m
SELITE
Suunnitelma-alueen raja
2m kaava-alueen rajan ulkopuolella oleva viiva
Liikennevalot
Pyörätie
3-taso pyörätie
Pyöräkaista tai ajoradan tasossa oleva pyörätie
Jalankulku ja pyörätie
Jalkakäytävä
Shared space
Pihakatu
Istutuskaista
Koroke / erotuskaista
Ajorata
Pysäköinti
Pysäkki. Bussit.
Asemakaavan 12481 mukainen uusi rakentaminen
Helsinki
Kaupunkiympäristön toimiala
Liikenne- ja katusuunnittelu
Kaupunginosa
43. Herttoniemi
HERTTONIEMEN KESKUSTAN POHJOISOSA
Liikennesuunnitelma
Mittakaava
1:1000
Diaarinro
HEL 2011-010482
Hanke
0000_0
Asemakaava
12481
Käsittelyt
I Kylk xx.xx.xxxx
II Kylk 28.11.2017
Piirustusnro
6768
Tasokoordinaatisto
ETRS-GK25
Korkeusjärjestelmä
N2000
Päiväys
28.11.2017
Muutettu pvm
Hyväksyjä
Reetta Putkonen
Tarkastanut
Jouni Korhonen
Laatinut
Markus Ahtiainen