
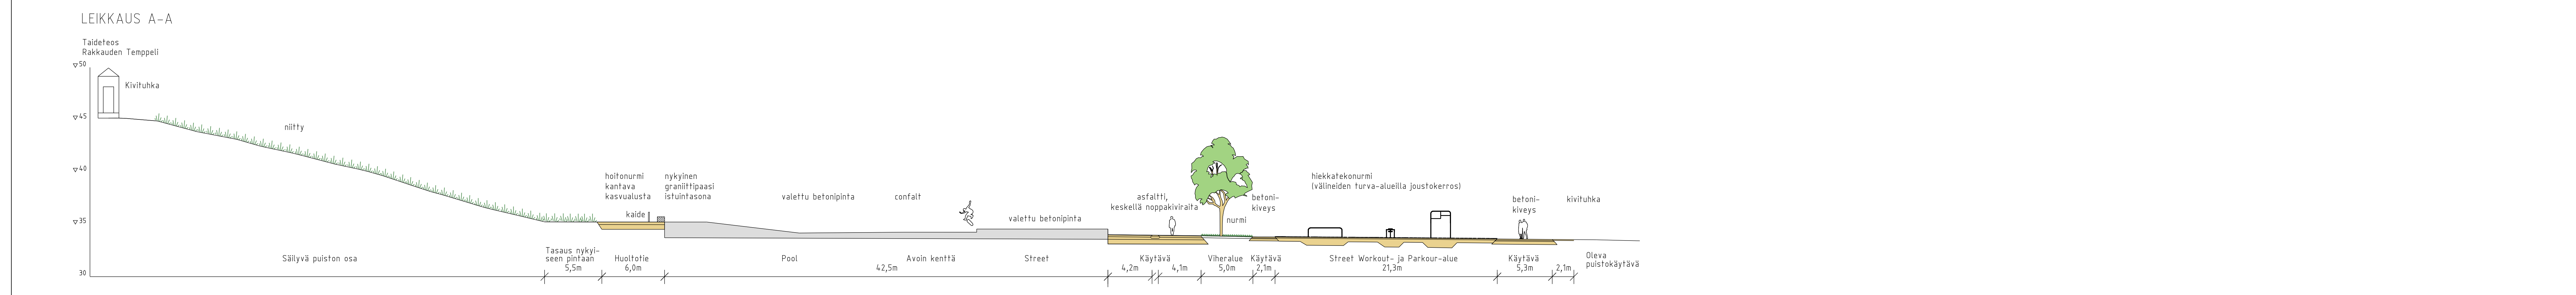


- MERKINNÄT
- Puistosuunnitelman raja
 - Skeittialueen ja kenttien rakennussuunnitelman raja
 - Säilyvä lehti-/havupuu
 - Poistettava lehti-/havupuu
 - Istutettava lehtipu
 - Niitty
 - Nurmi
 - Vahvistettu nurmi (kantava kasvualue/ nummikivi)
 - Havupuumaissa (puustotiedot viitteelliset)
 - Lehtipuumaissa (puustotiedot viitteelliset)
 - Sekapuumaissa (puustotiedot viitteelliset)
 - Asfaltti
 - Kivituhka (uusi kulkuyhteys ja pelikenttä)
 - Kivituhka (nykyiset kulkureitit)
 - Hiekkatekonurmi, harmaa, välineiden alla putoamiskorkeuden mukainen joustokerros
 - Reppokävelys, musta
 - Skeittialue, valettava betonipinta
 - Frisbeegolf, ti, väylä ja kori
 - Palloilta
 - Kaide, korkeus 1.10m
 - Roskakori
 - Granittipaasi, nykyinen
 - Vesipiste
 - Valaisin, nykyinen ja uusi
 - Poistettava valaisin
 - Heittinpylväs, heittinpylväs valaisinorrella
 - Likiääräinen korkeusasema

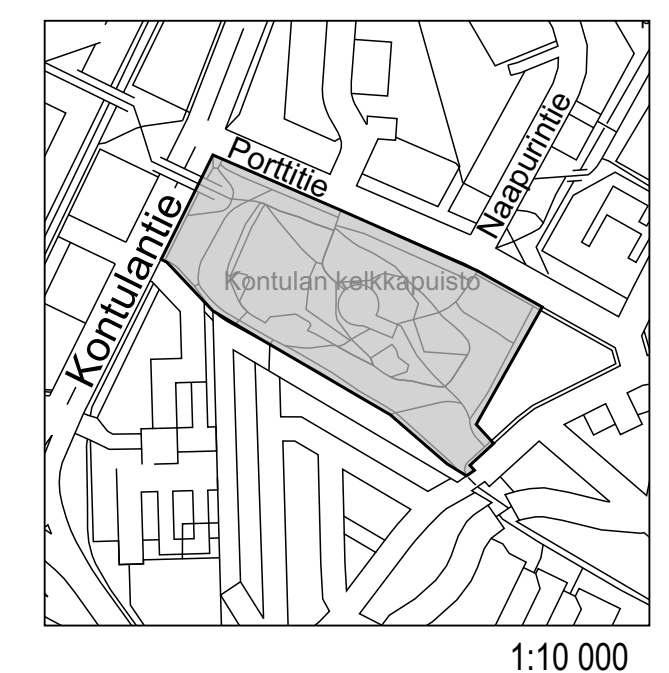

| | | | |
|---|--------------|-------------------------------------|--|
| Helinki Kaupunkiympäristön toimiala | | www.hel.fi | |
| KAUPUNGIN OSA-ALUE 4.7. Mellunkylä, 4.71. Kontula | | sähköposti: etunimi.sukunimi@hel.fi | |
| KONTULAN KELKKAPUISTO | | | |
| Porttitie 5 | | | |
| Puistosuunnitelma | | | |
| KK | LAATINUT | MIKRO | SOIS |
| 1:500 | VIO 5797/2-3 | VIO 5797/1 | ETIK |
| KORVATTU | 5045/1 | TASKUOHJELMA/TETO: | HYV. 12.10.2017 J. Luomanen |
| ASEMAKAAVA | 9030_1004 | ETRS-GK25 | TARK. 12.10.2017 L. Yli-Jama |
| LIIKENNESUUNNITELMA | N2000 | KORKEUSJÄRJESTELMÄ: | PROJ. 12.10.2017 R. Holopainen |
| | | N2000 | HYV. 12.10.2017 T. Kärki |
| | | | TARK. 21.9.2016 T. Kärki |
| | | | LAAT. 21.9.2016 J. Usvajärvi, S. Salovaara |