


- Nykyinen säilyvä puu, 142 kpl
 - ✦ Nykyinen poistettava puu, 105 kpl
- Yhteensä alueella on 247 kpl

Mäkelänkatu
 Teemakartta 1:2000
 Katupuut
 Säilyvät ja poistettavat

12.6.2018 **SITOWISE**

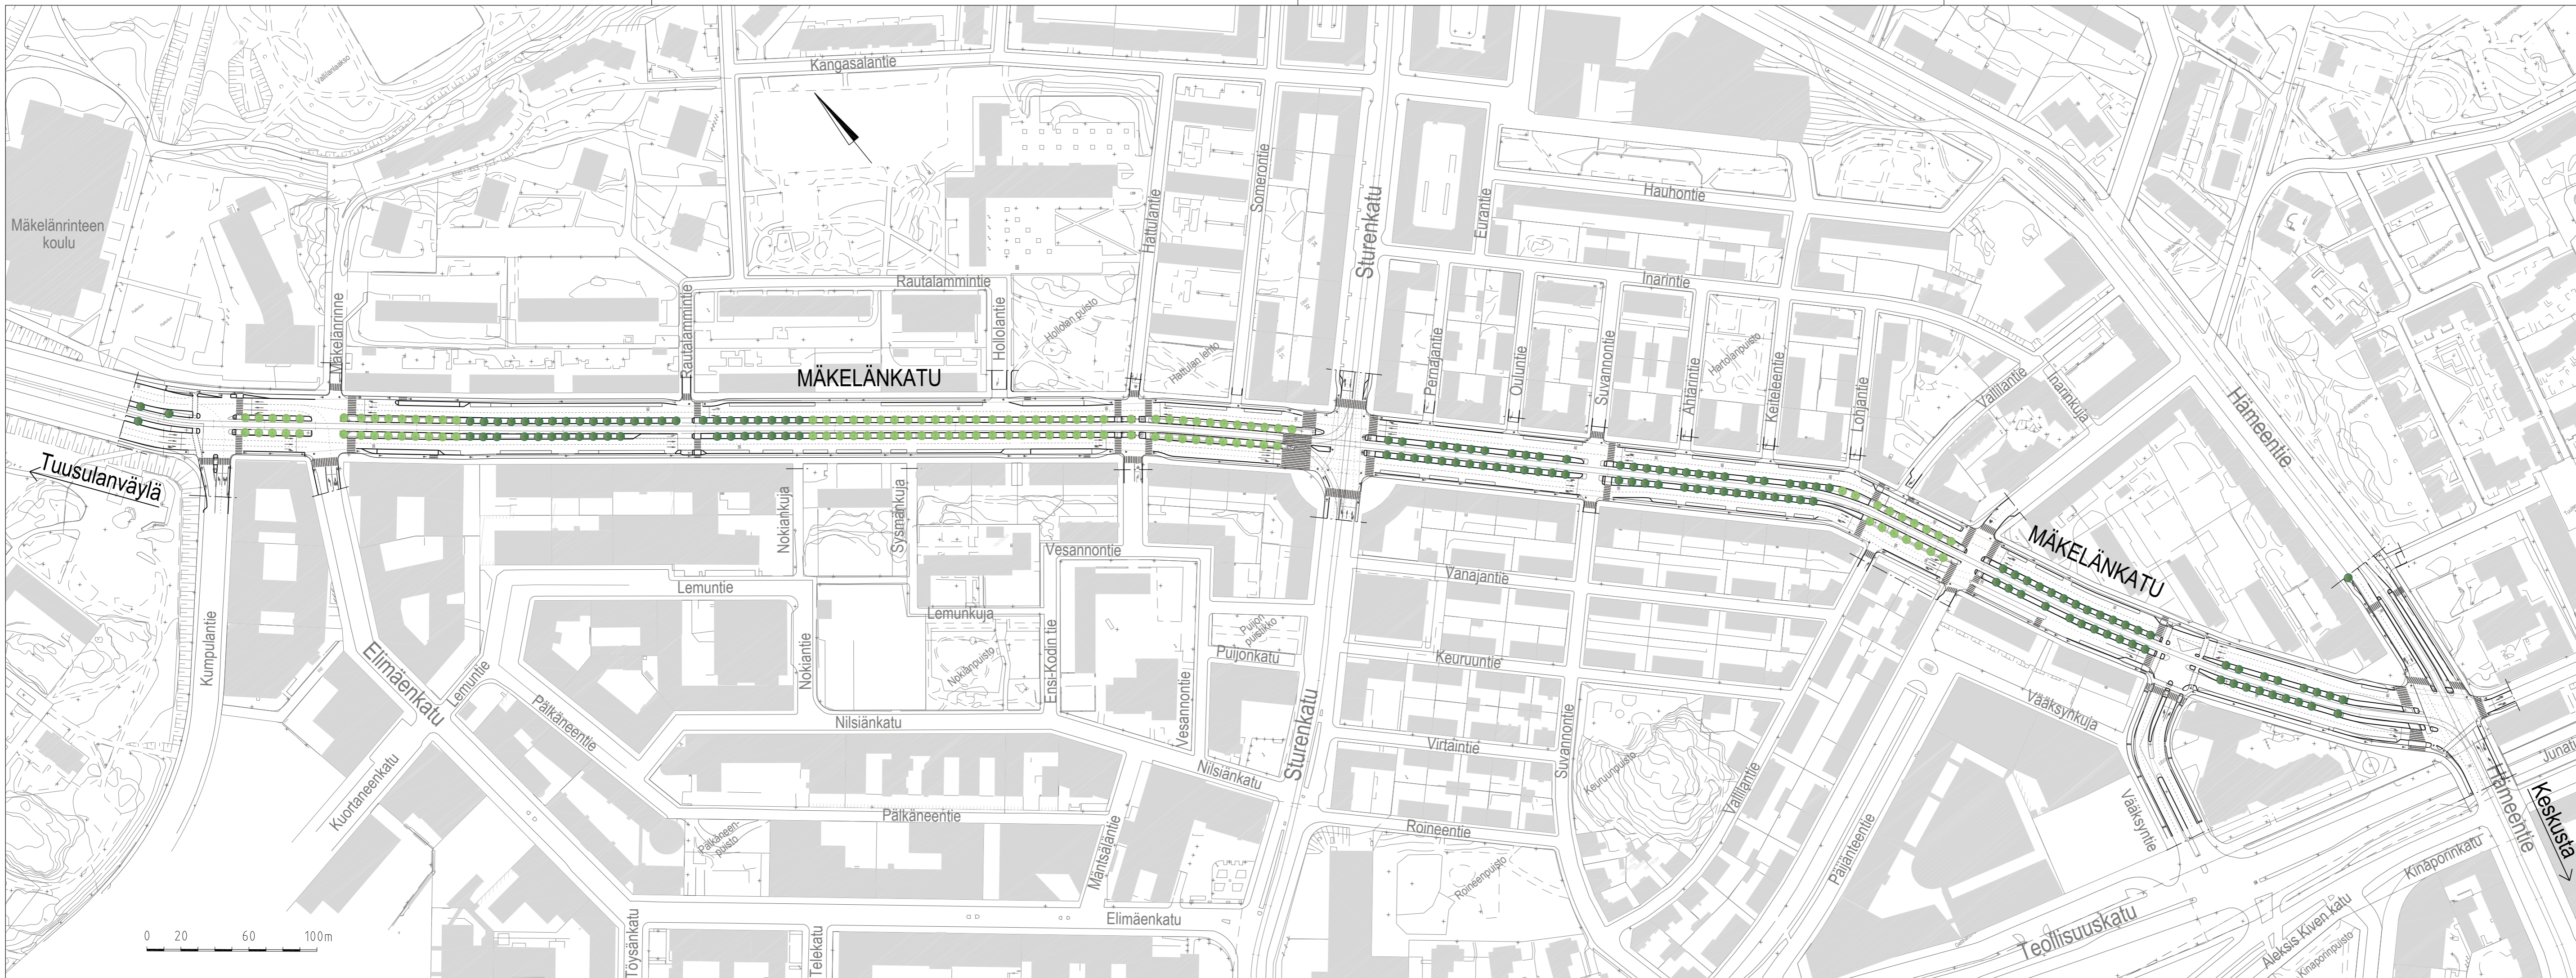


- Nykyinen säilyvä puu, 142 kpl
- Istutettava puu, 111 kpl




 
Tuleva kokonaismäärä 253 kpl

Mäkelänkatu
 Teemakartta 1:2000
 Katupuut
 Säilyvät ja istutettavat


12.6.2018

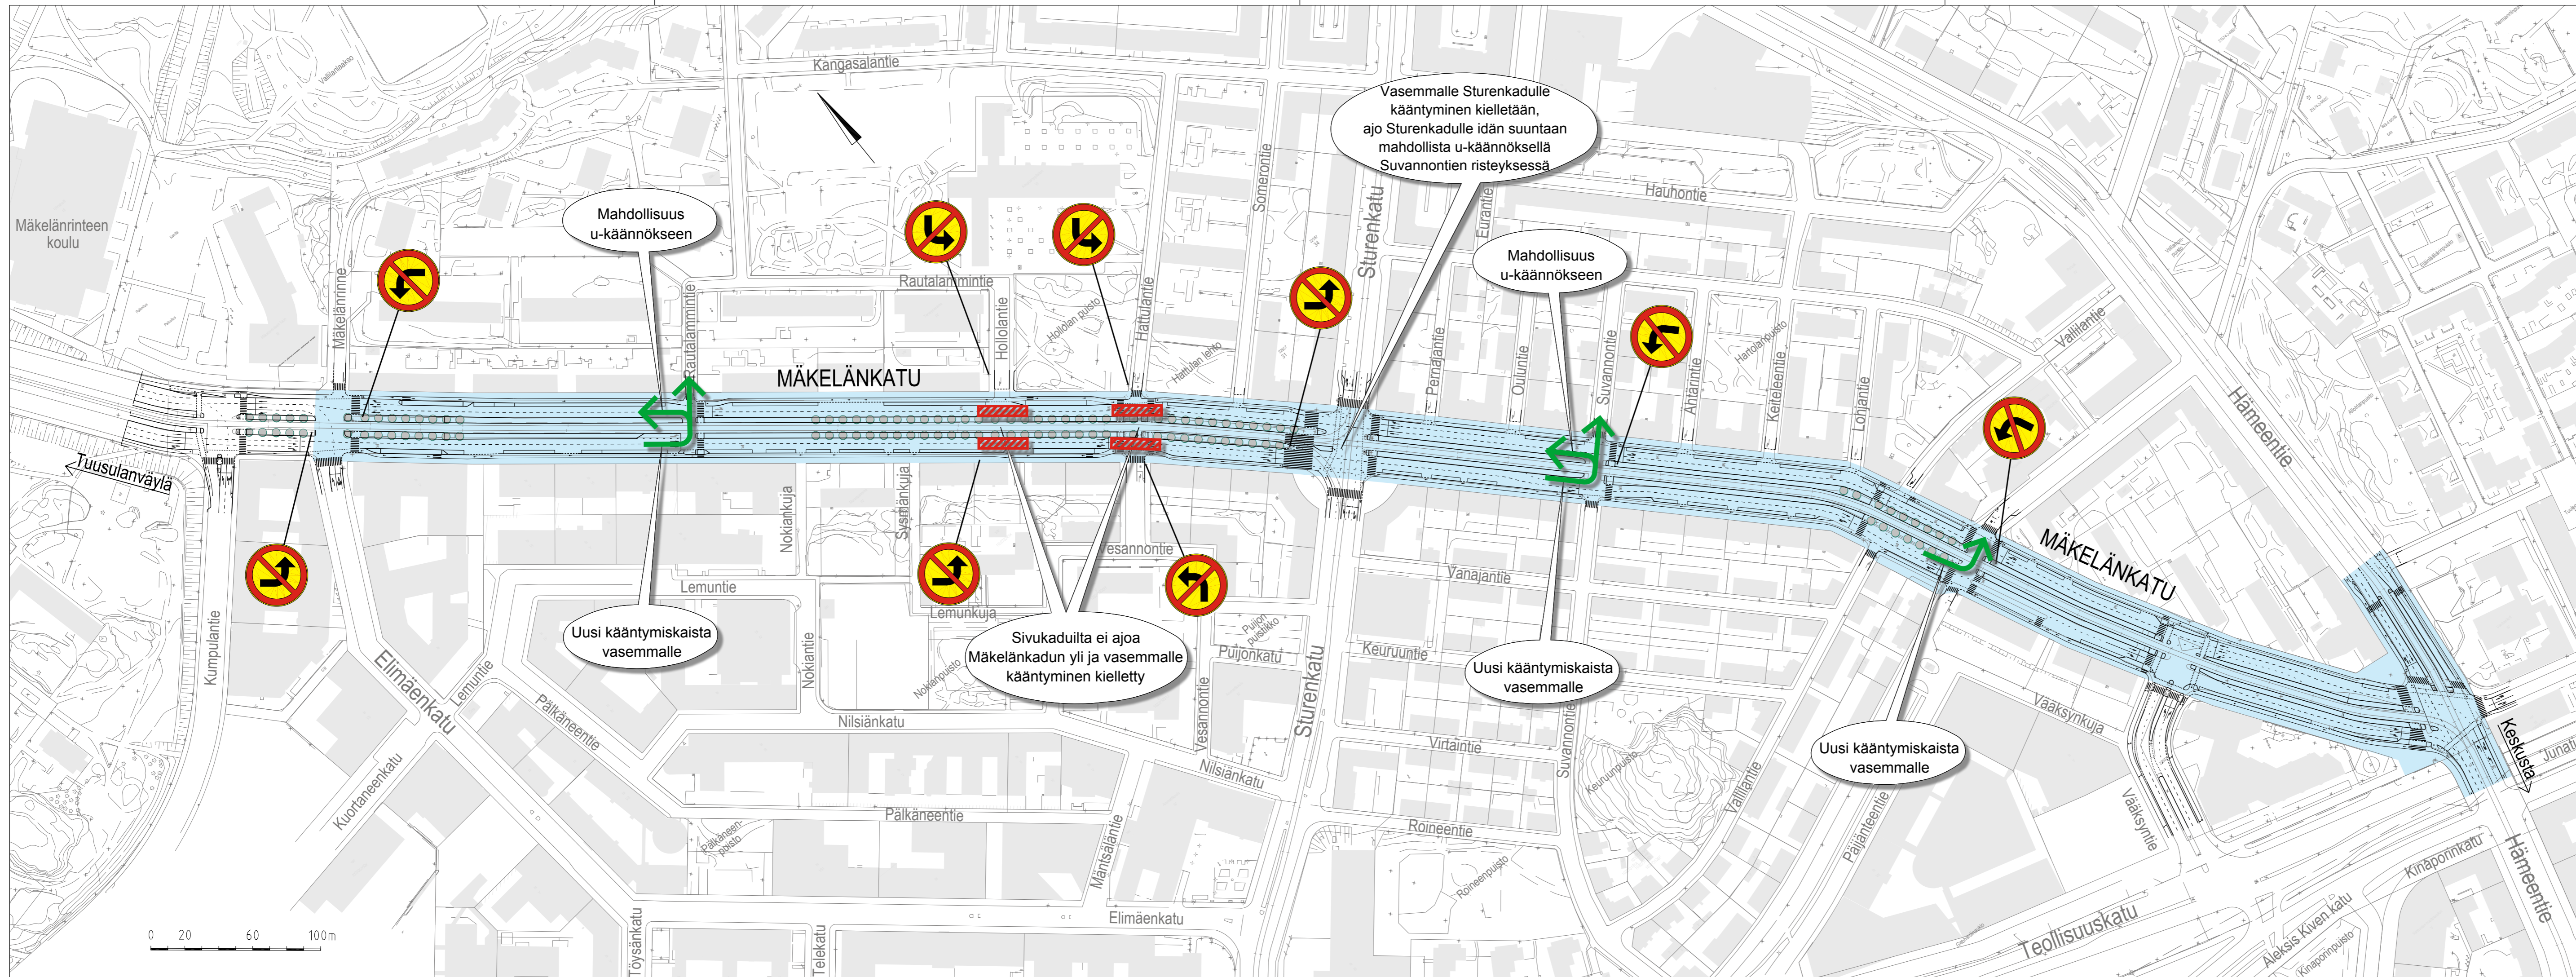





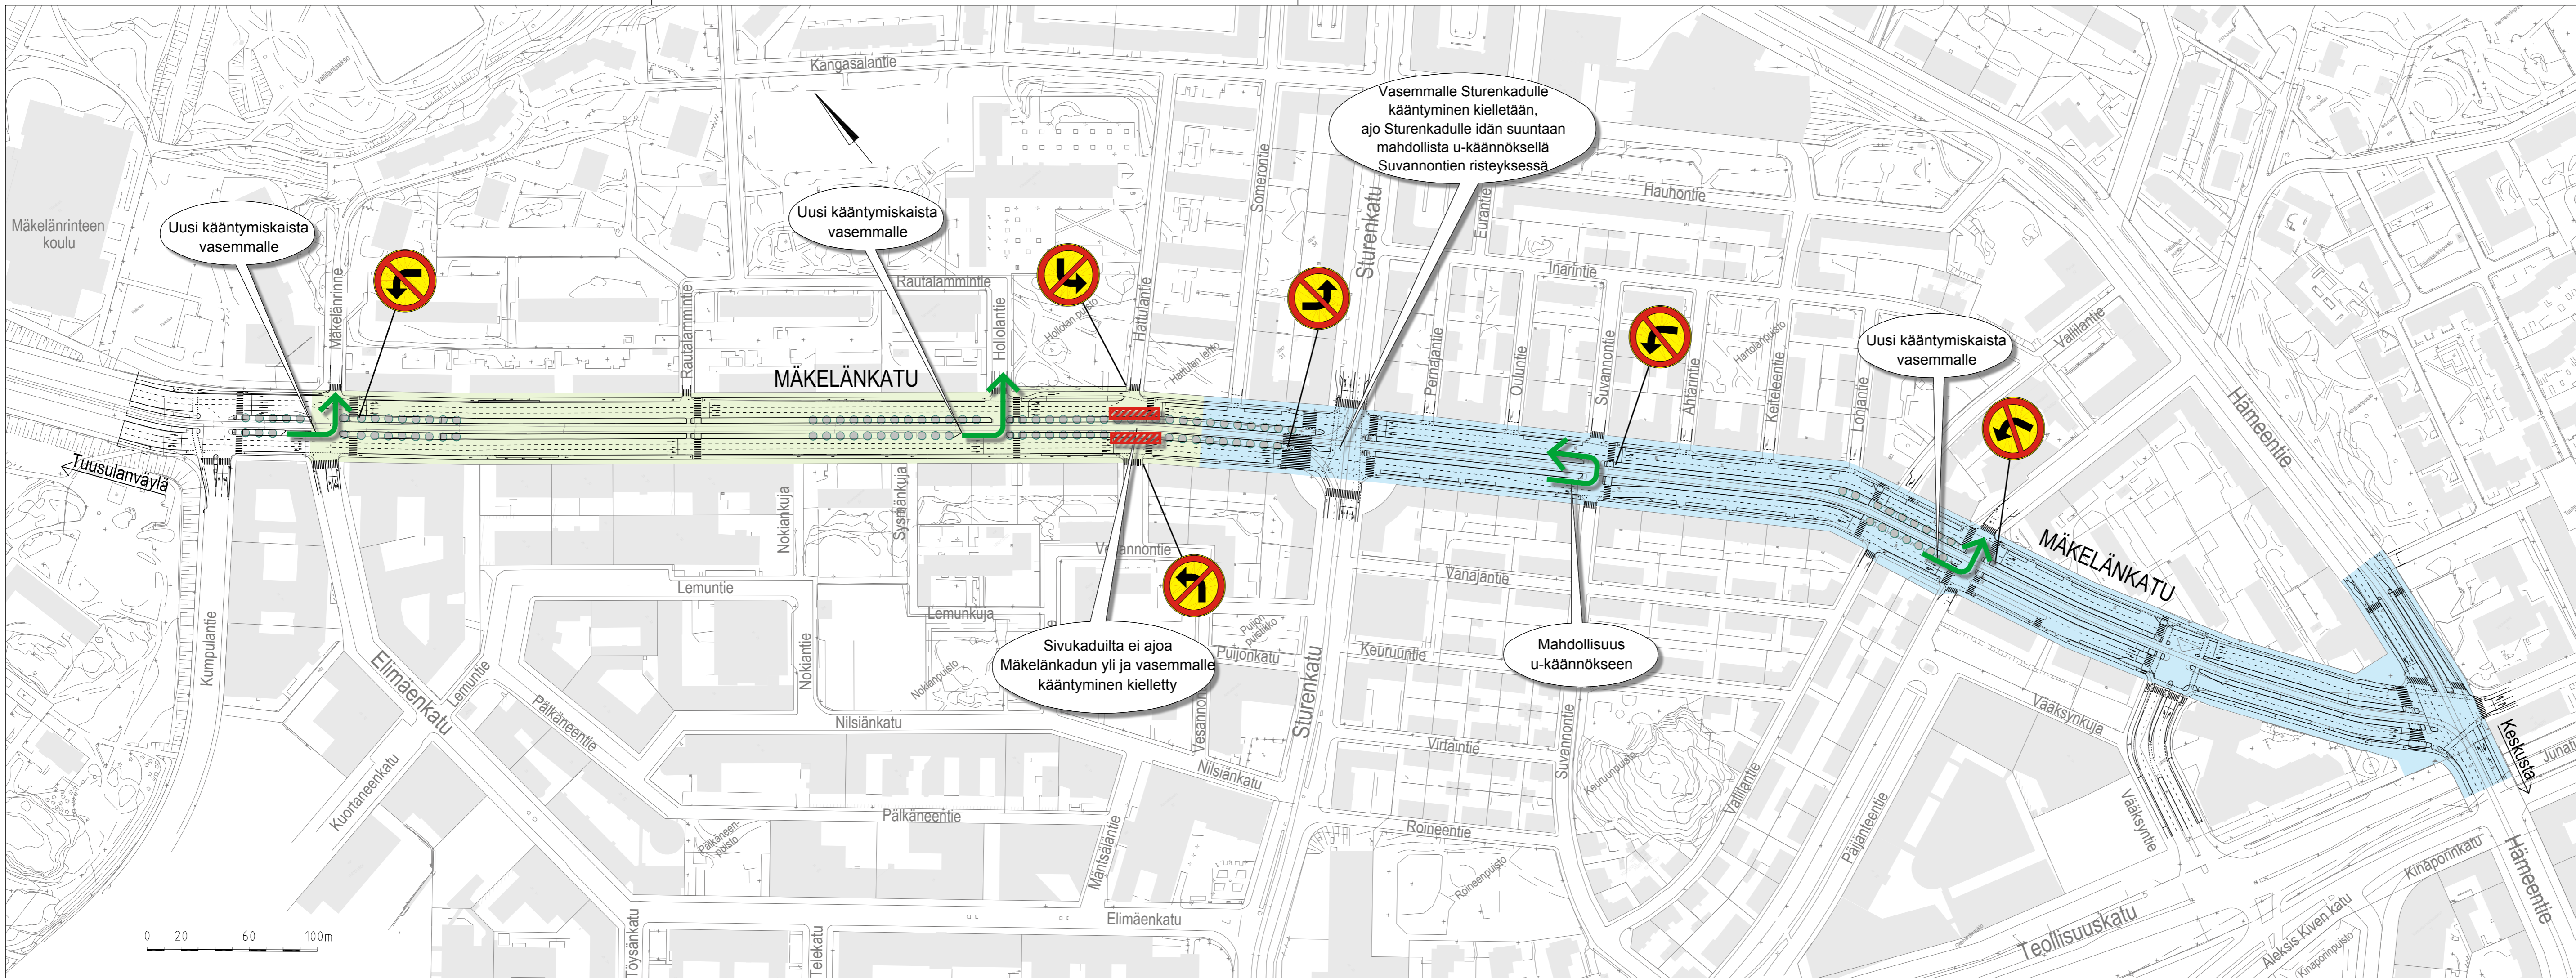


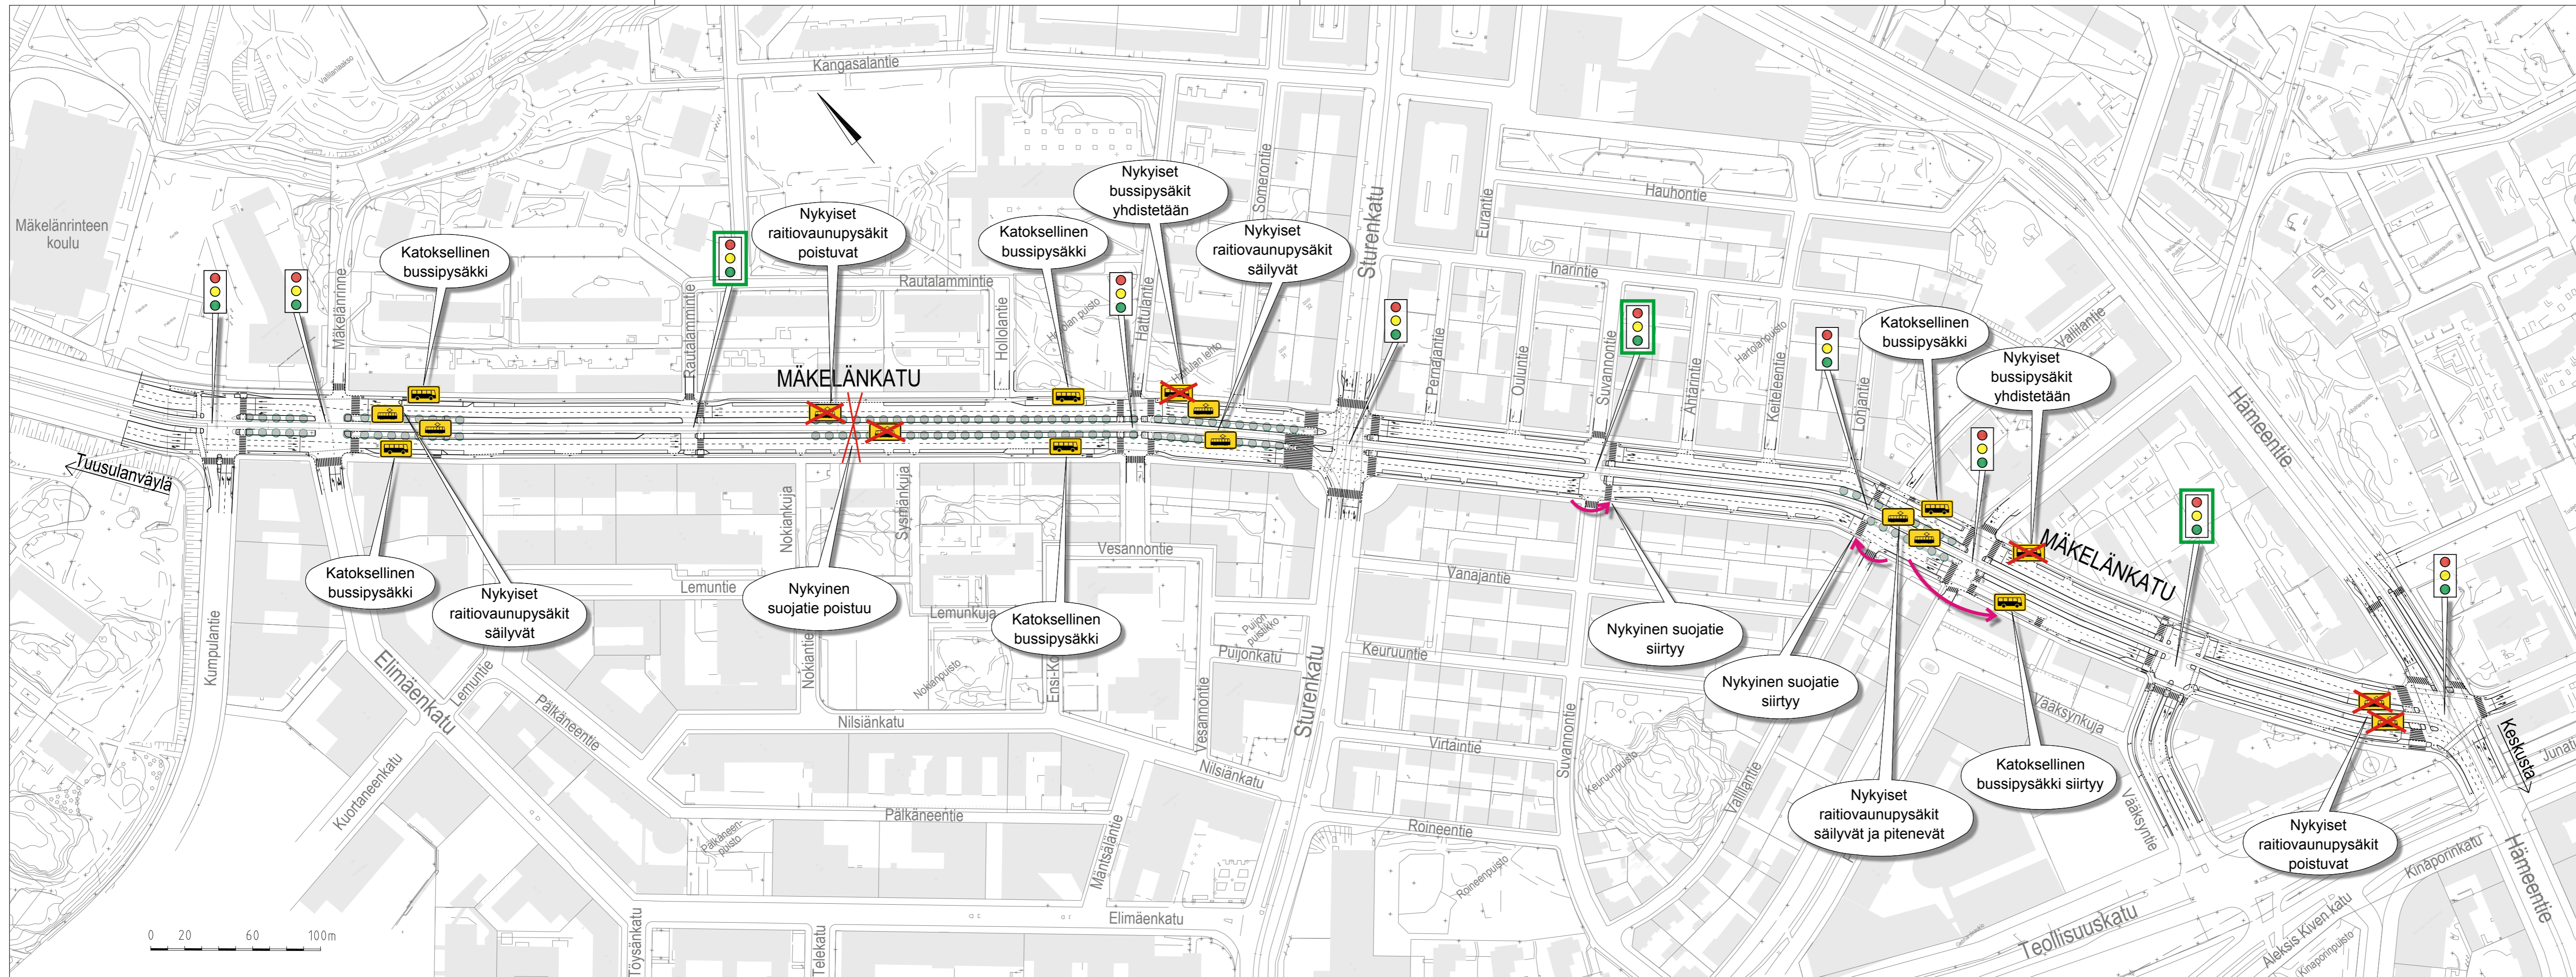
-  Uusi kääntymiskaista
-  Uusi kääntymiskiello
-  Ei raitiokiskojen yliajoo
-  2-kaistainen kadun osuus





Mäkelänkatu
 Teemakartta 1:2000
 Muuttuvat kaistajärjestelyt ja
 ajosuunnat
 VE 1
 12.6.2018




-  Uusi kääntymiskaista
-  Uusi kääntymiskiello
-  Ei raitiokiskojen yliajao
-  2-kaistainen kadun osuus
-  3-kaistainen kadun osuus

Mäkelänkatu
 Teemakartta 1:2000
 Muuttuvat kaistajärjestelyt ja
 ajosuunnat
 VE 2
 12.6.2018



-  Uudet liikennevalot
-  Nykyiset liikennevalot
-  Bussipysäkki
-  Raitiovaunupysäkki

Mäkelänkatu
 Teemakartta 1:2000
 Suojatiet, liikennevaloristeykset,
 raitiovaunu- ja bussipysäkit
 VE 1
 12.6.2018

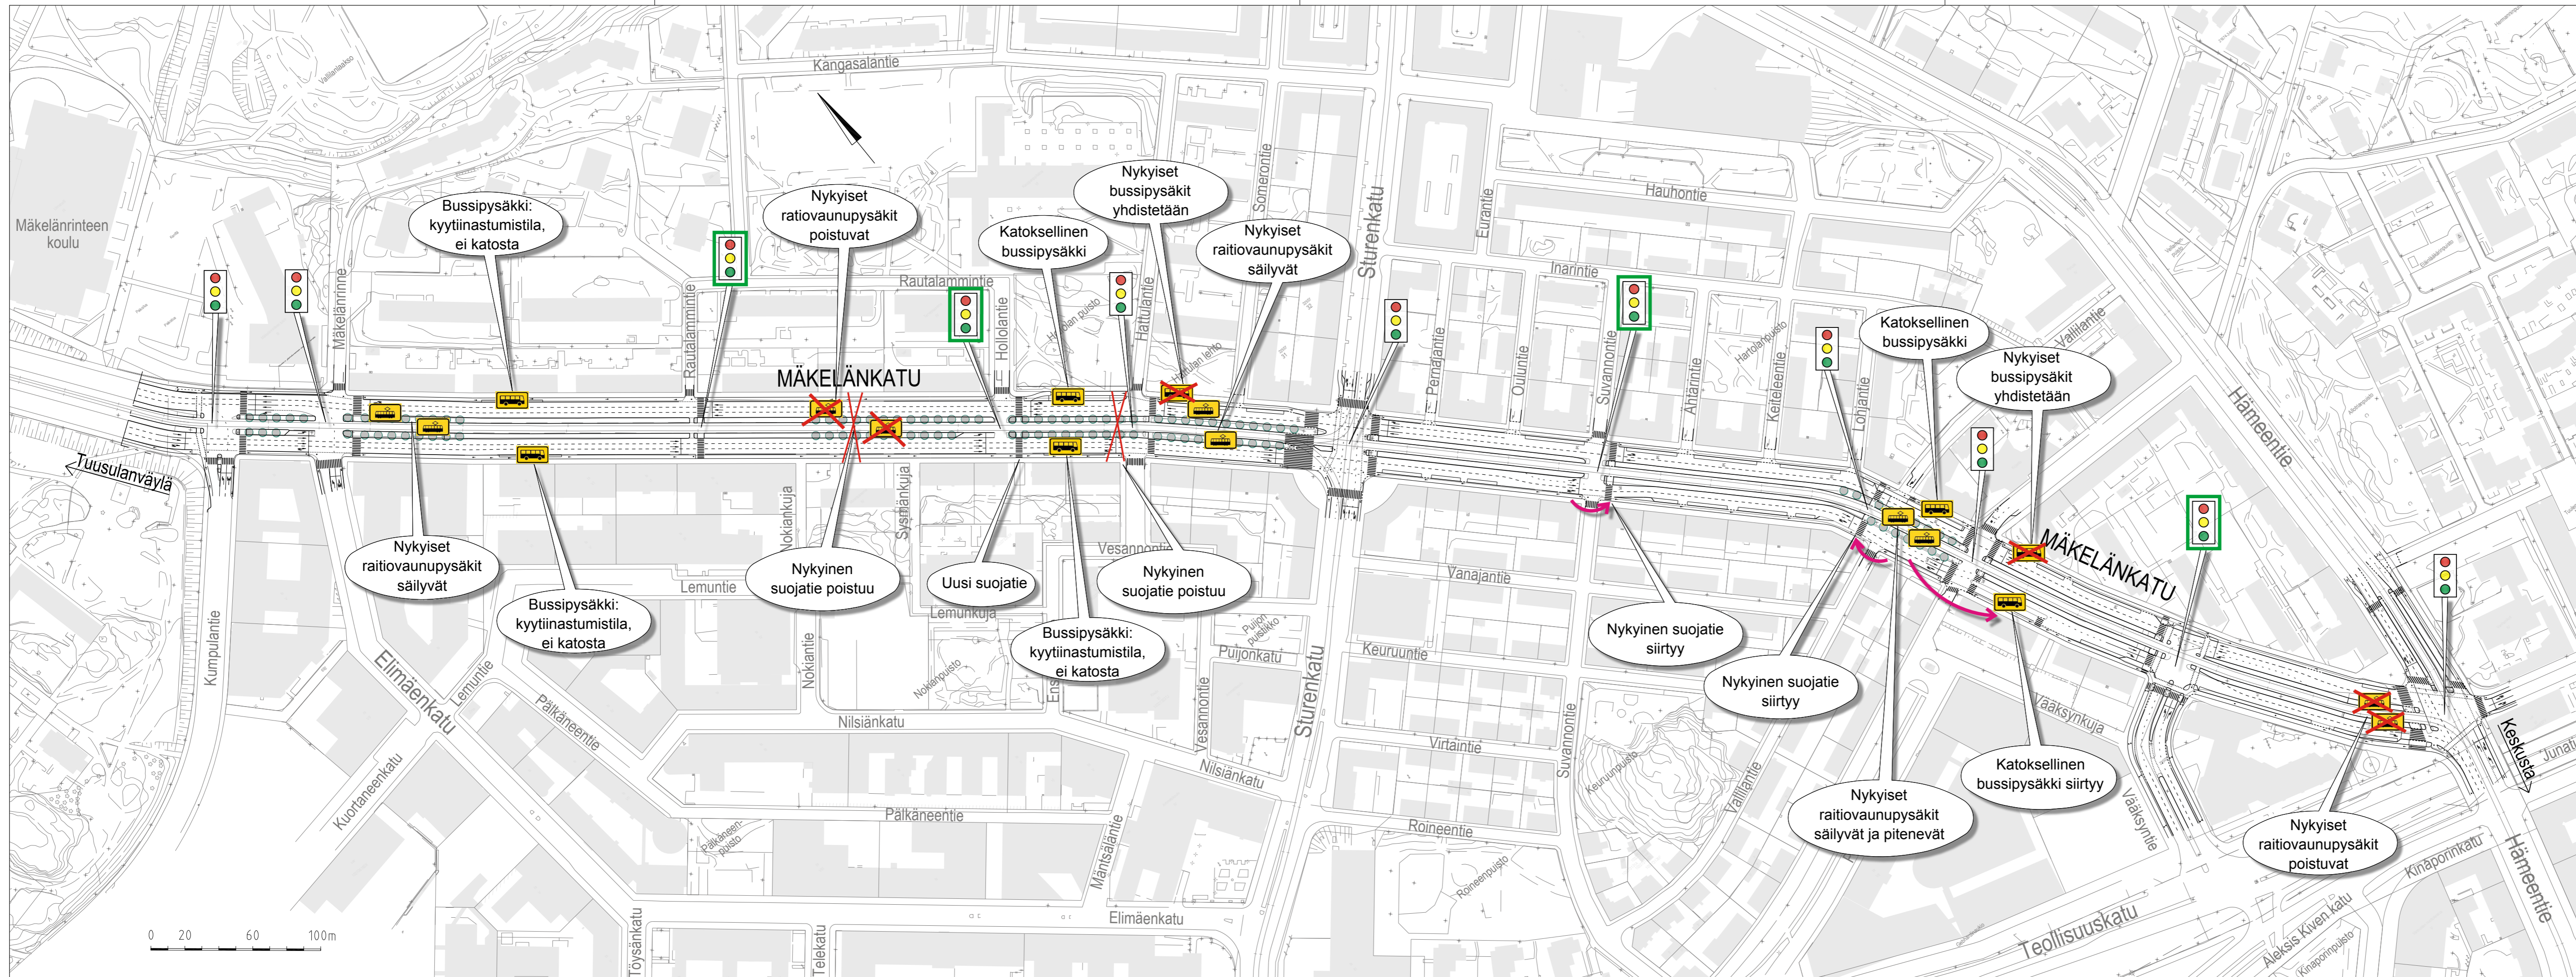

Bussipysäkki: kyytiinastumistila, ei katosta

Nykyiset raitiovaunupysäkit poistuvat

Nykyiset bussipysäkit yhdistetään

Nykyiset raitiovaunupysäkit säilyvät

Katoksellinen bussipysäkki

Nykyiset raitiovaunupysäkit säilyvät

Bussipysäkki: kyytiinastumistila, ei katosta

Nykyinen suojatie poistuu

Uusi suojatie

Nykyinen suojatie poistuu

Bussipysäkki: kyytiinastumistila, ei katosta

Nykyinen suojatie siirtyy

Nykyinen suojatie siirtyy

Nykyiset raitiovaunupysäkit säilyvät ja pitenevät

Katoksellinen bussipysäkki siirtyy

Nykyiset raitiovaunupysäkit poistuvat

Uudet liikennevalot

Nykyiset liikennevalot

Bussipysäkki

Raitiovaunupysäkki

Mäkelänkatu


Teemakartta 1:2000

Suojatiet, liikennevaloristeykset, raitiovaunu- ja bussipysäkit

VE 2

12.6.2018

SITOWISE

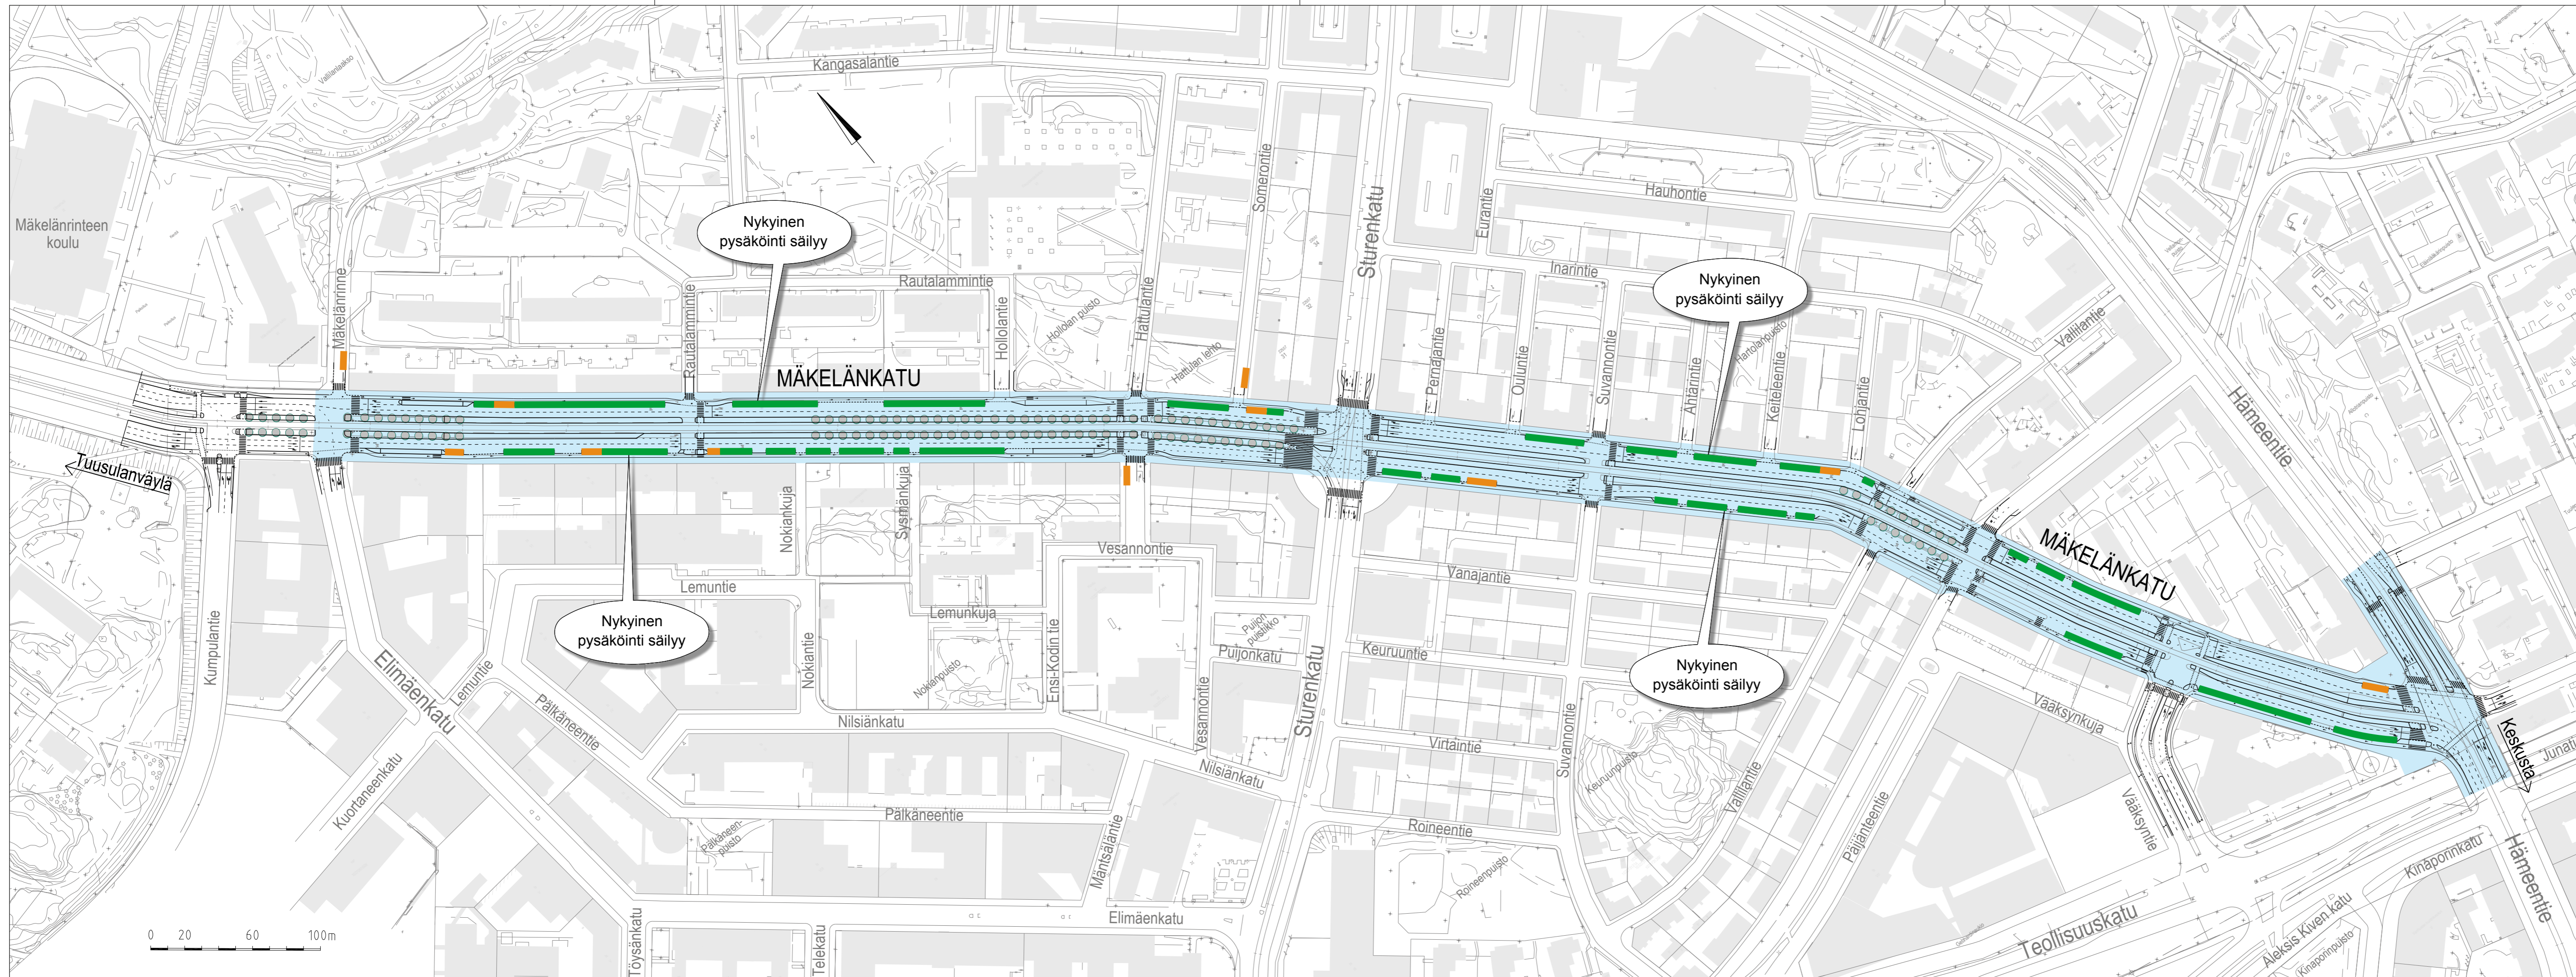


- Pysäköintipaikkojen määrä säilyy nykyisellään.
- █ Nykyinen pysäköinti säilyy
 - █ Tavarin lastaus ja purku
 - █ 2-kaistainen kadun osuus

Mäkelänkatu
 Teemakartta 1:2000
 Pysäköinti

VE 1
 12.6.2018

SITOWISE

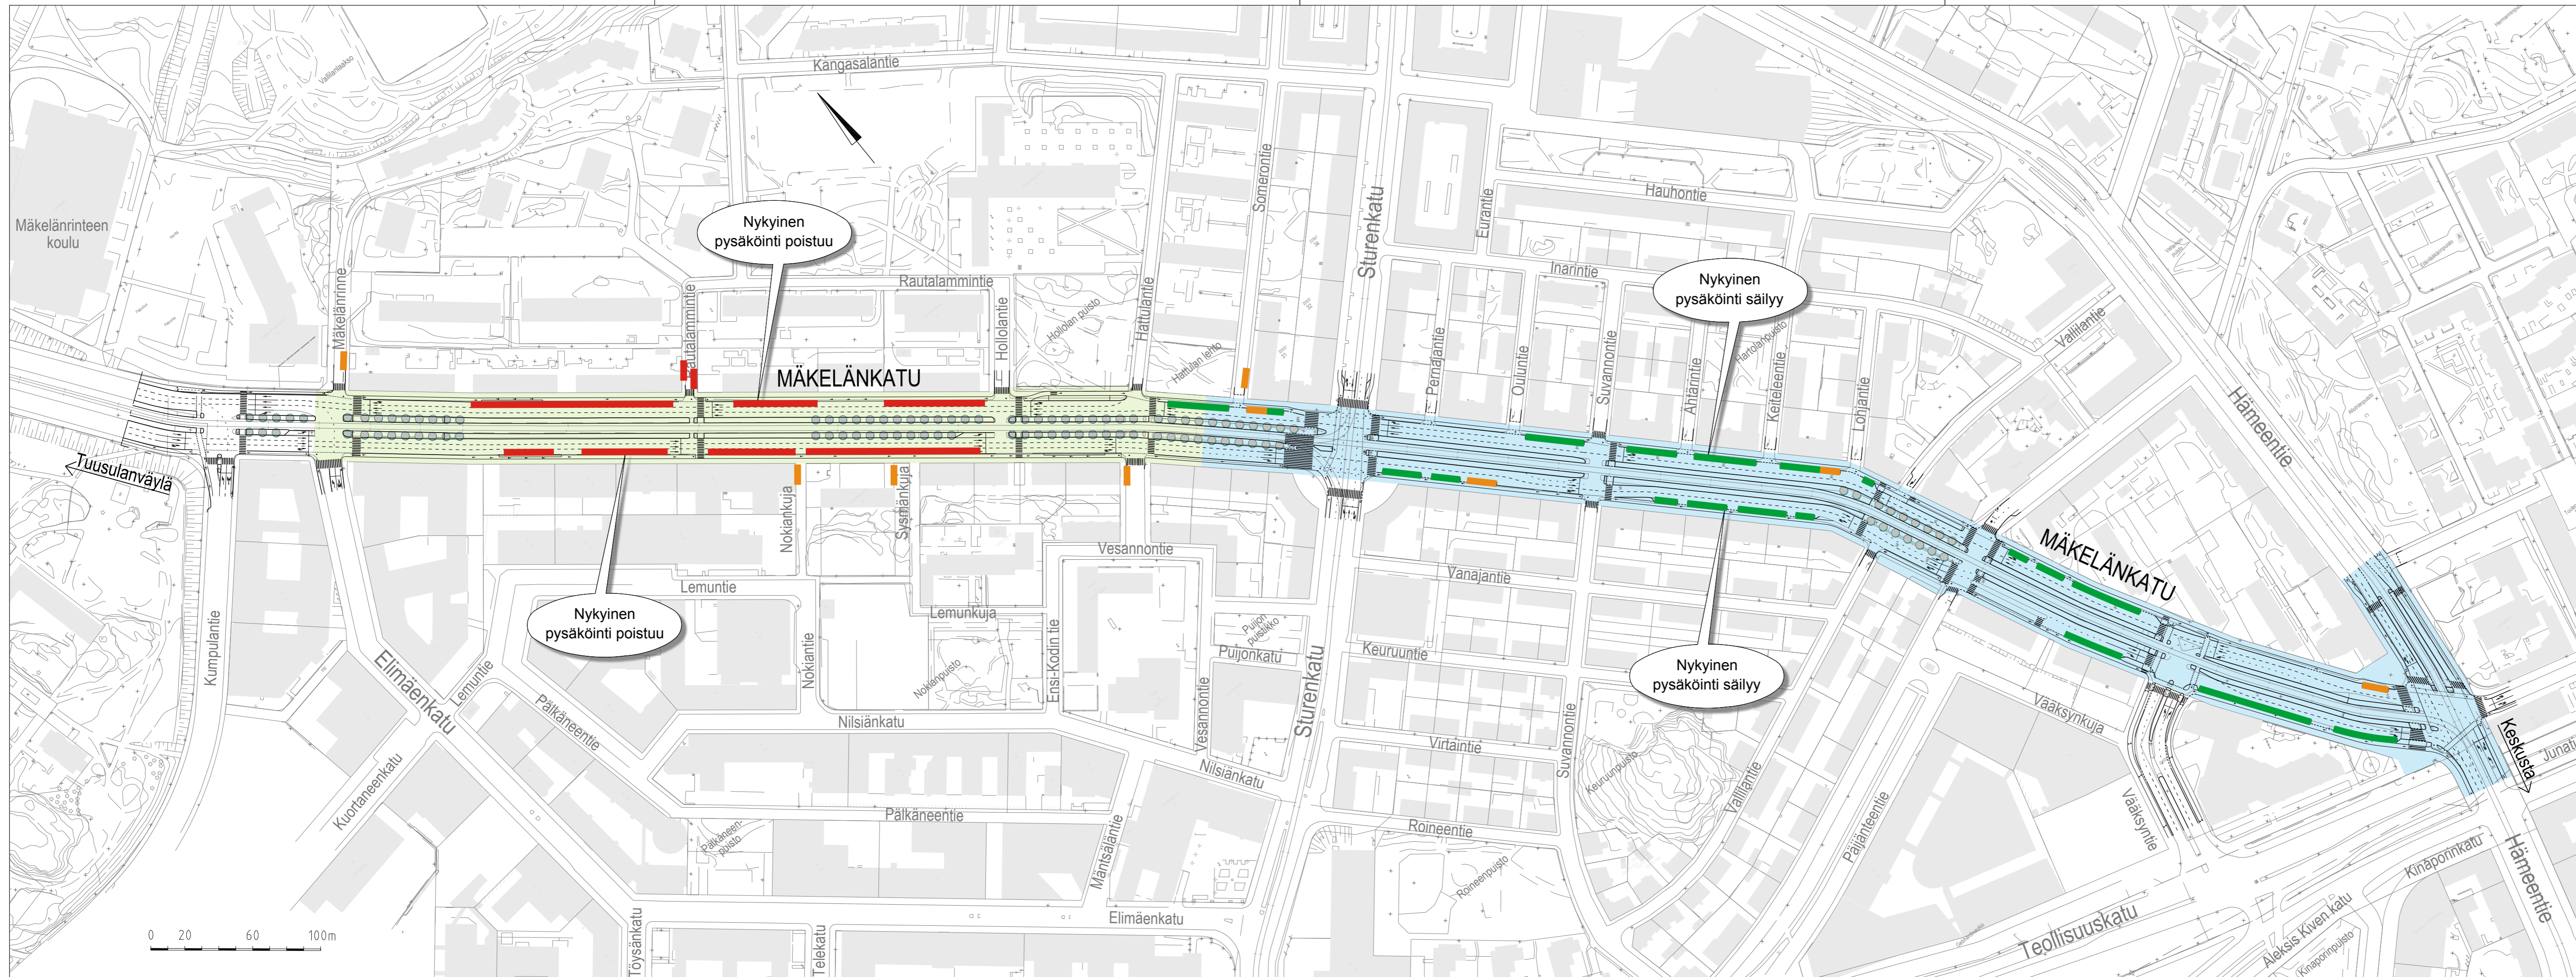

- Pysäköintipaikkojen määrä vähenee noin 50% (n. 80 paikkaa) verrattuna nykytilaan.
- █ Nykyinen pysäköinti säilyy
 - █ Nykyinen pysäköinti poistuu
 - █ Tavarantoimittajan lastaus ja purku
 - █ 2-kaistainen kadun osuus
 - █ 3-kaistainen kadun osuus

Mäkelänkatu
 Teemakartta 1:2000
 Pysäköinti

VE 2
 12.6.2018

SITOWISE