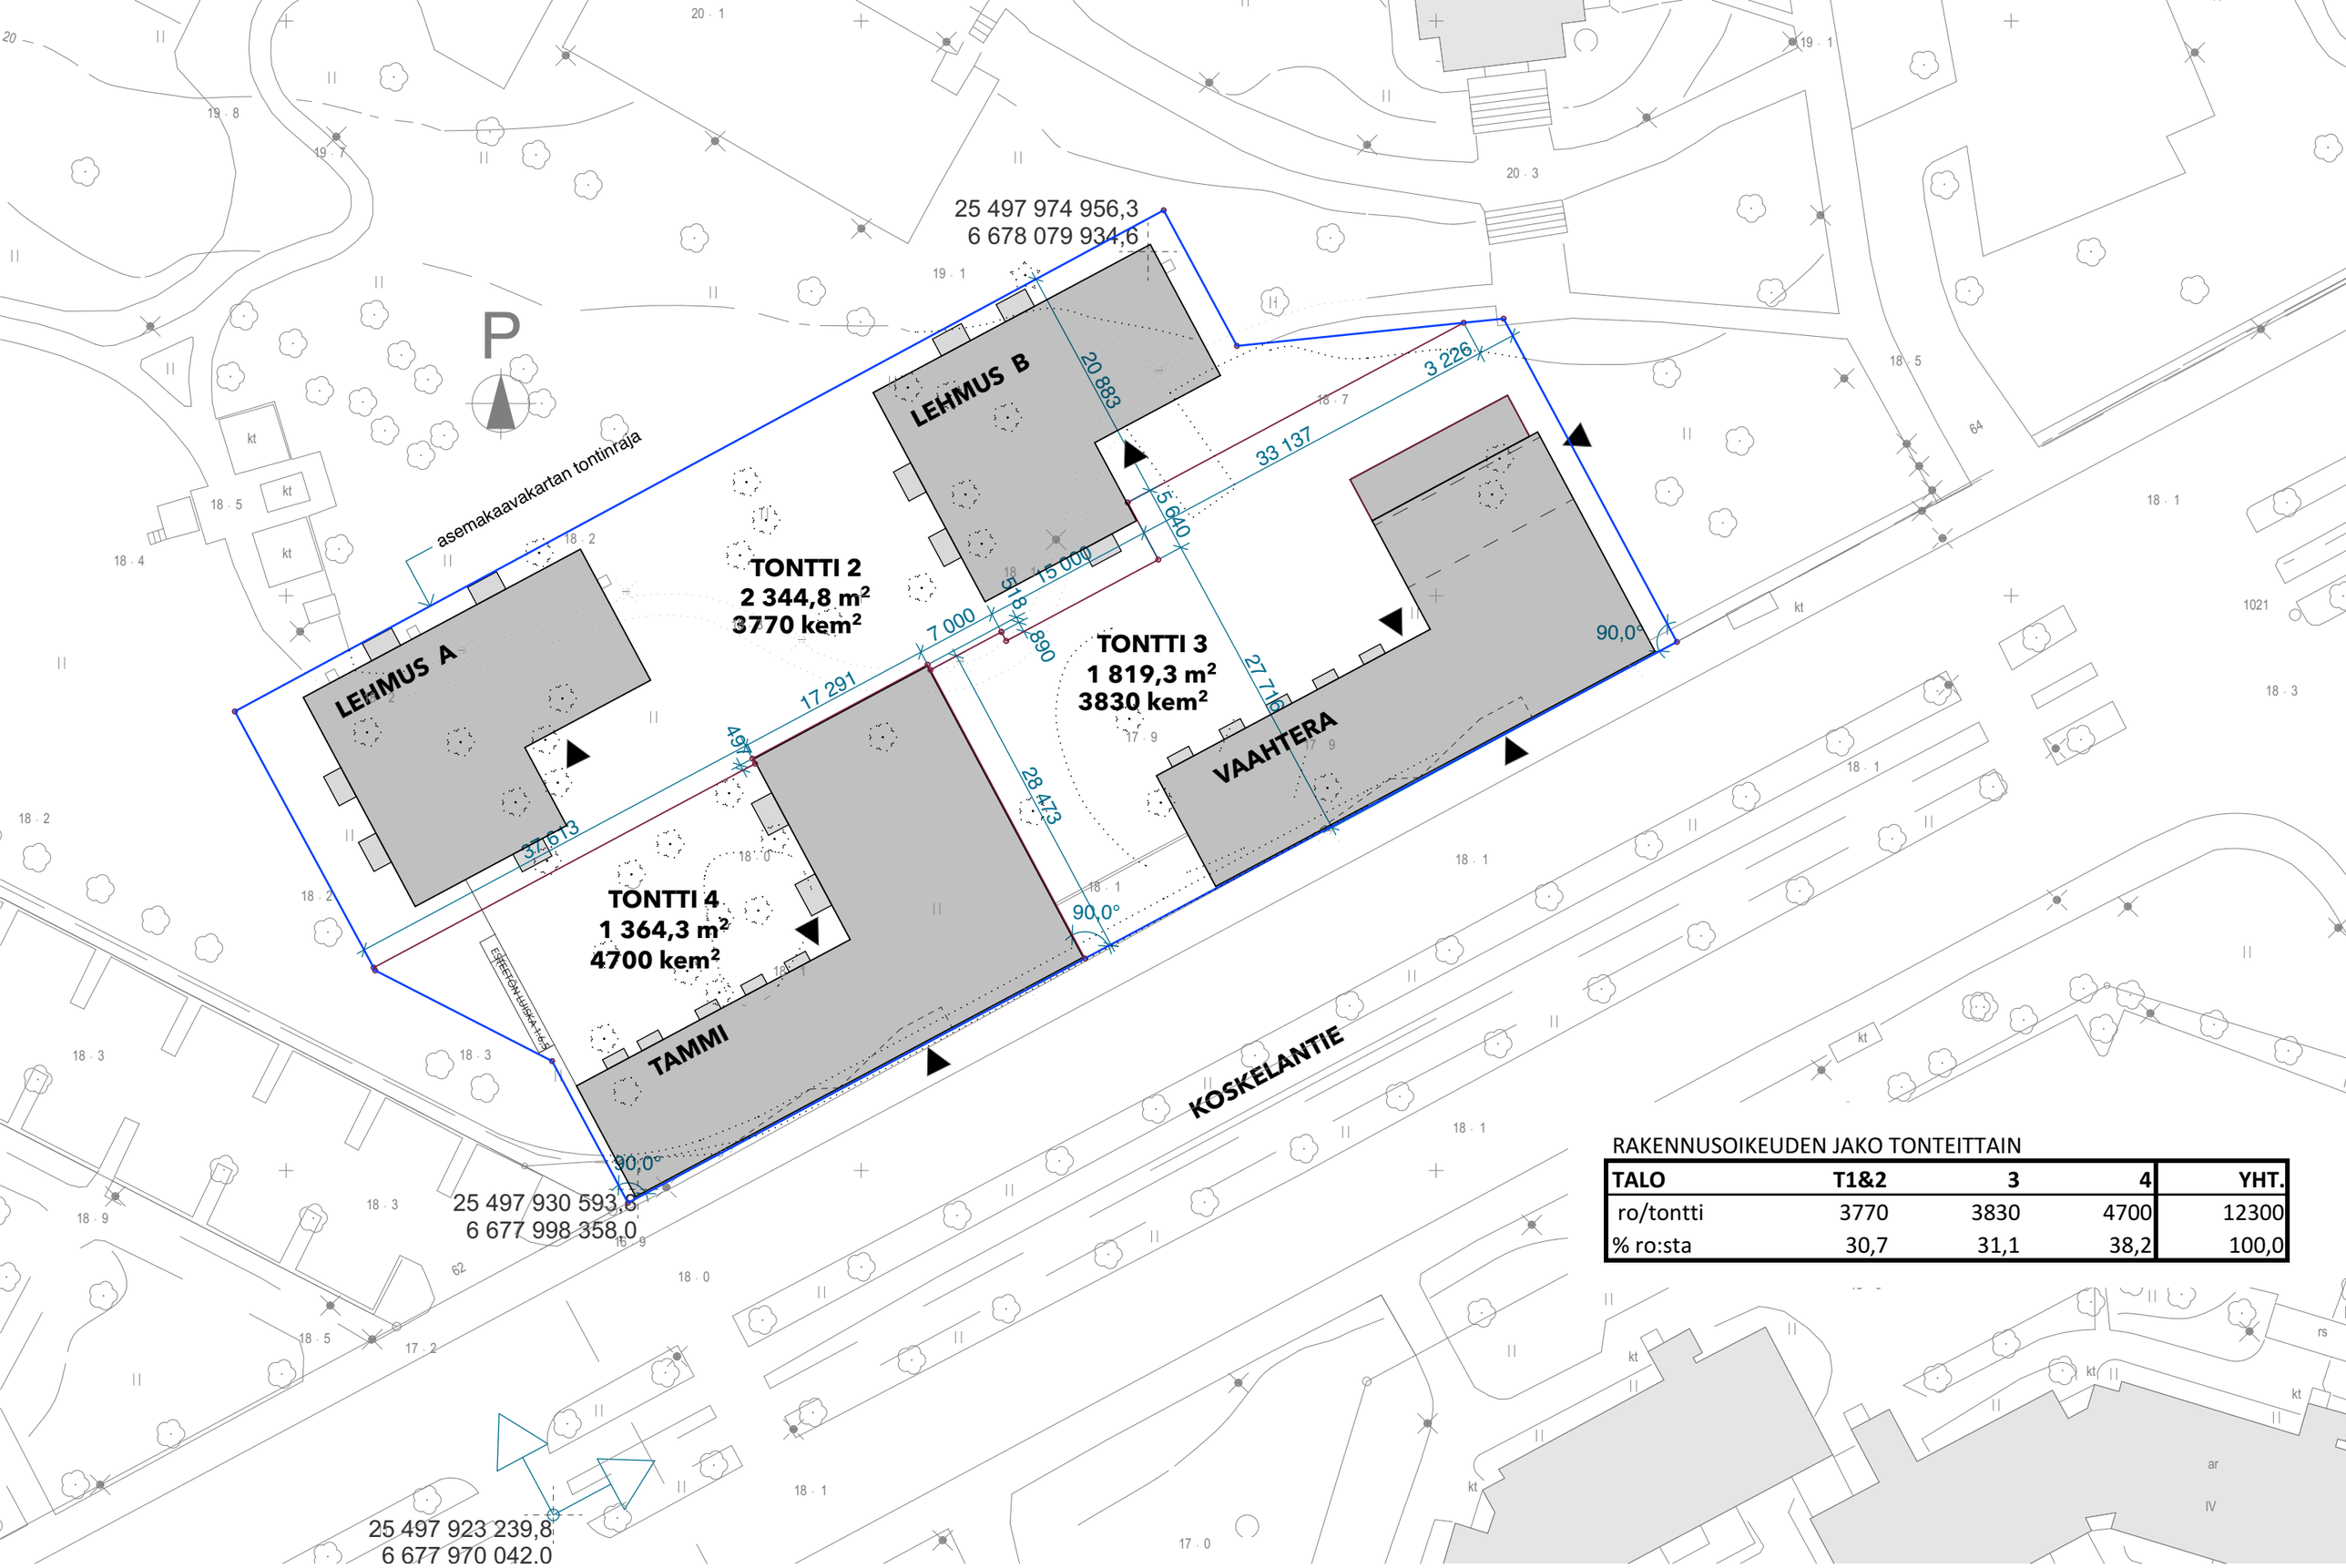

RAKENNUSOIKEUDEN JAKO TONTEITTAIN

TALO	T1&2	3	4	YHT.
ro/tontti	3770	3830	4700	12300
% ro:sta	30,7	31,1	38,2	100,0

KOSKELAN KORTTELI

TONTTIJAKOEHDOTUS **20.5.2019**

arkkitehdit

1396